



PLANTA BAIXA

ESCALA: 1/50

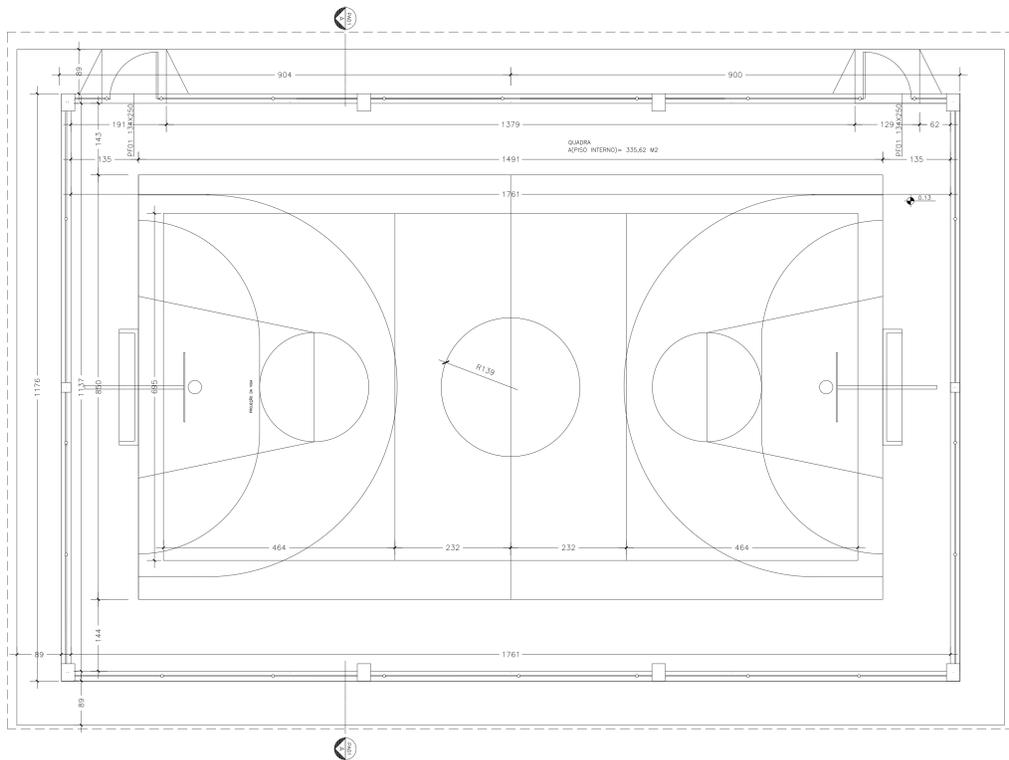


VISTA 02

ESCALA: 1/50

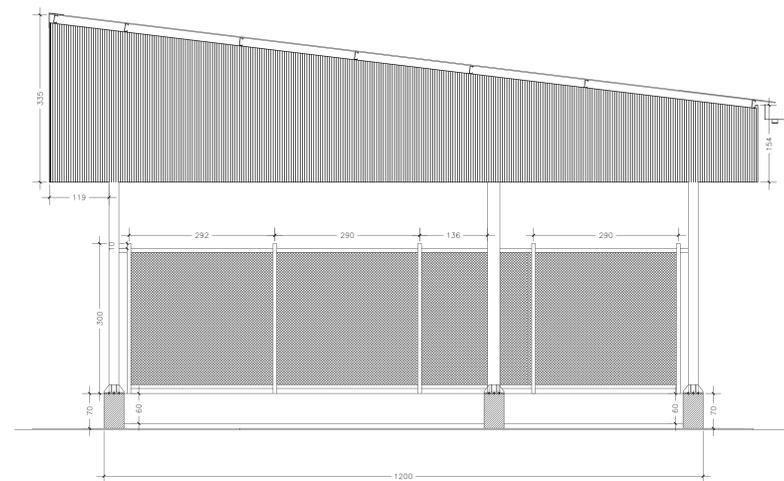


CORTE AA

ESCALA: 1/50

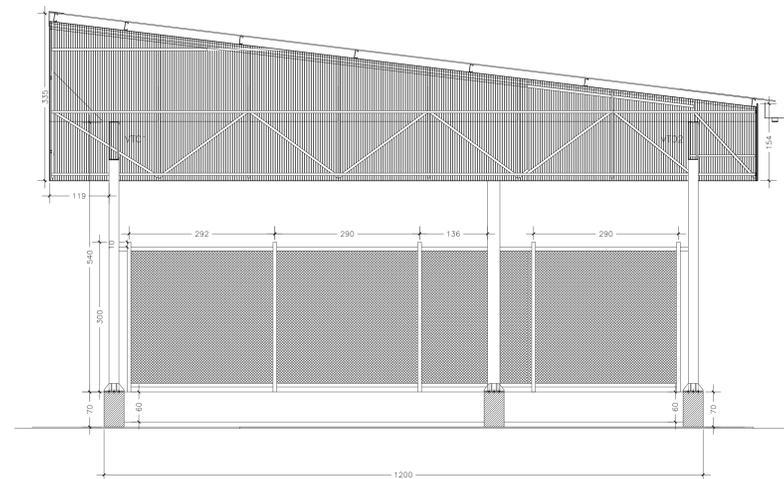

VISTA 01

ESCALA: 1/50

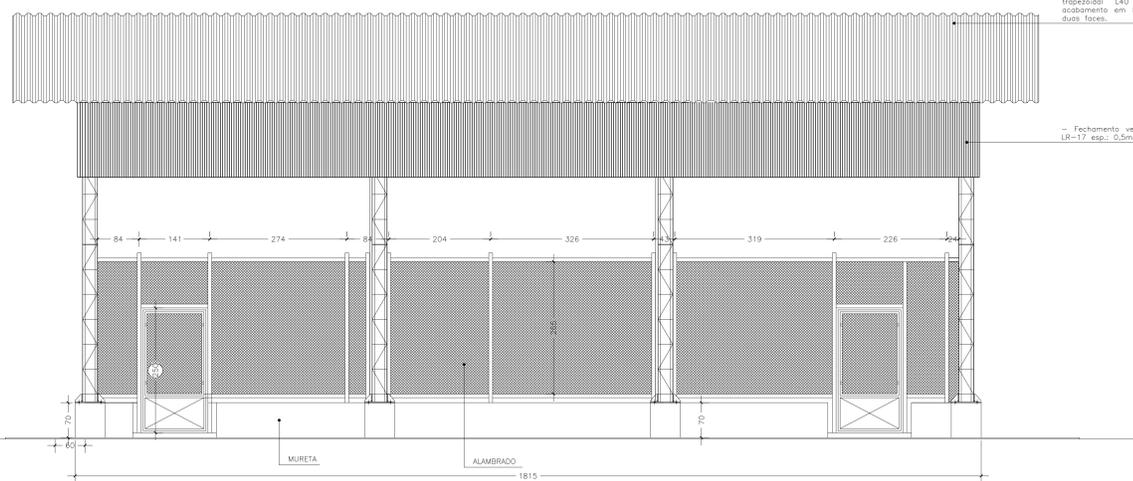

- Cobertura com telha metálica termoacústica formato trapezoidal L40 com núcleo de poluretano 30mm e acabamento em PVC texturizado, na cor branca, pintada nas duas faces.

- Fechamento vertical superior em telha metálica trapezoidal LR-17 esp.: 0,5mm na cor azul pintada nas duas faces.

ESPECIFICAÇÕES

- Estrutura metálica constituída por perfil formado a frio, aço estrutural ASTM A-570 G33 E ASTM A-36.
- Preparo de superfície da estrutura metálica para pintura com jateamento de areia, limpeza e aplicação de tinta epóxi - Epoximatic (características de primer e acabamento - alta espessura 120 a 200 µm).
- Cobertura com telha metálica termoacústica formato trapezoidal L40 com núcleo de poluretano 30mm e acabamento em PVC texturizado, na cor branca, pintada nas duas faces.
- Fechamento vertical superior em telha metálica trapezoidal LR-17 esp.: 0,5mm na cor azul pintada nas duas faces.
- Alambrado com tela losangular de arame fio 12, malha 2" revestido em PVC, cor azul, com tubo de ferro galvanizado vertical de 21/2" e horizontal de 1", inclusive parafusos, pintados com esmalte, cor azul, sobre fundo anti corrosivo.
- Piso quadro poliesportiva em concreto 25MPa, comada única esp. 10cm, com arma. mínima 1/3 da altura, acabamento superl com rotalizador, juntas com corte a serro diamantado preenchidas com massapack, sobre base solo brita 30%, espessura 5cm e resina ender.
- Pintura do piso da quadra e demarcação em faixas com largura de 8cm e 5cm com tinta a base de epoxi.
- Equipamentos desportivos conforme especificações da SEDU.

| | | | |
|------------------------------|--|--|------------|
| REFERENCIAL | | ARQUITETO RESPONSÁVEL | |
| SECRETÁRIO DE OBRAS | | ARGO. MARCOS REUR DA COSTA CAU Nº 640511 | |
| ASSINADO | | ESCALA | PARACHA |
| PLANTA BARRA CORTE E FACHADA | | INDICADA | 1/1 |
| | | DATA | ABRIL/2017 |