



FACE A - 7 NÍVEIS PARA CAIXA BOX
 TOTAL DE FACES = 316 UNIDADES
 TOTAL ARMAZENAMENTO DE CAIXAS BOX = 15.484 UNIDADES

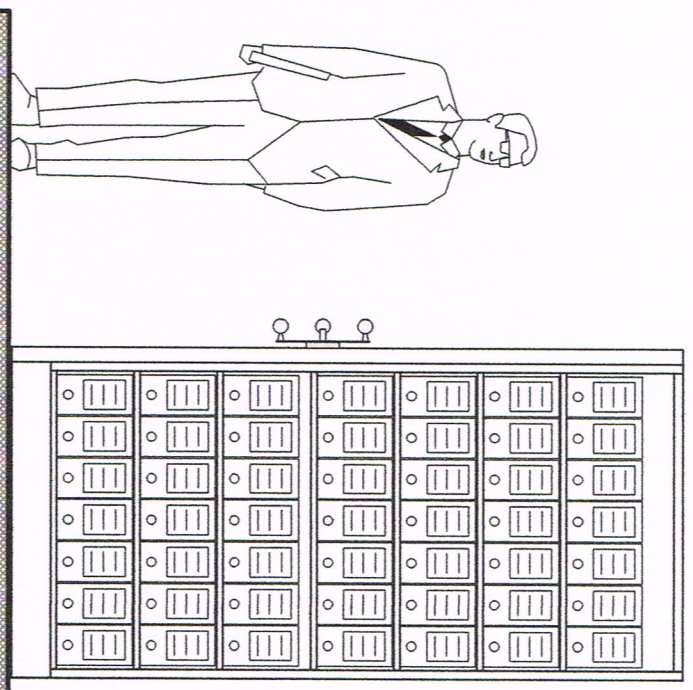

MÓDULO - VISTA FACE A
 ESC.: 1/25

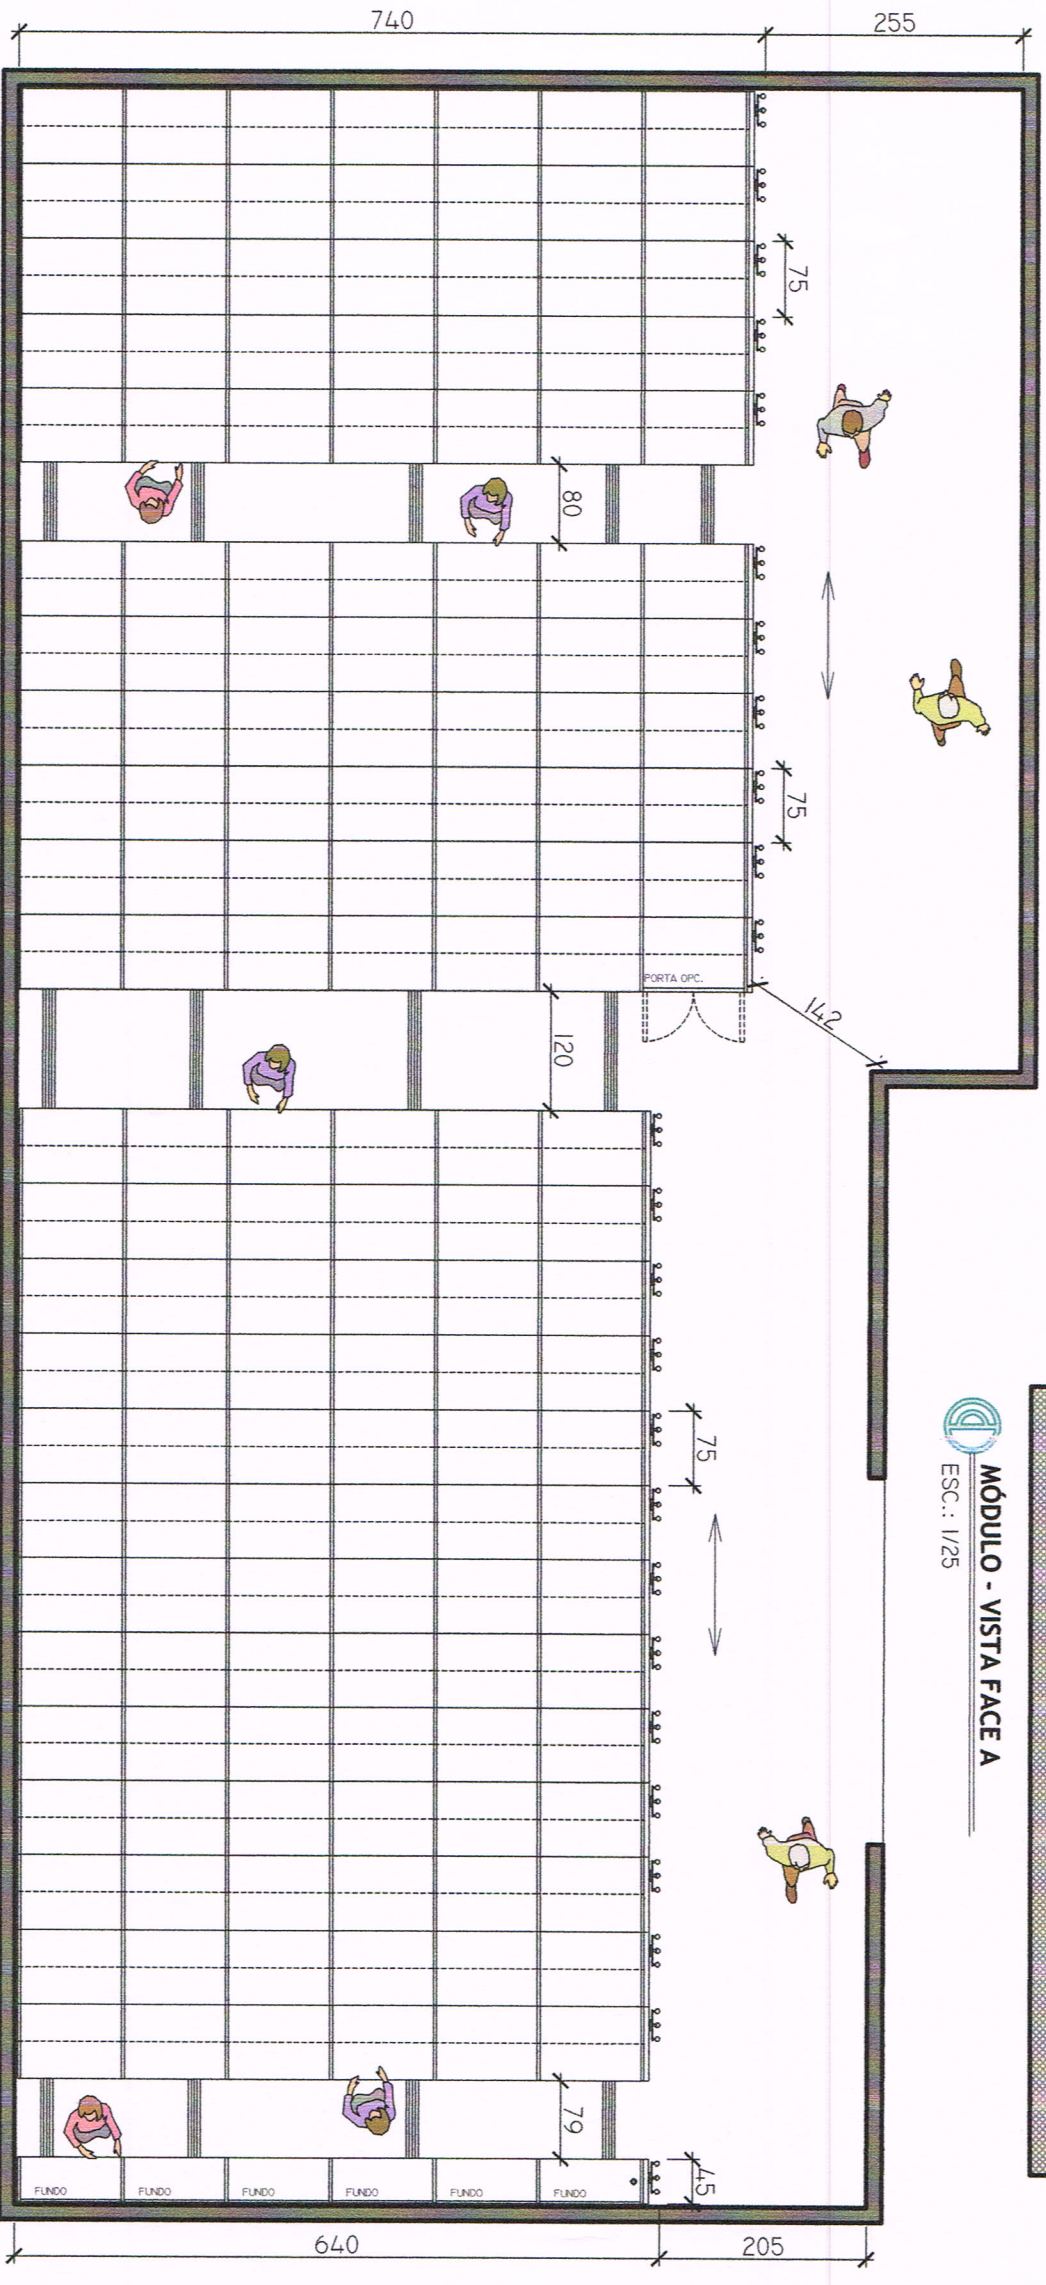

PLANTA BAIXA AMBIENTAÇÃO
 ESC.: 1/75

ASSUNTO:
 PROPOSTA DE LAYOUT - ARQUIVO

CLIENTE:
 PREFEITURA DE VIANA - SEC. ADMINISTRAÇÃO

DATA:
 17/ 05/ 2017

CONTATO:

ESCALA:
 1/50

FRANCHA:

01/01