



PLANTA BAIXA

ESCALA: 1/50

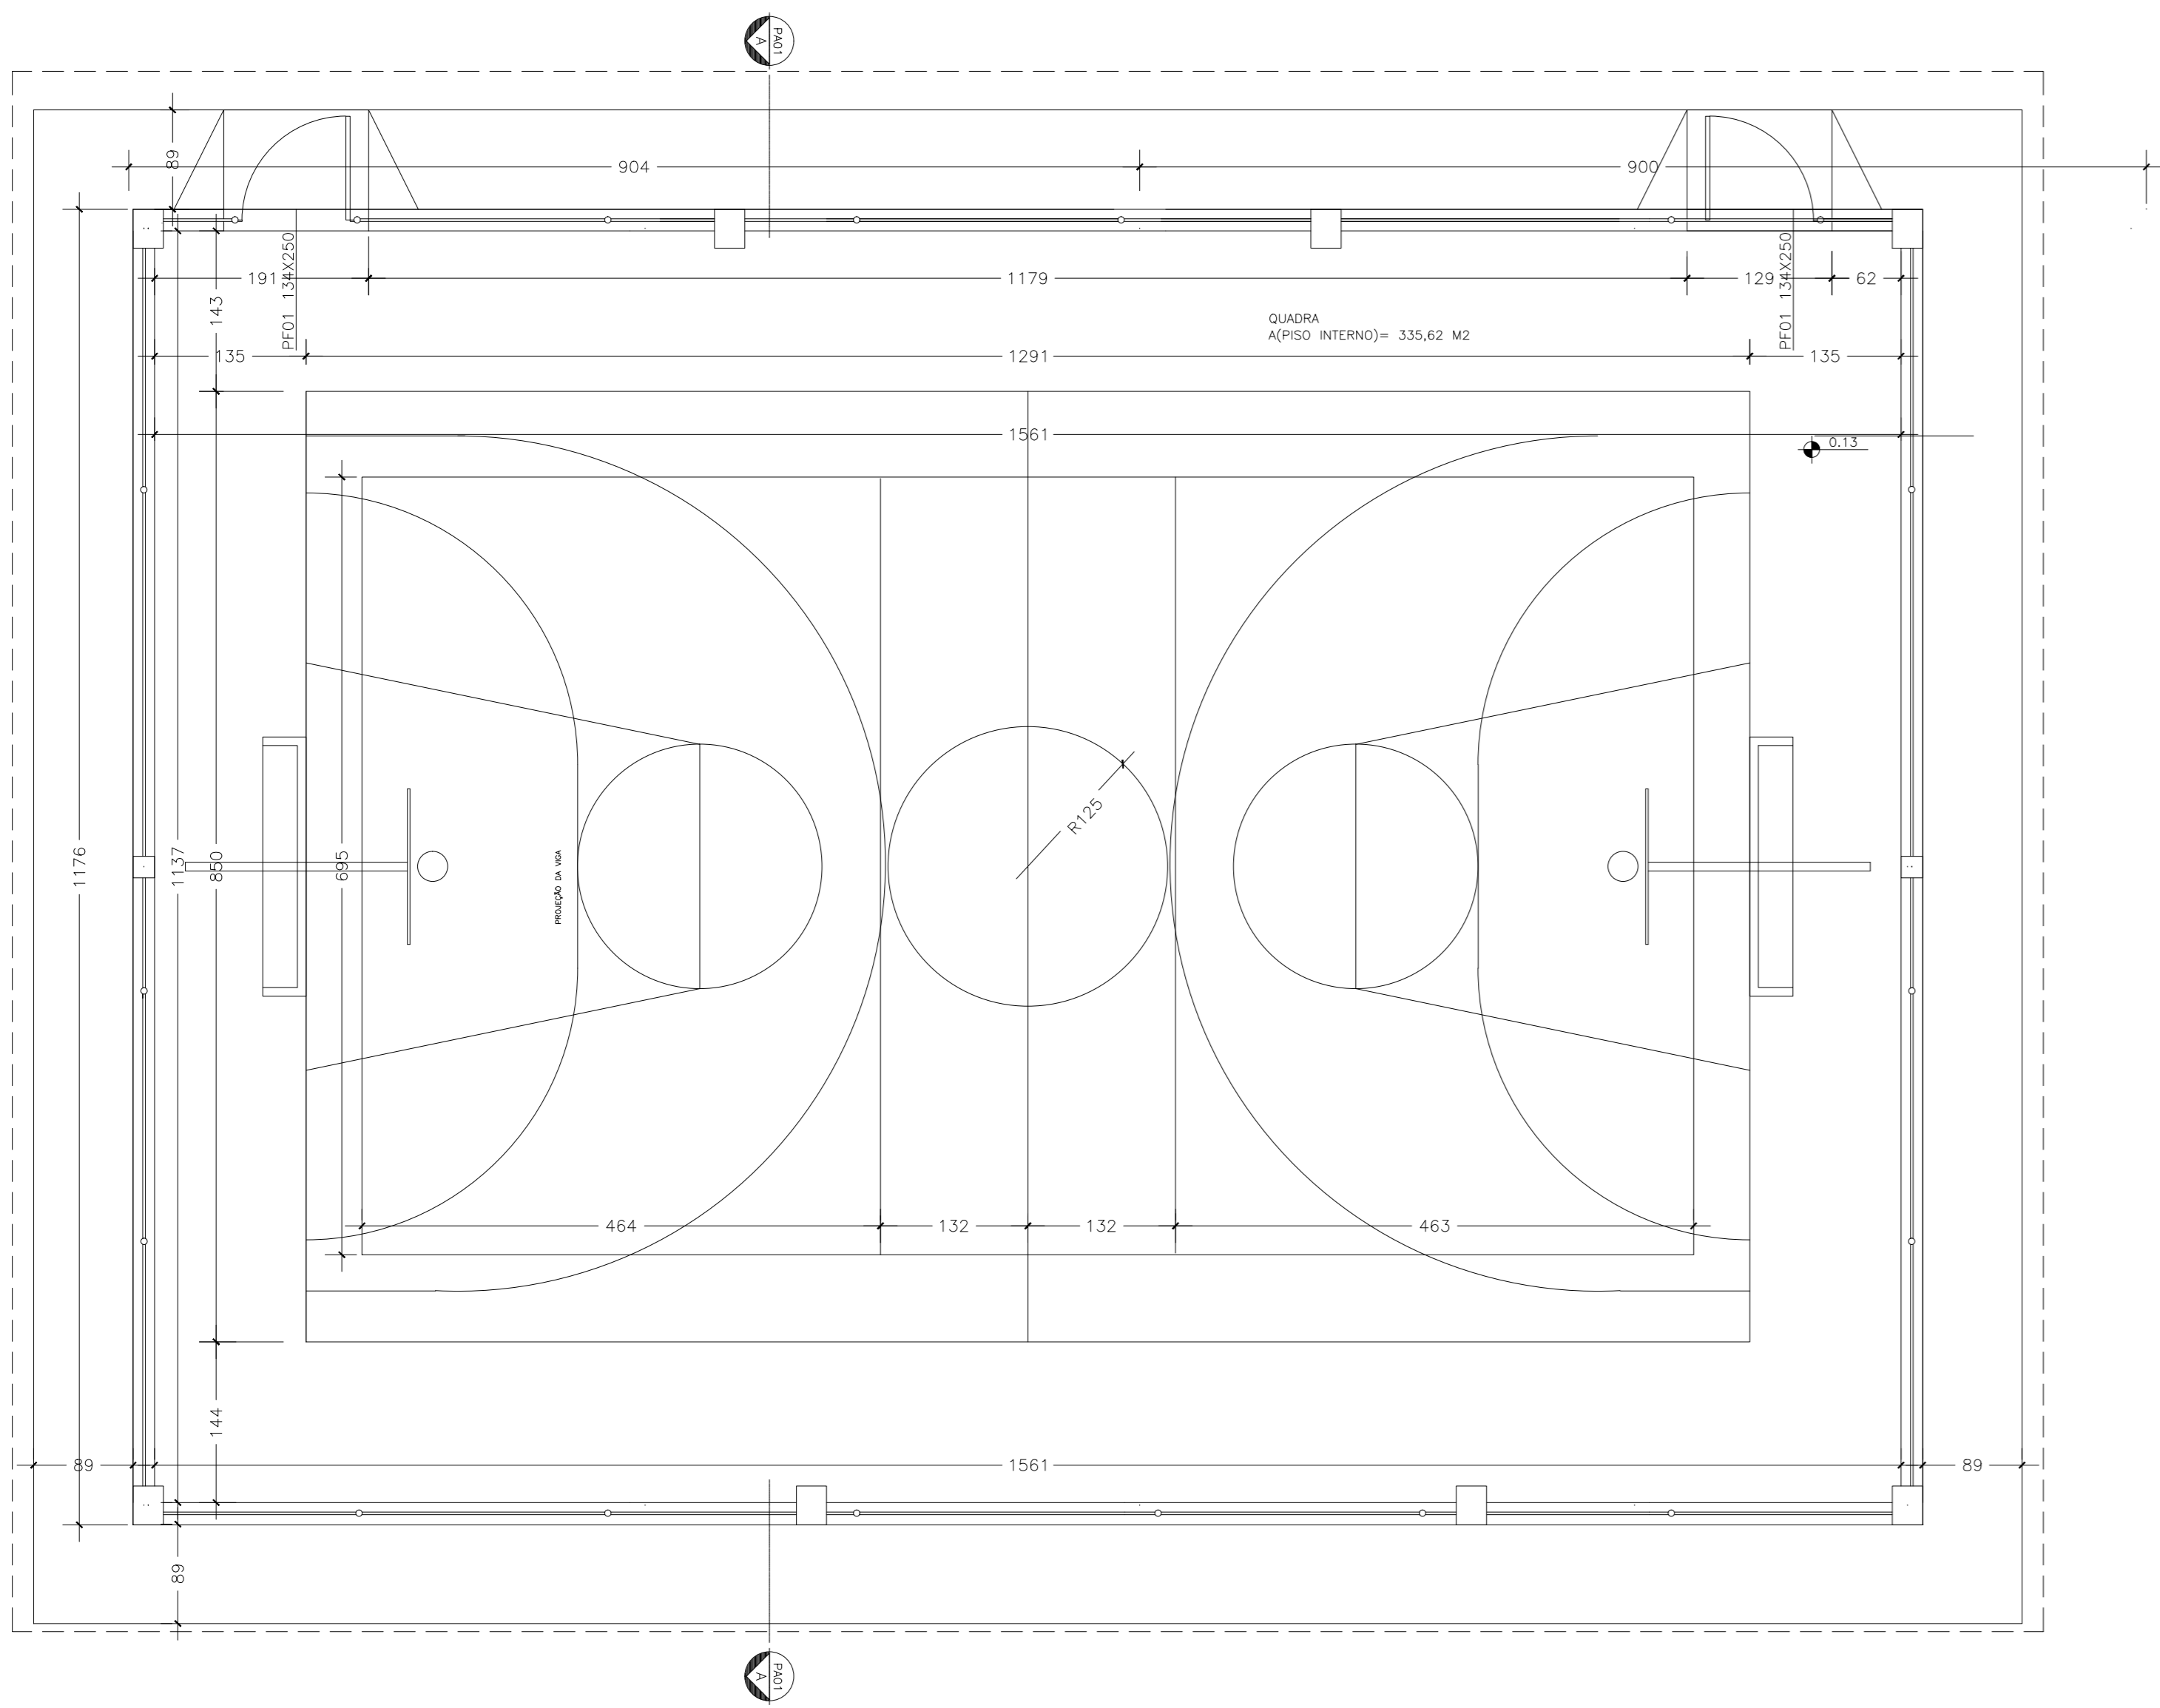


VISTA 02

ESCALA: 1/50

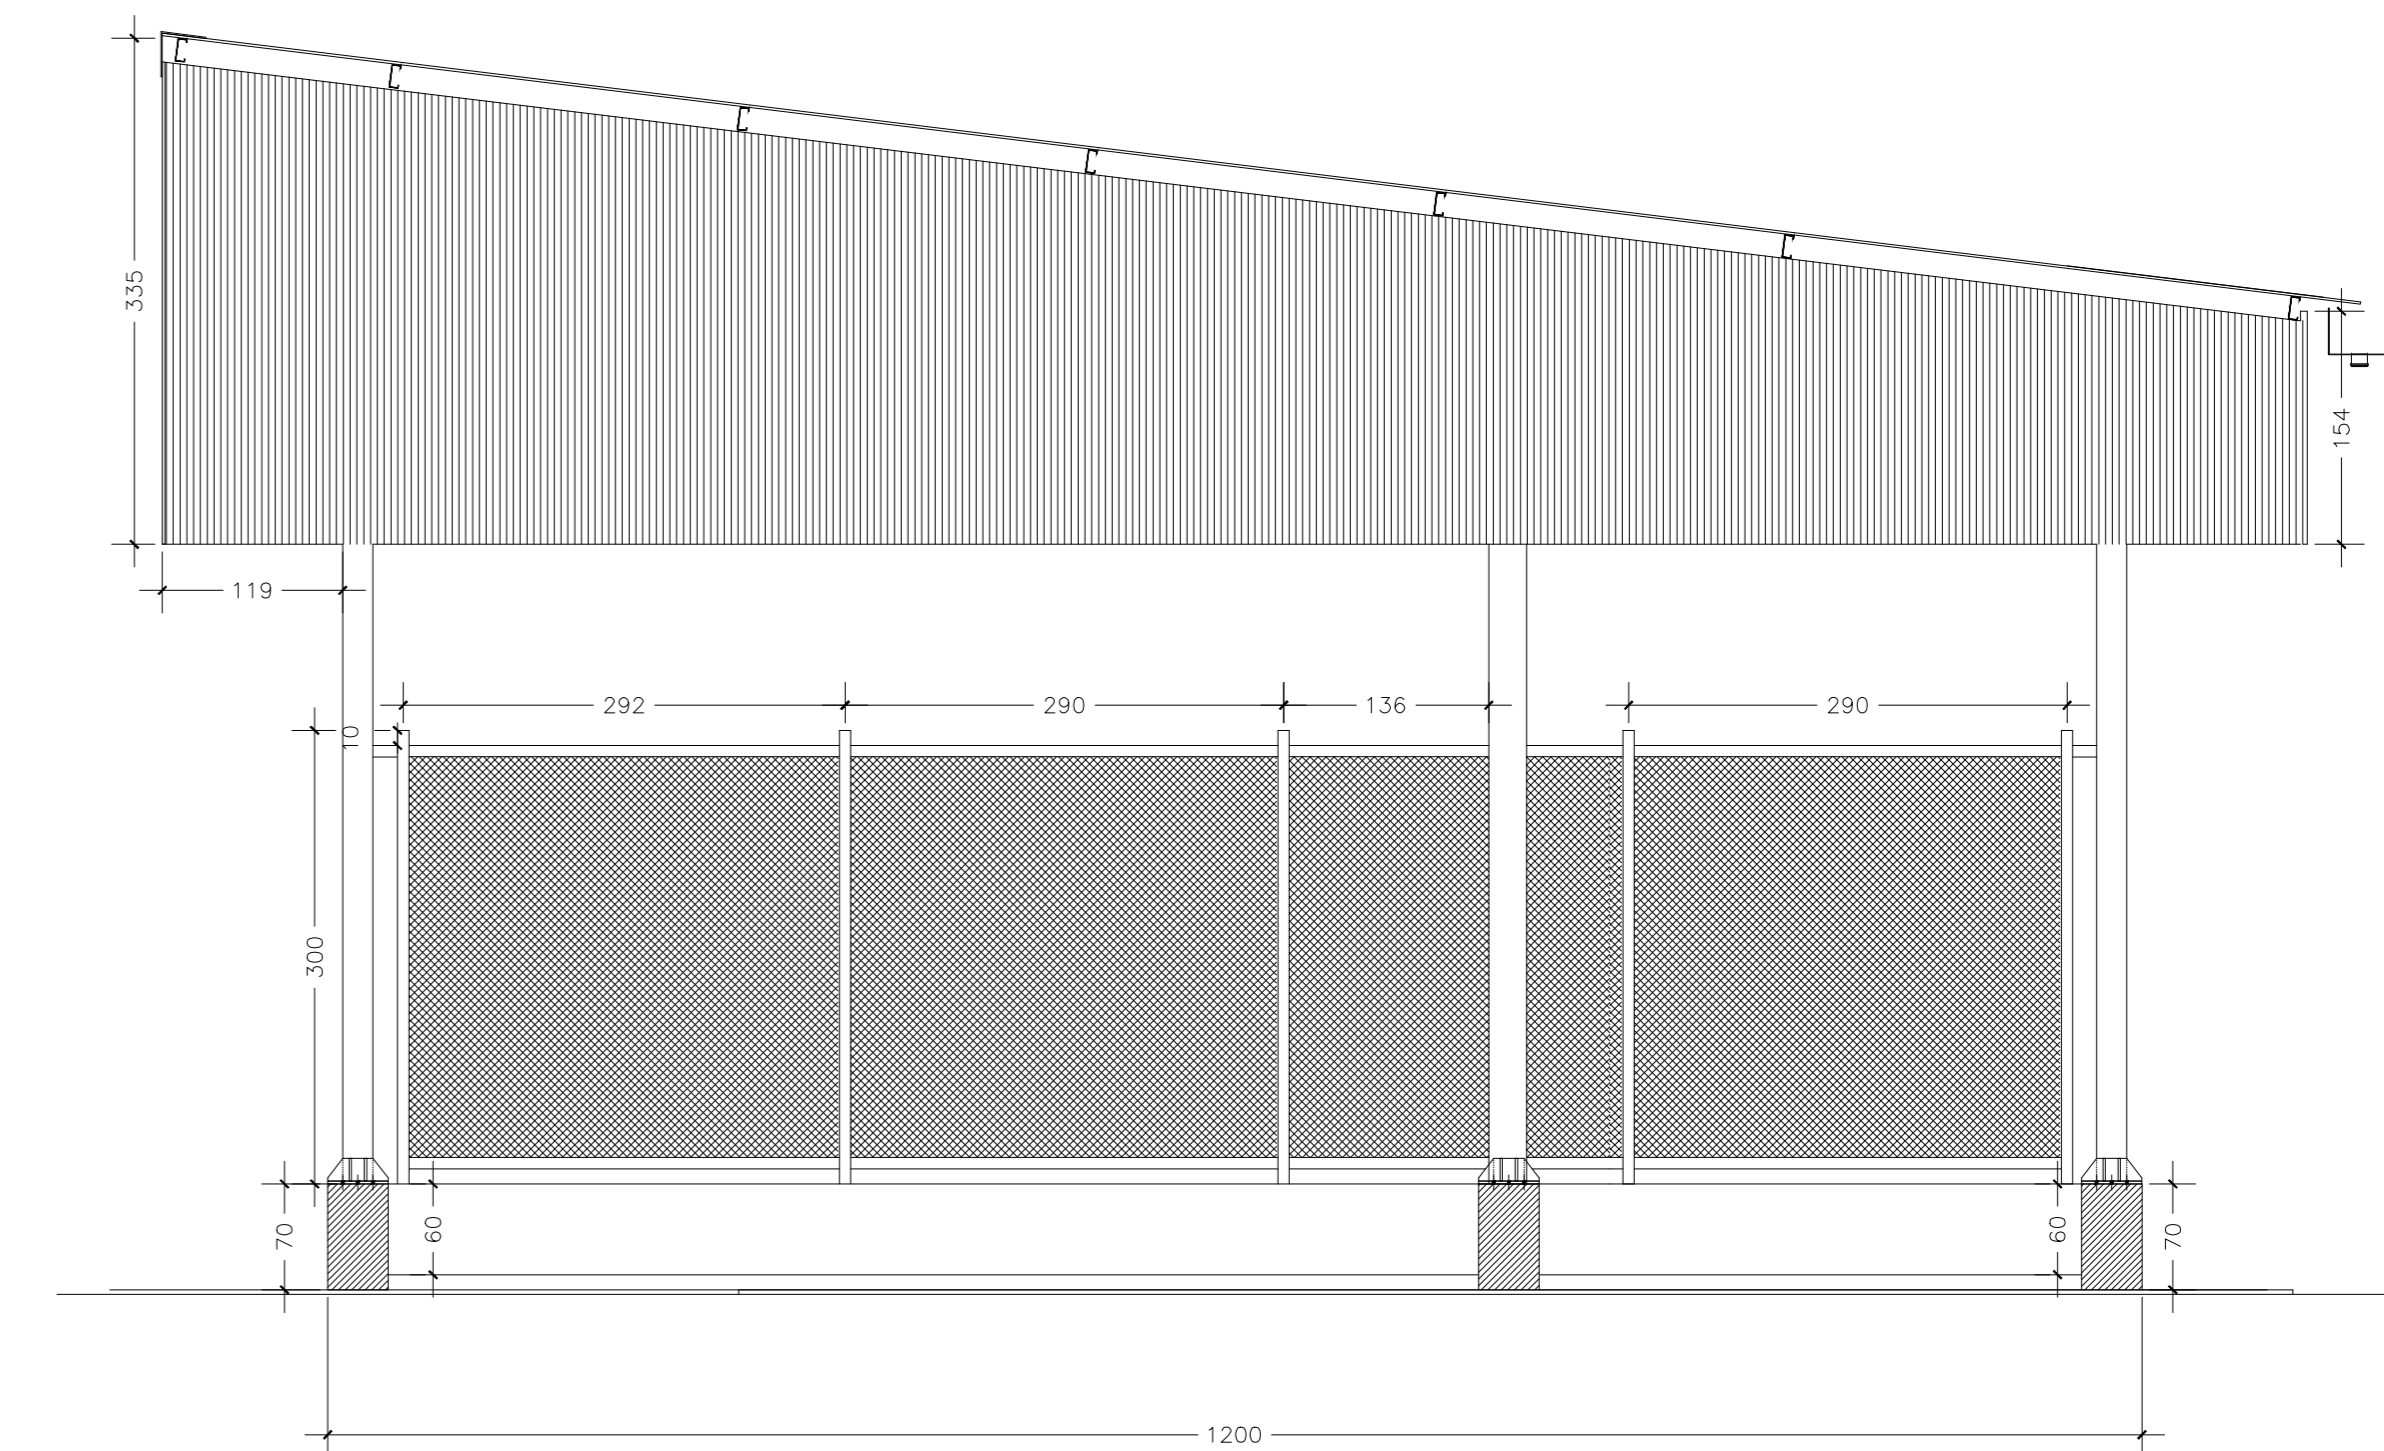


CORTE AA

ESCALA: 1/50

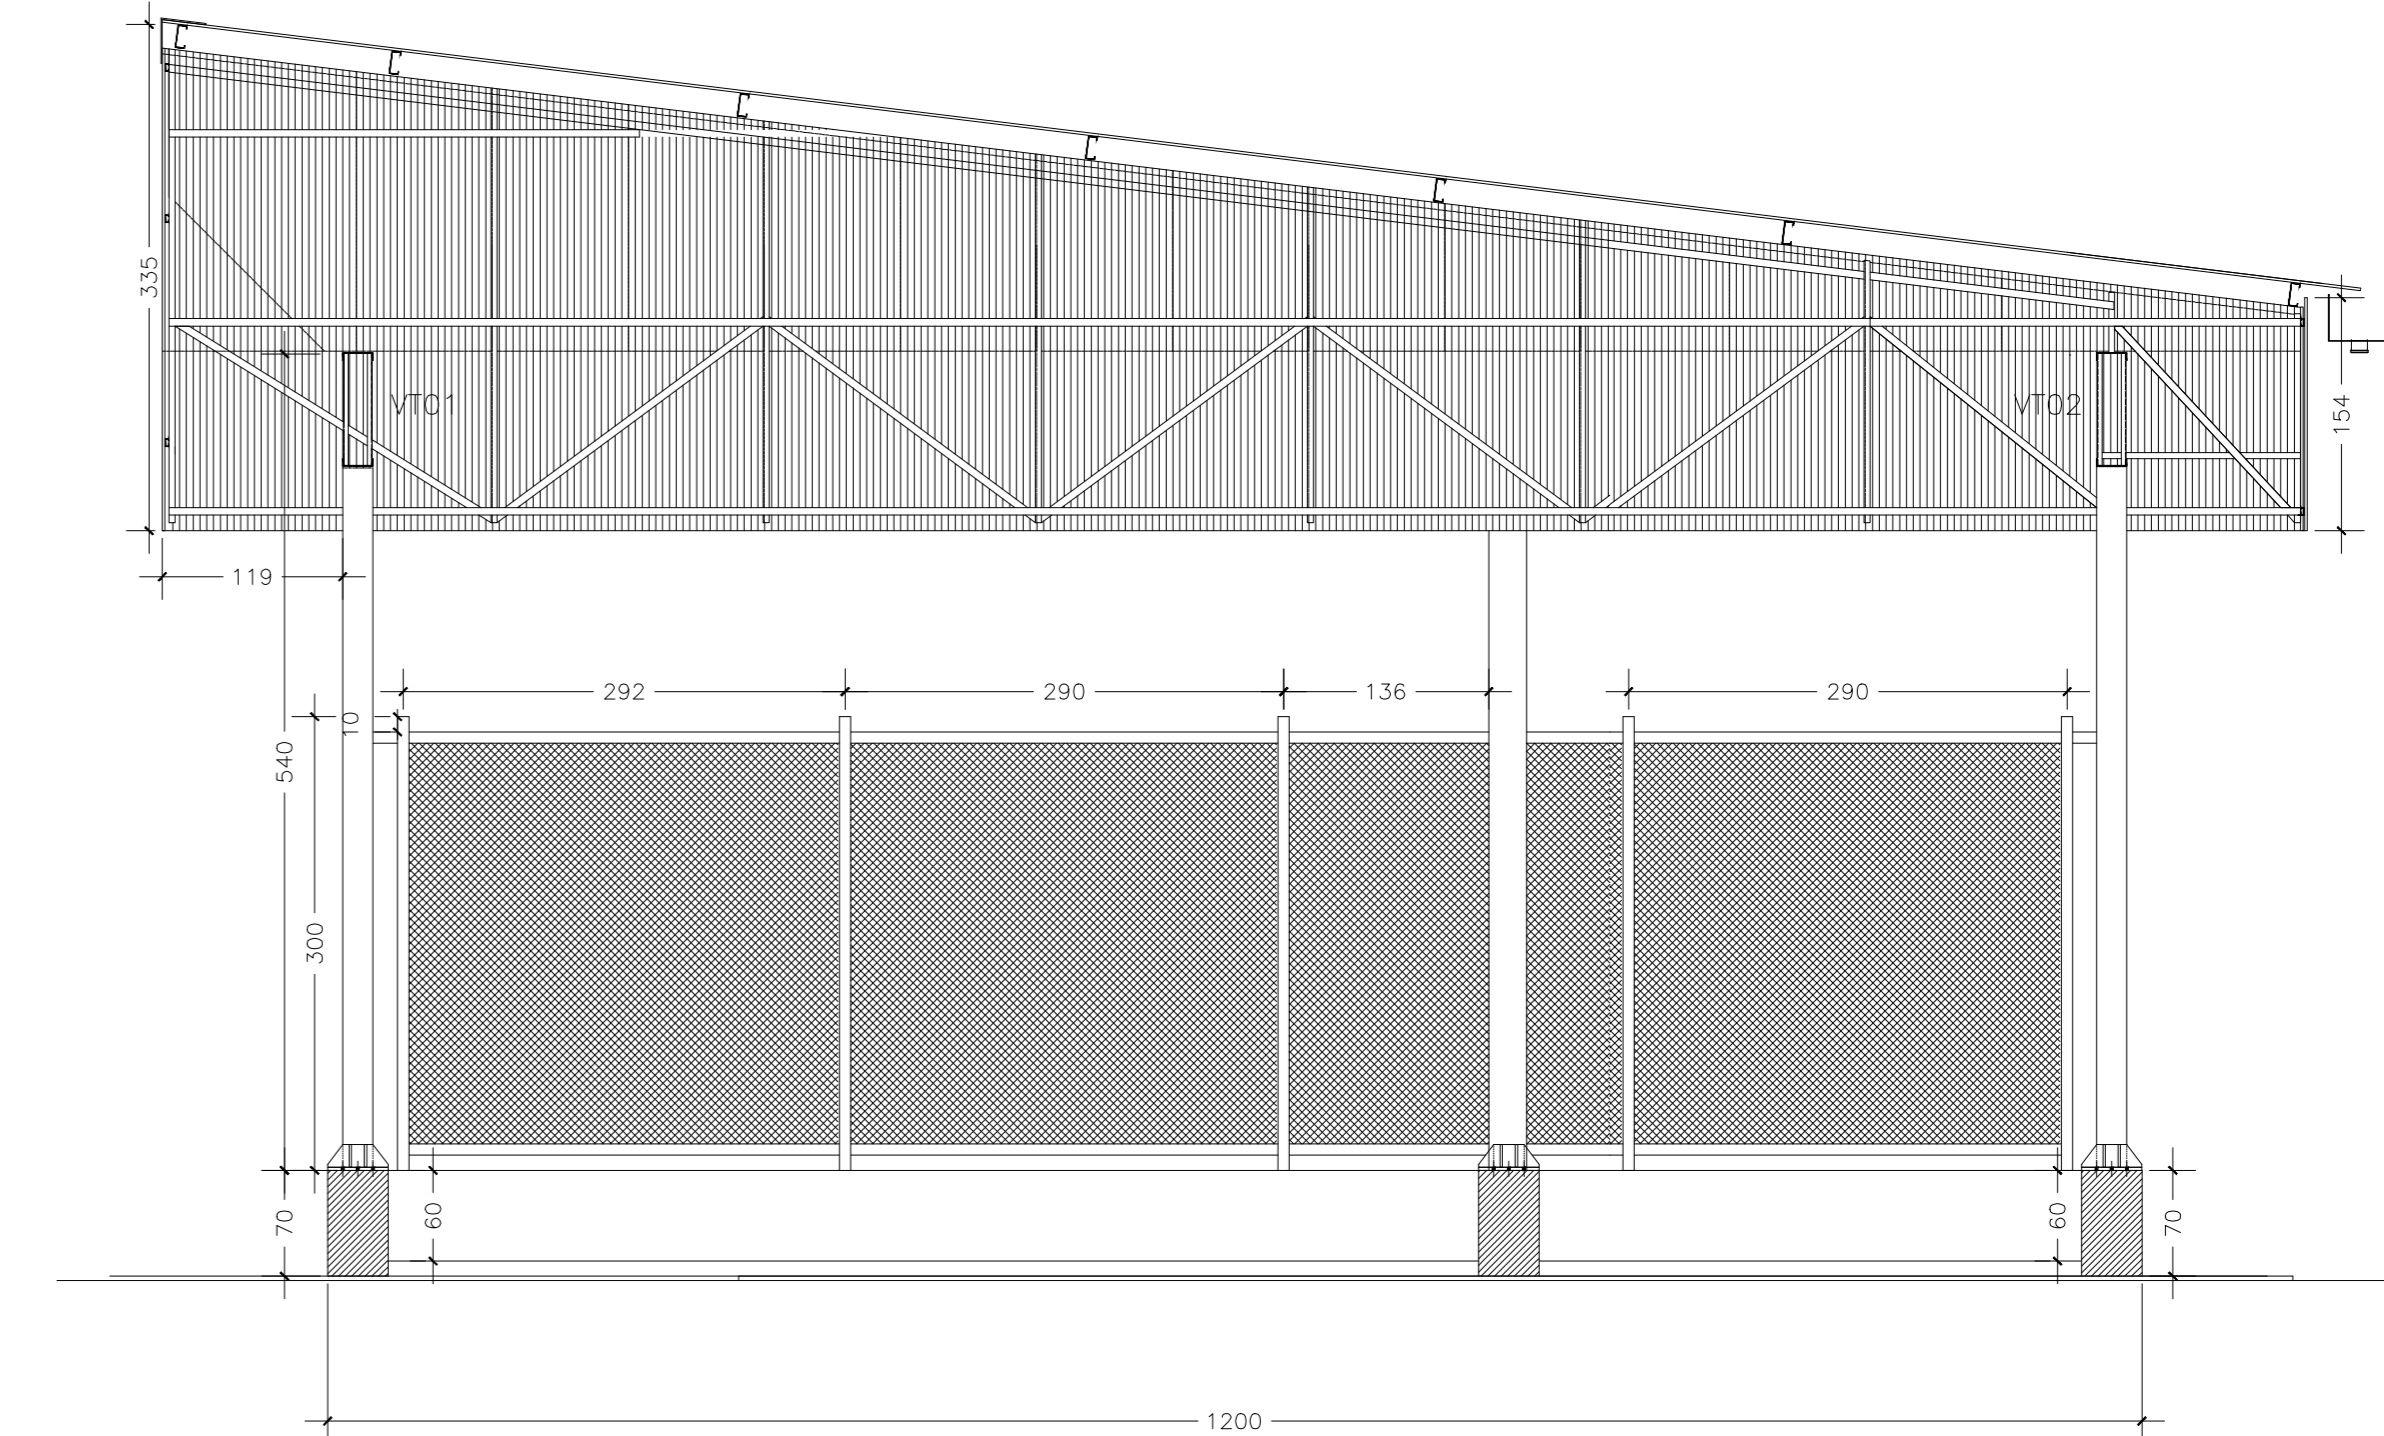

VISTA 01

ESCALA: 1/50

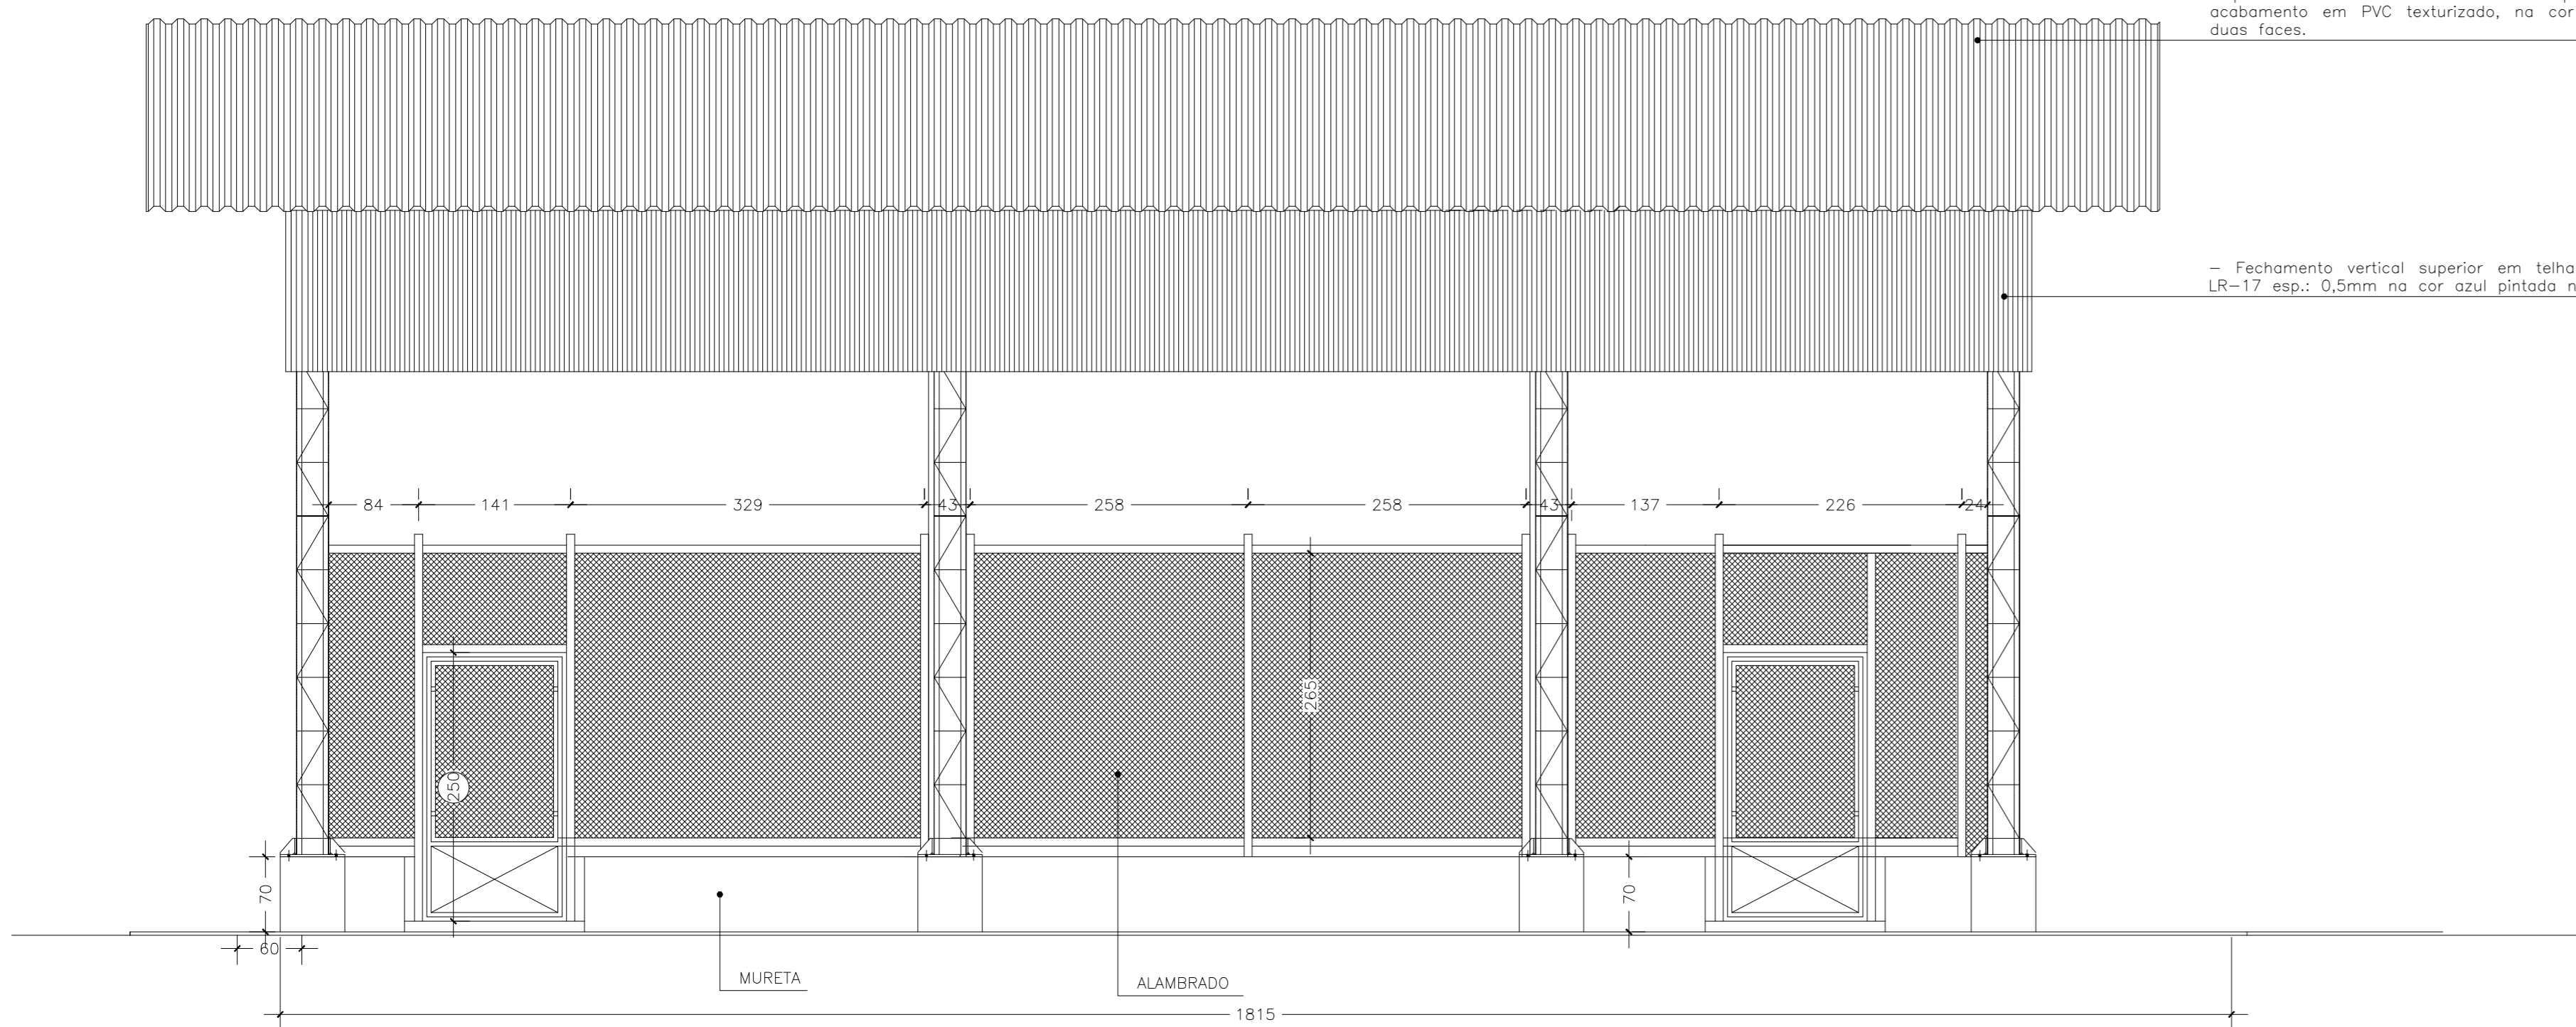

- Cobertura com telha metálica termoacústica formato trapezoidal L40 com núcleo de poliuretano 30mm e acabamento em PVC texturizado, na cor branca, pintada nas duas faces.

- Fechamento vertical superior em telha metálica trapezoidal LR-17 esp.: 0,5mm na cor azul pintada nas duas faces.

ESPECIFICAÇÕES

- Estrutura metálica constituída por perfis formados a frio, aço estrutural ASTM A-570 G33 E ASTM A-36.
- Preparo de superfície da estrutura metálica para pintura com jateamento de areia, limpeza e aplicação de tinta epóxi - Epoximata (Características de primer e acabamento - até espessura 120 a 200 µm).
- Cobertura com telha metálica termoacústica formato trapezoidal L40 com núcleo de poliuretano 30mm e acabamento em PVC texturizado, na cor branca, pintada nas duas faces.
- Fechamento vertical superior em telha metálica trapezoidal LR-17 esp.: 0,5mm na cor azul pintada nas duas faces.
- Alamedado com tela losangular de arame fio 12, malha 2" revestida em PVC, cor azul, com tubo de ferro galvanizado vertical de 2 1/2" e horizontal de 1", inclusive parafusos, pintados com esmalte, cor azul, sobre fundo anti corrosivo.
- Piso quadra poliesportiva em concreto 25MPa, camada única esp. 10cm, com arma. mínima 1/3 da altura, acabamento superior, com rebatizador, juntas com corte a seco dilatado preenchido com mastique, sobre base solo brita 30%, espessura 5cm e resma endure.
- Pintura do piso da quadra e demarcação em linhas com largura de 8cm e 5cm com tinta a base de epoxi.
- Equipamentos desportivos conforme especificações da SEDU.



PREFEITURA MUNICIPAL DE VIANA
PREFEITO GILSON DANIEL

PROJETO ARQUITETÔNICO
CMEI LYDIA ELIETE DE SOUZA

DESENHADO: Campo Verde - Viana		ARQUITETO RESPONSÁVEL:	
SECRETÁRIO DE OBRAS:	GABRIELA SOUZA DE SOUZA	ARQ. MARCOS FELIPE DA COSTA CASINARI	
ASSINADO:	PLANTA BARRA CORTE E FACHADA	ESCALA:	INDICADA
		DATA:	11/1
		INDICADA:	11/1
		PLANEJADA:	11/1