

1 MAPA DE ESQUADRIAS
ESCALA 1:200

NOTAS

- MEDIR E NÍVEIS EM METROS
- VERIFICAR POSIÇÃO EXATA DOS PILARES NO PROJETO ESTRUTURAL.
- VERIFICAR DETALHES CONSTRUCTIVOS PERTINENTES NAS PRANCHAS DE DETALHAMENTO.
- MEMORIAL DESCRITIVO DOS ELEMENTOS DE DETALHAMENTO.
- MEMORIAL DESCRITIVO DOS ELEMENTOS DE DETALHAMENTO.
- ALTERAÇÕES NESTE PROJETO SOMENTE COM AUTORIZAÇÃO EXPRESSA DO FINE

REFERÊNCIAS

- PLANTA DE QUANTITATIVOS
- MEMORIAL DESCRITIVO E ESPECIFICAÇÕES TÉCNICAS

LEGENDA:

	INDICAÇÃO NÍVEIS PLANTA E CORTE		ESPECIFICAÇÕES DE MATERIAS
	INDICAÇÃO DE FACHADAS		INDICAÇÃO DE ELEMENTOS (BANCOS, PRATELEIRAS E TQ.)
	INDICAÇÃO DE PORTAS E JANELAS		INDICAÇÃO DE ELEMENTOS (BANCOS, PRATELEIRAS E TQ.)

MAPA DE ESQUADRIAS

REF.	Dimensões (cm)	Quantidade	TIPO	AMBIENTES
06	70 x 210	06	01 vidro, de abrir 02 vidro, de abrir 03 vidro, de abrir	Sardinhas fixadas, Vitr. unidirecionais
03	80 x 210	03	01 vidro, de abrir 02 vidro, de abrir 03 vidro, de abrir	Despeiras, Alargamento, Rolapapel fixada
02	80 x 210	02	01 vidro, de abrir 02 vidro, de abrir 03 vidro, de abrir	Sardinhas fixadas, Rolapapel fixada
05	80 x 210	05	01 vidro, de abrir 02 vidro, de abrir 03 vidro, de abrir	Sardinhas fixadas, Rolapapel fixada
04	60 x 180	04	01 vidro, de abrir 02 vidro, de abrir 03 vidro, de abrir	Sardinhas fixadas

LEGENDA DE PORTAS - PORTAS DE VIDRO

REF.	Dimensões (cm)	Quantidade	TIPO	AMBIENTES
01	175 x 230	01	02 vidro, de abrir	HALL

LEGENDA DE PORTÕES - PORTÕES DE FERRO

REF.	Dimensões (cm)	Quantidade	TIPO	AMBIENTES
01	100 x 35 x 210	01	01 vidro, de abrir 02 vidro, de abrir 03 vidro, de abrir	Vermada de sempre
02	100 x 35 x 190	02	01 vidro, de abrir 02 vidro, de abrir 03 vidro, de abrir	Solários

Atualizado à NBR 9190/2015.

02 - JANEIRO/2017 - Alteração: quarto de aileres sanitários fixados 1 e 2, altura da janelanda, mobiliário e equipamento, altura da esquadria nos sanitários, cor dos portões dos solários e altura da porta PA4.

01 - AGOSTO/2016 - Alteração: peneiras - shift para tubulação hidráulica e detalhamento: alteração da altura da janelanda.

Nº DATA DESCRIÇÃO

CONTROLE DE REVISÕES

FNDE Fundação Nacional de Desenvolvimento da Educação

Ministério da Educação

PROJETO PADRÃO - FNDE

PROPRIETÁRIO:	
ENDEÇO:	
MUNICÍPIO - UF:	
PROPRIETÁRIO	
RESP. TÉCNICO	CRMA
AUTOR DO PROJETO	CAU
DIFEO	CREA
CONCEPÇÃO	RA
PROGRAMA PROINFÂNCIA - PROJETO TIPO 2	
PROJETO DE ARQUITETURA	
DETALHAMENTO DE ESQUADRIAS	
PORTAS	ARQ
REVISÃO	ESCALA
R 00	INDICAÇÃO
R 05	DATA EMISSÃO
14/01/2020	JANEIRO/2017
PRONAL	12/35

NOTAS

- MEMORIA E PLANOS DE MATERIAIS - PLANOS NO PROJETO ESTRUTURAL.
- MEMORIA E PLANOS DE MATERIAIS - PLANOS NO PROJETO DE INSTALACOES.
- VERIFICAR DETALHES CONSTRUTIVOS FERRENTES NAS PLANICAS DE DETALHAMENTO.
- EM CASO DE CONFLITO DE INFORMACOES ENTRE O PROJETO GRAFICO E O MEMORIAL DESCRITIVO, PREVALECE A INFORMACAO CONTIDA NOS DESENHOS.
- APLICAR O SISTEMA DE UNIDADES SI (SISTEMA INTERNACIONAL).
- A21 REQUISITOS TESTE ENFERMAGEM COM AUTOPROTECCAO EXPRESSA DO FINE

REFERENCIAS


- PLANILHA DE QUANTITATIVOS
- MEMORIAL DESCRITIVO E ESPECIFICACOES TECNICAS

LEGENDA:



	INDICACAO NIVEL PLANTA E CORTE		INDICACAO DE VISTAS
	INDICACAO DE CORTES		ESPECIFICACOES DE MATERIAS
	INDICACAO DE FACHADAS		INDICACAO DE EIXOS
	INDICACAO DE PORTAS E JANELAS		INDICACAO DE ELEMENTOS (BANCADAS, FRATELIERAS E ETC.)

MAPA DE ESQUADRIAS



REF.	Dimensões (cm)Quantidade	TIPO	AMBIENTES
PA1	100 x 210 01	01 - Janela - de aluif. com 01 folha e 01 vidro	Cocina
PA2	80 x 210 01	01 - Janela - de aluif. com 01 folha e 01 vidro com veneziana	Casa dos Indoletoles
PA3	160 x 210 01	01 - Janela - de aluif. com 02 folhas e 02 vidros com veneziana	S.1., Telefone, Editora
PA4	450 x 210 - 55 07	04 folhas - de aluif. com 04 vidros com veneziana	Cocina 1, Cocina 2, Cocina 3, Pre-Escola 1 e 2 e Pre-Escola 3
PA5	120 x 185 01	02 folhas - de aluif. com 02 vidros com veneziana	Sanit. Masculino e Sanit. Feminino

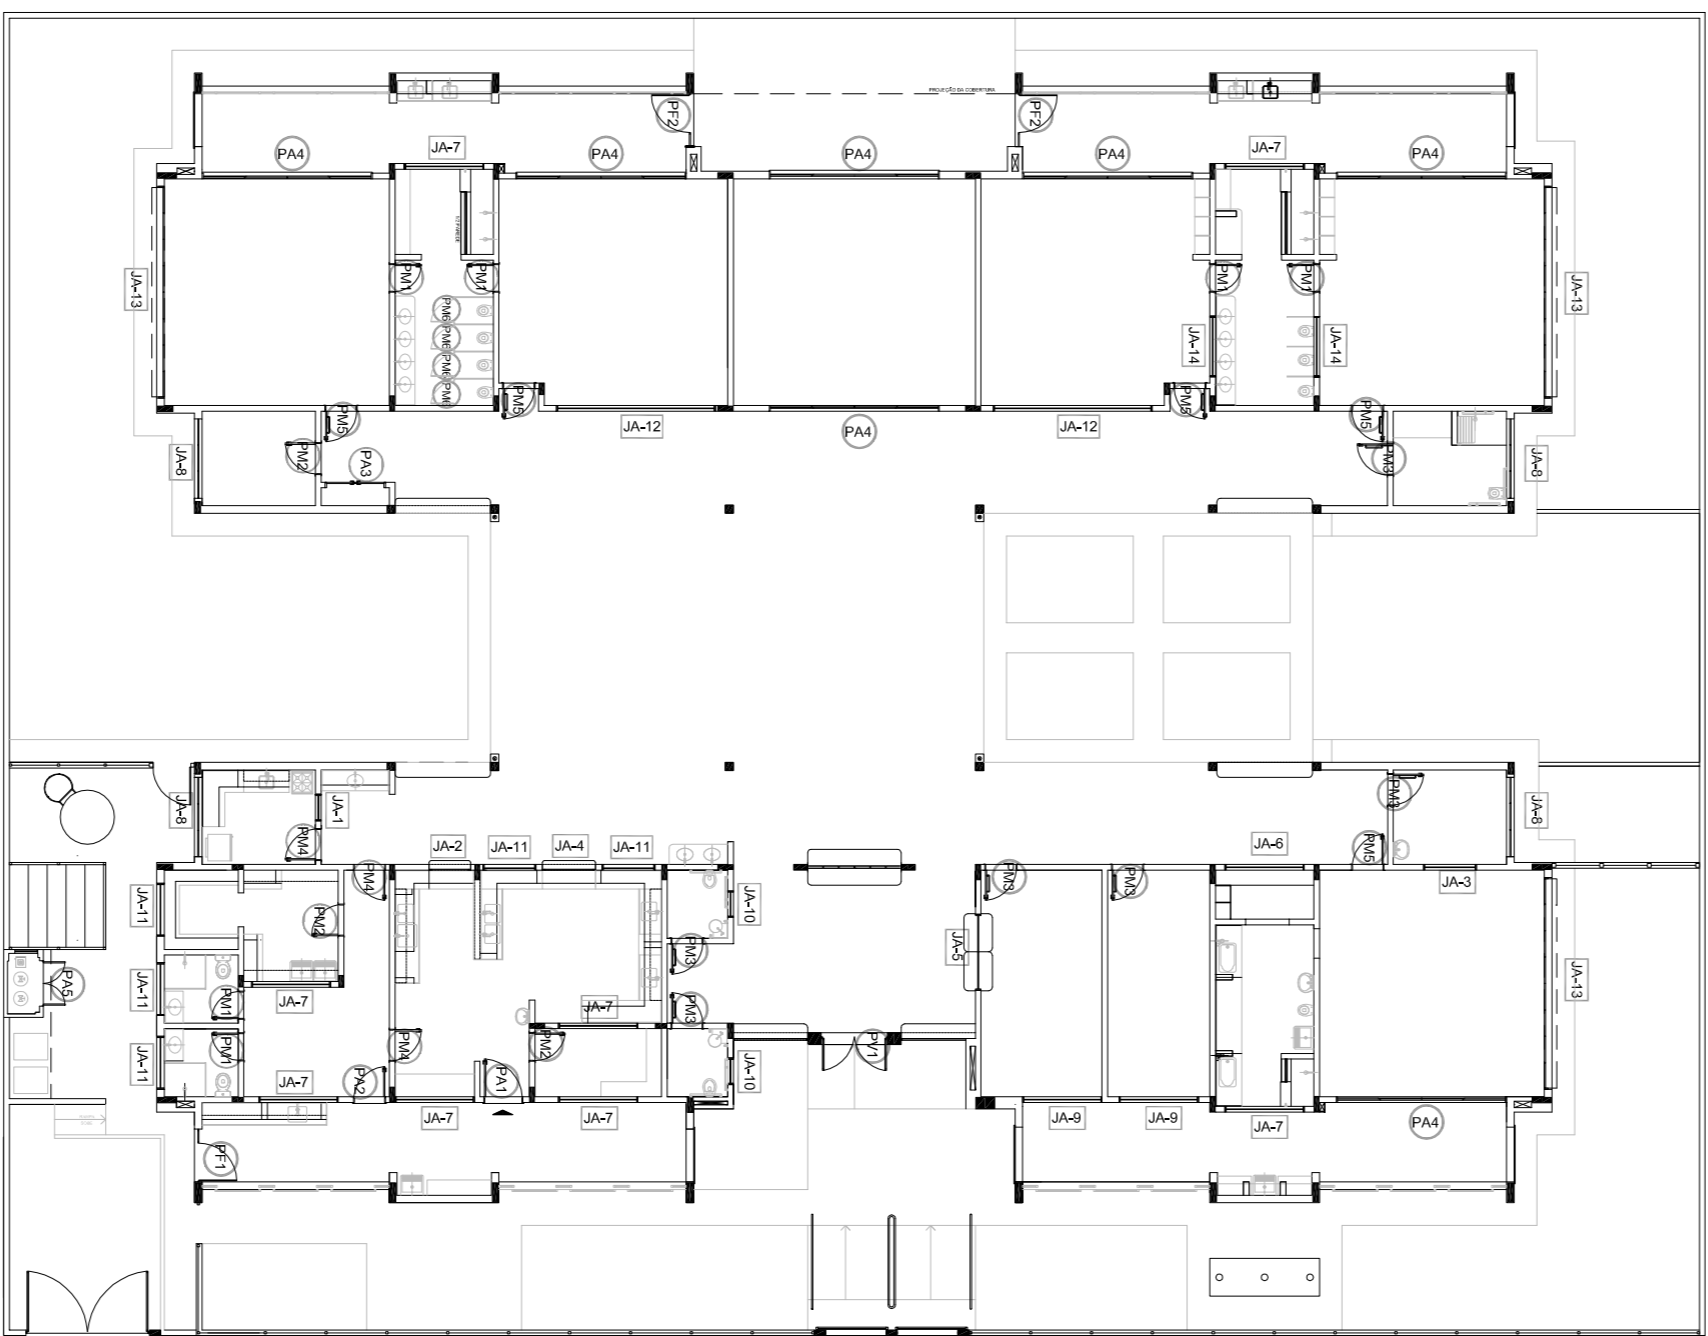



1 MAPA DE ESQUADRIAS
ESCALA 1/200

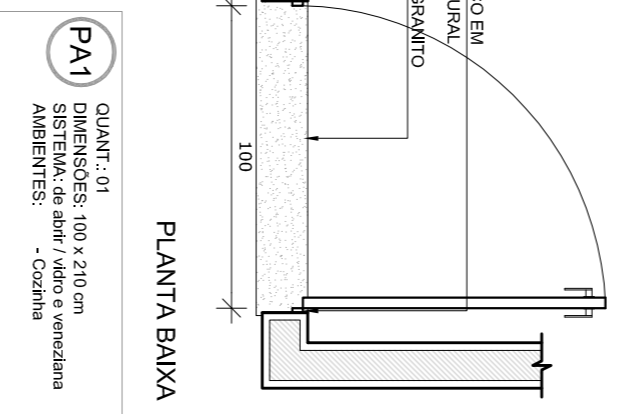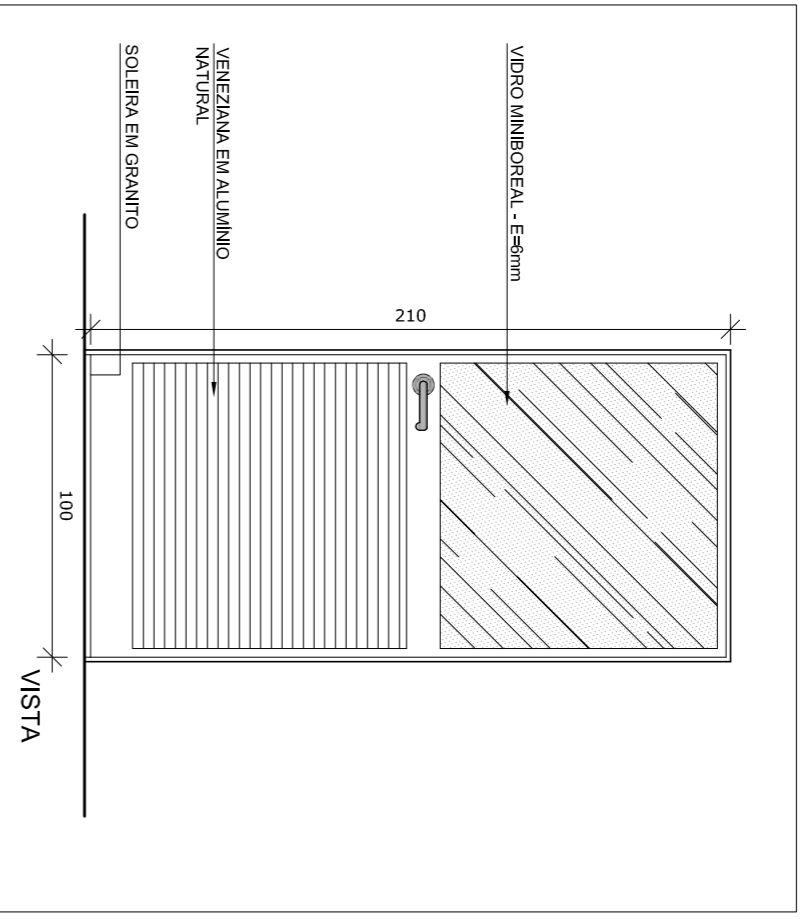



PA1 QUANT.: 01
DIMENSÕES: 100 x 210 cm
SISTEMA: de aluif. / veneziana
AMBIENTES: Cocina

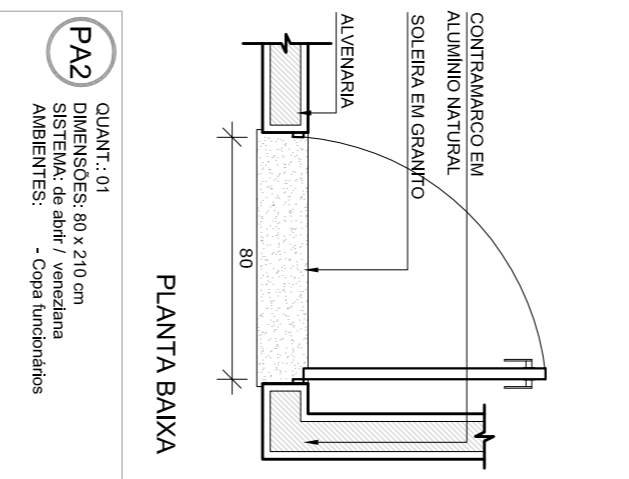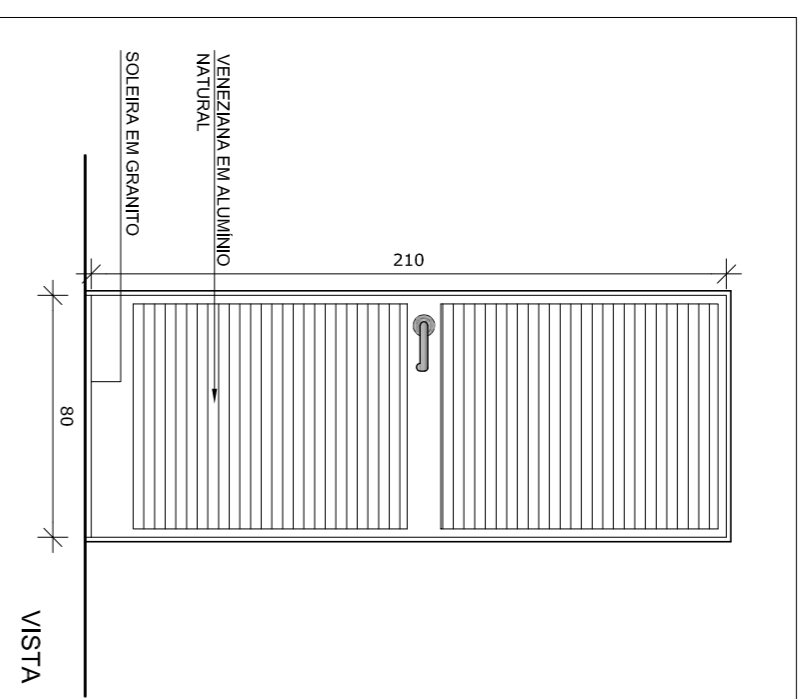



PA2 QUANT.: 01
DIMENSÕES: 80 x 210 cm
SISTEMA: de aluif. / veneziana
AMBIENTES: Casa dos Indoletoles

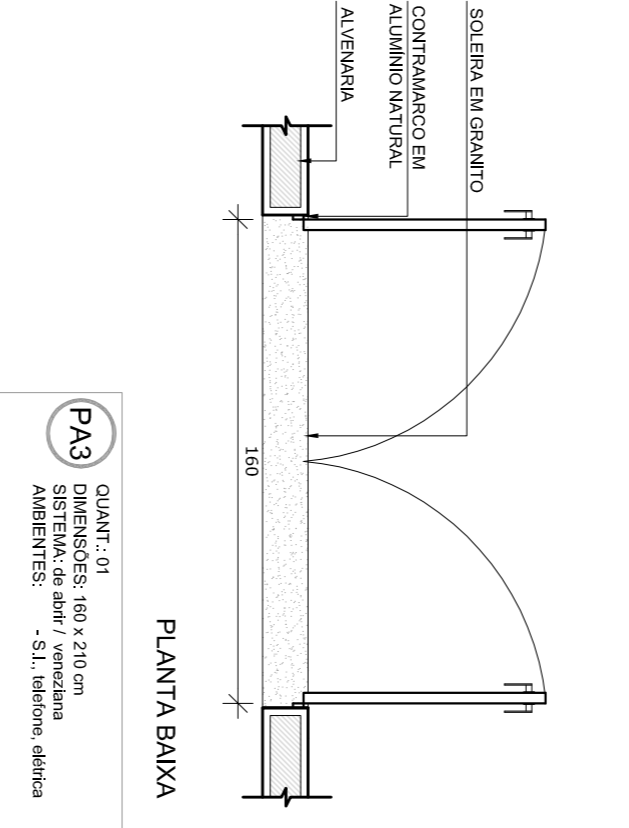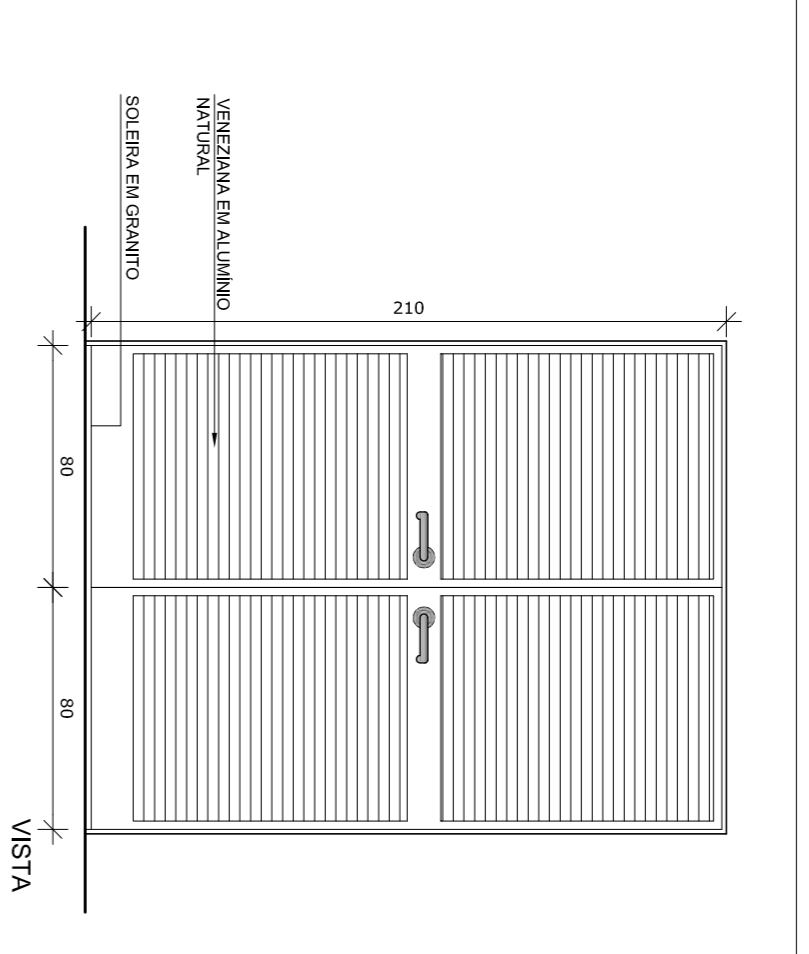

PA3 QUANT.: 01
DIMENSÕES: 160 x 210 cm
SISTEMA: de aluif. / veneziana
AMBIENTES: S.1., Telefone, Editora

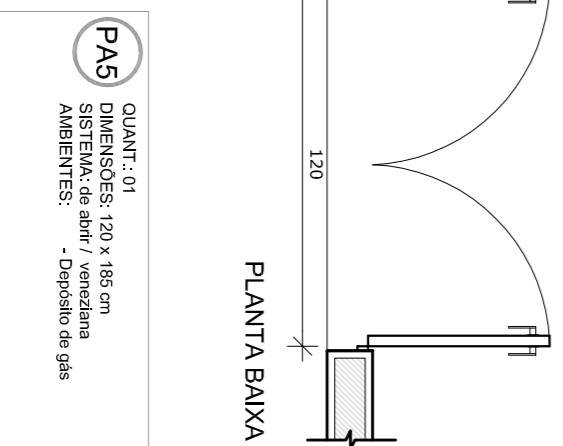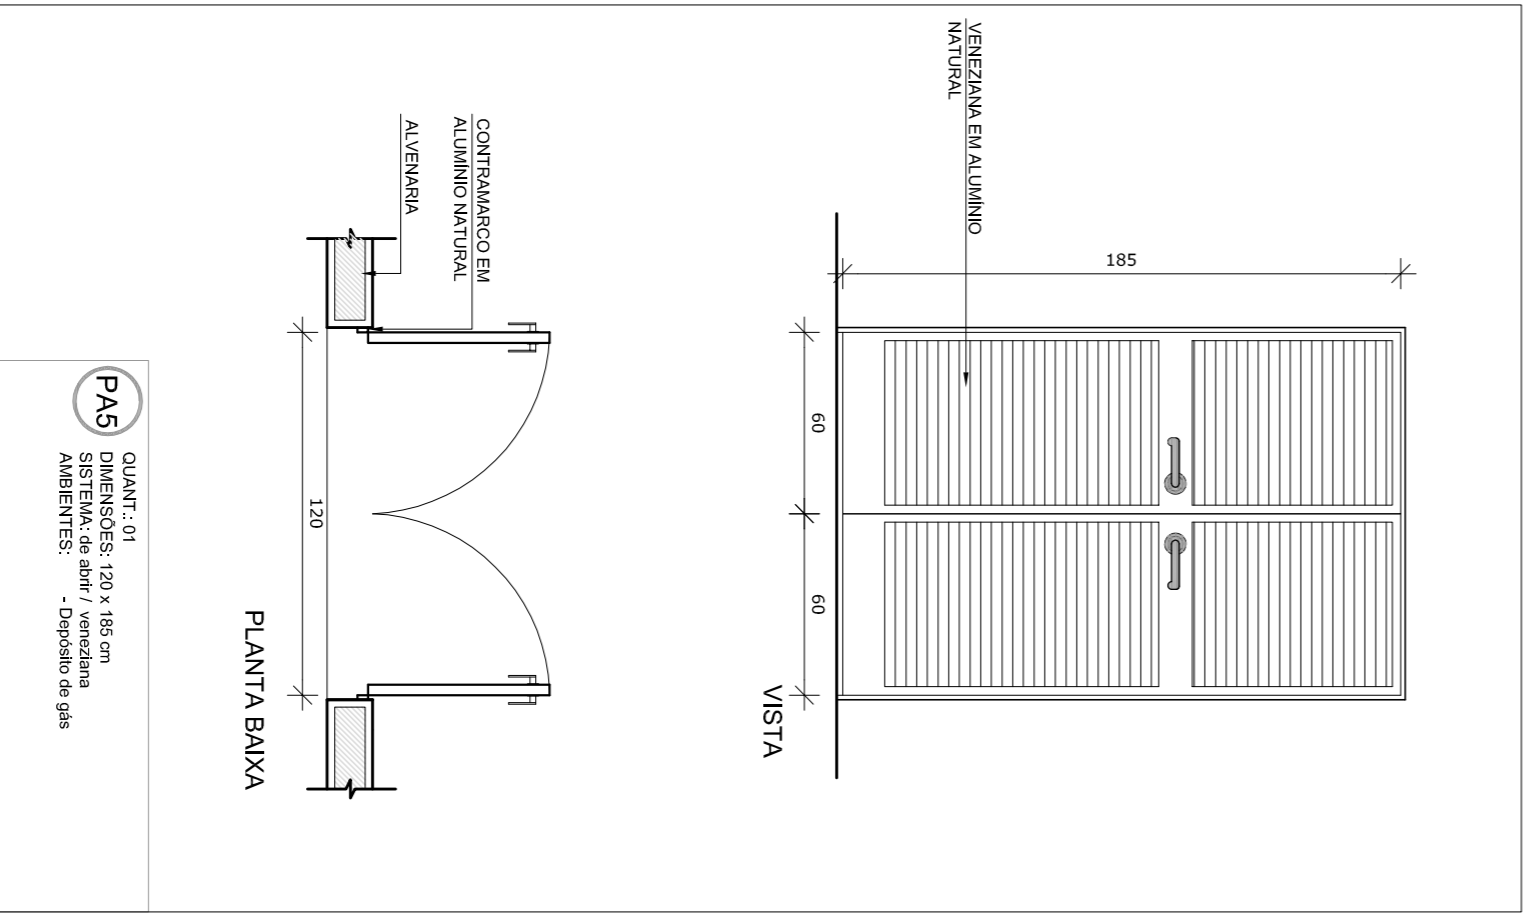

PA5 QUANT.: 01
DIMENSÕES: 120 x 185 cm
SISTEMA: de aluif. / veneziana
AMBIENTES: Cocina de gas

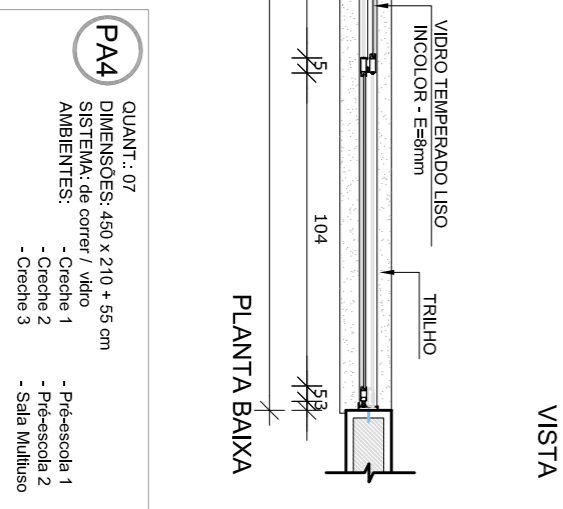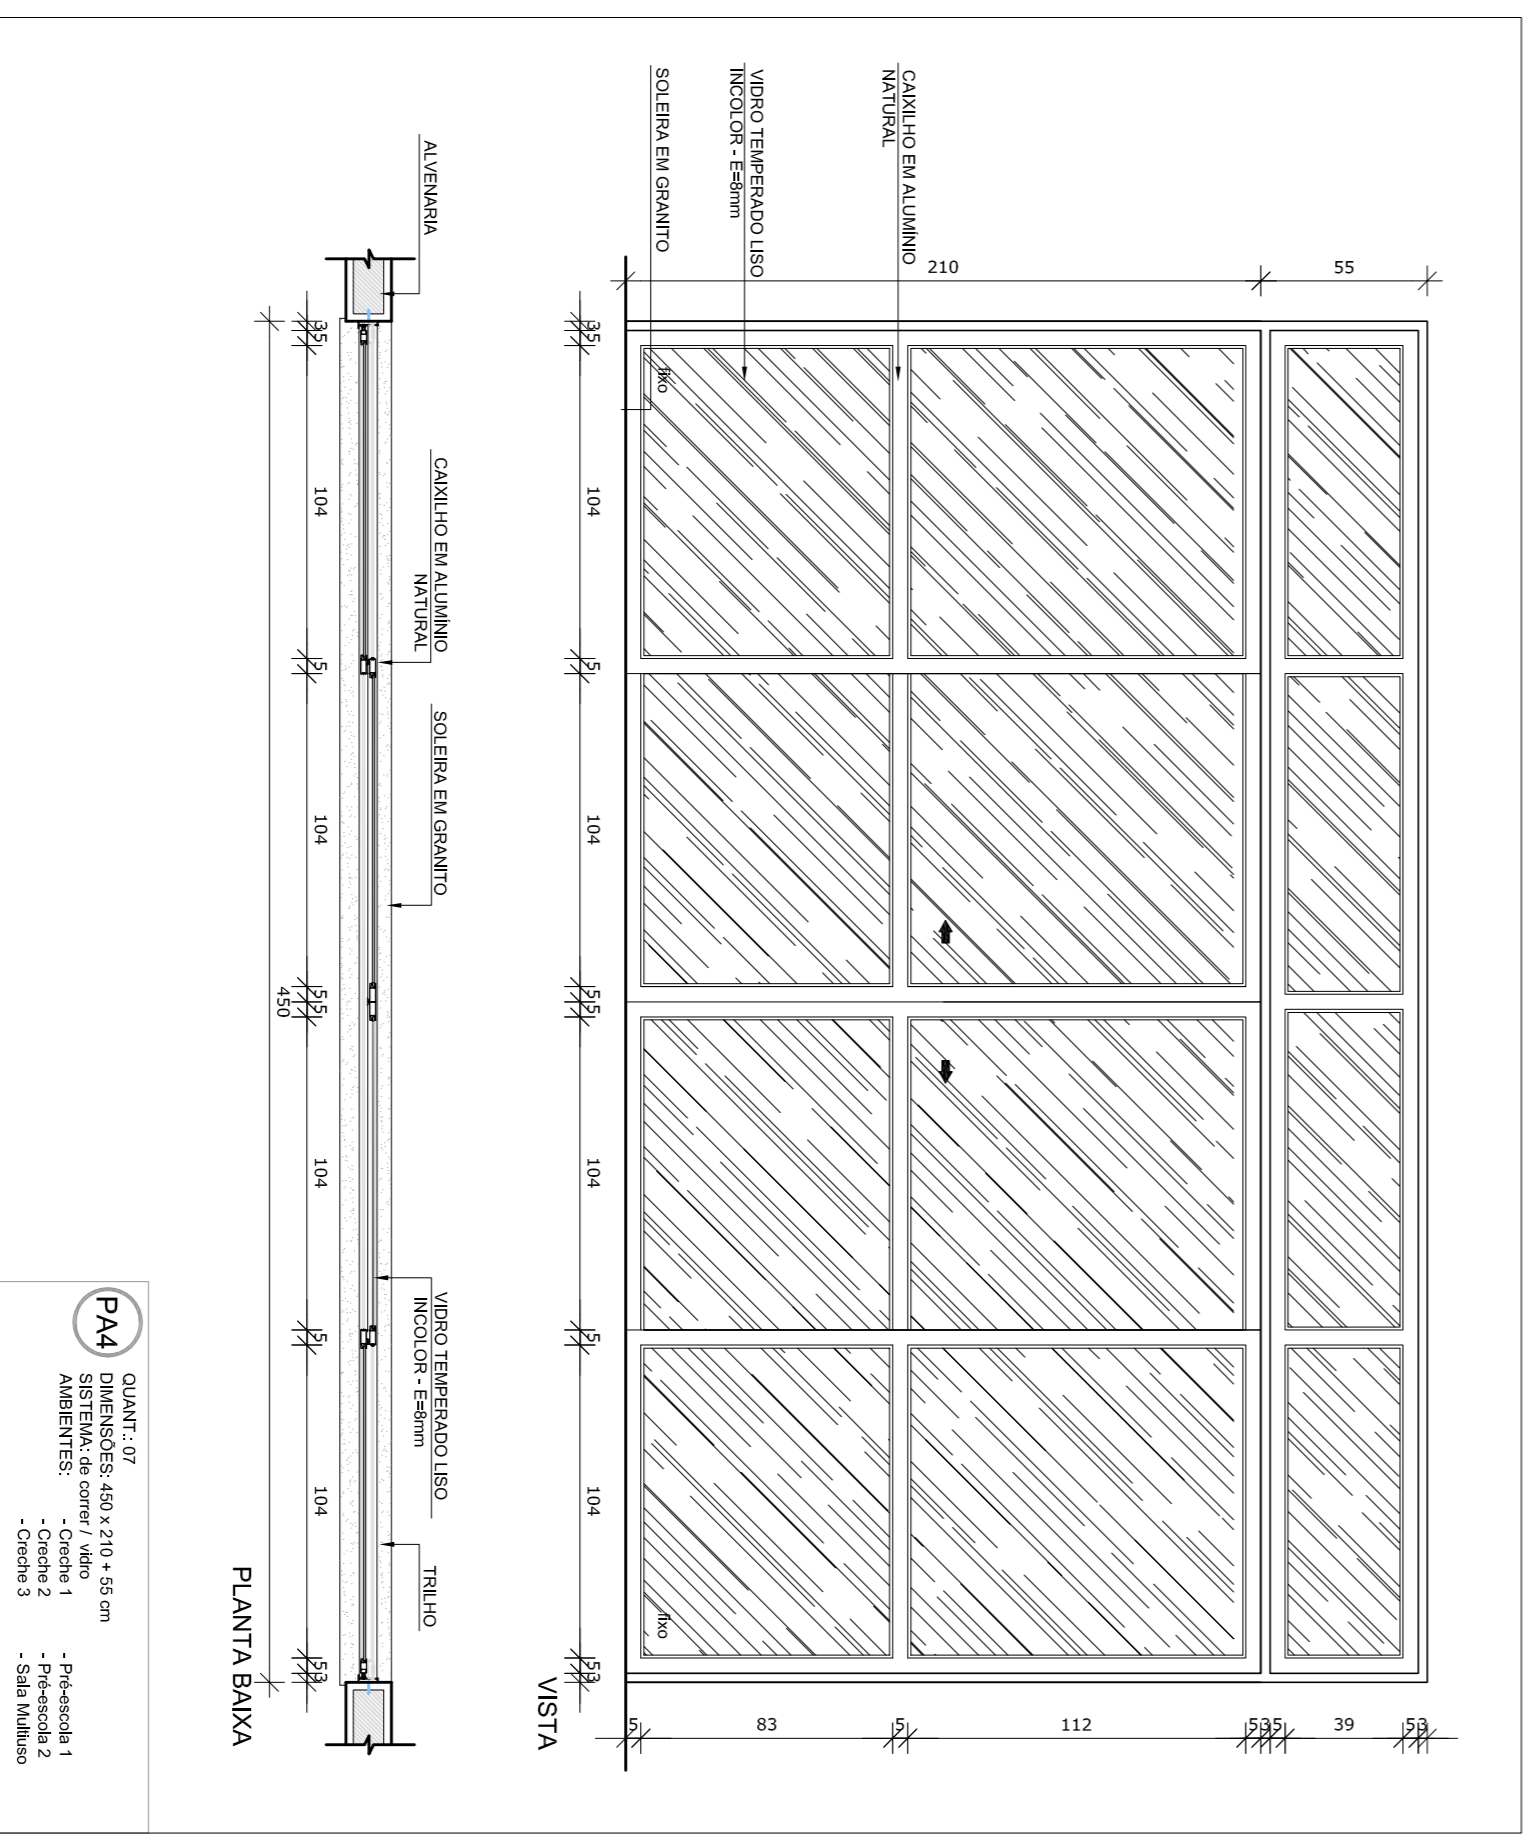

PA4 QUANT.: 07
DIMENSÕES: 450 x 210 x 55 cm
SISTEMA: de aluif. / veneziana
AMBIENTES: Cocina 1, Cocina 2, Cocina 3, Pre-Escola 1, Pre-Escola 2, Sala Multiuso

PROJETO PADRÃO - FNDE

Ministério da Educação

PROJETO DE ARQUITETURA

PROGRAMA PROINFÂNCIA - PROJETO TIPO 2

DETALHAMENTO DE ESQUADRIAS

PORTAS

ARQ

13/35

PROPRIETARIO: **FNDE**

ENDEREÇO: **Fundo Nacional de Desenvolvimento da Educação**

MUNICÍPIO - UF: **Brasília - DF**

PROPRIETARIO: **FNDE**

RESP. TÉCNICO: **CREA**

AUTOR DO PROJETO: **CAU**

DLFO: **CREA**

REVISÃO: **RA**










DATA EMISSÃO: **13/03/2017**

NOTAS

- JANELAS E VÃOS EM ALUMÍNIO - P/ ALARCS NO PROJETO ESTRUTURAL.
- VERIFICAR DETALHES CONSTRUTIVOS FERRENTES NAS PRANÇAS DE DETALHAMENTO.
- EM CASO DE CONFLITO DE INFORMAÇÕES ENTRE O PROJETO GRÁFICO E MEMORIAL DESCRITIVO, PREVALECE A INFORMAÇÃO CONTIDA NAS DESENHAS.
- OBRIGADO A ATUALIZAR O MEMORIAL DESCRITIVO E O PROJETO GRÁFICO DE ACORDO COM AS REVISÕES.
- AS REVISÕES SÃO DE RESPONSABILIDADE DO AUTOR DO PROJETO.
- MEMORIAL DESCRITIVO E ESPECIFICAÇÕES TÉCNICAS
- PLANILHA DE QUANTITATIVOS
- MEMORIAL DESCRITIVO E ESPECIFICAÇÕES TÉCNICAS

LEGENDA:

	INDICAÇÃO NÍVEL PLANTA E CORTE	INDICAÇÃO DE VISTAS
	INDICAÇÃO DE CORTES	ESPECIFICAÇÕES DE MATERIAS
	INDICAÇÃO DE FACHADAS	INDICAÇÃO DE EIXOS
	INDICAÇÃO DE PORTAS E JANELAS	INDICAÇÃO DE ELEMENTOS (BANCOAS, FRAQUELHAS E ETC.)

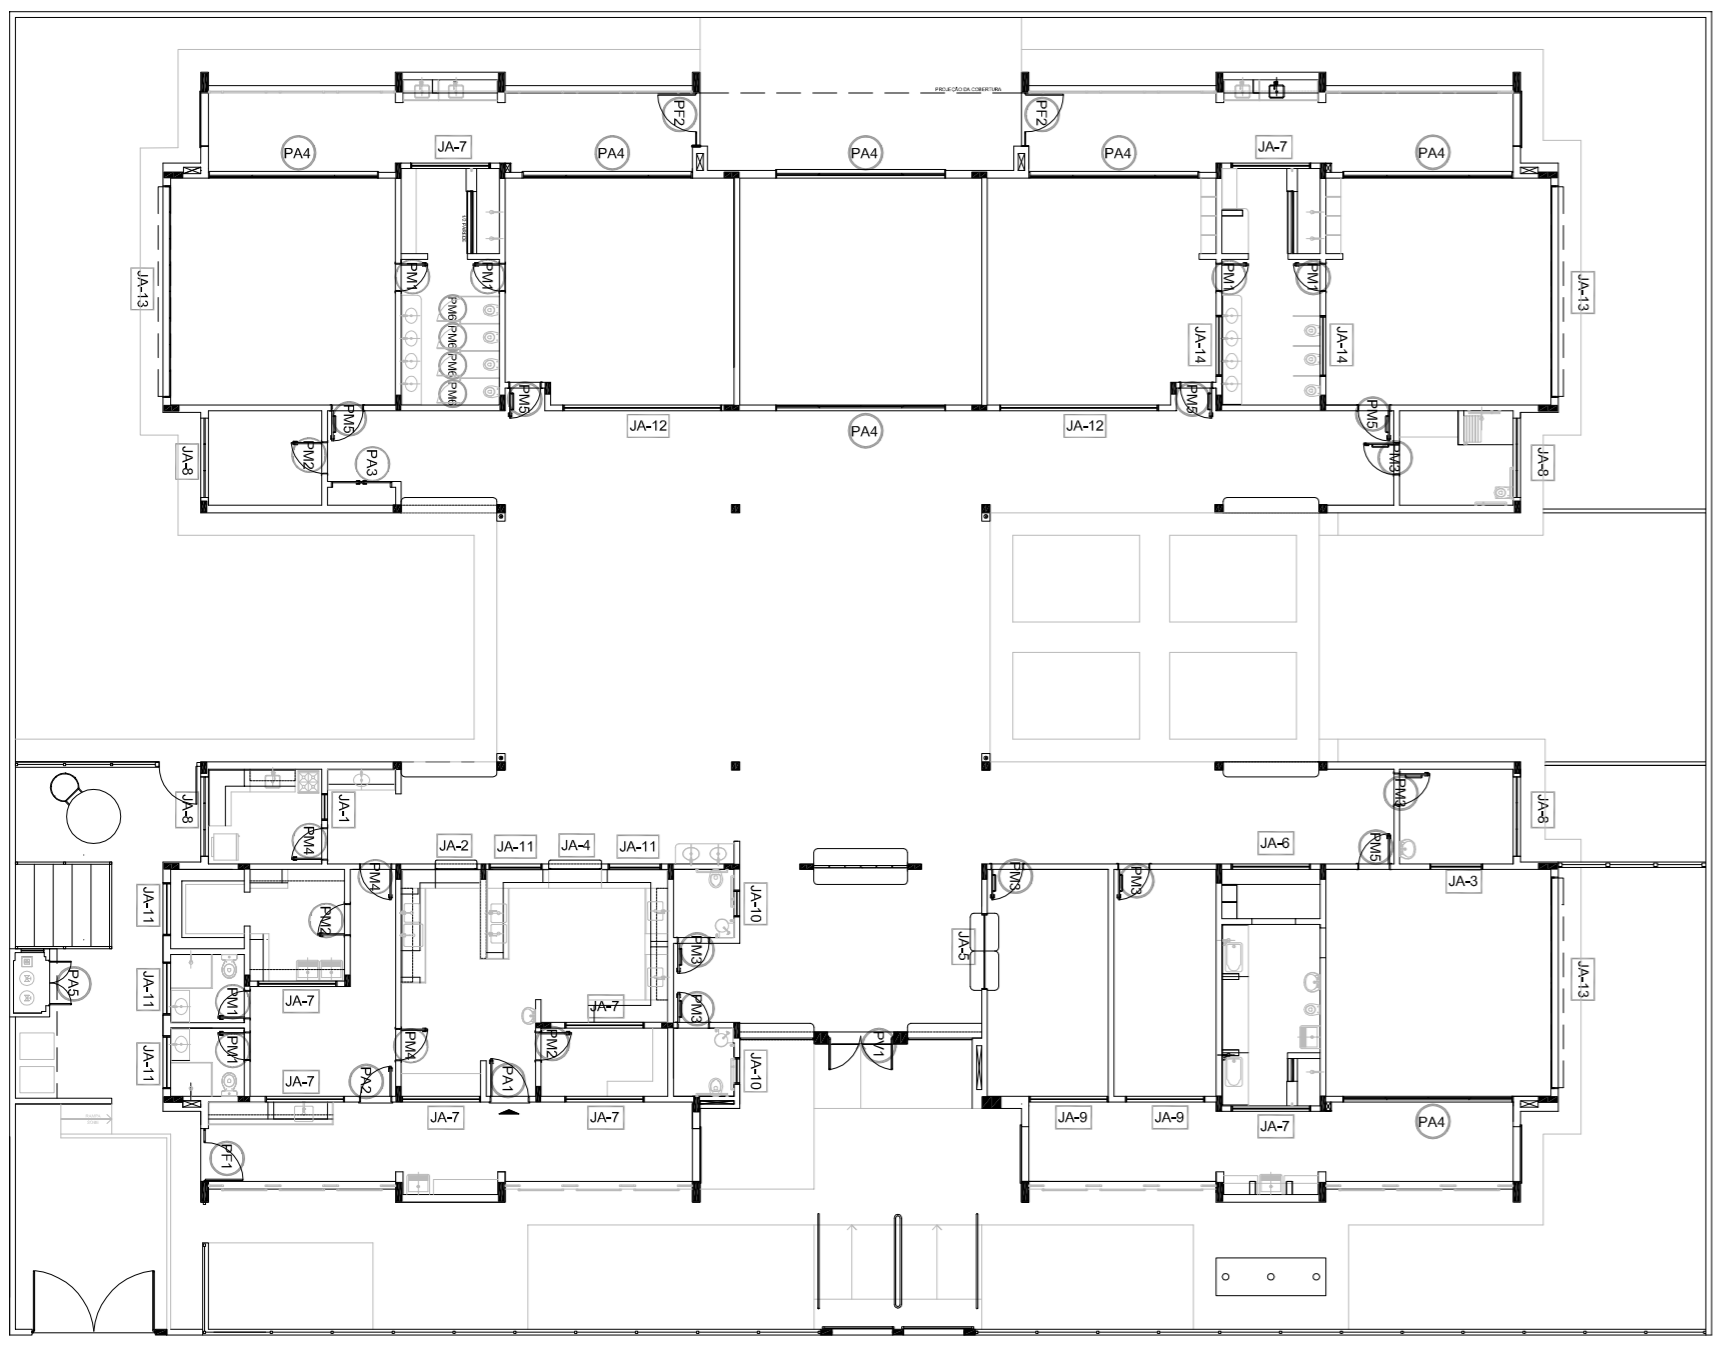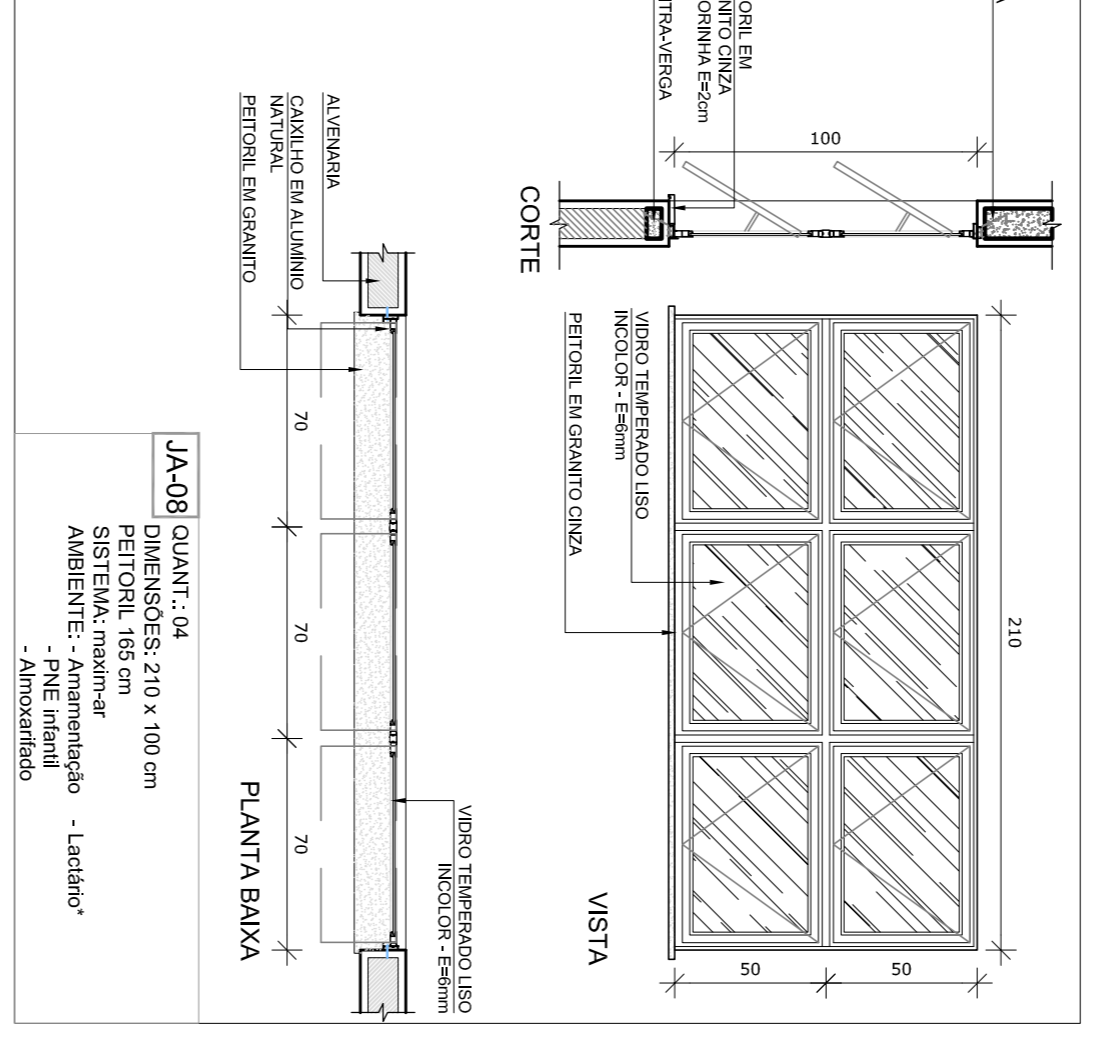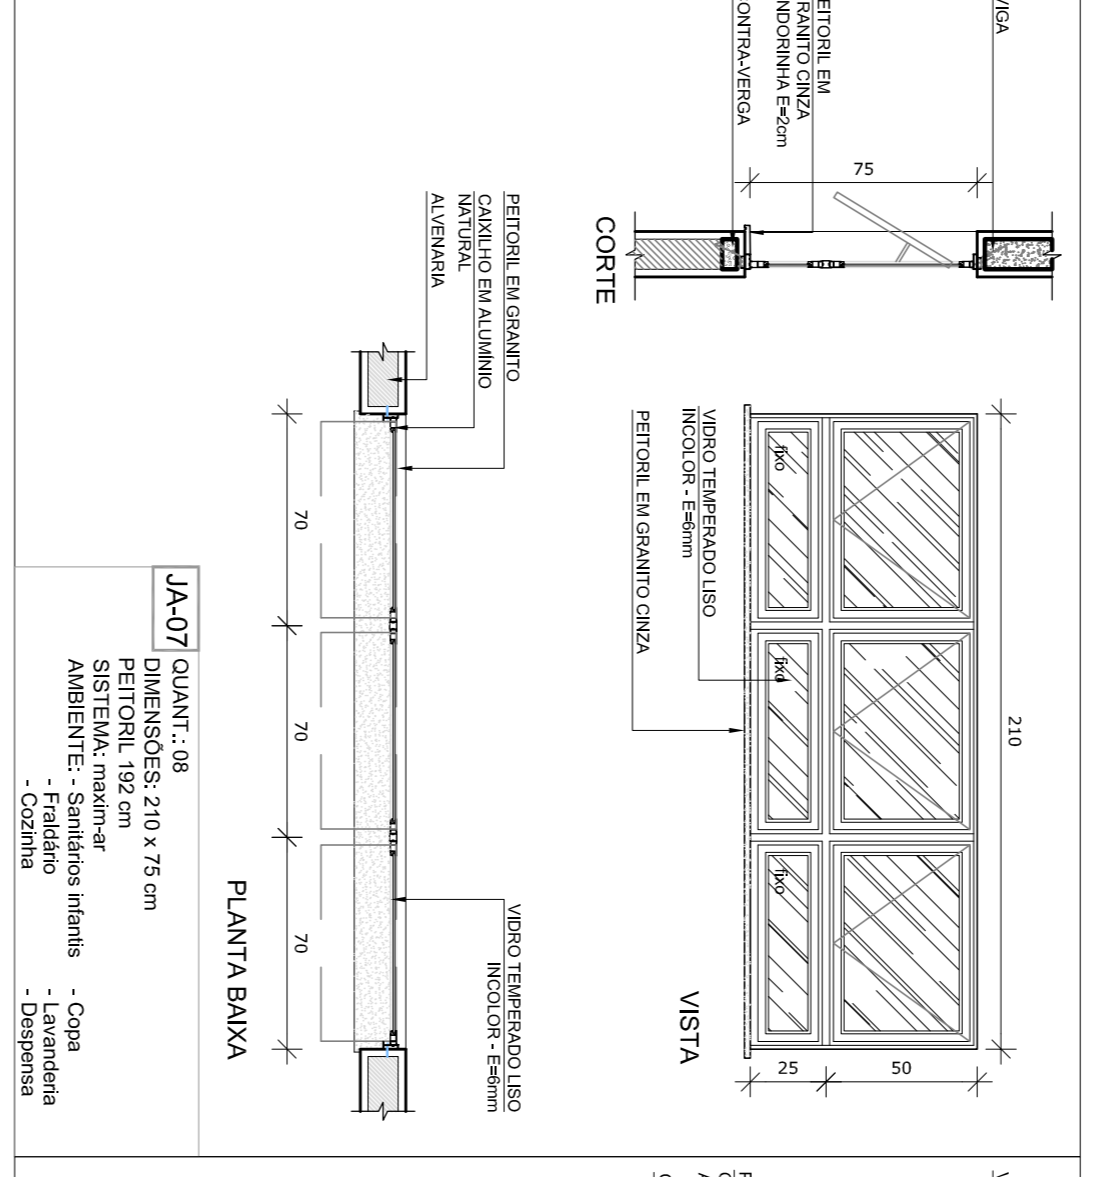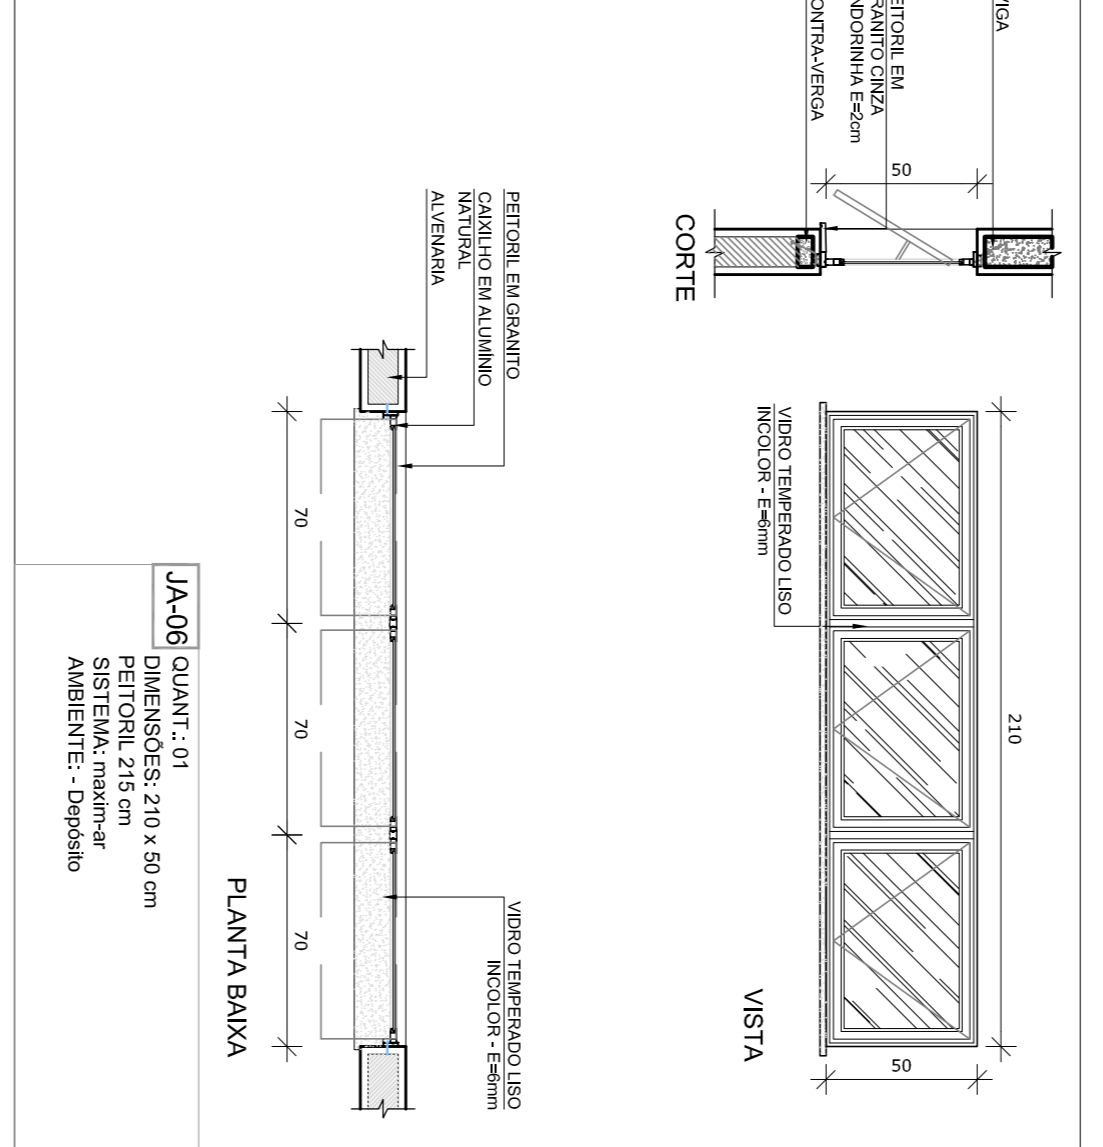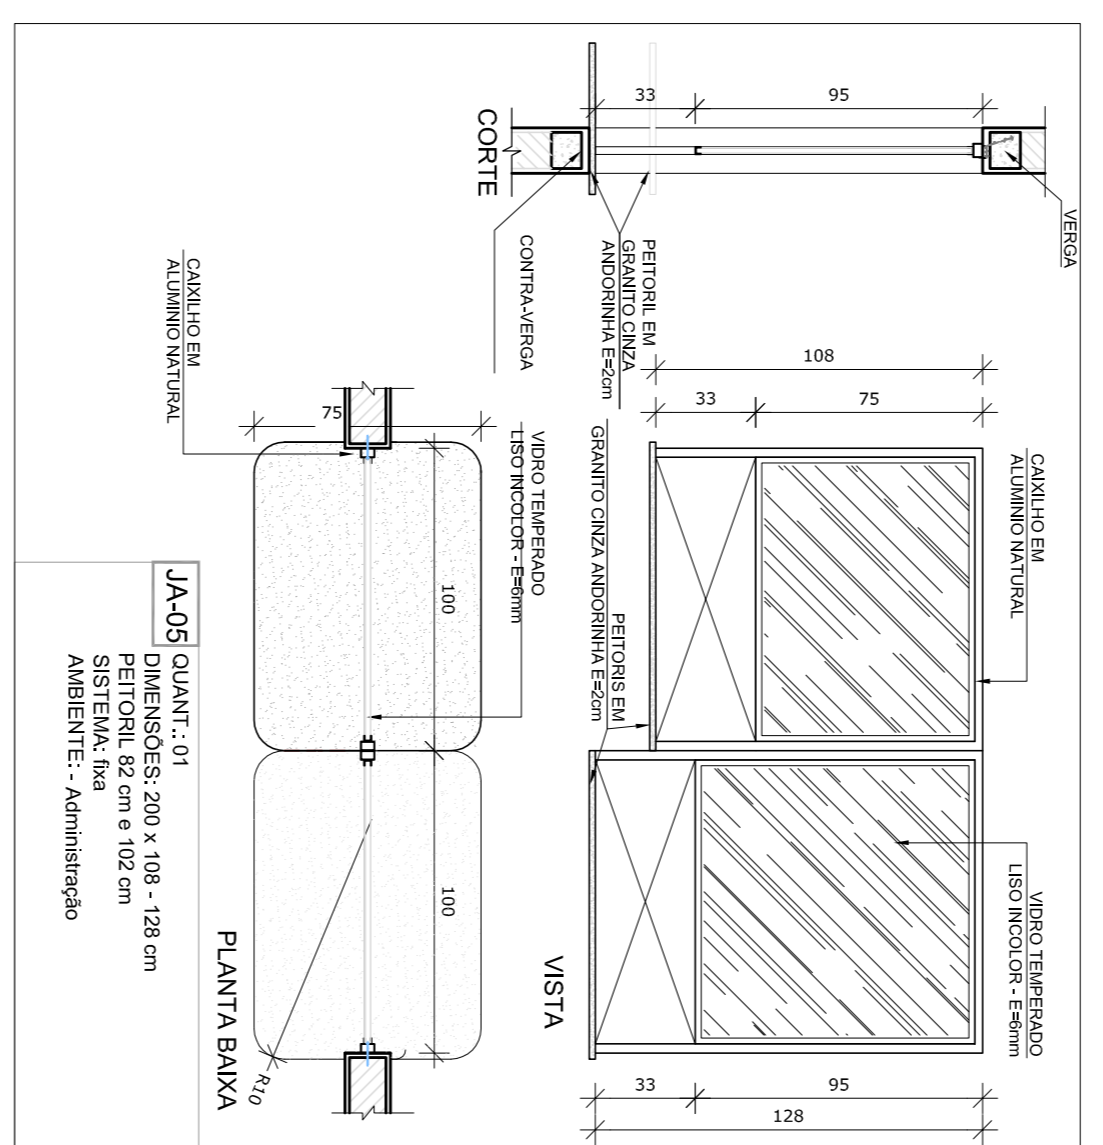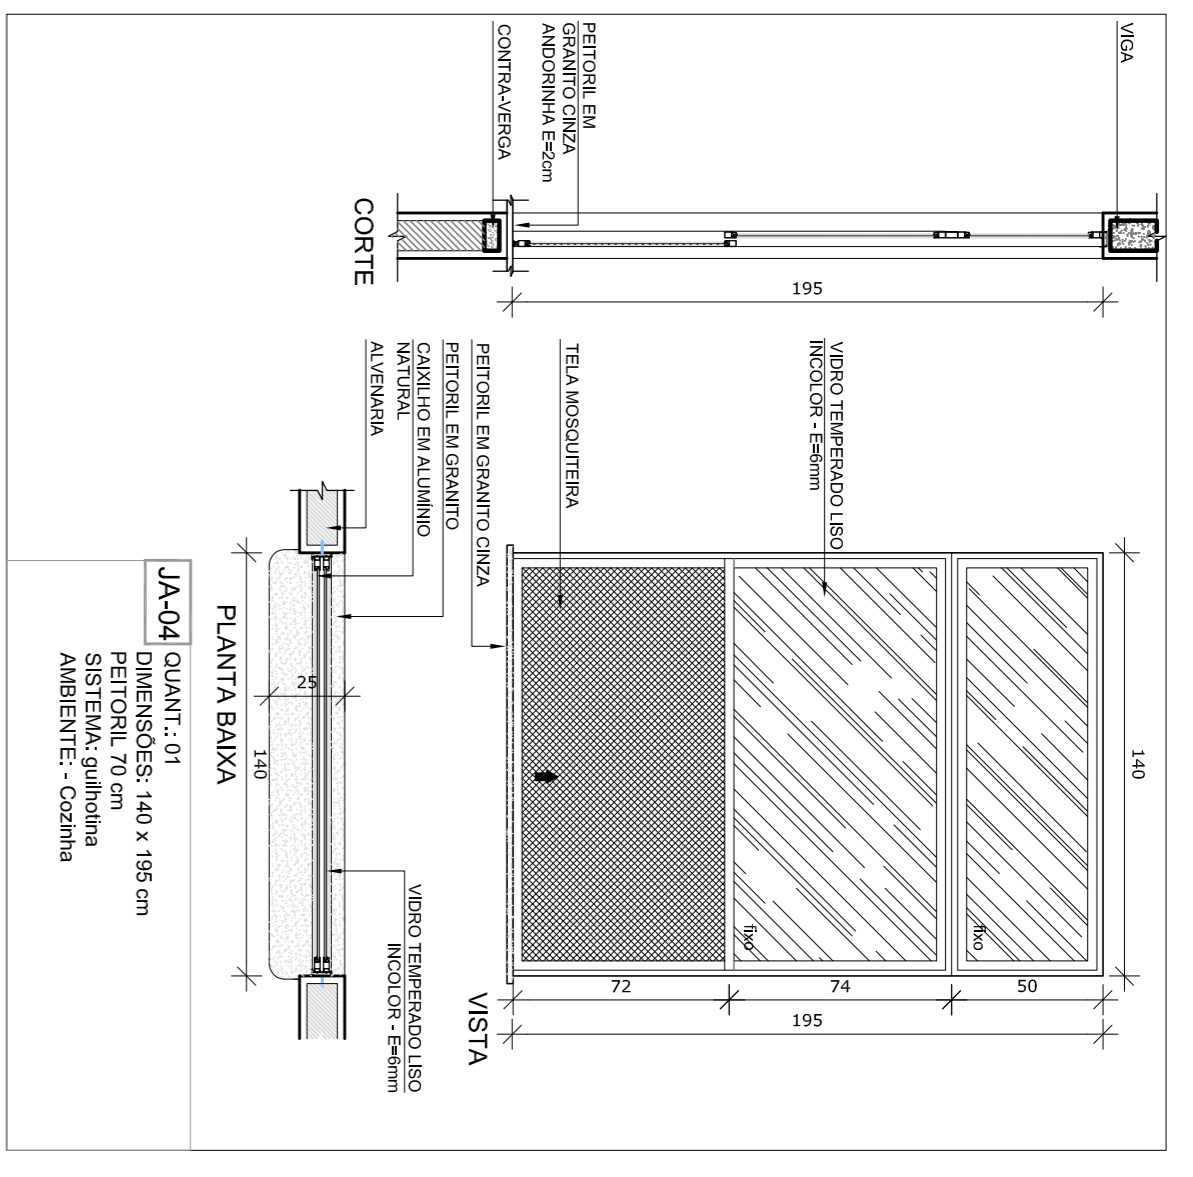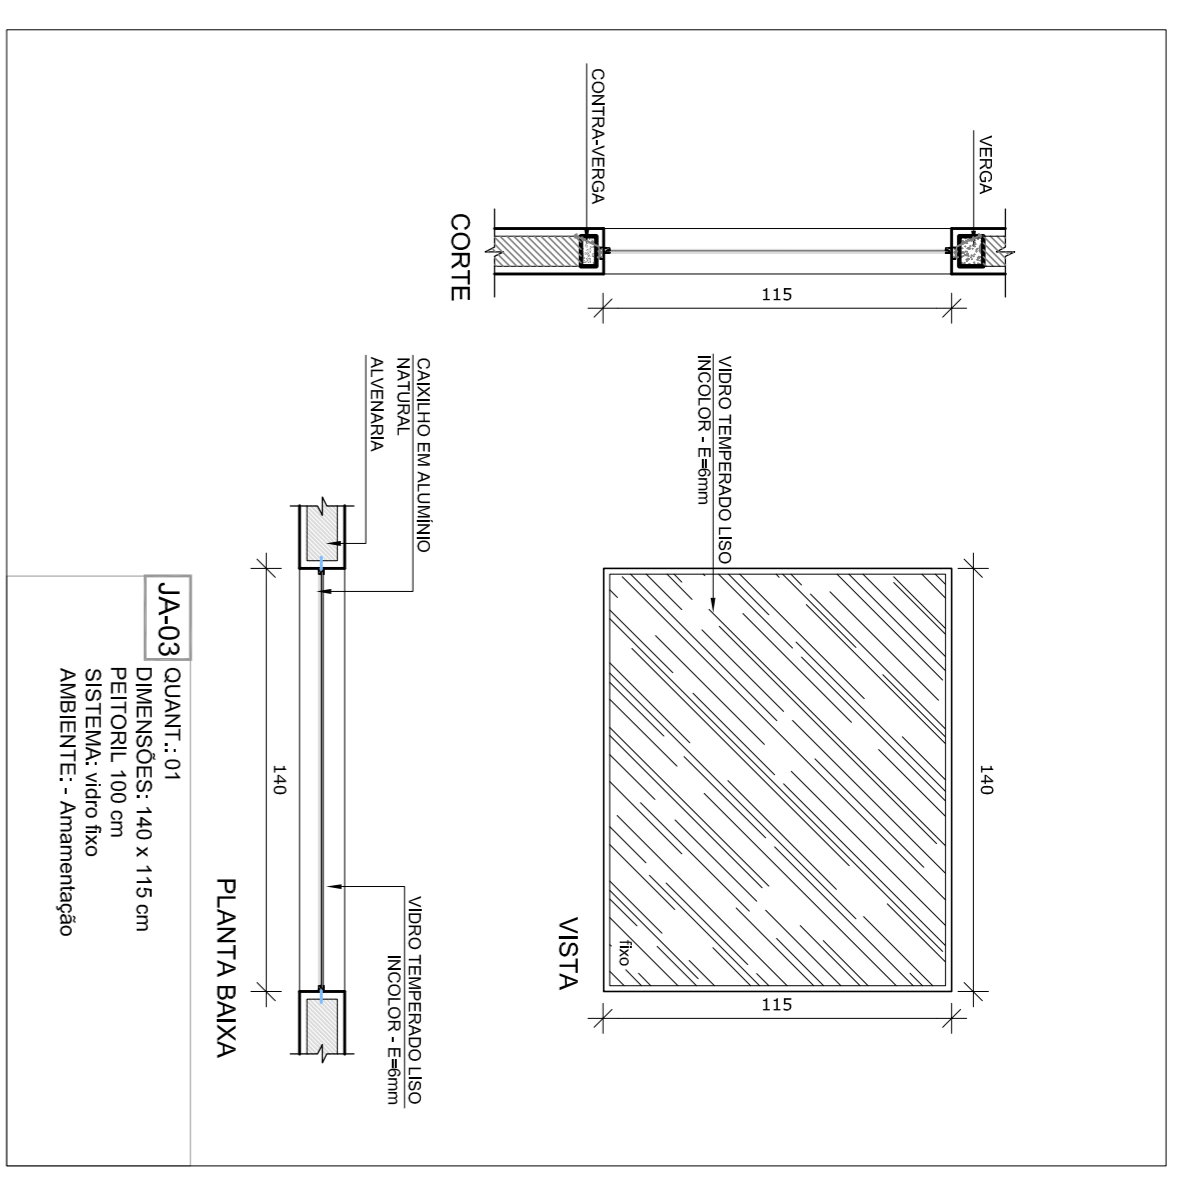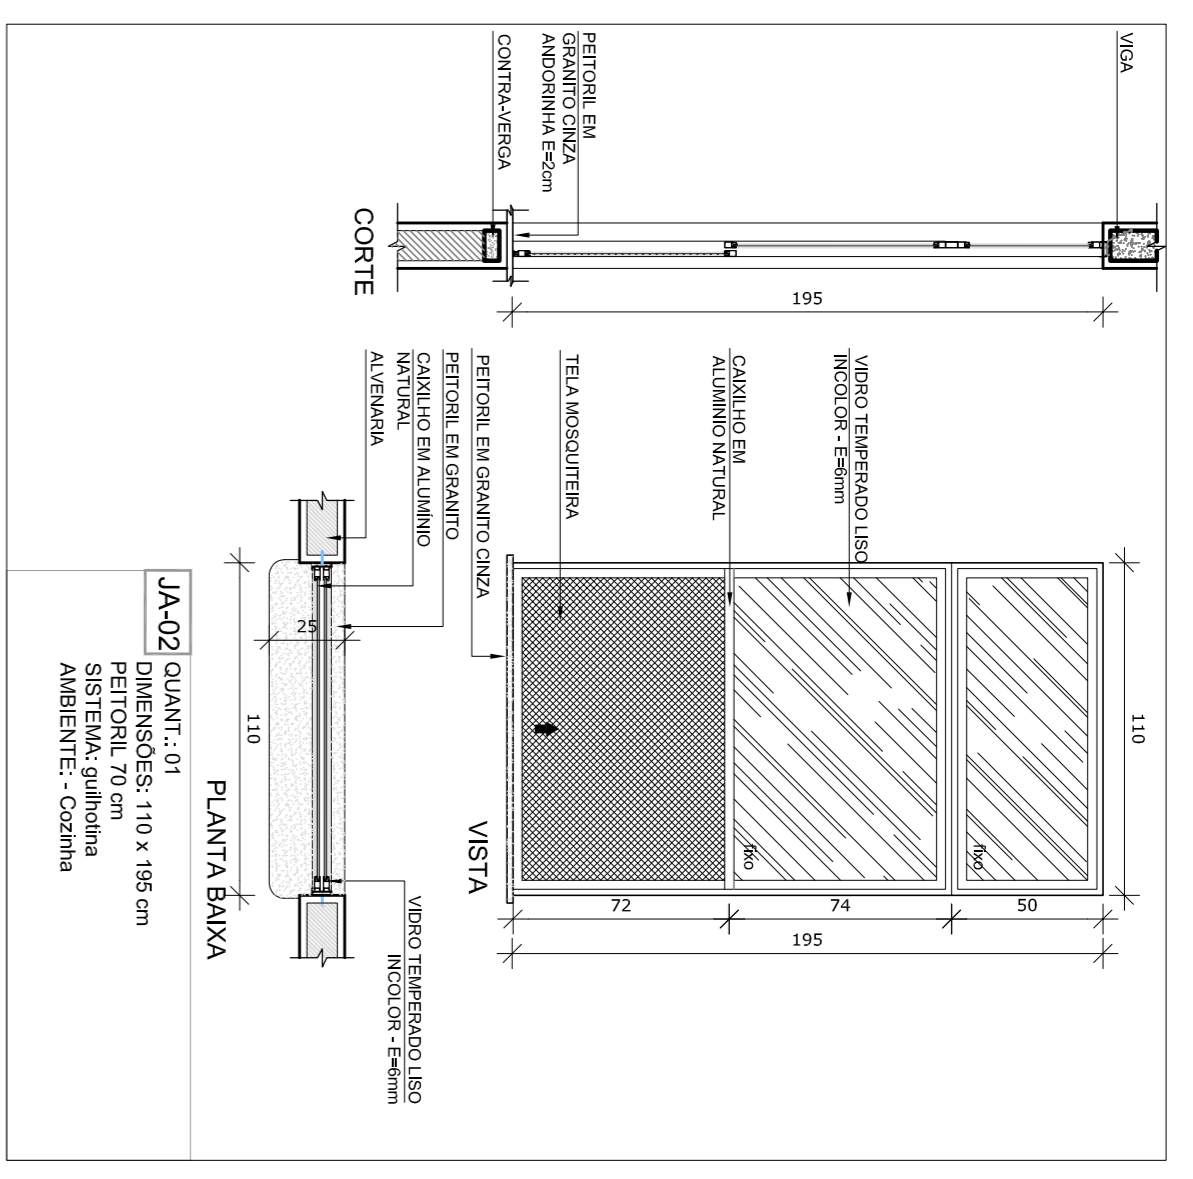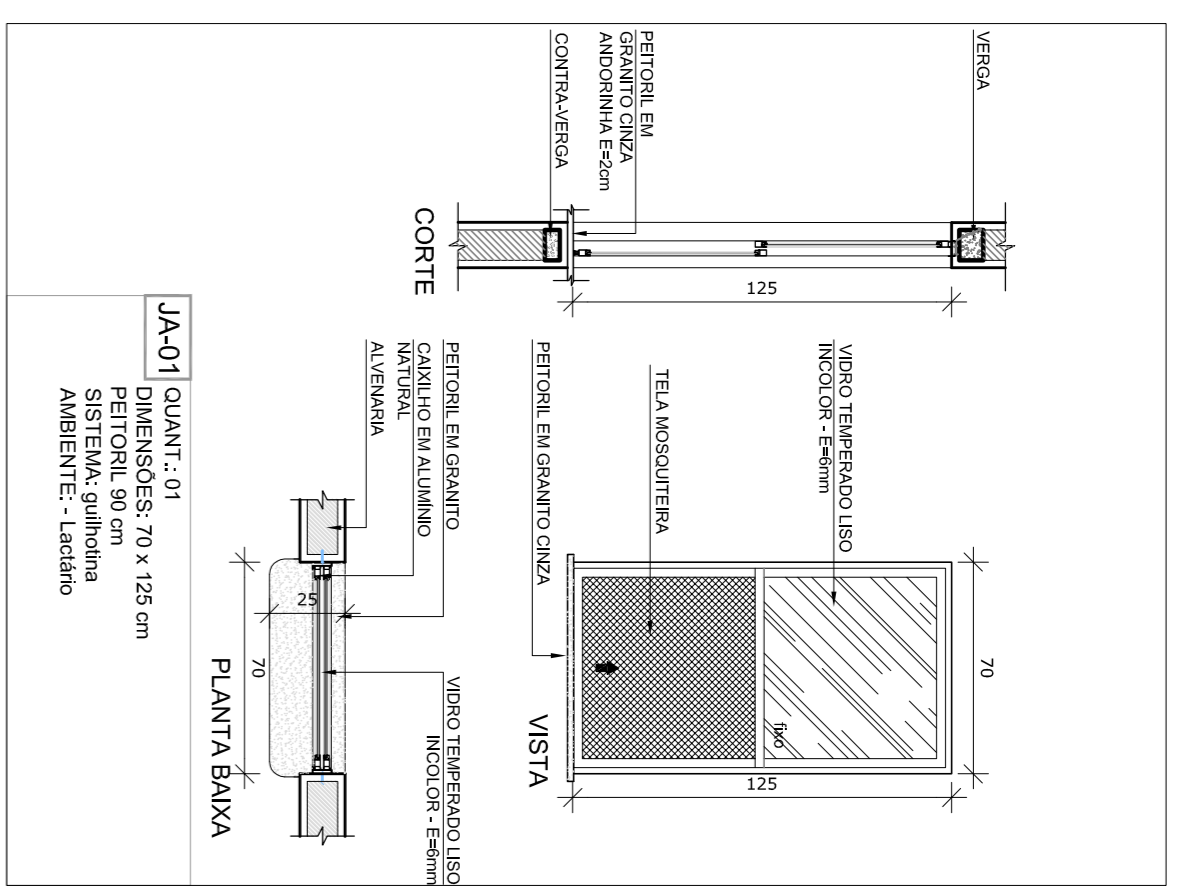

1 MAPA DE ESQUADRIAS
ESCALA 1:200

LEGENDA DE JANELAS - JANELAS ALUMÍNIO

REF.	Dimensões (cm)	Quant.	Material do perfil/cm/Tipol	AMBIENTES
JA-1	70 x 128	0,875	01 - 75 - 90 cm - quillolha	Ladrão*
JA-2	110 x 185	2,145	01 - 70 cm - quillolha	Cozinha*
JA-3	140 x 115	1,61	01 - 100 cm - liso	Amarelhado
JA-4	140 x 185	2,73	01 - 70 cm - quillolha	Cozinha*
JA-5	200 x 108	1,25	01 - 128 cm - manusear	Administrativo
JA-6	210 x 75	1,575	08 - 12,60 - manusear	Sanit. Inf., Fraldário, Cozinha, Lavand., Depósito, Cozinha*
JA-7	210 x 100	2,10	04 - 8,40 - 185 cm - manusear	Amarelhado, Sanitários Infant., Amarelhado, Ladrão*
JA-8	210 x 150	3,15	02 - 6,30 - 115 cm - manusear	Sanitários PNE tem e manusear
JA-9	70 x 75	0,525	02 - 1,05 - 189 cm - manusear	Cozinha*, Vestiário tem e manusear, e Recepção
JA-10	140 x 75	0,525	02 - 1,05 - 189 cm - manusear	Cozinha*, Vestiário tem e manusear, e Recepção
JA-11	140 x 185	2,145	01 - 70 cm - quillolha	Cozinha*
JA-12	550 x 100	5,50	03 - 16,50 - manusear	Cozinha 1, Cozinha 2 e Pré-escala 1
JA-13	160 x 85	1,36	02 - 2,72	Sanitários infantis 1
JA-14	160 x 85	1,36	02 - 2,72	Sanitários infantis 2

*As JANELAS DA COZINHA E LAVANDARIA DEVEM PREVER TELAS.

02	JANEIRO 2017	Amarelhado à NBR 9080/2015	Sanitários infantis 1 e 2, altura da geladeira, mobilário e equipamento, altura da centralia nos sanitários, cor das paredes dos sanitários e altura da porta PNE.
01	AGOSTO 2016	Acesso de duas duchas hipofixas e escaninhos pré-escala. Revisão da altura do assoalho da geladeira.	

Nº DATA DESCRIÇÃO

CONTROLE DE REVISÕES

FNDE Fundação Nacional de Desenvolvimento da Educação

Ministério da Educação
















PROJETO PADRÃO - FNDE

PROPRIETÁRIO:	
ENDEREÇO:	
MUNICÍPIO - UF:	
PROPRIETÁRIO	
RESP. TÉCNICO	CREA
AUTOR DO PROJETO	CAU
DIFEO	CREA
PROGRAMA PROINFÂNCIA - PROJETO TIPO 2	
PROJETO DE ARQUITETURA	
JANELAS	
ARQ	
14/35	

- NOTAS
- JANELAS E VANTILHADORES - P/ALARES NO PROJETO ESTRUTURAL.
 - VERIFICAR DETALHES CONSTRUTIVOS FERNITENES NAS PRANÇAS DE DETALHAMENTO.
 - EM CASO DE CONFLITO DE INFORMAÇÕES ENTRE O PROJETO GRÁFICO E O MEMORIAL DESCRITIVO, PREVALECE A INFORMAÇÃO CONTIDA NOS DESENHOS.
 - A1 - REVISÃO VISTA 01/15/2017 - COMPLETURAÇÃO EXPRESSÃO DO PISO
- REFERÊNCIAS
- PLANILHA DE QUANTITATIVOS
 - MEMORIAL DESCRITIVO E ESPECIFICAÇÕES TÉCNICAS

LEGENDA:

	INDICAÇÃO NÍVEL PLANTA E CORTE		INDICAÇÃO DE VISTAS
	INDICAÇÃO DE CORTE		ESPECIFICAÇÕES DE MATERIAS
	INDICAÇÃO DE FACHADAS		INDICAÇÃO DE EIVOS
	INDICAÇÃO DE PORTAS E JANELAS		INDICAÇÃO DE ELEMENTOS (BANCOAS, FRAQUELIERAS E ETC.)

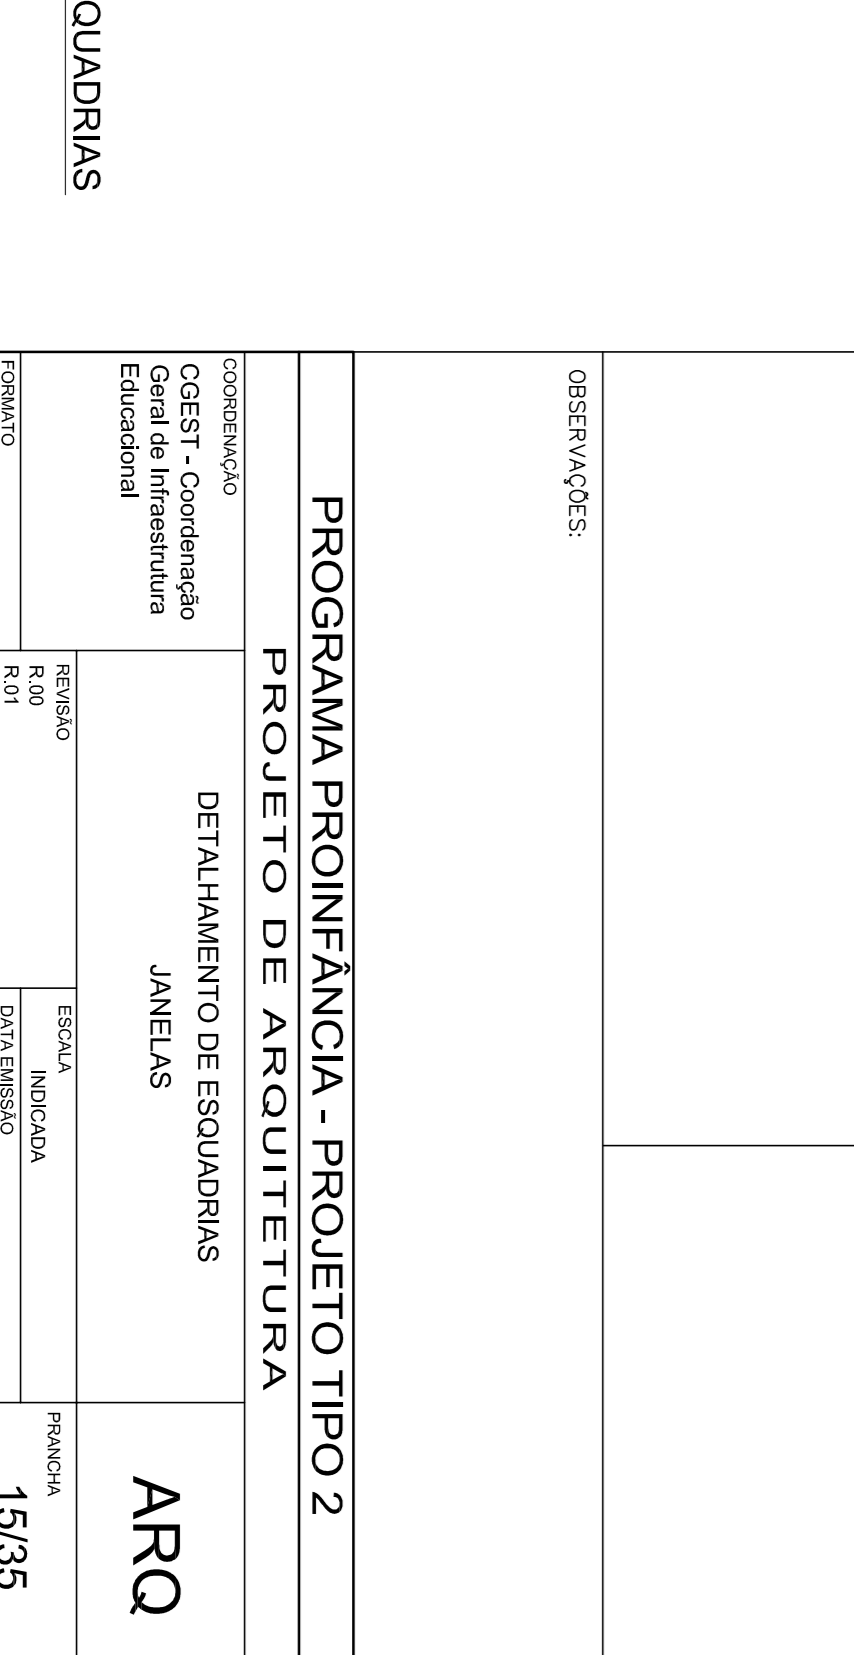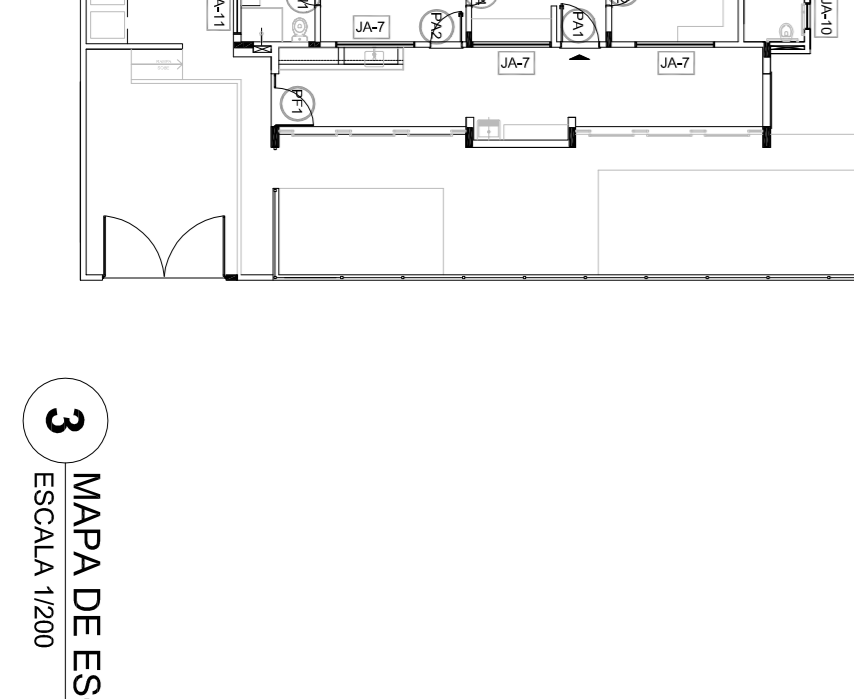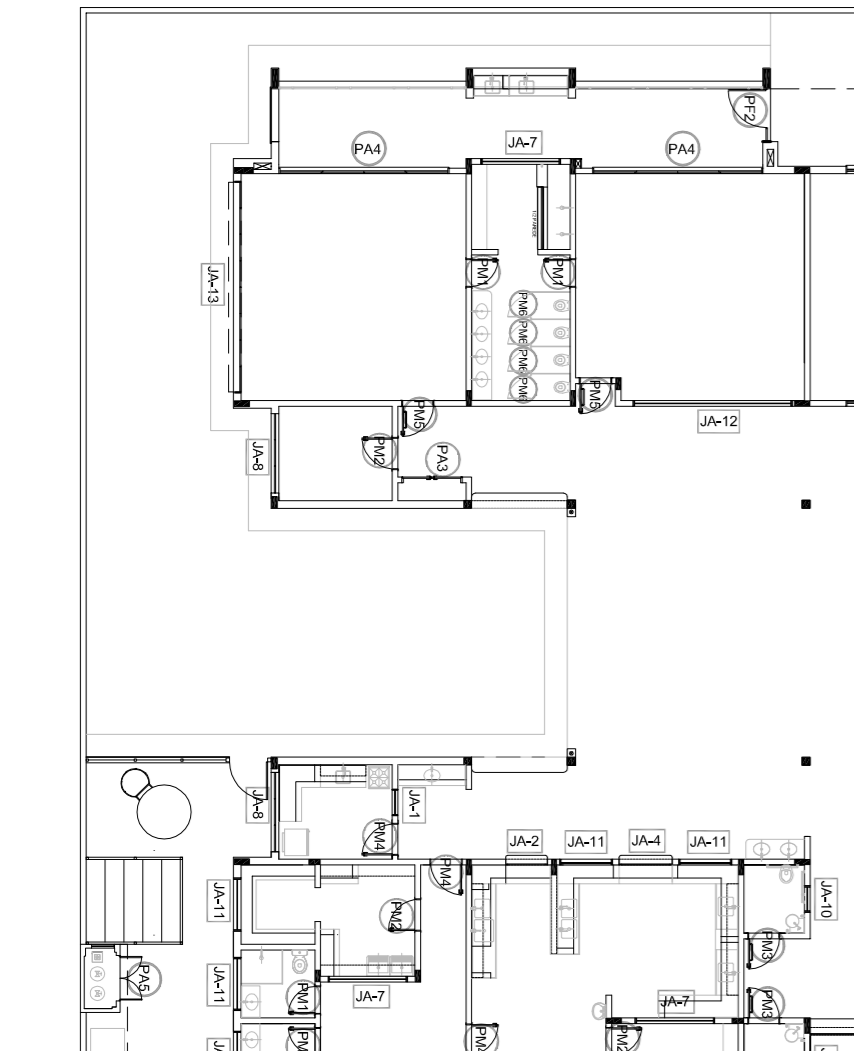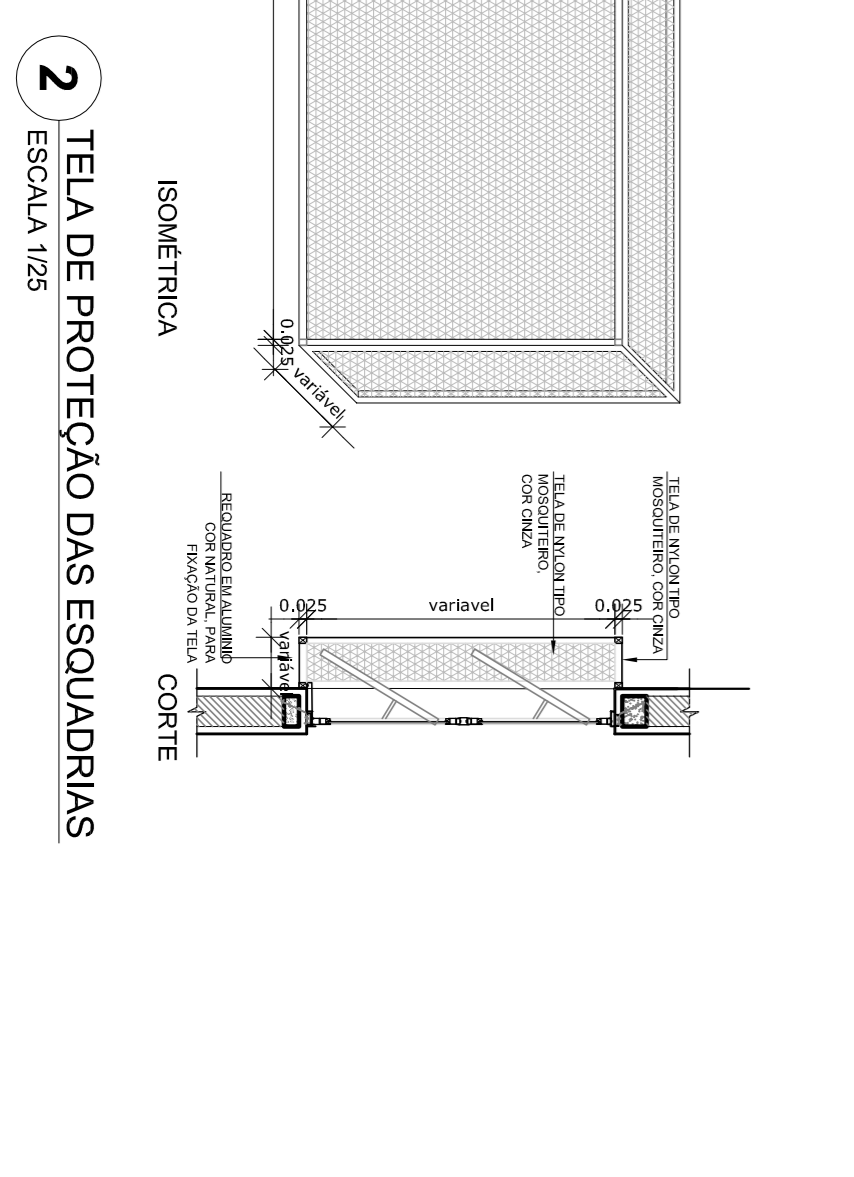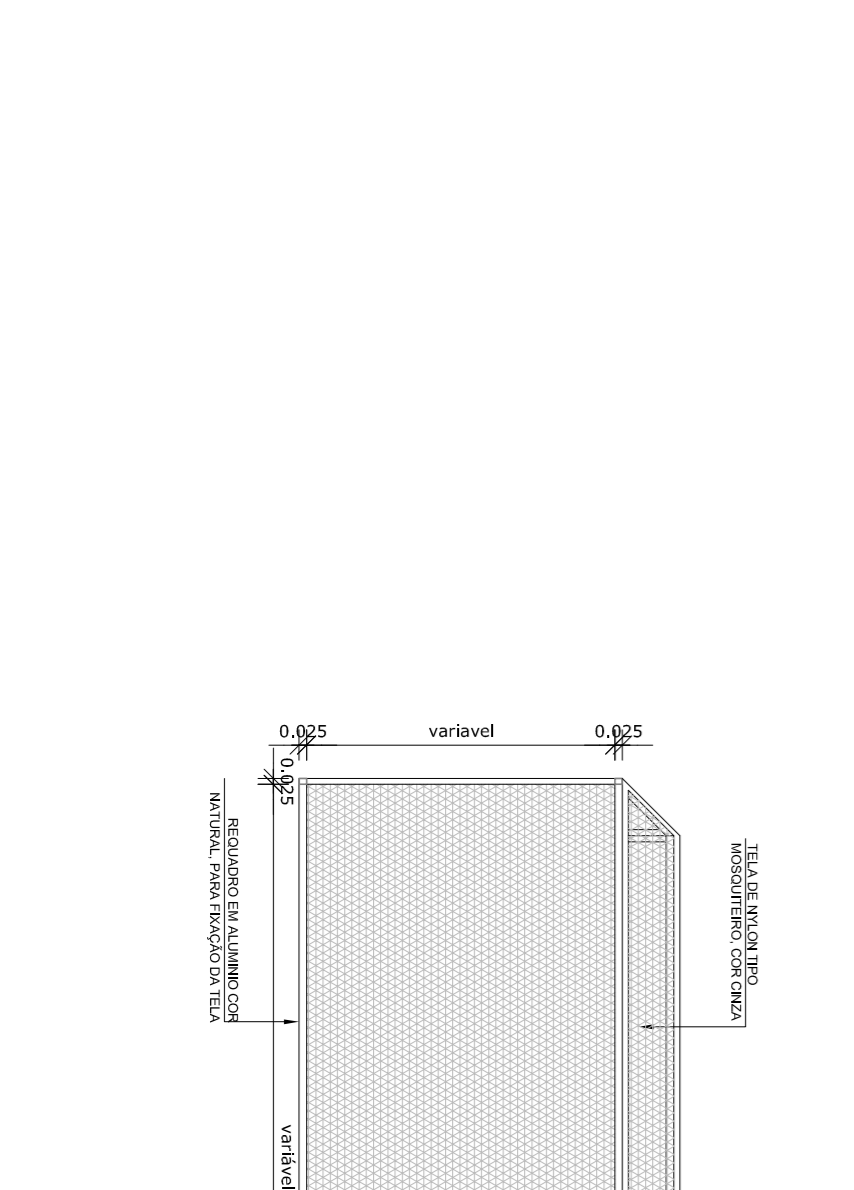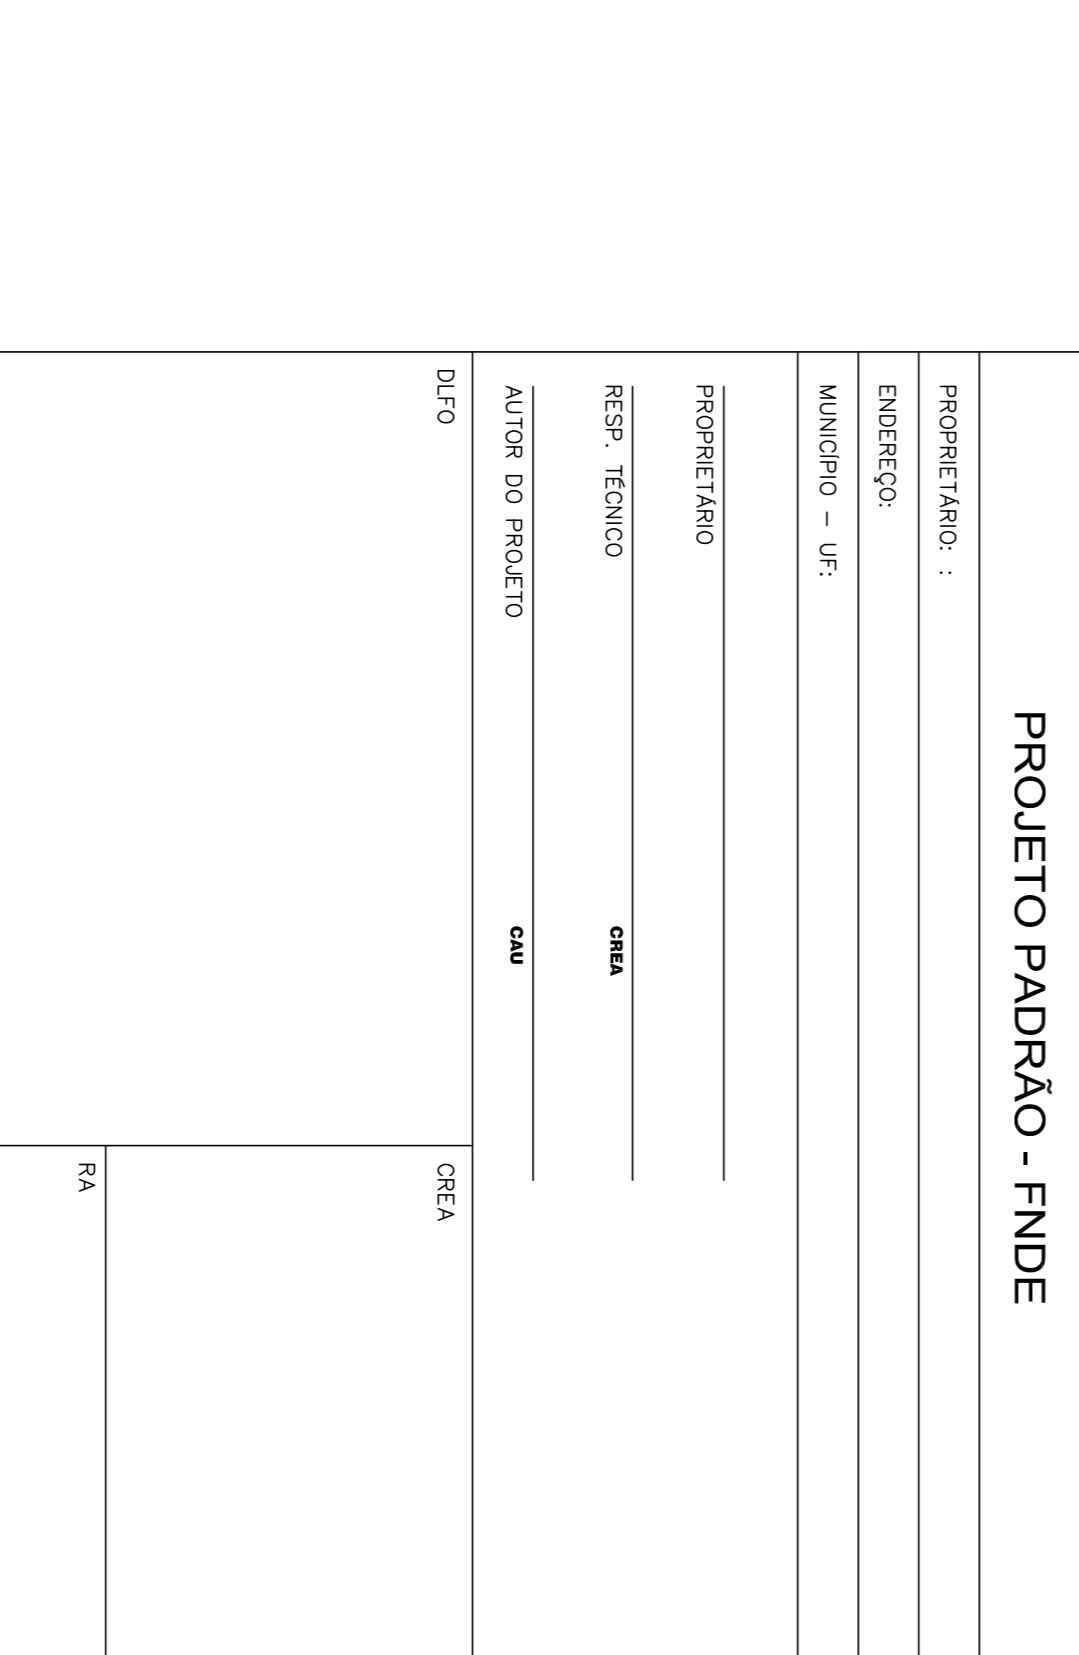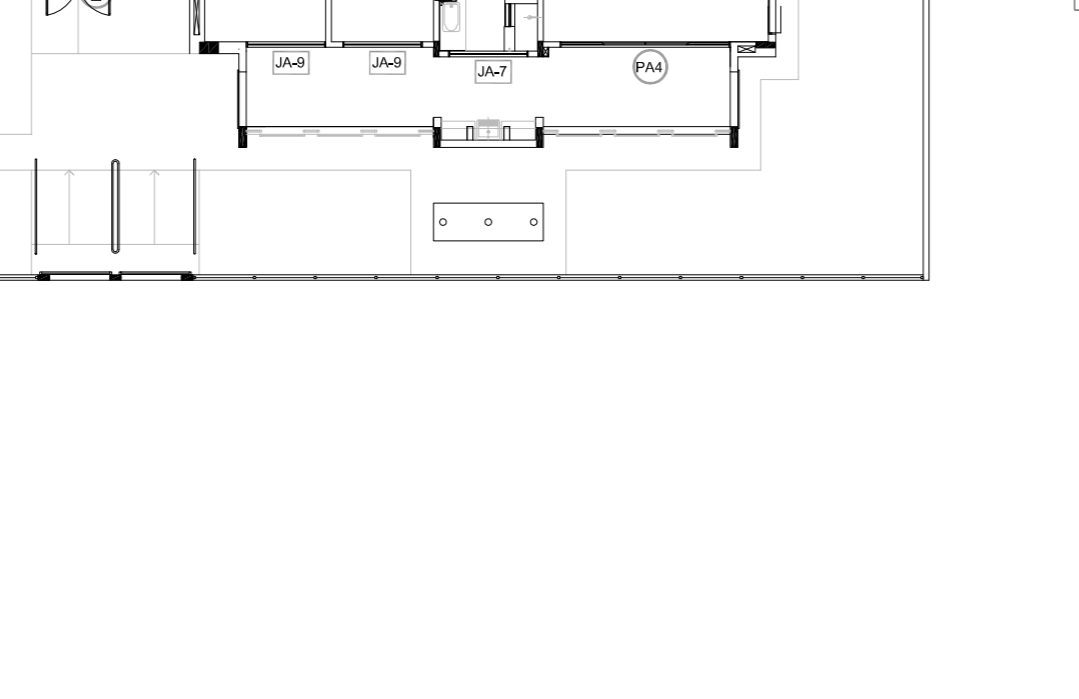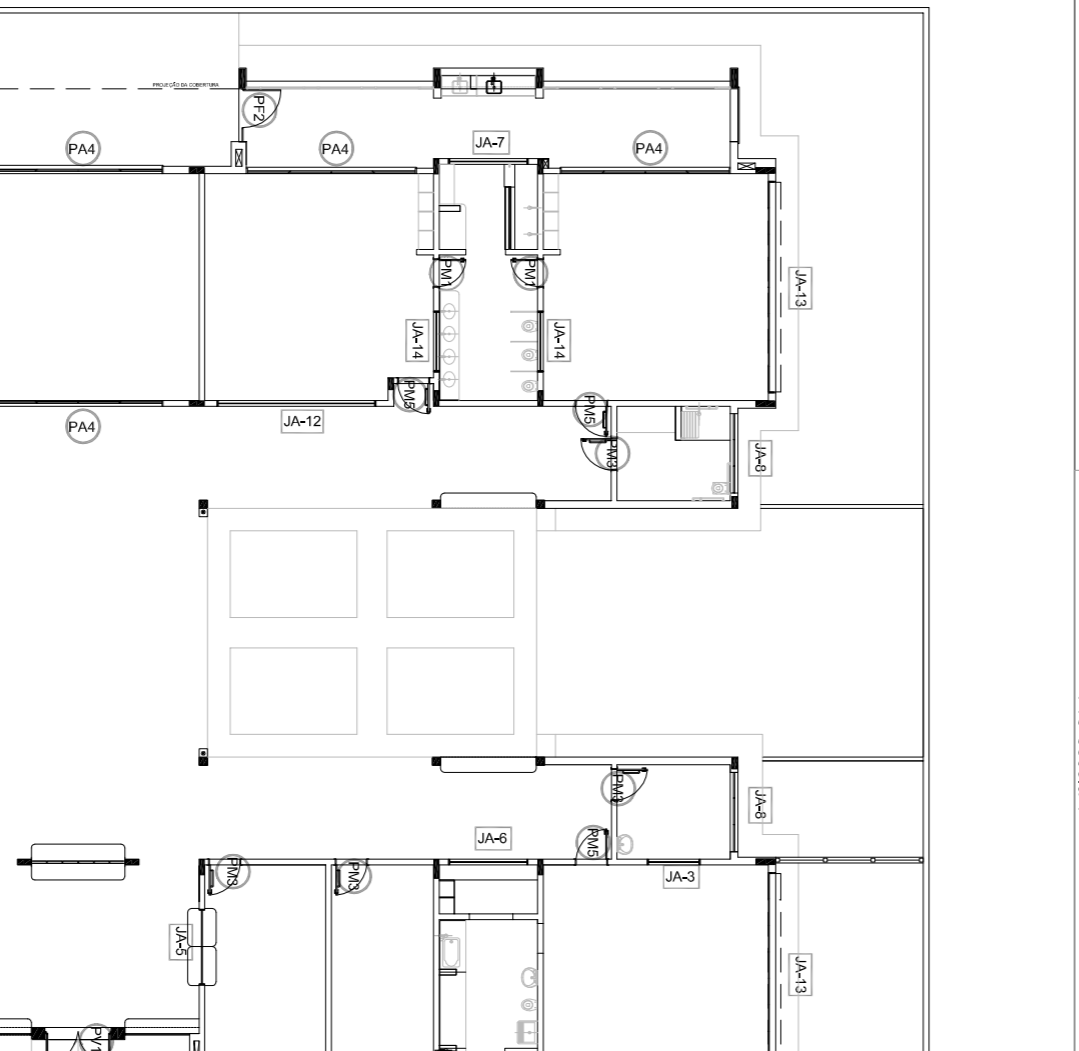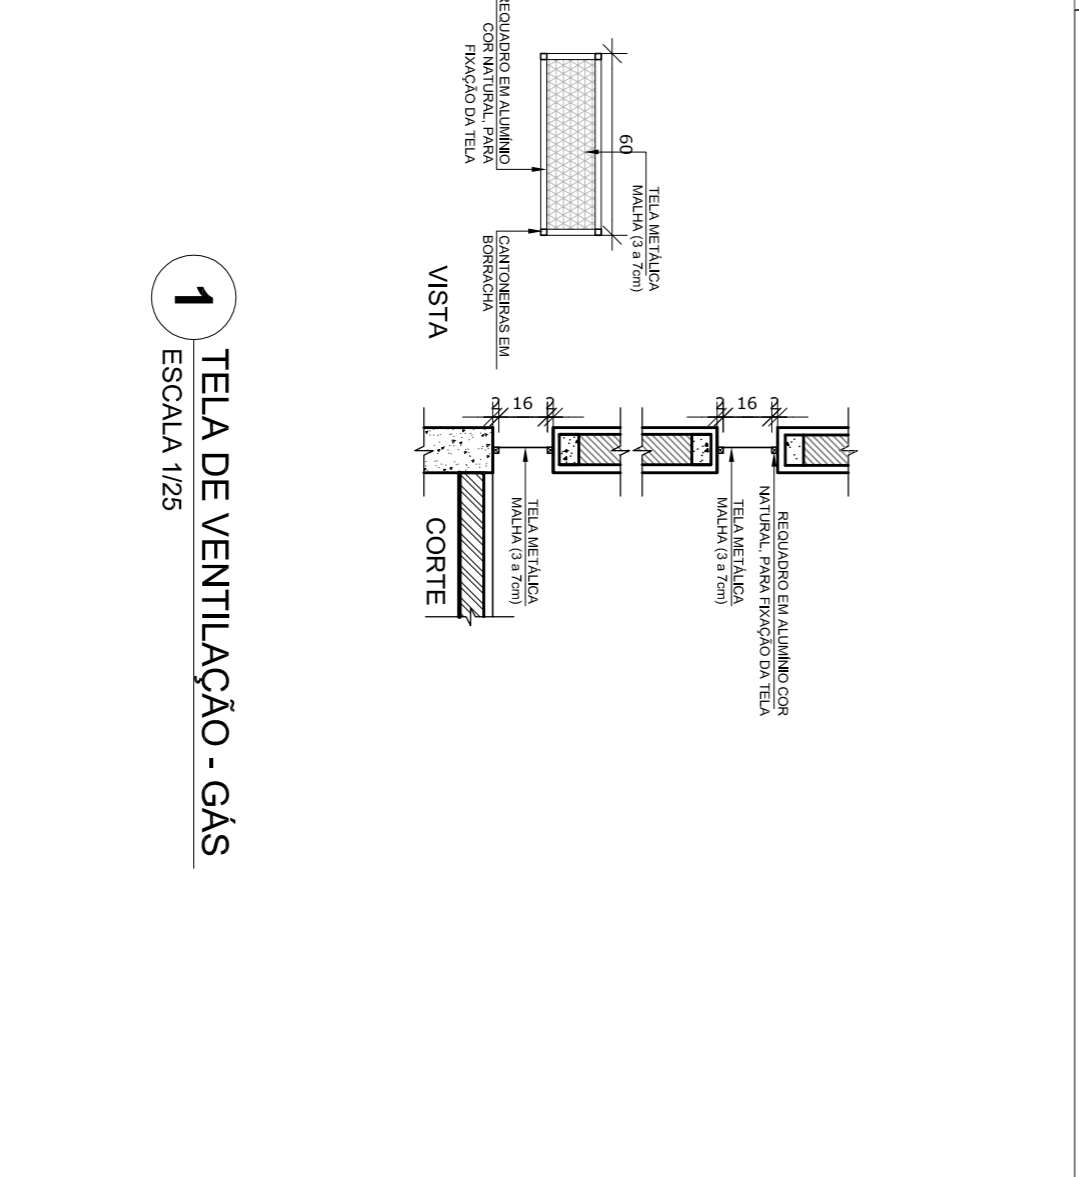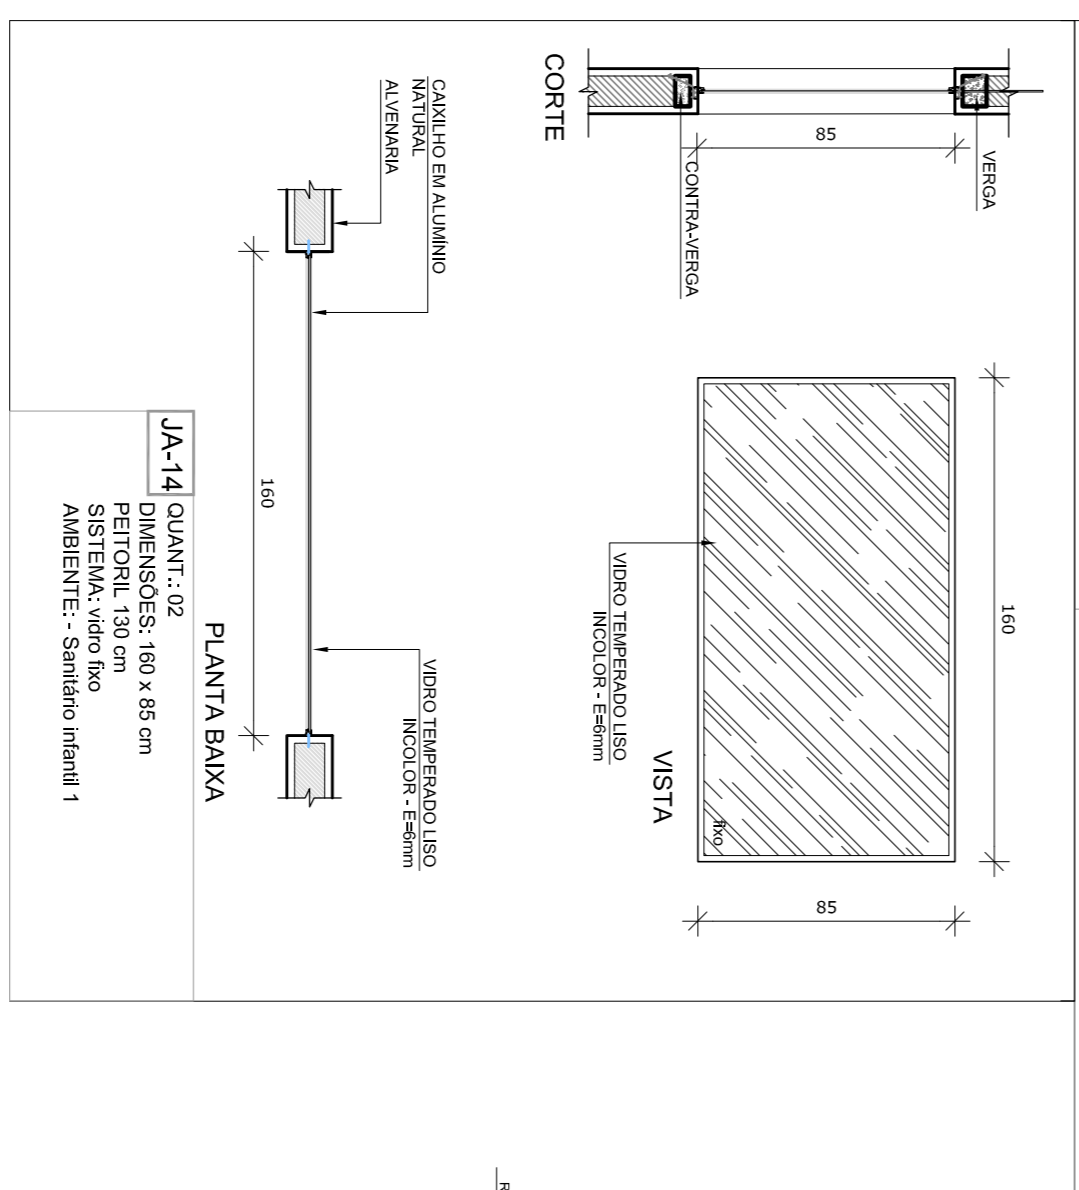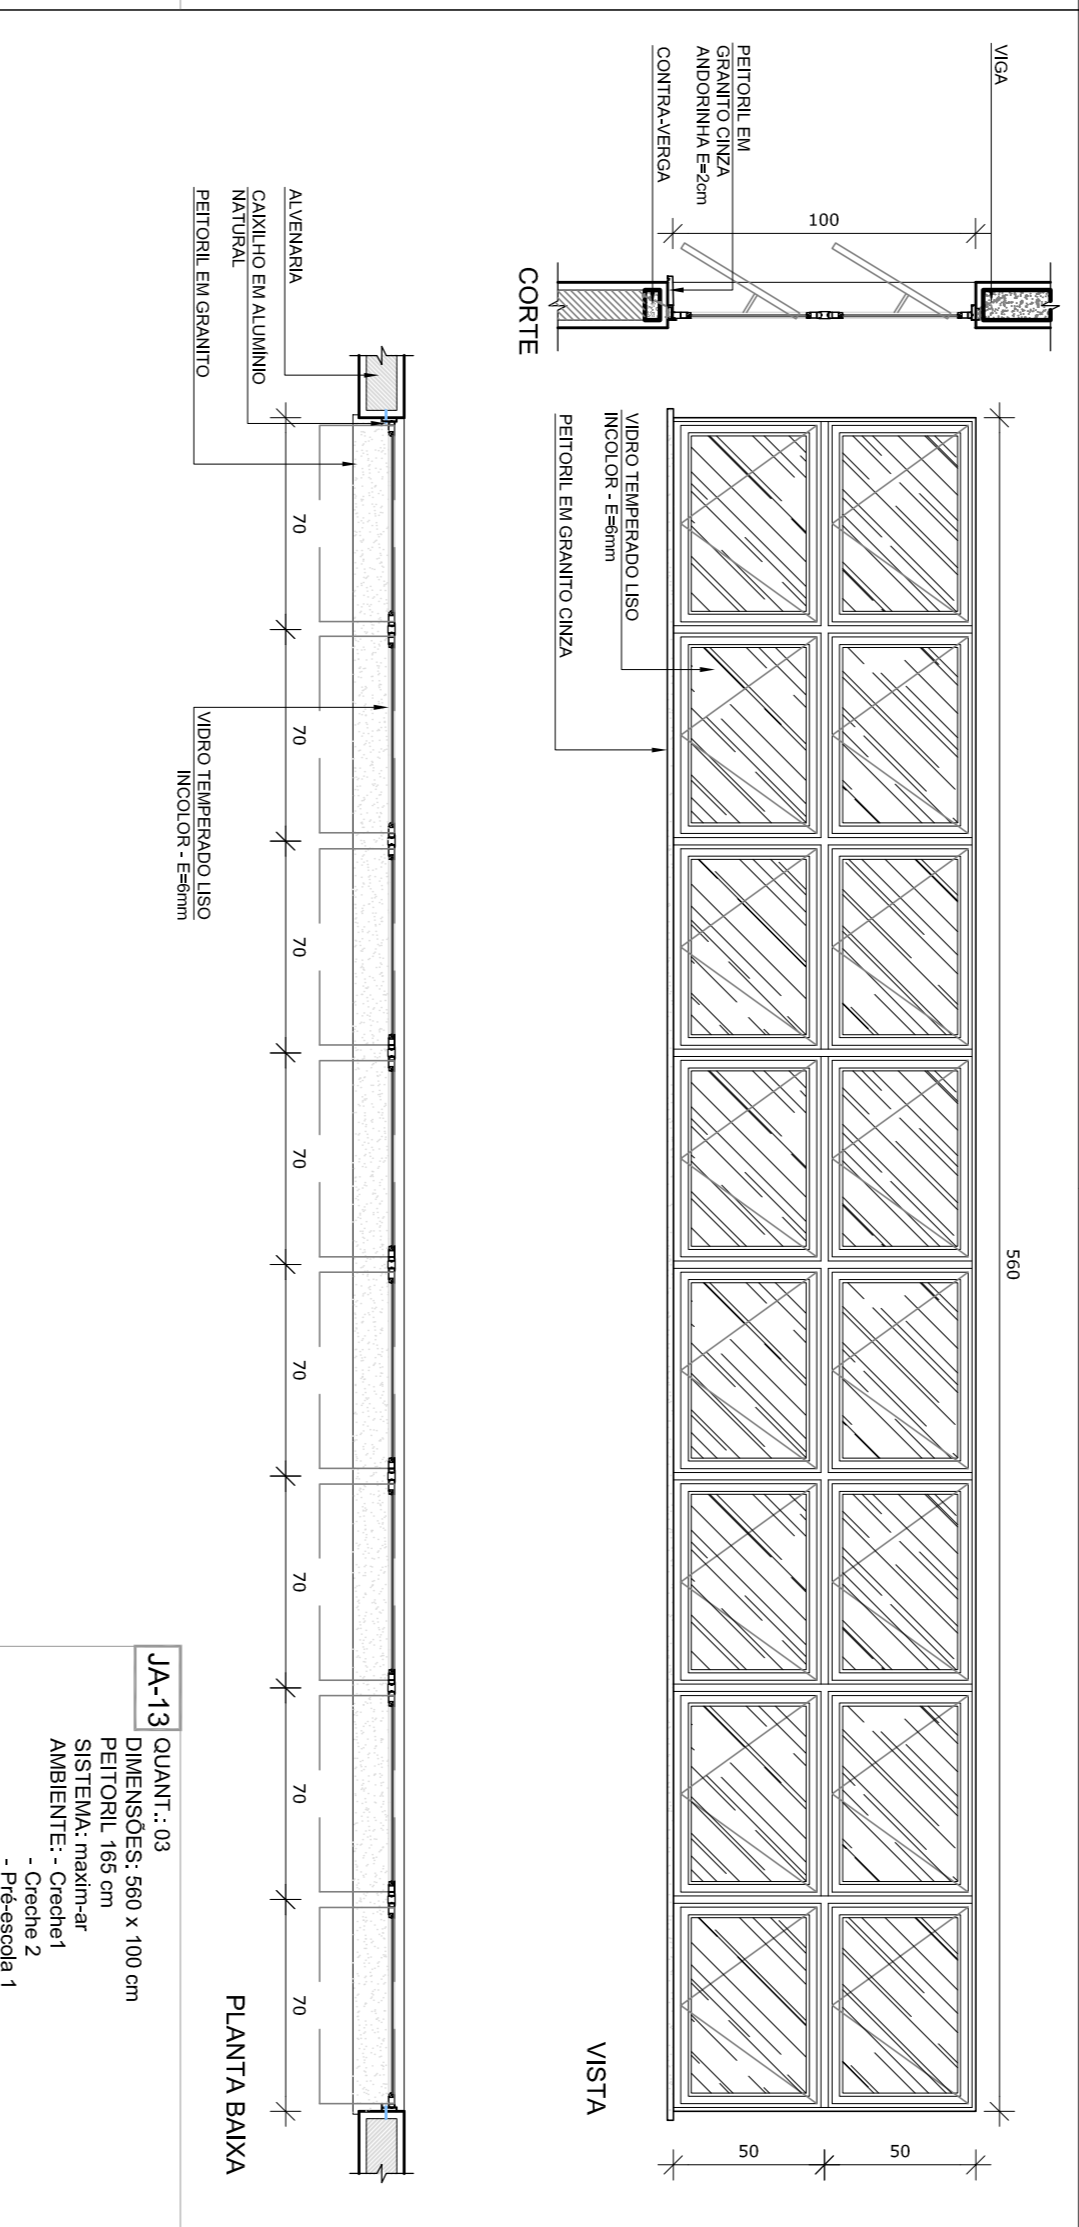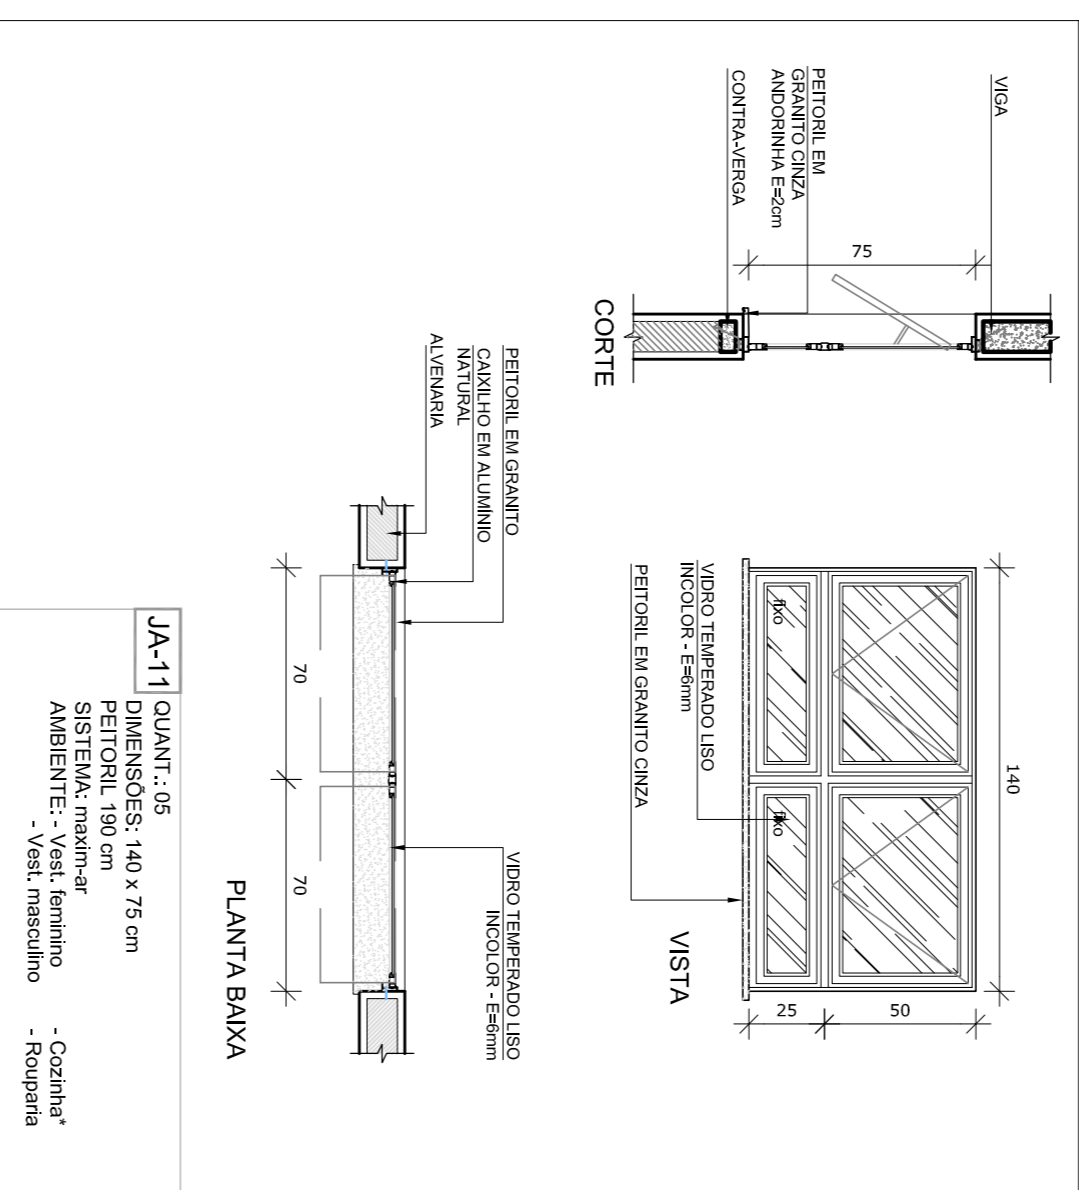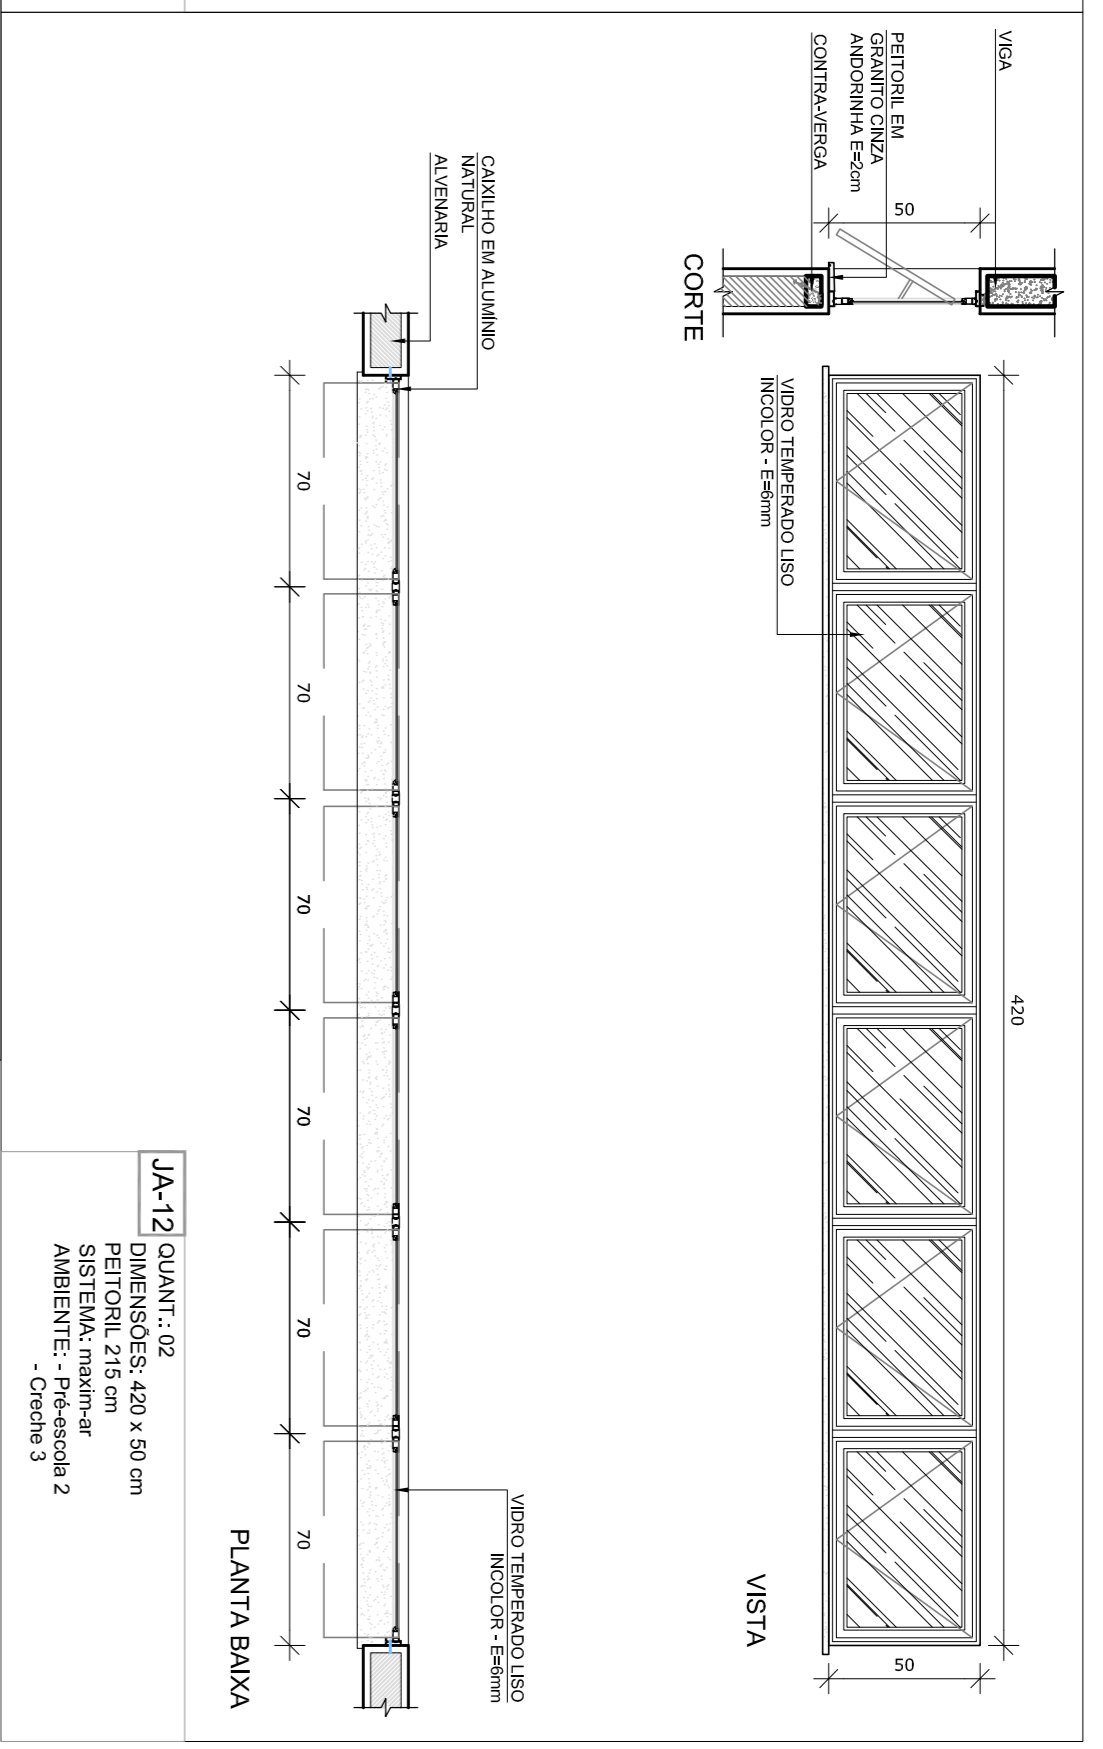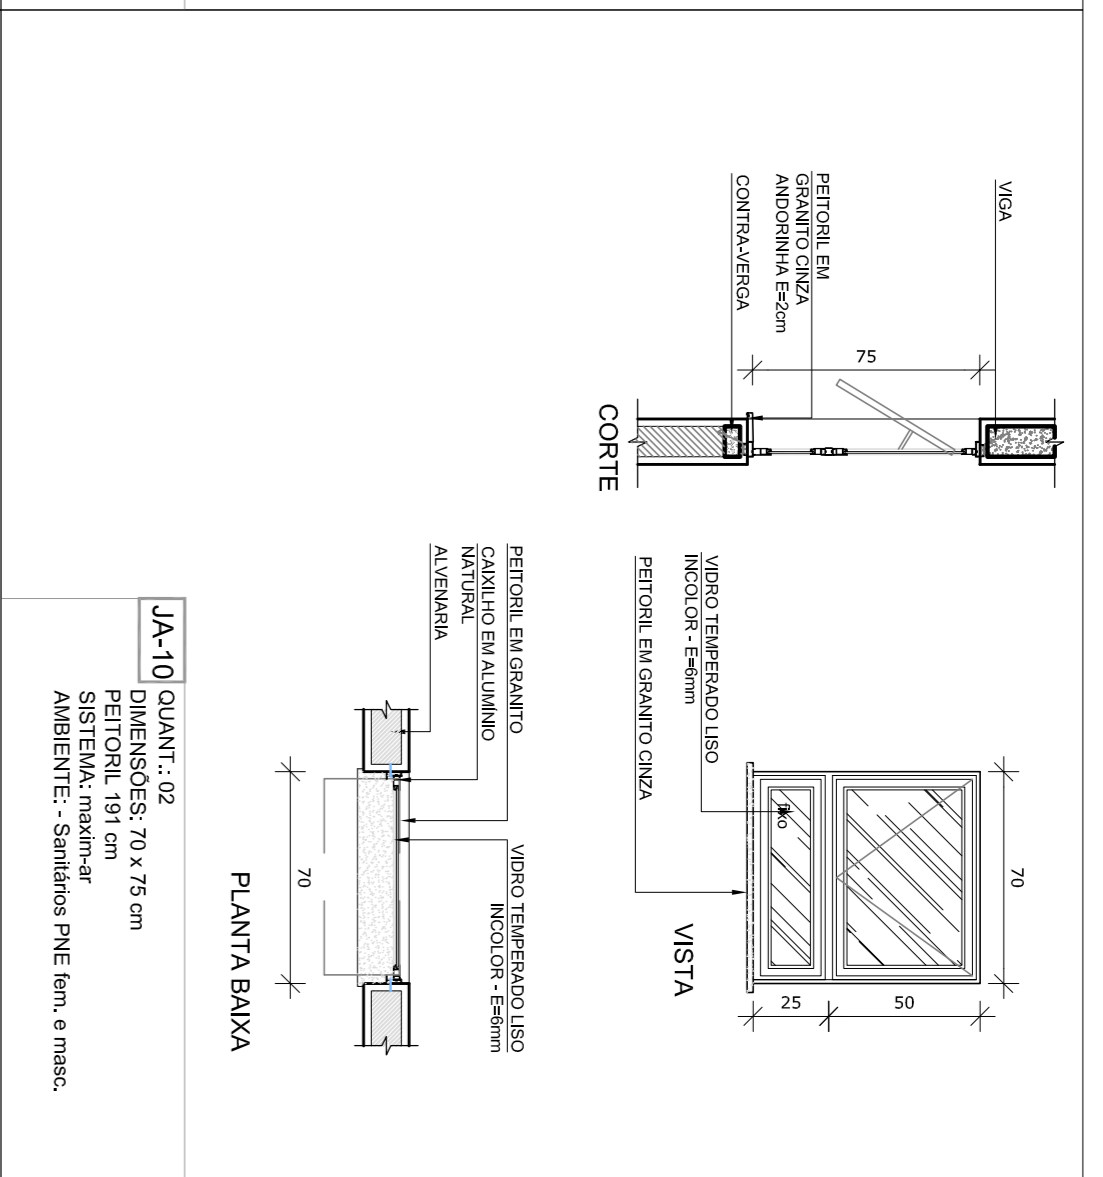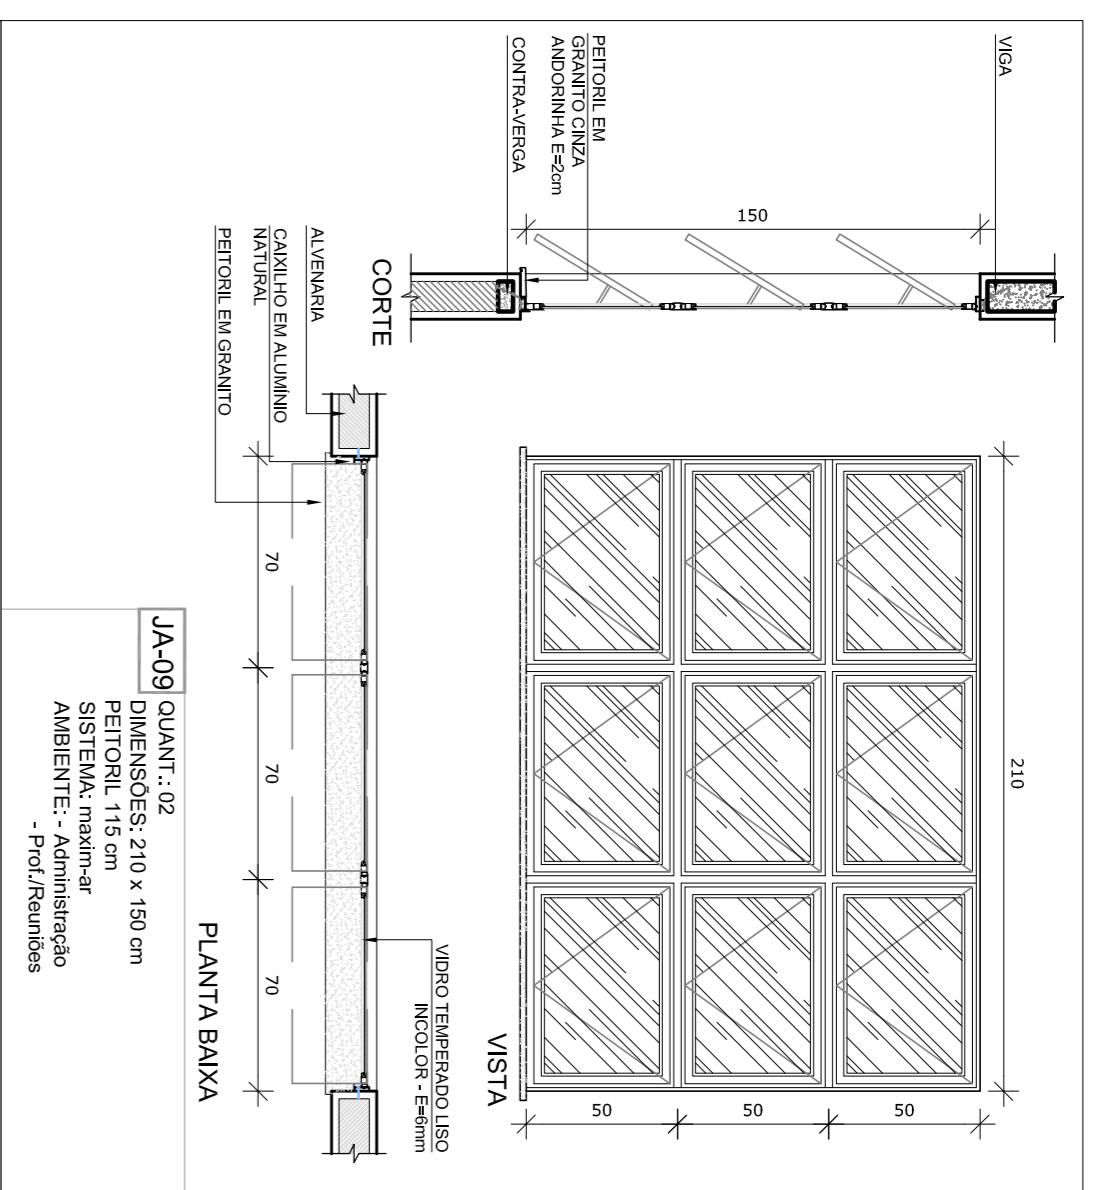

1 TELA DE VENTILAÇÃO - GÁS
 ESCALA 1/25

2 TELA DE PROTEÇÃO DAS ESQUADRIAS
 ESCALA 1/25

3 MAPA DE ESQUADRIAS
 ESCALA 1/200

LEGENDA DE JANELAS - JANELAS ALUMÍNIO

REF.	Dimensões (cm)	Quant.	Área (m²)	h do perfil(cm)/Tipo	AMBIENTES
JA-1	70 x 125	0,875	01	75	90 cm - similitude
JA-2	110 x 195	21,45	01	75	100 cm - similitude
JA-3	140 x 115	1,61	01	75	100 cm - fio
JA-4	140 x 195	27,3	01	75	70 cm - similitude
JA-5	200 x 50	1,00	01	75	200 cm - fio
JA-6	210 x 75	1,575	08	12,60	182 cm - maximar
JA-7	210 x 100	2,10	04	8,40	185 cm - maximar
JA-8	210 x 150	3,15	02	6,30	115 cm - maximar
JA-9	70 x 75	0,525	02	1,05	189 cm - maximar
JA-10	140 x 75	1,05	05	3,25	189 cm - maximar
JA-11	140 x 150	2,10	04	8,40	185 cm - maximar
JA-12	560 x 100	5,60	03	16,80	185 cm - maximar
JA-13	160 x 85	1,36	02	2,72	130 cm - fio

* AS JANELAS DA COZINHA E LAVABO DEVEM PREVER TELA.

PROJETO PADRÃO - FNDE

Ministério da Educação

FNDE - Fundo Nacional de Desenvolvimento da Educação

PROJETO PADRÃO - PROJETO TIPO 2

PROJETO DE ARQUITETURA

JANELAS

ARQ

15/35

NOTAS


- MEDIDAS E NÍVEIS EM METROS;
- VERIFICAR POSIÇÃO EXATA DOS PAVES NO PROJETO ESTRUTURAL;
- EM CASO DE CONFLITO DE INFORMAÇÕES ENTRE O PROJETO ORÇAMENTAL, MEMORIAL DESCRITIVO, PREVALERÁ A INFORMAÇÃO CONTEIDA NOS DESENHOS;
- ALTERAÇÕES NESTE PROJETO SOMENTE COM AUTORIZAÇÃO EXPRESSA DO FNDE

REFERÊNCIAS:

- PLANILHA DE QUANTITATIVOS;
- MEMORIAL DESCRITIVO E ESPECIFICAÇÕES TÉCNICAS

LEGENDA:

	INDICAÇÃO NÍVEL PLANTA E CORTE		INDICAÇÃO DE VISTAS
	INDICAÇÃO DE CORTES		ESPECIFICAÇÕES DE MATERIAS
	INDICAÇÃO DE FACHADAS		INDICAÇÃO DE EXIOS
	INDICAÇÃO DE PORTAS E JANELAS		INDICAÇÃO DE ELEMENTOS (BANCADAS, PRATELEIRAS E ETC.)

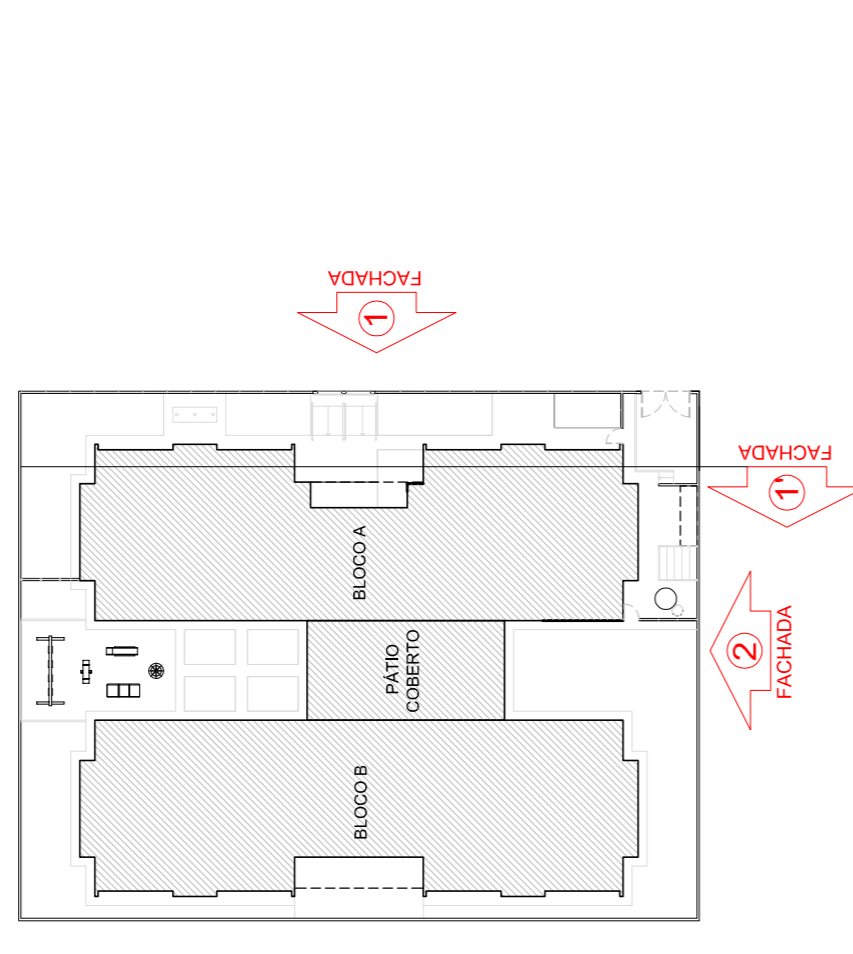

CROQUI DE REFERÊNCIA

Nº	DATA	DESCRIÇÃO
02	JANERO 2017	Aterramento à NR 9050/2015; Alteração: quadro de áreas, sanitários infantis e 2, altura da platibanda, mobiliário e equipamento, altura da cerâmica nos sanitários, cor dos portões dos sanitários e altura da porta PAZ; Acabamento das zonas de vigiância e sanitários provisórios; Elevação do chapéu do aço aluminado da platibanda.
01	AGOSTO 2016	Alteração paredes - shift para tubulação hidráulica e detalhamento; alteração da altura da platibanda.

CONTROLE DE REVISÕES

FNDE *Fundo Nacional de Desenvolvimento da Educação*

Ministério da Educação

PROJETO PADRÃO - FNDE

FUNDO NACIONAL DE DESENVOLVIMENTO DA EDUCAÇÃO - FNDE

PROPRIETÁRIO: _____

ENDREÇO: _____

MUNICÍPIO - UF: _____

PROPRIETÁRIO _____

RESP. TÉCNICO _____

AUTOR DO PROJETO _____

DUFO _____

CREA _____

RA _____

PROGRAMA PROINFÂNCIA - PROJETO TIPO 2

PROJETO DE ARQUITETURA

CONSENSADO: _____

COEET - Coordenação Geral de Instituições Educacionais _____

REVISÃO: _____

FORMATO: (56x81)50%

ESCALA: 1/50

DATA: _____

REVISÃO: _____





FORMATO: (56x81)50%

FRANCHA: _____

07/35

ARQ

FACHADAS 01 E 02

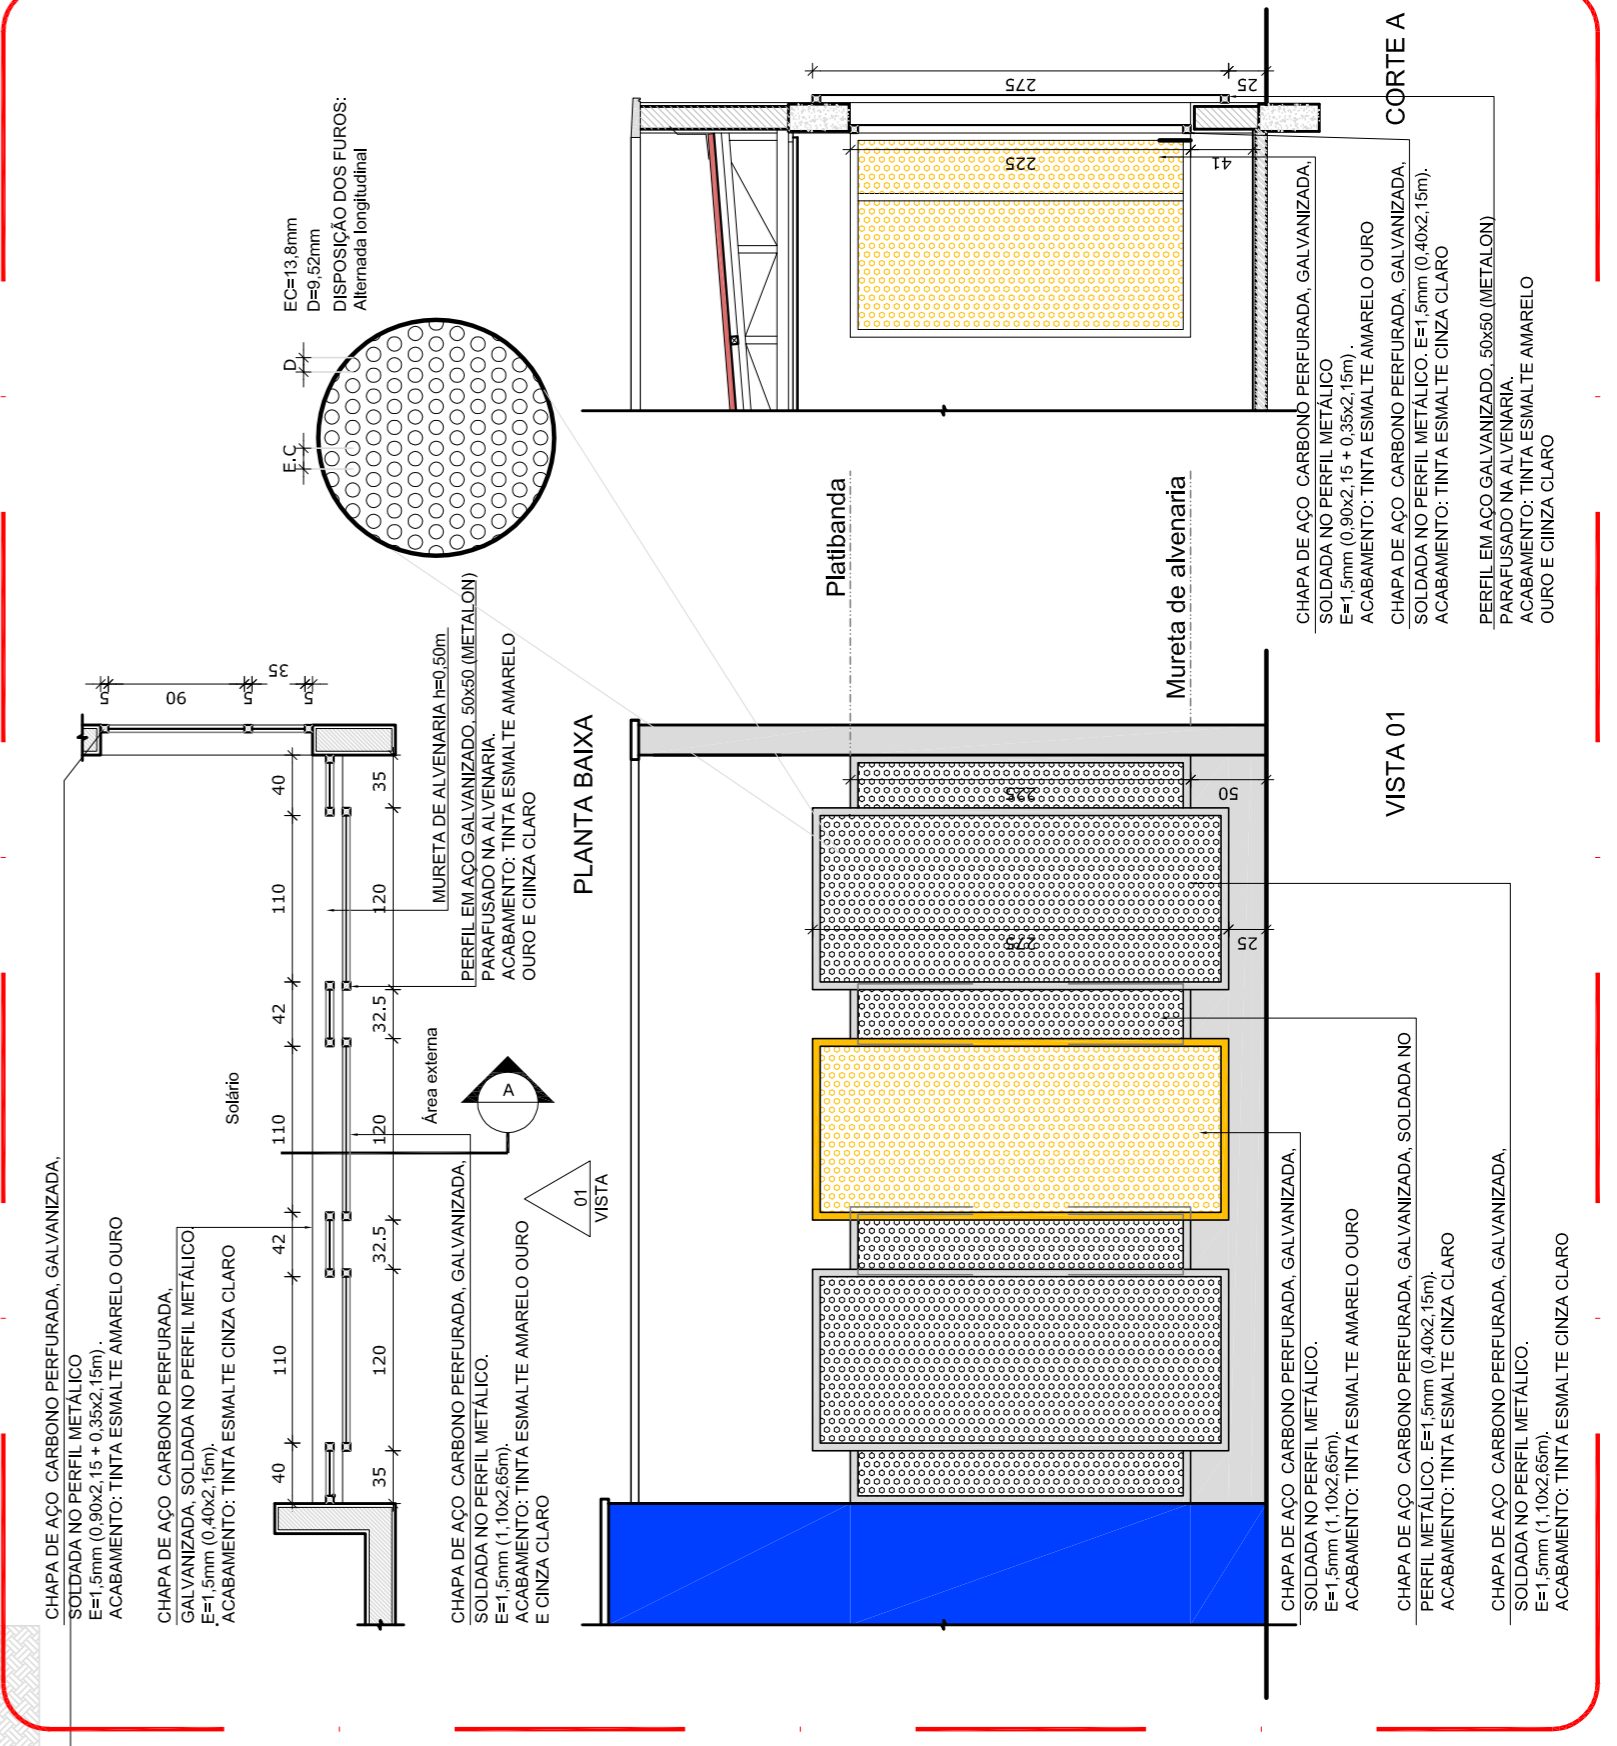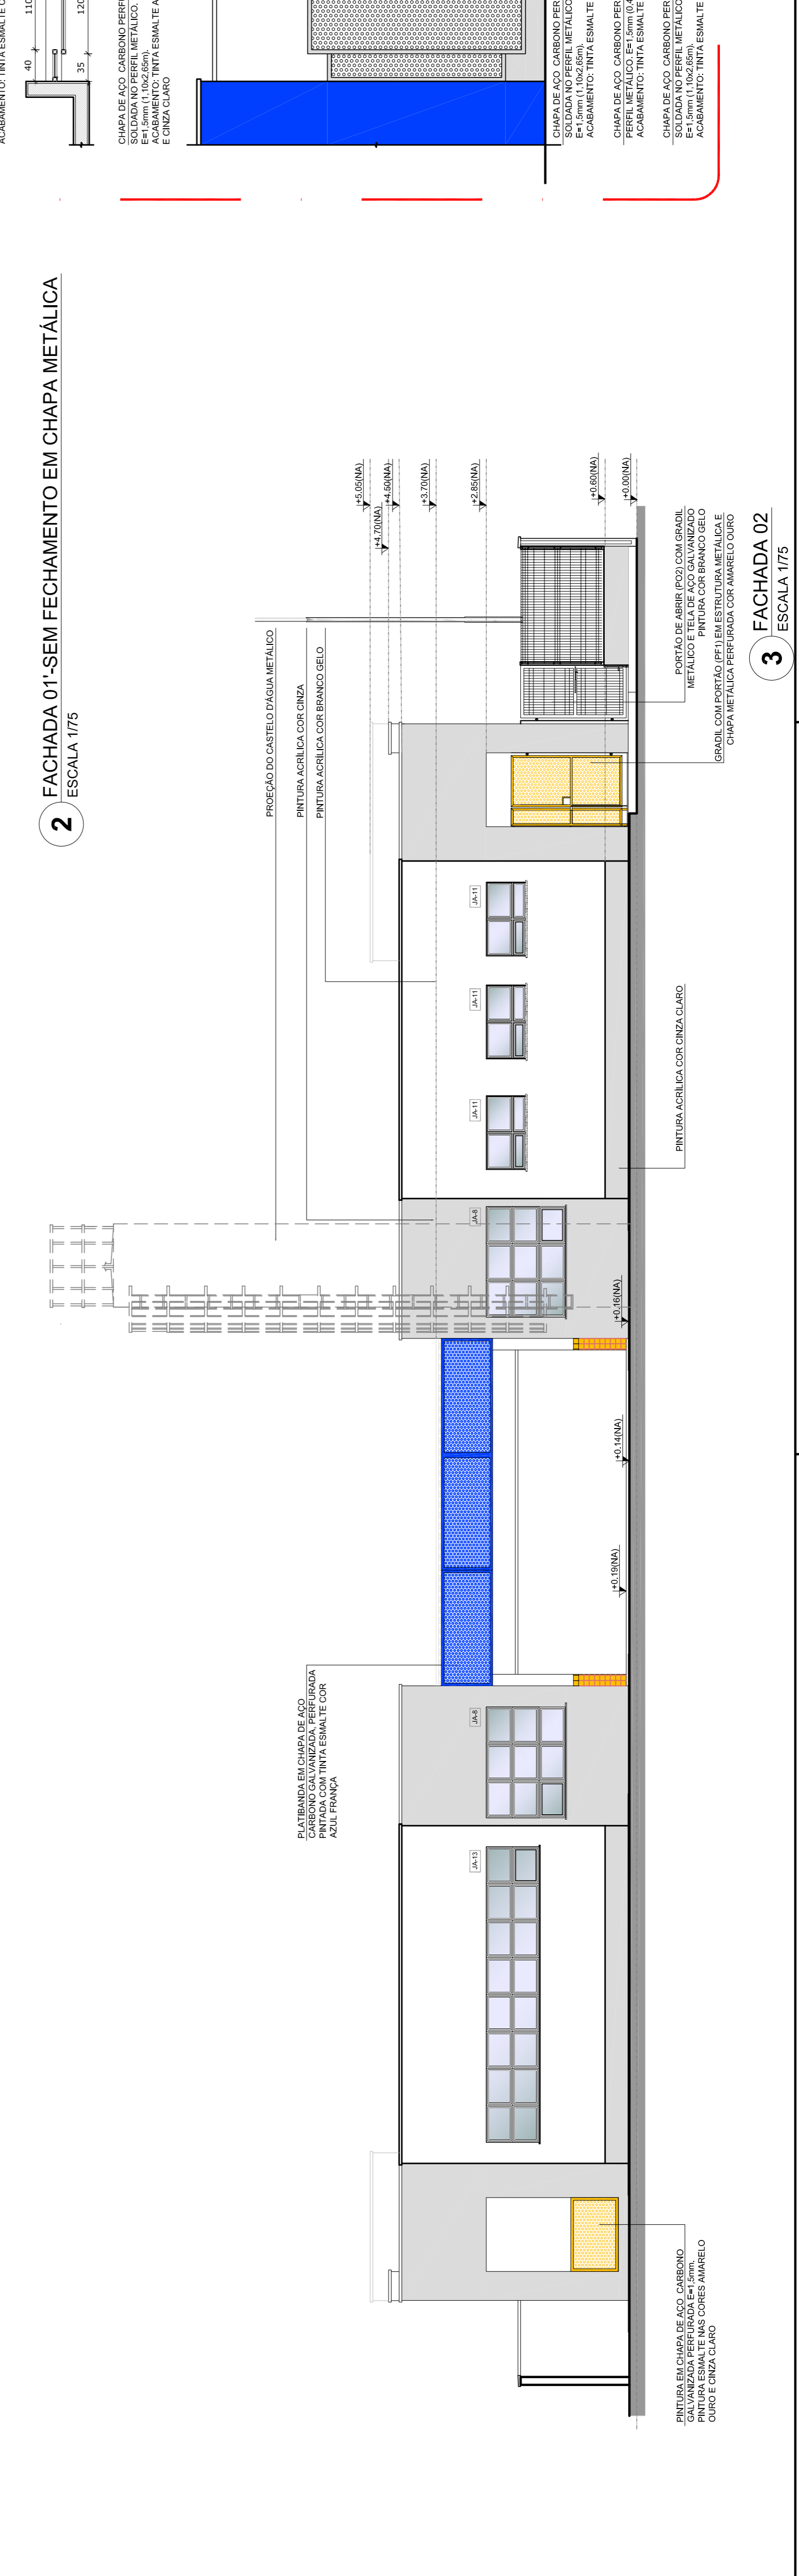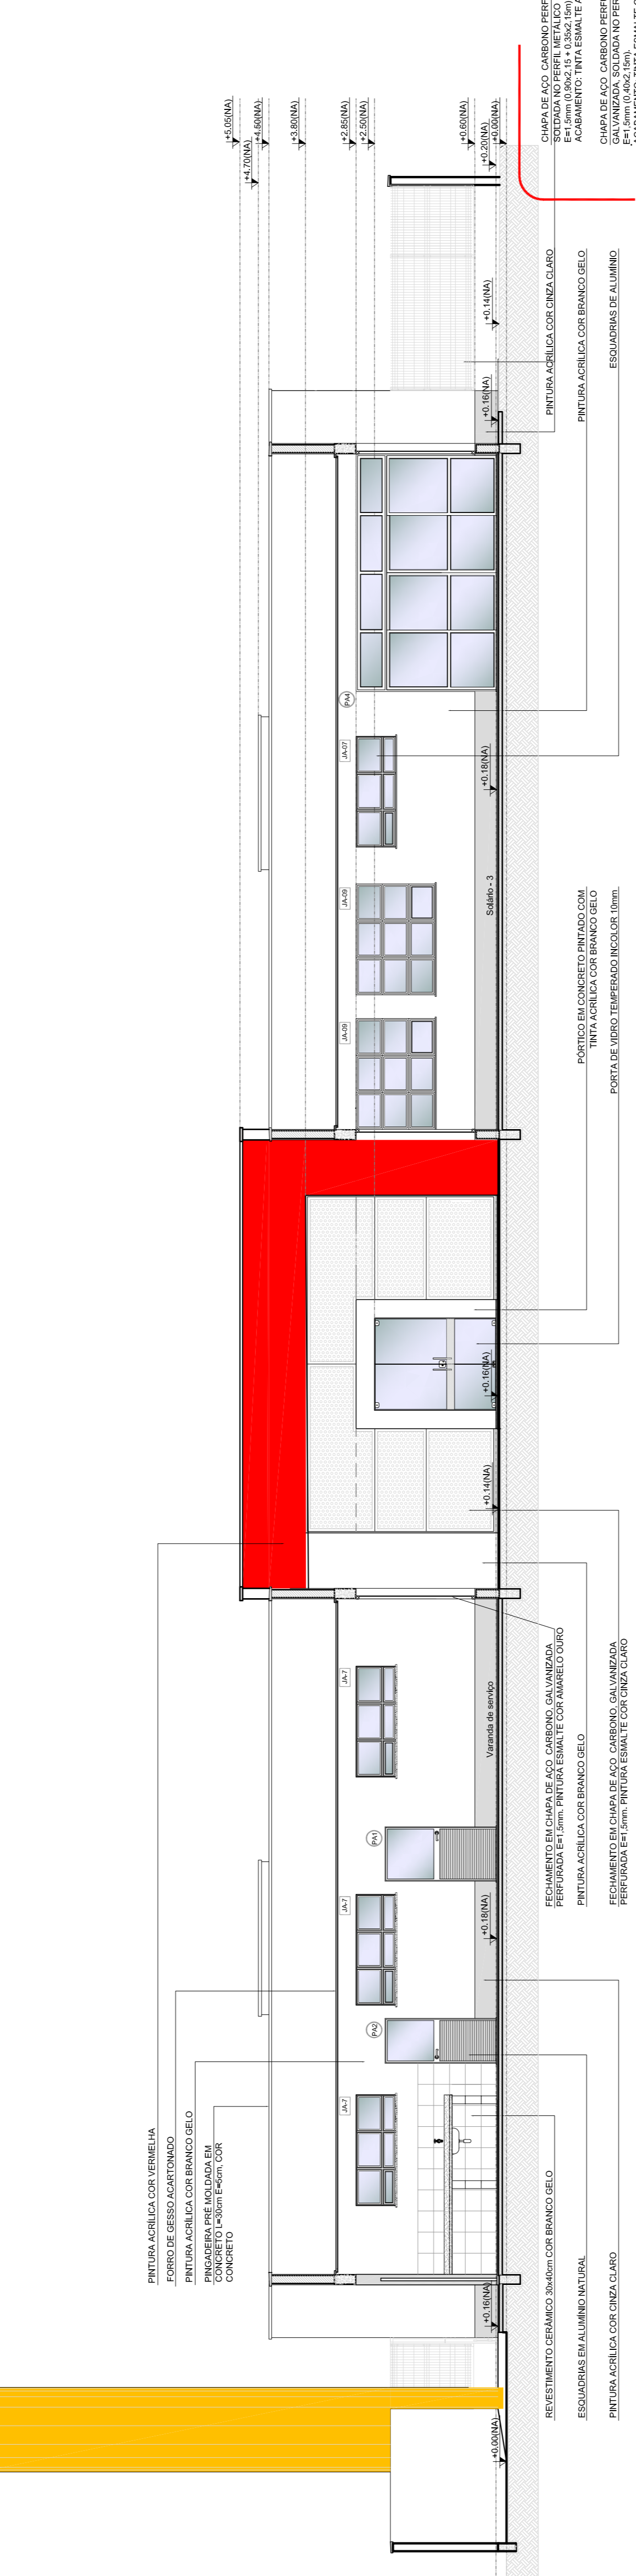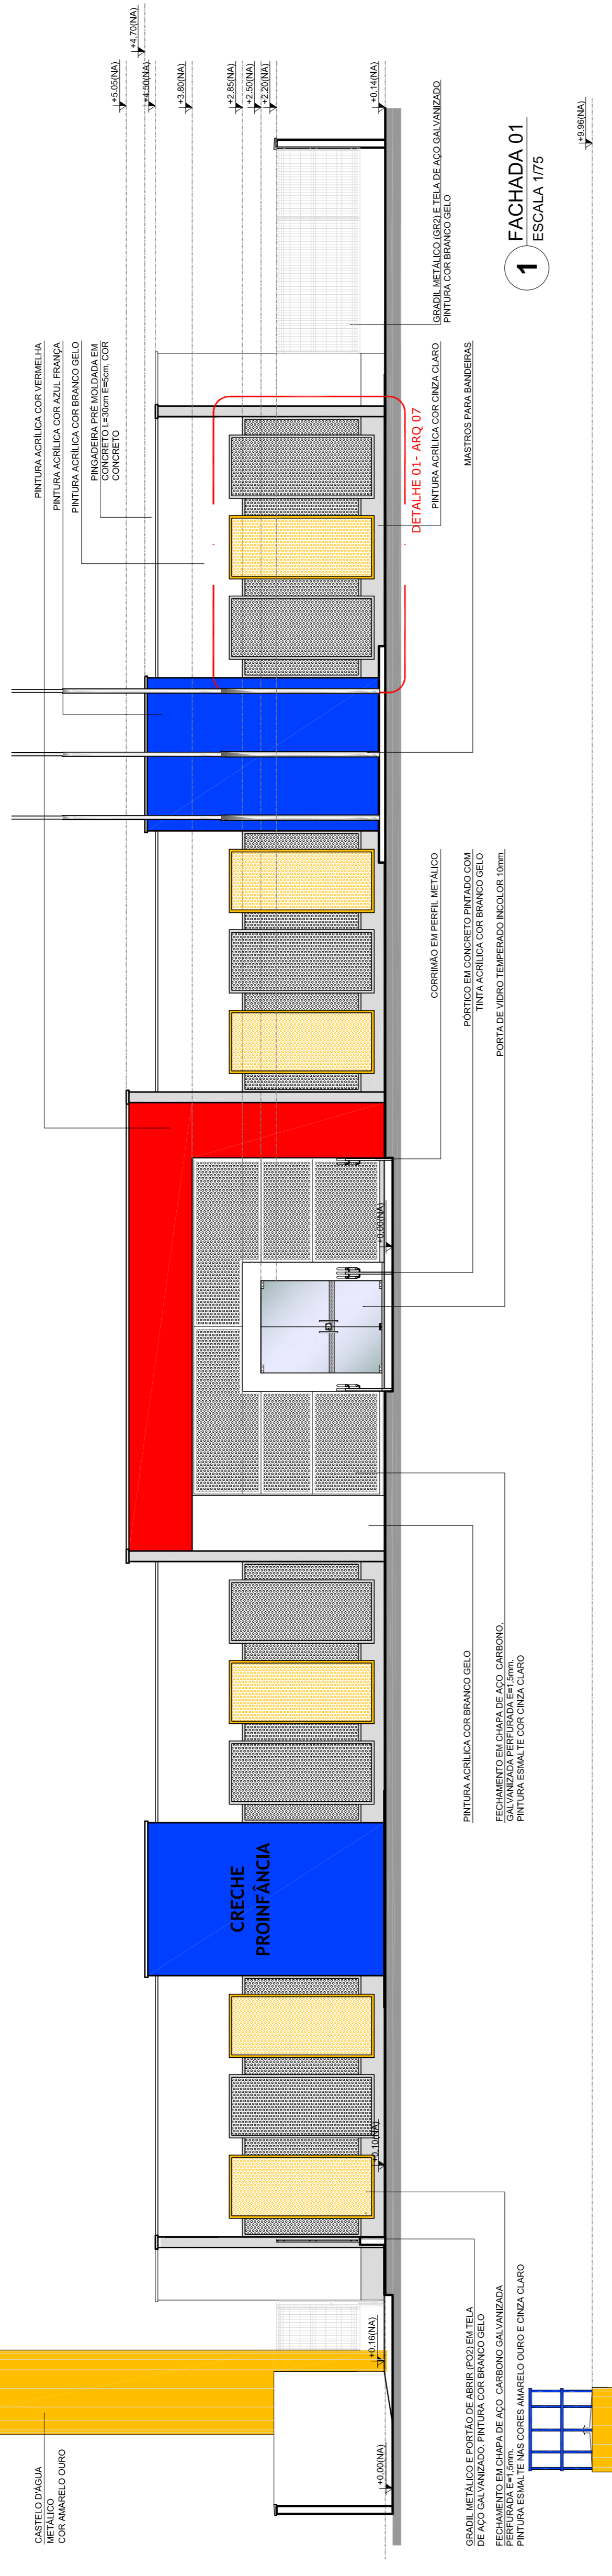


4 DETALHE 01 - FECHAMENTO METÁLICO VARANDAS
ESCALA 1/50

NOTAS
 - REGRAS E UNIDADES EM METROS;
 - VERIFICAR POSIÇÃO EXATA DOS PLANOS NO PROJETO ESTRUTURAL;
 - VERIFICAR DETALHES CONSTRUTIVOS PERTINENTES NAS PRANCHAS DE DETALHAMENTO;
 - APROVAÇÃO DO PROJETO DEVE SER FEITA ENTRE O PROJETO ORÇAMENTAL E O MEMORIAL DESCRITIVO, PREVALENDO A INFORMAÇÃO CONTIDA NOS DESENHOS;
 - ALTERAÇÕES NESTE PROJETO SOMENTE COM AUTORIZAÇÃO EXPRESSA DO FINE

REFERÊNCIAS:
 - PLANOJA DE QUANTITATIVOS;
 - MEMORIAL DESCRITIVO E ESPECIFICAÇÕES TÉCNICAS

LEGENDA:	INDICAÇÃO VIEWS PLANTA E CORTE	INDICAÇÃO DE VISTAS
		ESPECIFICAÇÕES DE MATERIAS
		INDICAÇÃO DE ERROS
		INDICAÇÃO DE ELEMENTOS (BANCOS, INTERFONES E T.E.T.O.)

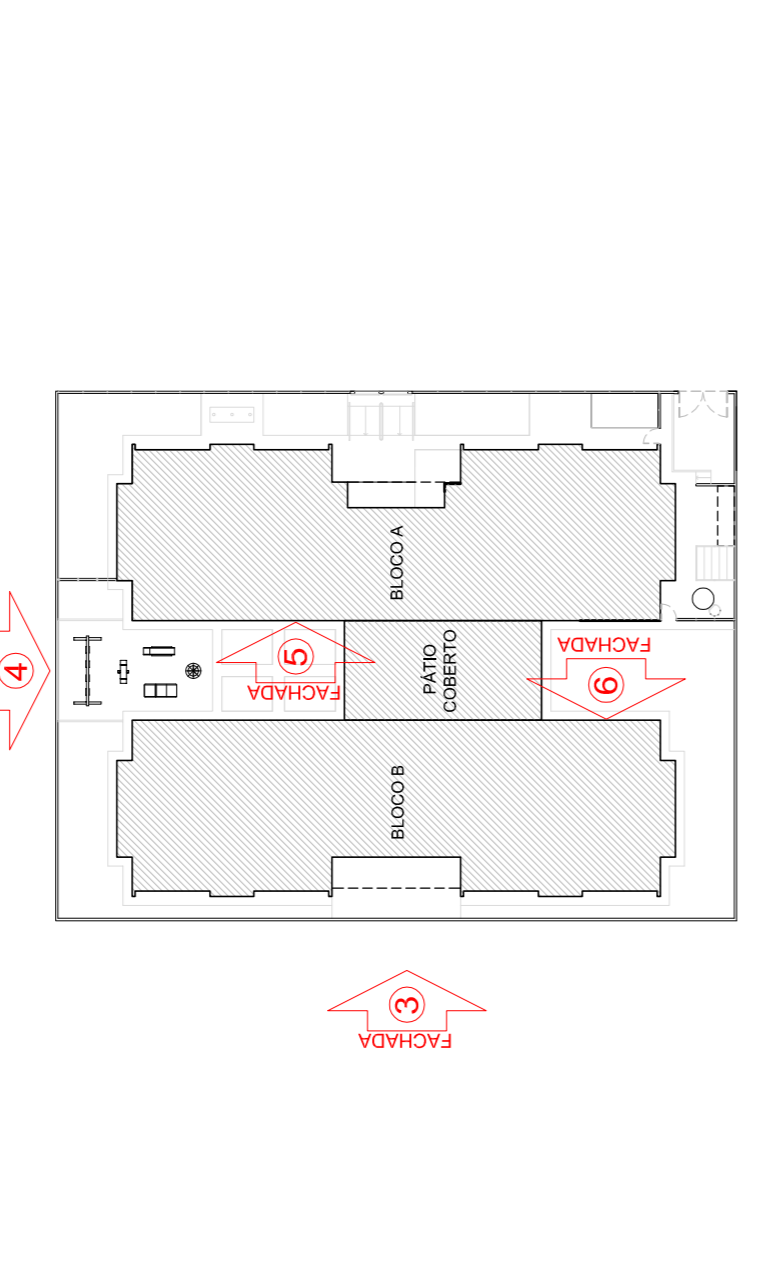

CONTROLE DE REVISÕES

Nº	DATA	DESCRIÇÃO
02	JANÉIRO 2017	Adequação à NBR 9050 2015; Alteração quanto às áreas, sanitários infantis 1 e 2, altura da platibanda, mobiliário e equipamento, altura da celaria nos sanitários, cor dos pontos dos sólidos e altura da porta PM; Acionamento das portas, luminária e acabamento puxador; Elevação da Chapa de aço; Abaixo da platibanda.
01	AGOSTO 2016	Alteração paredes - staff para tabuleiro hidráulico e detalhamento; alteração de altura da platibanda.

FINE Fundo Nacional de Desenvolvimento da Educação
Ministério da Educação







PROJETO PADRÃO - FINE
 FUNDO NACIONAL DE DESENVOLVIMENTO DA EDUCAÇÃO - FINE



PROPRIETÁRIO: :
 MUNICÍPIO - UF:
 PROPRIETÁRIO:
 RESP. TÉCNICO: **CREA**
 AUTOR DO PROJETO: **CAU**
 D.U.F.O: **CREA**

OSERVAÇÕES:
 RA

PROGRAMA PROINFÂNCIA - PROJETO TIPO 2
PROJETO DE ARQUITETURA

CONSENSADO: COCEB - Coordenação Geral de Infraestrutura Educacional
 FACHADAS 03, 04, 05, 06 E DETALHE ARQ
 REVISÃO: R 01
 DATA REVISÃO: JANEIRO/2017
 FACHADA: 08/35
 FORMATO: (58x1150)

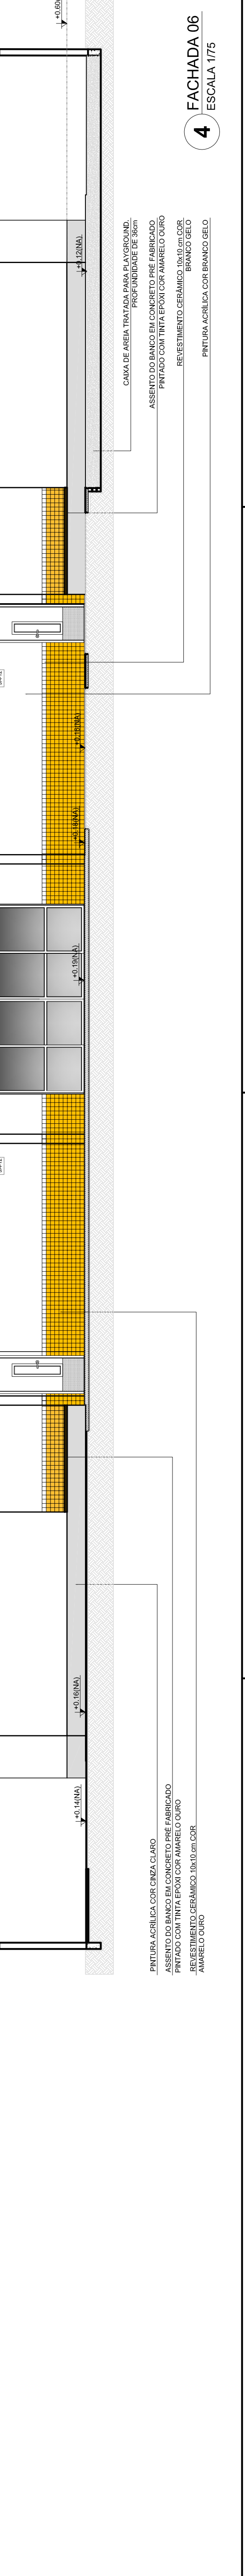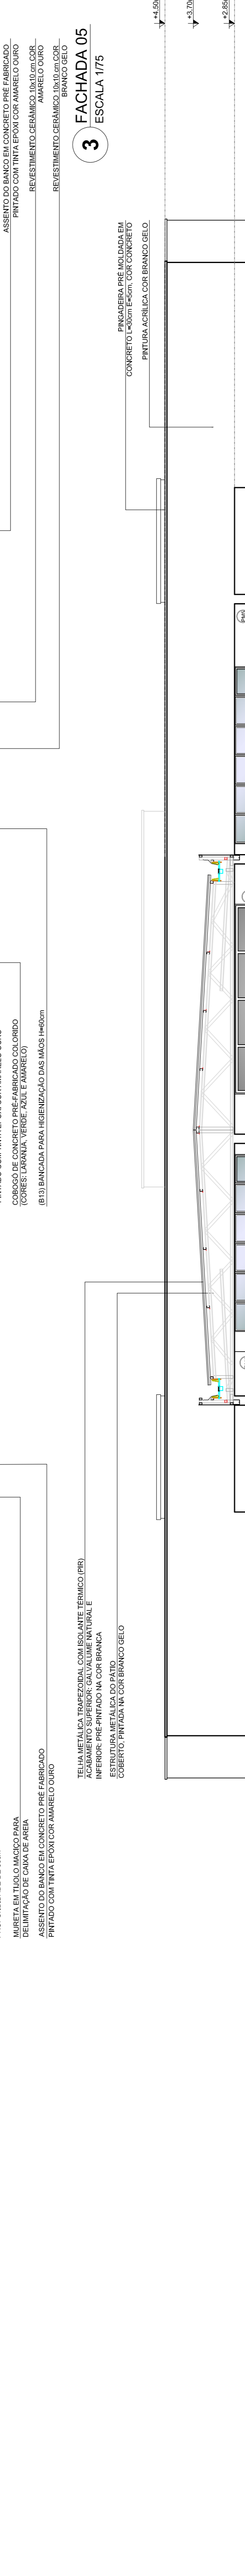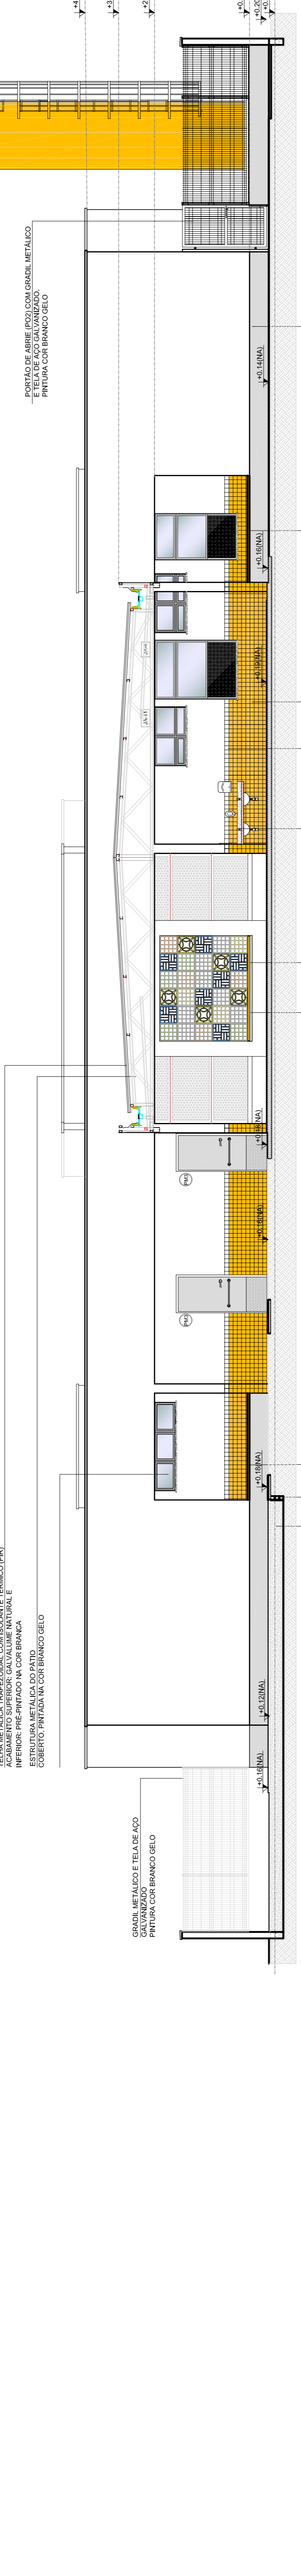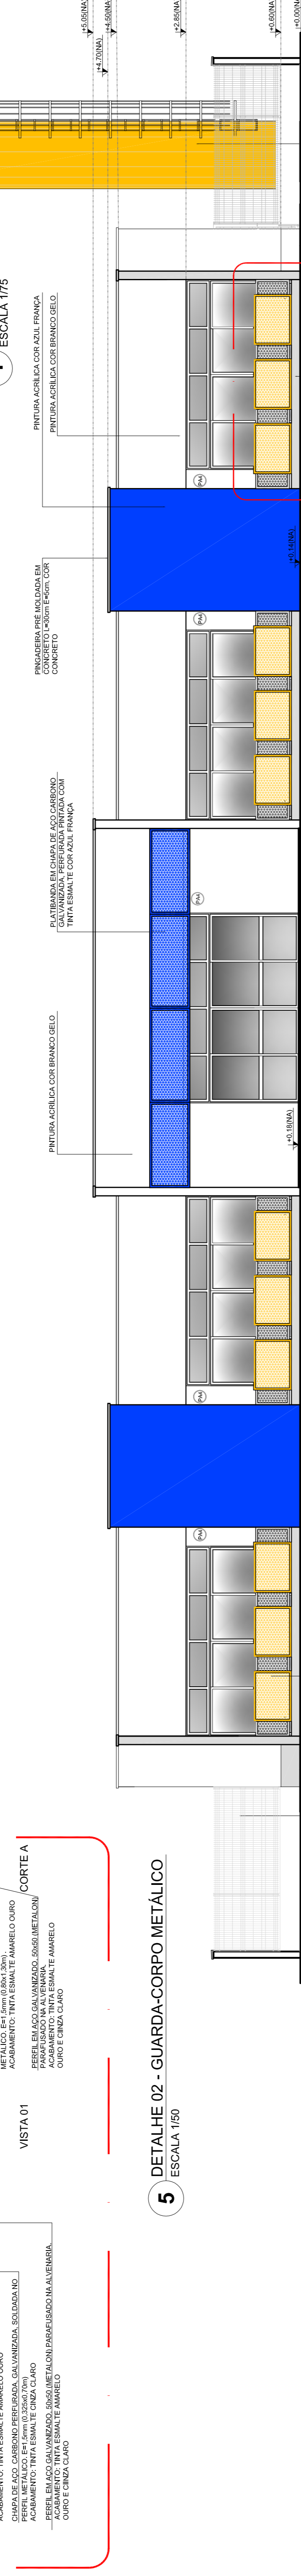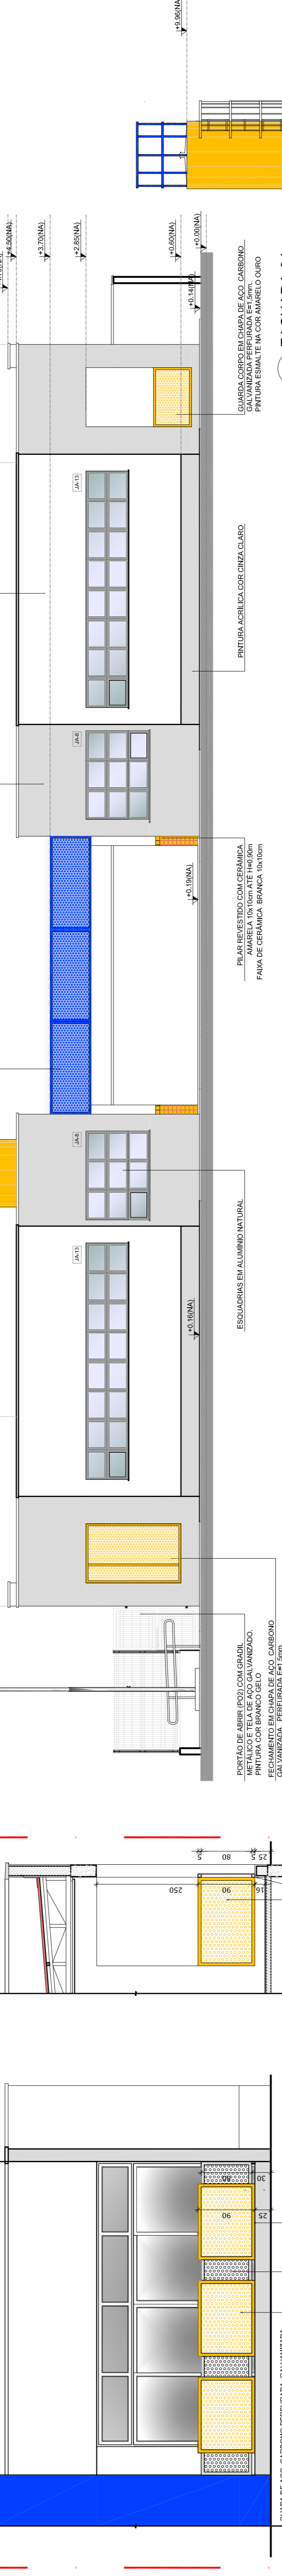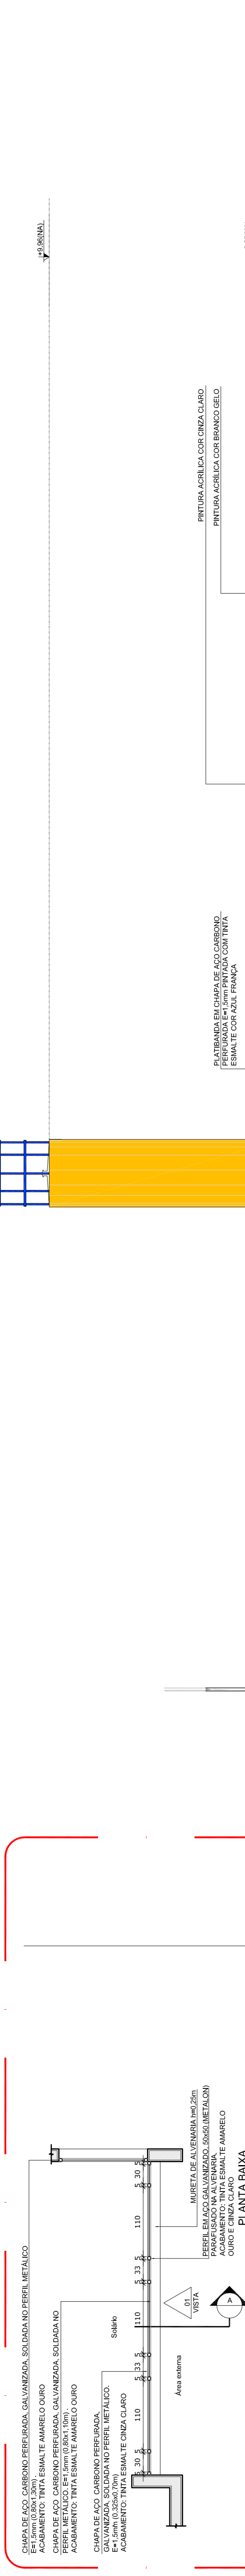

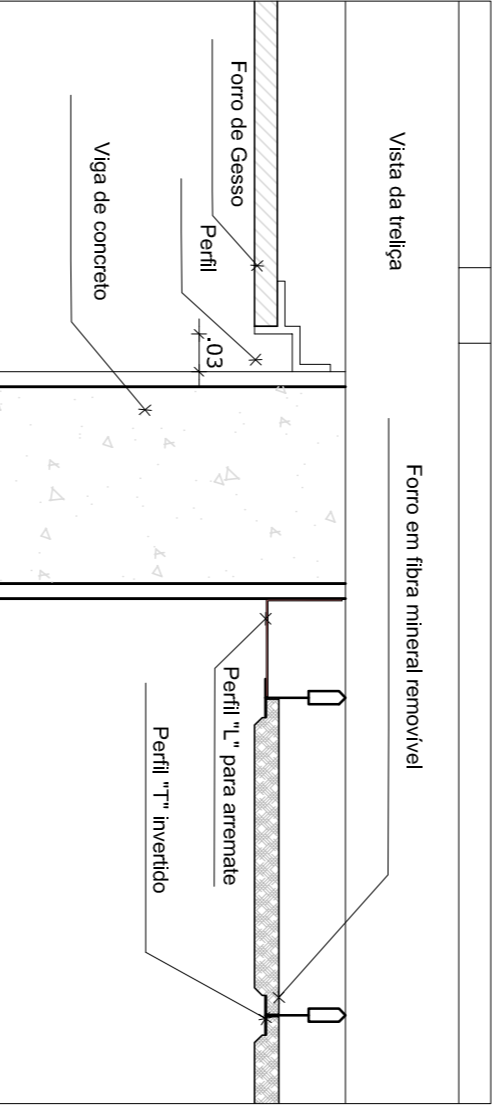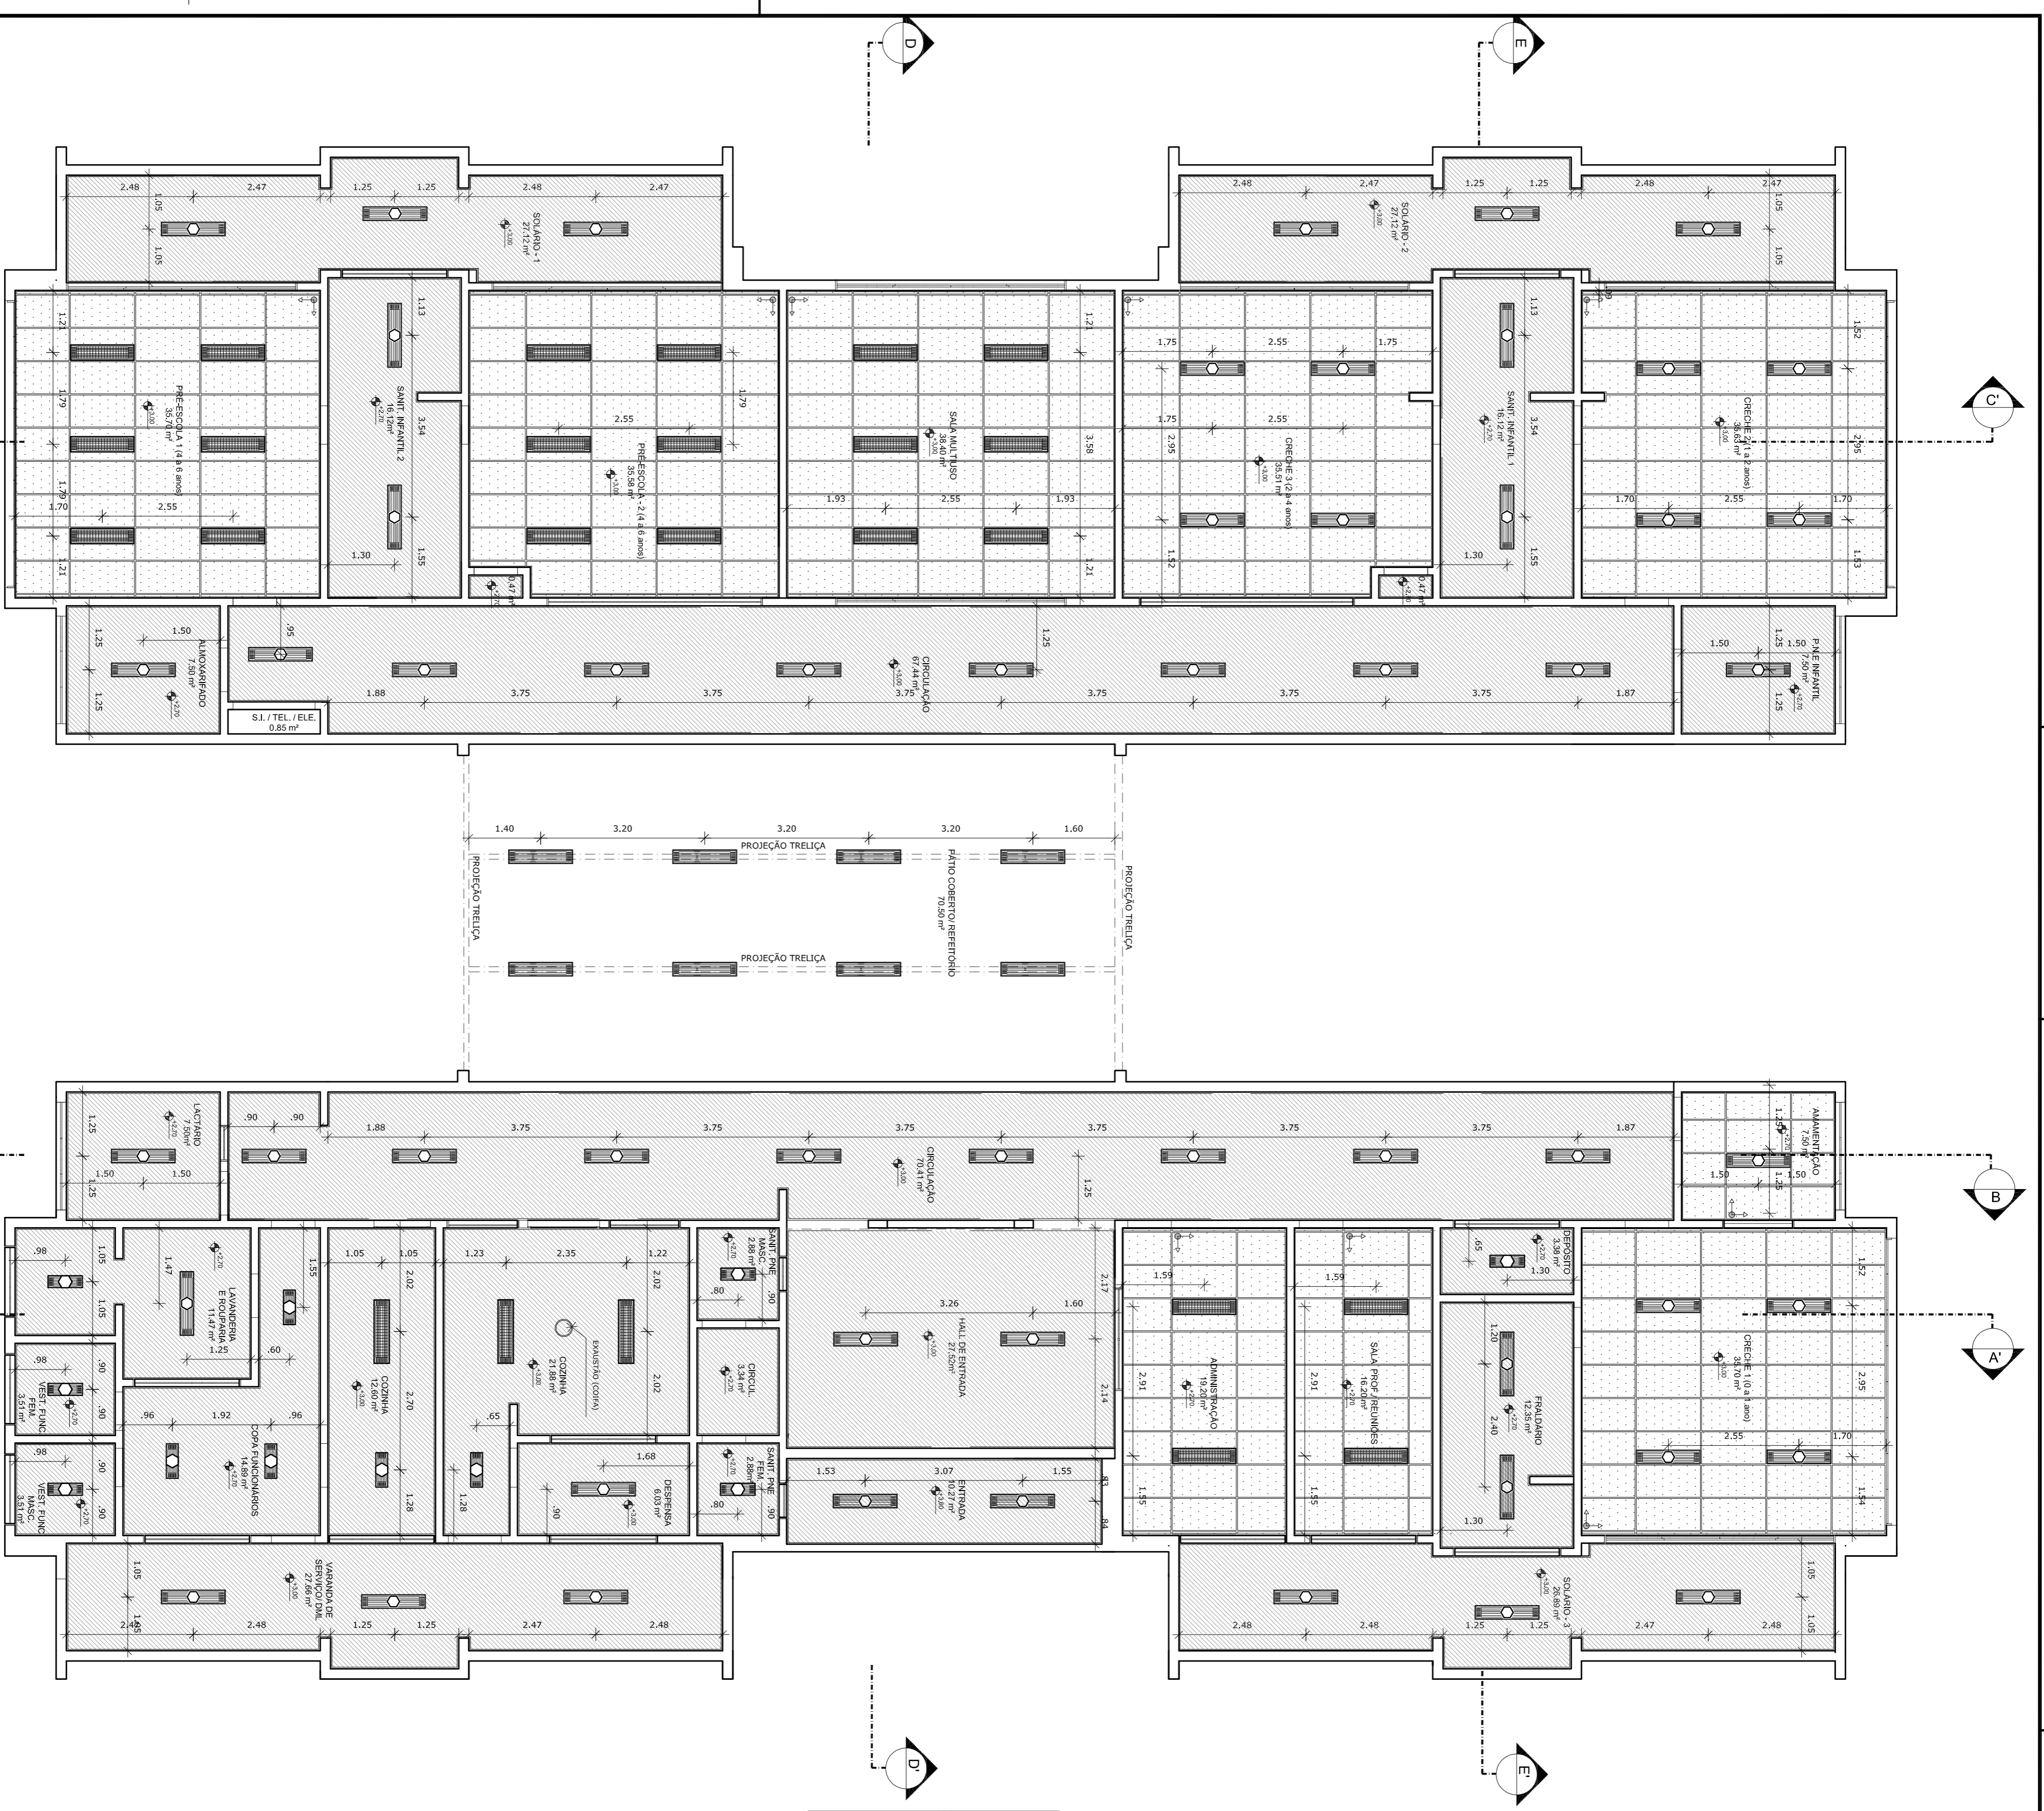

NOTAS

- MEMORIAS E ANEXOS EM ANEXOS.
- VERIFICAR POSIÇÃO EXATA DOS PILARES NO PROJETO ESTRUTURAL.
- VERIFICAR DETALHES CONSTRUTIVOS REFINADOS NAS FRANJAS DE DETALHAMENTO.
- INFORMAÇÃO CONTINUA DESDE O PROJETO QUANTO AO MEMORIAL DESCRITIVO, PRELIMINAR E REFERENCIAL.
- ALTERAÇÕES NESTE PROJETO SOMENTE COM AUTORIZAÇÃO EXPRESSA DO FINEE

REFERÊNCIAS:

- PLANILHA DE QUANTITATIVOS
- MEMORIAL DESCRITIVO E ESPECIFICAÇÕES TÉCNICAS

LEGENDA:

	INDICAÇÃO DE VISITAS
	INDICAÇÃO DE MATERIAS
	INDICAÇÃO DE CORTES
	INDICAÇÃO DE FACHOS
	INDICAÇÃO DE PORTAS E JANELAS
	INDICAÇÃO DE ELEMENTOS (BANCADAS, TRAVESEIROS E ETC.)
	INDICAÇÃO DE PORTAS E JANELAS
	INDICAÇÃO DE PORTAS E JANELAS

LEGENDA DE APARELHOS

SÍMBOLO	QUANT	DESCRIÇÃO
	56	LUMINÁRIA DE EMBURRILHADA EM FORNO DE GESSO OU REFORÇADA COM PERIL "T" PARA 2 LÂMPADAS T8 3228W COM (9mL x 270x225mm)
	11	LUMINÁRIA DE EMBURRILHADA EM FORNO DE GESSO OU REFORÇADA COM PERIL "T" PARA 2 LÂMPADAS T8 3228W COM (9mL x 270x225mm)
	25	LUMINÁRIA DE EMBURRILHADA EM FORNO DE GESSO OU REFORÇADA COM PERIL "T" PARA 2 LÂMPADAS T8 3228W COM (9mL x 312x125mm)
	08	LUMINÁRIA DE SOBREPOR COMPLETA PARA 2 LÂMPADAS T8 3228W COM REFLATOR REF. 2530 T14M OU SIMILAR (9mL x 270x125mm)

ESPECIFICAÇÃO DE TETO

SÍMBOLO	DESCRIÇÃO	ÁREA
	FORNO DE GESSO ACARTONADO	442,55 m²
	FORNO EM FIBRA MINERAL REMOVÍVEL (1250X625X100mm) APOIADO SOBRE PERIL METÁLICO "T" INVERTIDO 25mm	298,43 m²

02
JANEIRO 2017
 01
AGOSTO 2016

DATA
DESCRIÇÃO

Atualização a NBR 9080 2015
 Atualização dos materiais, perfis e a 2ª altura da grade, mobilidade e equipamento, altura da central nos sanitários, cor dos pontos dos sanitários e altura da porta PAI.
 Atualização das duchas, tipologias e acabamentos pré-escala. Revisão da altura do assoalho do playground.
 Atualização paredes - shait para utilização hidráulica e detalhamento; alteração da altura da grade.

CONTROL DE REVISÕES

FNDE *Fundo Nacional de Desenvolvimento da Educação*

Ministério da Educação

PROJETO PADRÃO - FNDE

PROPRIETÁRIO:

ENFEREIRO:

MUNICÍPIO - UF:

PROPRIETÁRIO

RESP. TÉCNICO

AUTOR DO PROJETO

DLFO

OBSERVAÇÕES:

PROGRAMA PROINFÂNCIA - PROJETO TIPO 2

PROJETO DE ARQUITETURA

PLANTA DE FORRO

ARQ

10/35

CONVERSÃO

CGEST - Coordenação Geral de Infraestrutura Educacional

FORMULÁRIO

REVISÃO

R.00

R.01

R.02

ESCALA

1/75

DATA EMISSÃO

JANEIRO/2017

PLANILHA

10/35

1 PLANTA BAIXA
ESCALA 1/75

NOTAS

- MEDIDAS E NIVEIS EM METROS;
- EM CASO DE CONFLITO DE INFORMAÇÕES ENTRE O PROJETO GRÁFICO E O MEMORIAL DESCRITIVO, PREVALECE A INFORMAÇÃO CONTIDA NOS DESENHOS;
- ALTERAÇÕES NESTE PROJETO SOMENTE COM AUTORIZAÇÃO EXPRESSA DO FNDE

REFERÊNCIAS:

- PLANILHA DE QUANTITATIVOS;
- MEMORIAL DESCRITIVO E ESPECIFICAÇÕES TÉCNICAS

QUADRO DE ÁREAS			
ÁREA DO TERRENO - 45 metros x 35 metros ± 1.575,00 m ²	TAXA DE OCUPAÇÃO	COEFICIENTE DE APROVEITAMENTO	56,60 %
ÁREA OCUPADA: 891,68 m ²	ÁREA CONSTRUÍDA	776,85 m ²	0,49
ÁREAS EDIFICAÇÕES			
BLOCO	ÁREA CONSTRUÍDA	ÁREA ABERTA COBERTA	ÁREA TOTAL
BLOCO A	381,39 m ²	10,45 m ²	391,77 m ²
BLOCO B	391,17 m ²	17,16 m ²	408,33 m ²
PÁTIO COBERTO	1,39 m ²	85,86 m ²	85,86 m ²
GAS LÍQUO	2,00 m ²	2,38 m ²	3,72 m ²
RESERVATÓRIO	2,00 m ²	2,00 m ²	2,00 m ²
TOTAL ÁREA	776,85 m ²	112,83 m ²	891,68 m ²
ÁREAS NÃO EDIFICADAS			
ÁREAS EXTERNAS	IMPERMEÁVEL	SEM-IMPERMEÁVEL	PERMEÁVEL
	255,40 m ²	27,67 m ²	400,25 m ²
TOTAL ÁREA EXTERNA	683,32 m ²		

Nº	DATA	DESCRIÇÃO
02	JANEIRO 2017	Adendimento a NBR 9060/2015; Alteração de projeto de arquitetura, mobiliário e equipamento, alteração de cotagem nos sanitários, cor dos perfis dos solos e altura do porta P.M.; Acréscimo das duchas higiênicas e escaninhos pré-escala, fechada da chapa de aço inoxidável da pia-lavanda.
01	AGOSTO 2016	Alteração paredes - shaft para tubulação hidráulica e detalhamento: alteração da altura da pia-lavanda.


CONTROLE DE REVISÕES



Ministério da Educação

PROPRIETÁRIO:	
ENDEREÇO:	
MUNICÍPIO - UF:	
PROPRIETÁRIO:	
RESP. TÉCNICO:	CREA
AUTOR DO PROJETO:	CAU
DLFO	CREA
	RA

PROGRAMA PROINFÂNCIA - PROJETO TIPO 2	
PROJETO DE ARQUITETURA	
COORDENAÇÃO	IMPLANTAÇÃO
CGEST - Coordenação Geral de Infraestrutura Educacional	ARQ
FORMATO (841x640)	ESCALA 1/75
REVISÃO R.01	DATA EMISSÃO
R.02	JANEIRO/2017
	FRANCHA
	01/35

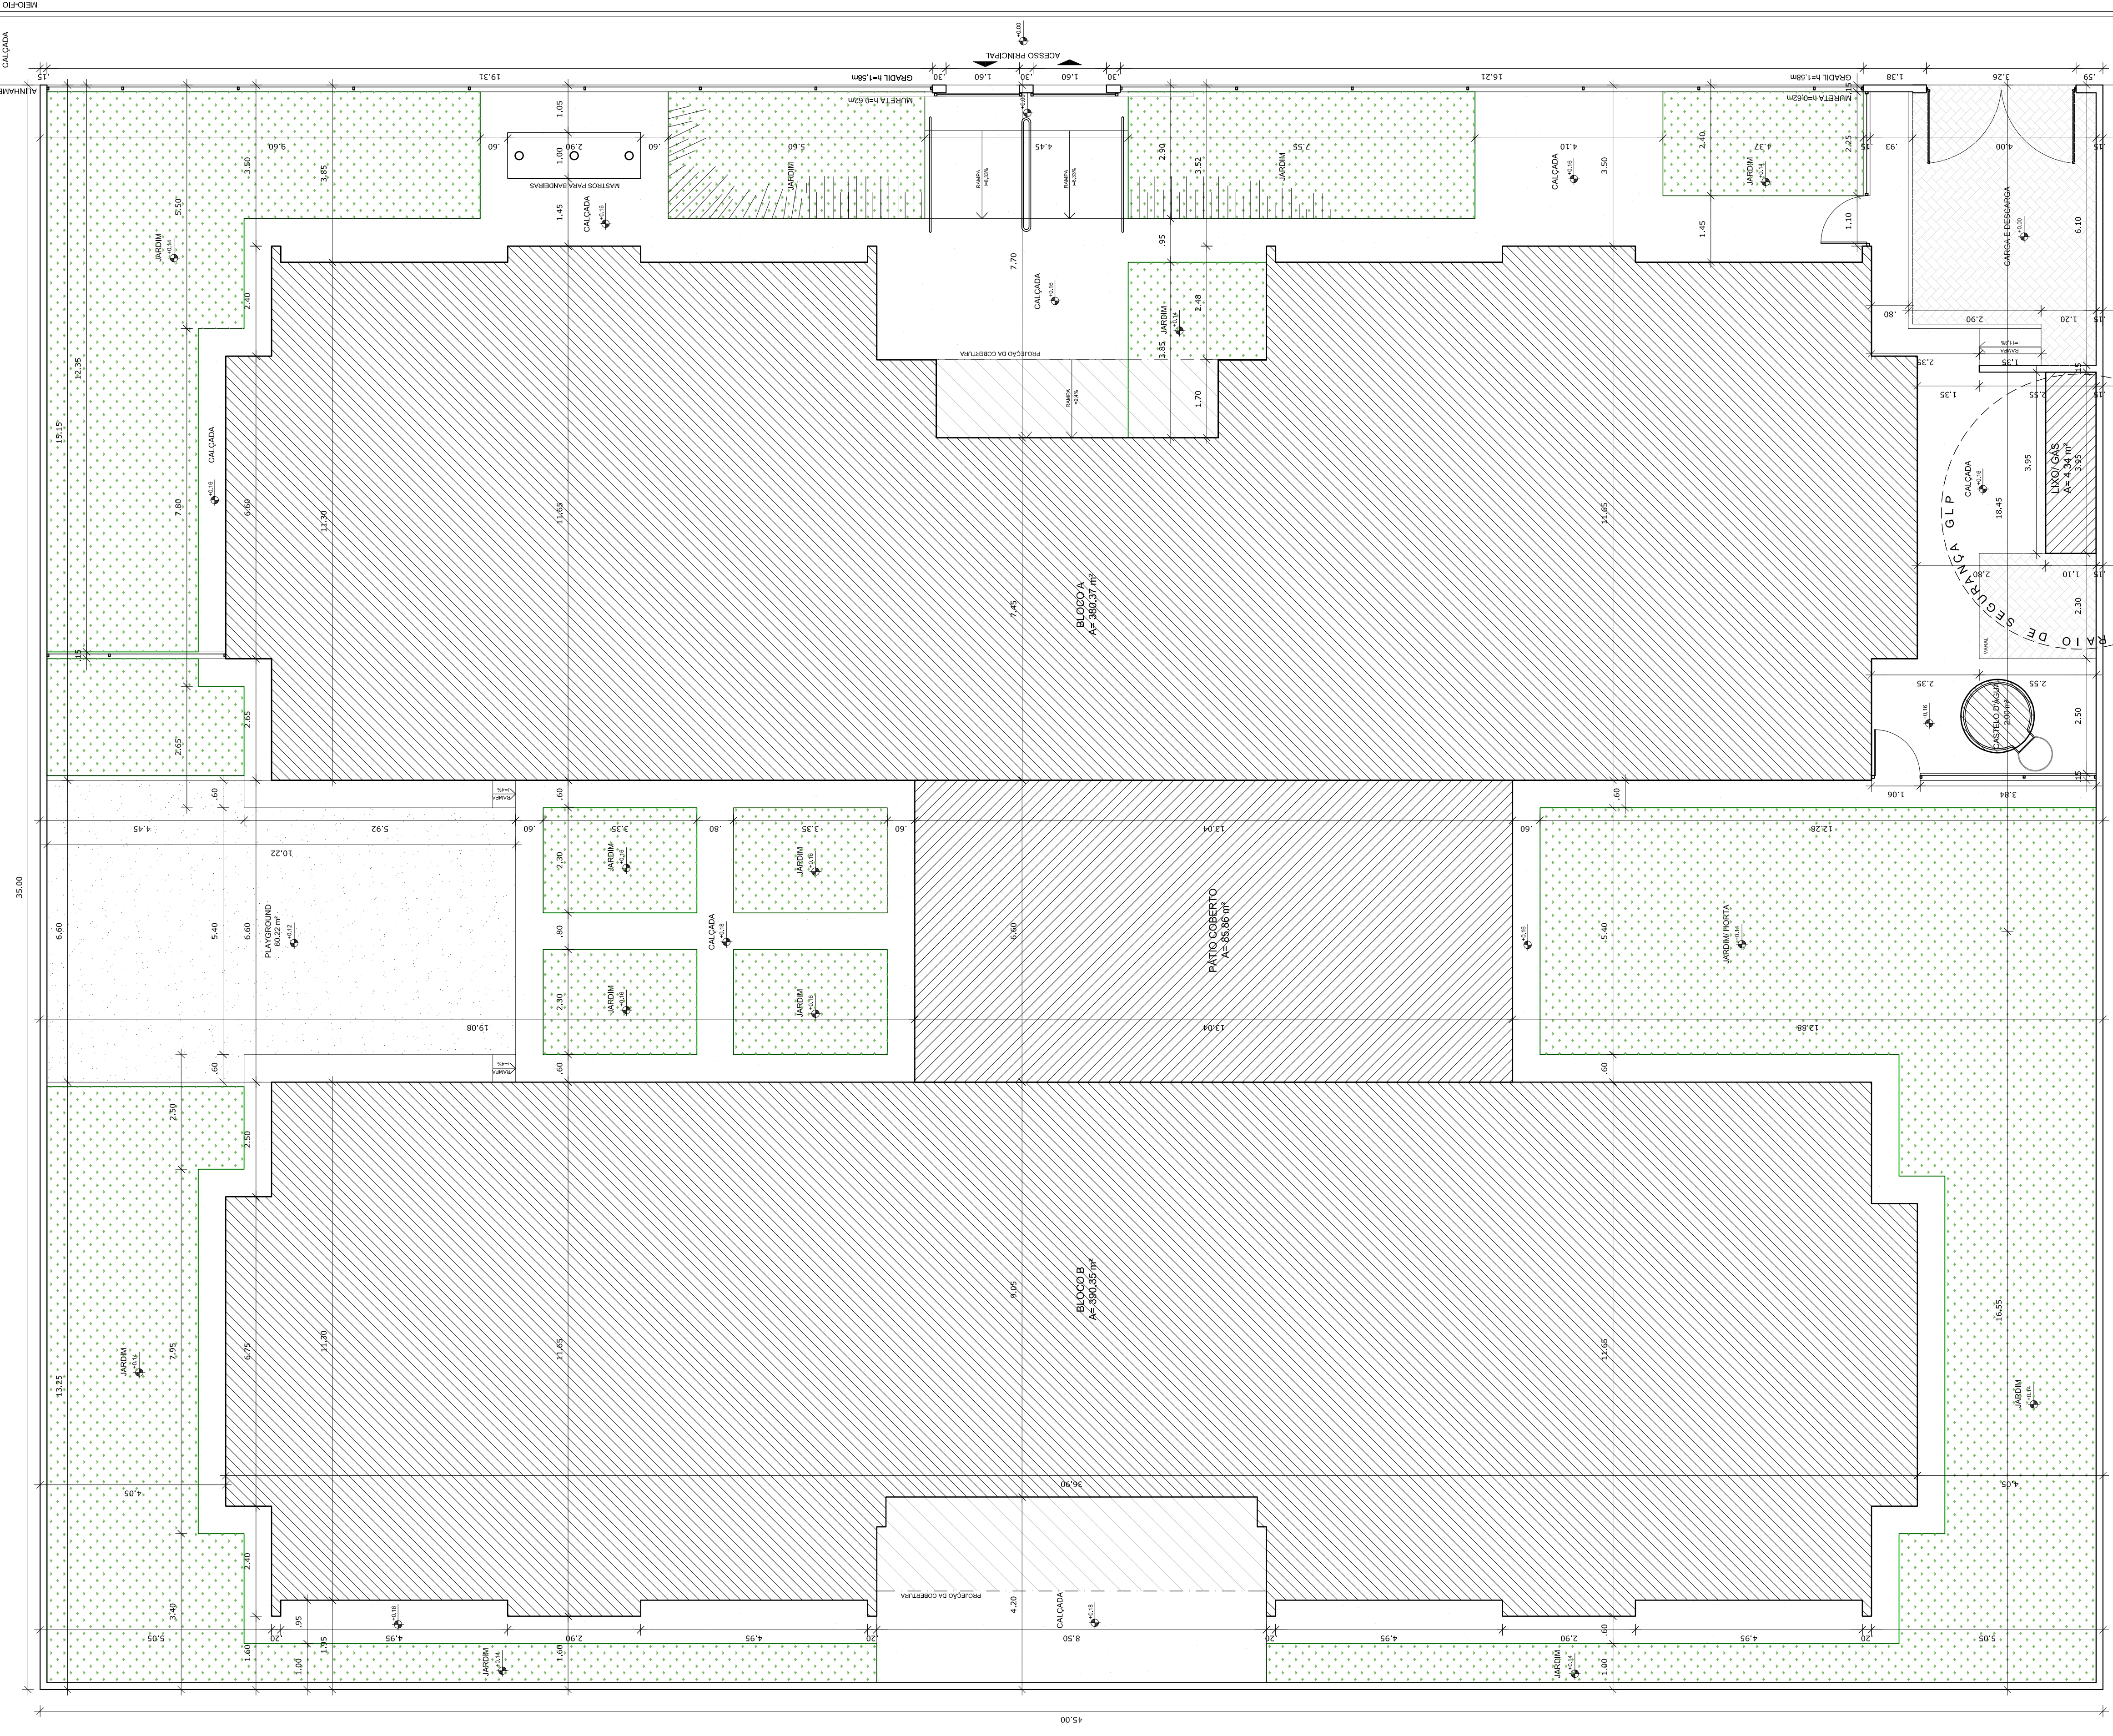

NOTAS

- MEDIDAS E NÍVEIS EM METROS;
- VERIFICAR POSIÇÃO EXATA DOS PILARES NO PROJETO ESTRUTURAL;
- VERIFICAR DETALHES CONSTRUTIVOS PERTINENTES NAS PRINCIPAIS DE DETALHAMENTO;
- REVISAR O PROJETO DE INTERFERÊNCIAS ENTRE O PROJETO ORÇAMENTAL, DESCRITIVO, PRELIMINAR E A INFORMAÇÃO CONTIDA NOS DESENHOS;
- ALTERAÇÕES NESTE PROJETO SOMENTE COM AUTORIZAÇÃO EXPRESSA DO FINE

REFERÊNCIAS

- PLANILHA DE QUANTITATIVOS;
- MEMORIAL DESCRITIVO E ESPECIFICAÇÕES TÉCNICAS

LEGENDA:

	INDICAÇÃO NÍVEL PLANTA E CORTE		INDICAÇÃO DE VISTAS
	ESPECIFICAÇÕES DE MATERIAIS		INDICAÇÃO DE CORTES
	INDICAÇÃO DE FACHADAS		INDICAÇÃO DE JANELAS
	INDICAÇÃO DE PORTAS E JANELAS		INDICAÇÃO DE ELEMENTOS (BANCOS, BANHEIROS, ETC)

CONTROLE DE REVISÕES

Nº	DATA	DESCRIÇÃO
02	JANEIRO 2017	Abandono à NBR 9050:2015; Atualização do projeto de arquitetura, mobiliário e equipamento, aluna da disciplina de arquitetura, com as alterações de acordo com o projeto PAVI. Atualização das áreas técnicas e sanitárias. Retirada da chapa de aço abaixo da plataforma.
01	AGOSTO 2016	Alteração paredes - shift para tubulação hidráulica e detalhamento; alteração da altura da plataforma.

FNDE Fundação Nacional de Desenvolvimento da Educação

Ministério da Educação

PROJETO PADRÃO - FNDE

PROPRIETÁRIO: ...

ENDEREÇO: ...

MUNICÍPIO - UF: ...

PROPRIETÁRIO: ...

RESP. TÉCNICO: ...

AUTOR DO PROJETO: ...

DLFO: ...

OBSERVAÇÕES:

RA

CREA

PROGRAMA PROINFÂNCIA - PROJETO TIPO 2

PLANTA BAIXA LAYOUT

EQUIPAMENTO

ARQ

REVISÃO: ...

DATA REVISÃO: ...

ESCALA: ...


FRANCHA: ...

PROJETO: ...

DATA PROJETO: ...

R. 02


04/35

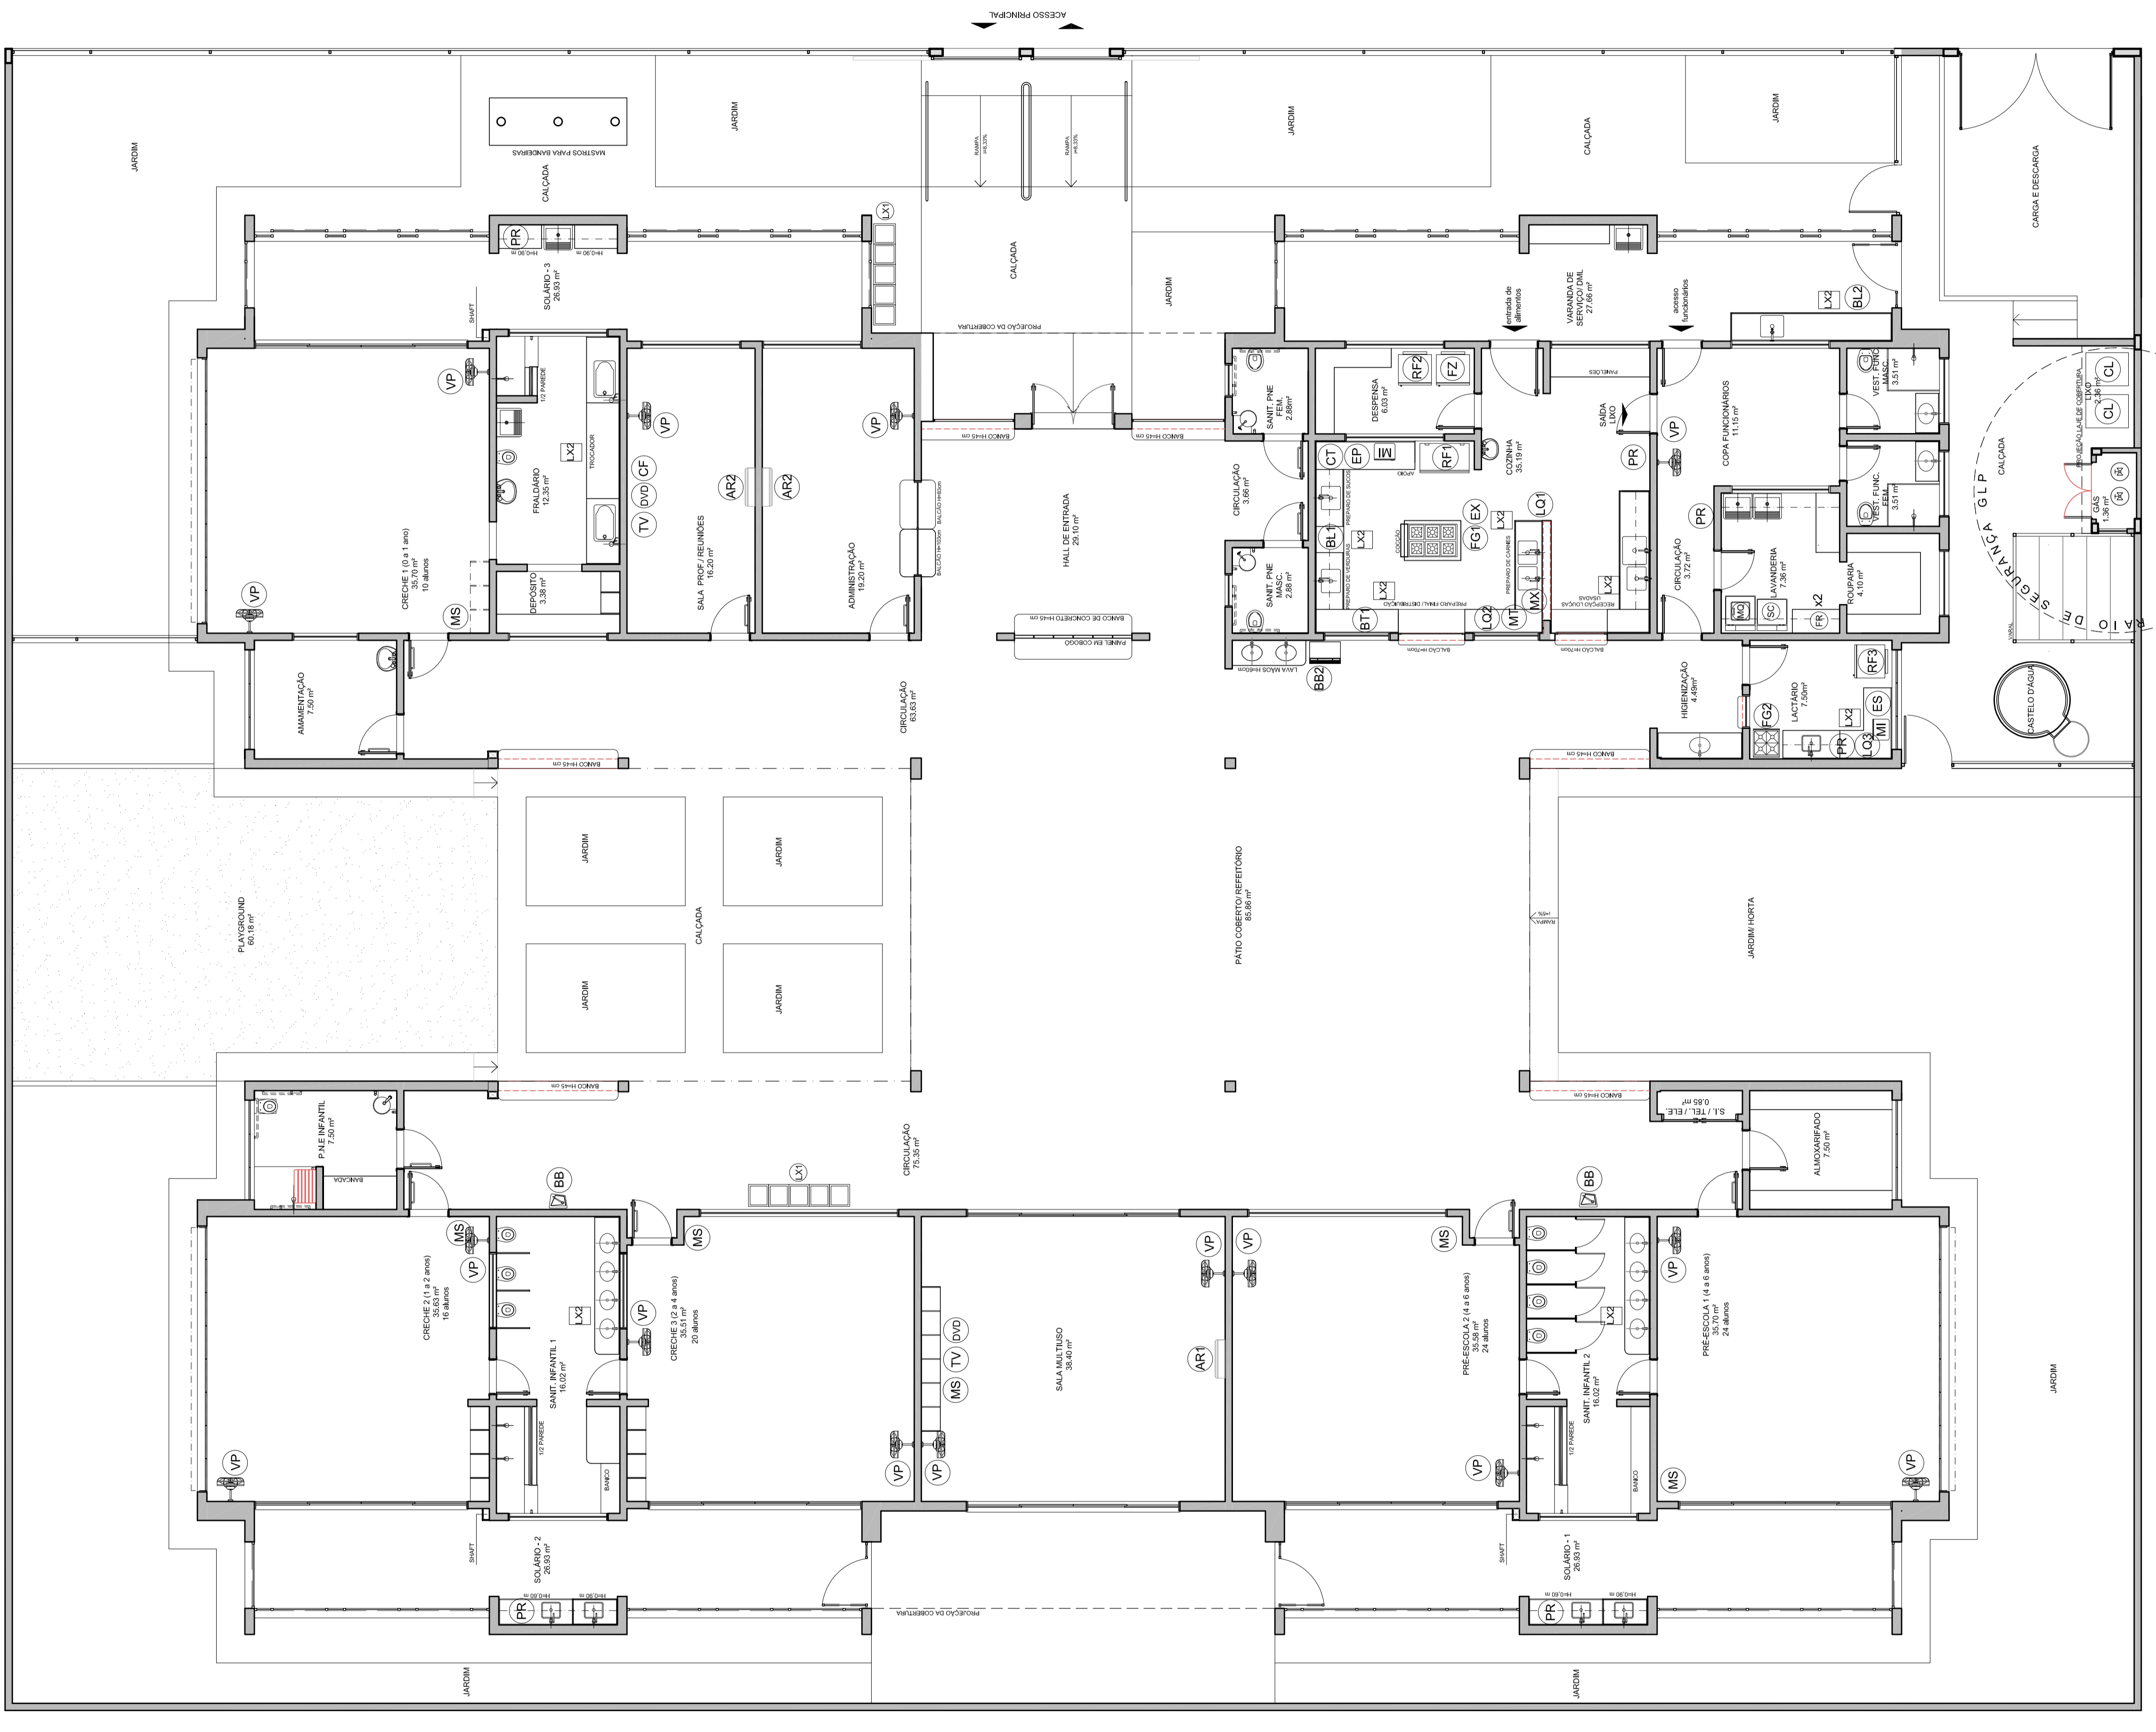

LEGENDA DE EQUIPAMENTO	QUANTIDADE	DESCRIÇÃO
01	REFRIGERADOR VERTICAL INDUSTRIAL (PORTAS COZINHA)	
01	REFRIGERADOR DOMESTICO FRIGIFREE 410L (DESPENSA)	
01	REFRIGERADOR DOMESTICO FRIGIFREE 300L (LACTARIO)	
01	FREZER INDUSTRIAL VERTICAL 300L (DESPENSA)	
01	SALA MULTISSALA COM 12 VAGARES (2 DUPLERES E 3 SIMPLES) "TAMANHO MENOR"	
01	FOGO DOMESTICO DE 4 QUEIMADORES COM FORNO (LACTARIO)	
02	MICROONDAS 30L - LINHA BRANCA (COZINHA E LACTARIO)	
01	ESTERILIZADOR PARA MAMODERAS PARA MICROONDAS (LACTARIO)	
01	LIOSECADOR INDUSTRIAL CAPACIDADE DE 10L (COZINHA)	
01	LIOSECADOR INDUSTRIAL CAPACIDADE DE 8L (COZINHA)	
01	LIOSECADOR INDUSTRIAL CAPACIDADE DE 6L (LACTARIO)	
01	BALANÇA DIGITAL DE PRATO COM CAPACIDADE 100.000g (COZINHA)	
01	BALANÇA PLATAFORMA 150 Kg (TRANQUEM LAVAGEM)	
01	ESPRESSOR DE FRUTAS (COZINHA)	
01	BATEDORA PLANITARIA INDUSTRIAL 12L (COZINHA)	
01	MULTIPROCESSADOR DE ALIMENTOS (COZINHA)	
01	CENTRIFUGA DE FRUTAS DE 800W (COZINHA)	
01	MIXER DE ALIMENTOS 1L (COZINHA)	
01	COFETEIRA ELETRO 1000W (SALA PROFESSORES)	
06	POPUPADOR DE MASSA - REFRIGERADO (SALA PROFESSORES)	
01	ESCALATOR INDUSTRIAL PARA FOGÃO DE COZINHA (COZINHA)	
01	LAVADORA DE ROUPAS 11 Kg - LINHA BRANCA	
01	SECADORA DE ROUPAS 10 Kg - LINHA BRANCA	
02	FERRÃO ELÉTRICO A SECO	
02	CARRÃO COLETOR DE LIXO - CAPACIDADE 100.000 Kg	
02	LIVRETORE DE 05L COM FERRÃO USANTE INFANTIS FRALDADOS/LACTÁRIOS (COZINHA/TRANQUEM)	
02	CONJUNTO DE LIXEIRA PARA COZINHA SELETIVA EM BRANCA DE 100L CAPACIDADE DE 50L (CIRCULAÇÃO BLOCO B)	
02	BEBEDOURO ELÉTRICO ACESSÍVEL CAPACIDADE 100L 60H (CIRCULAÇÃO BLOCO B)	
01	BEBEDOURO INDUSTRIAL DE 22L (REFETÓRIO/PÁTIO COBERTO) (SALA MULTISSALA)	
01	APARELHO DE AR CONDICIONADO SPLIT 30.000 BTUS (SALA MULTISSALA)	
01	APARELHO DE AR CONDICIONADO SPLIT 6000 BTUS (SALA MULTISSALA)	
02	APARELHO DE AR CONDICIONADO SPLIT 12.000 BTUS (SALA MULTISSALA)	
02	APARELHO DE AR CONDICIONADO SPLIT 18.000 BTUS (SALA MULTISSALA)	
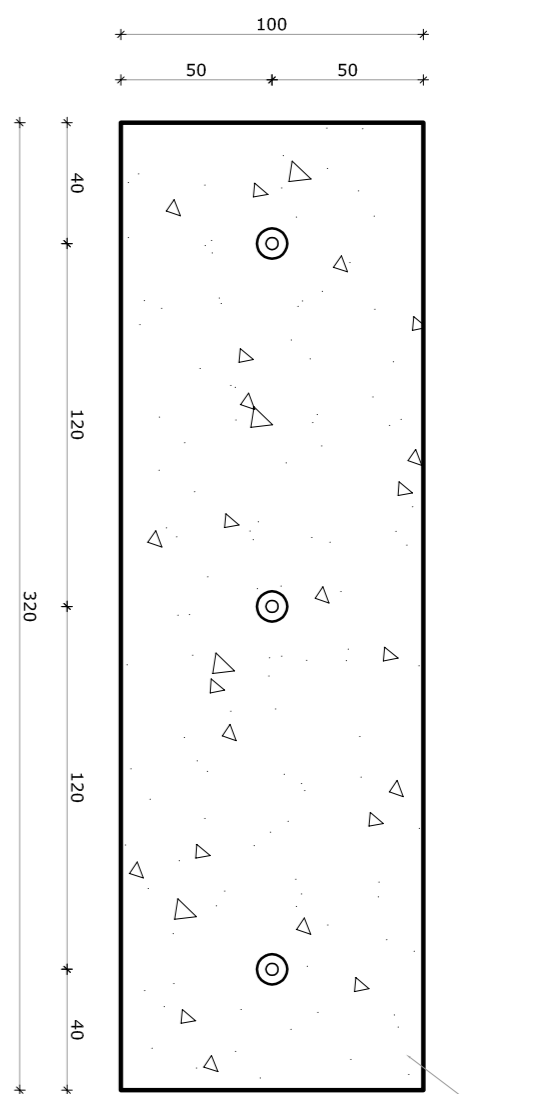


1 PLANTA BAIXA - MASTROS
ESCALA 1/25


VISTA

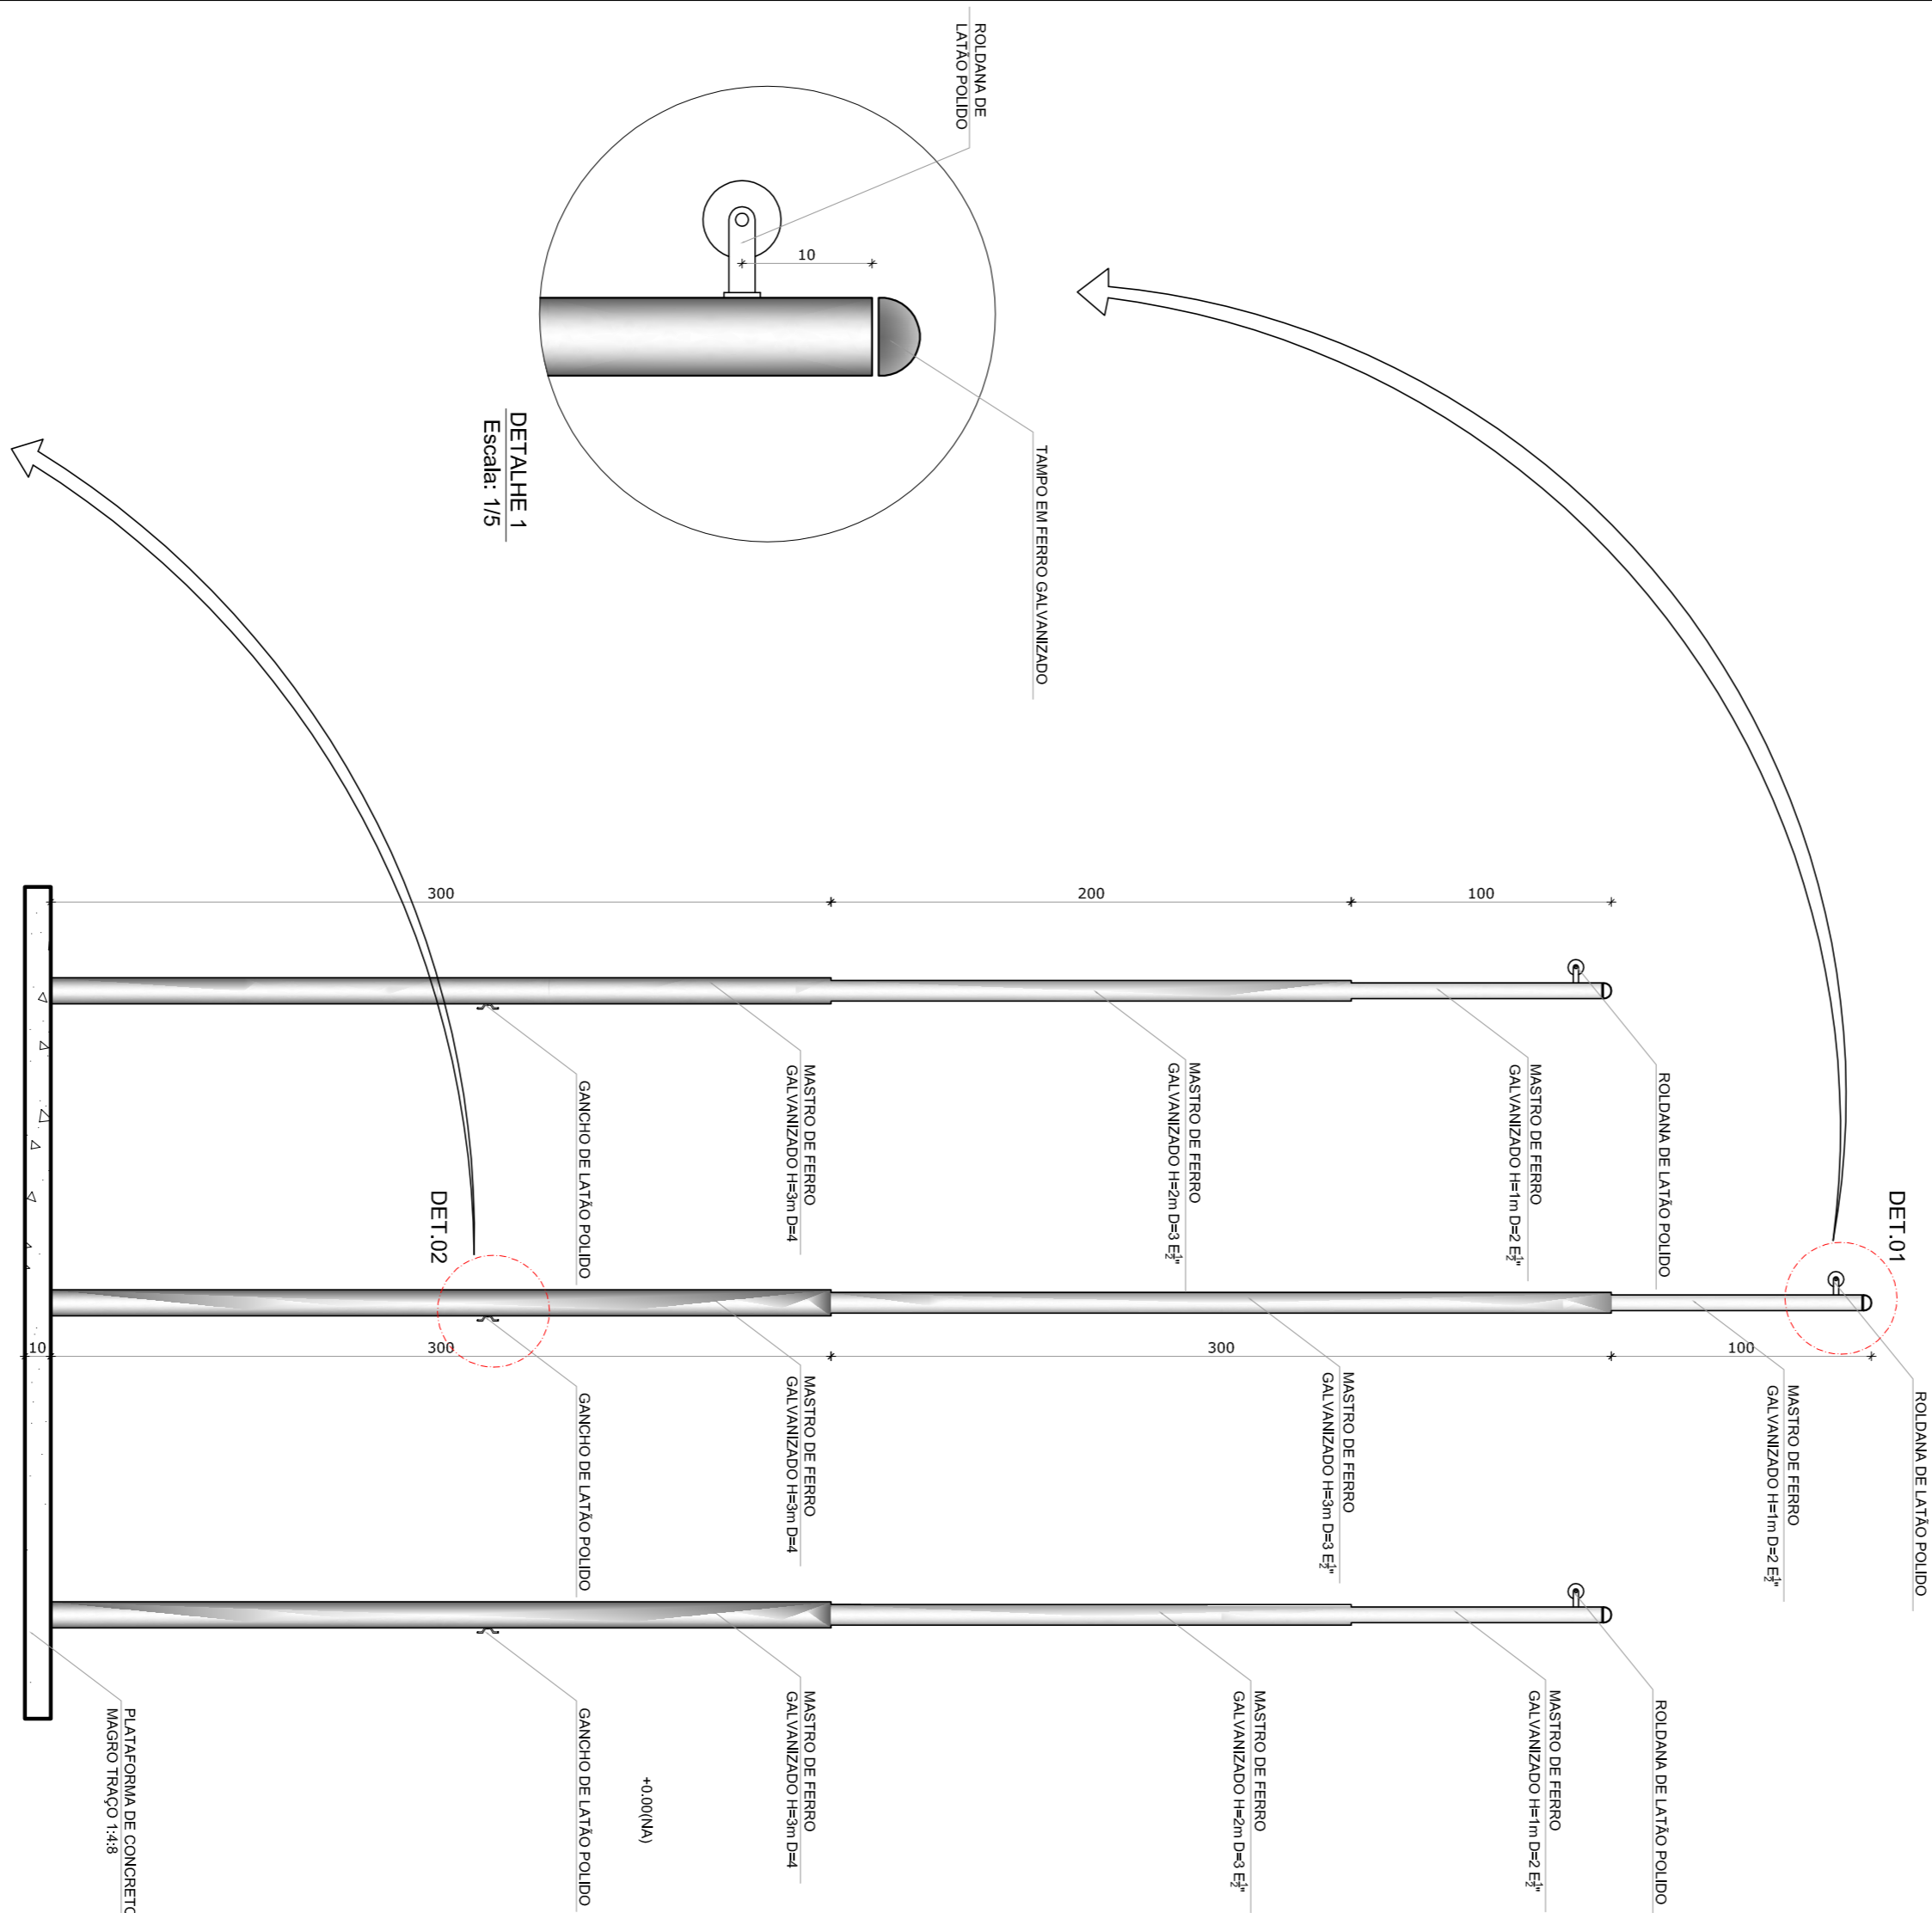

2 VISTA FRONTAL
ESCALA 1/25

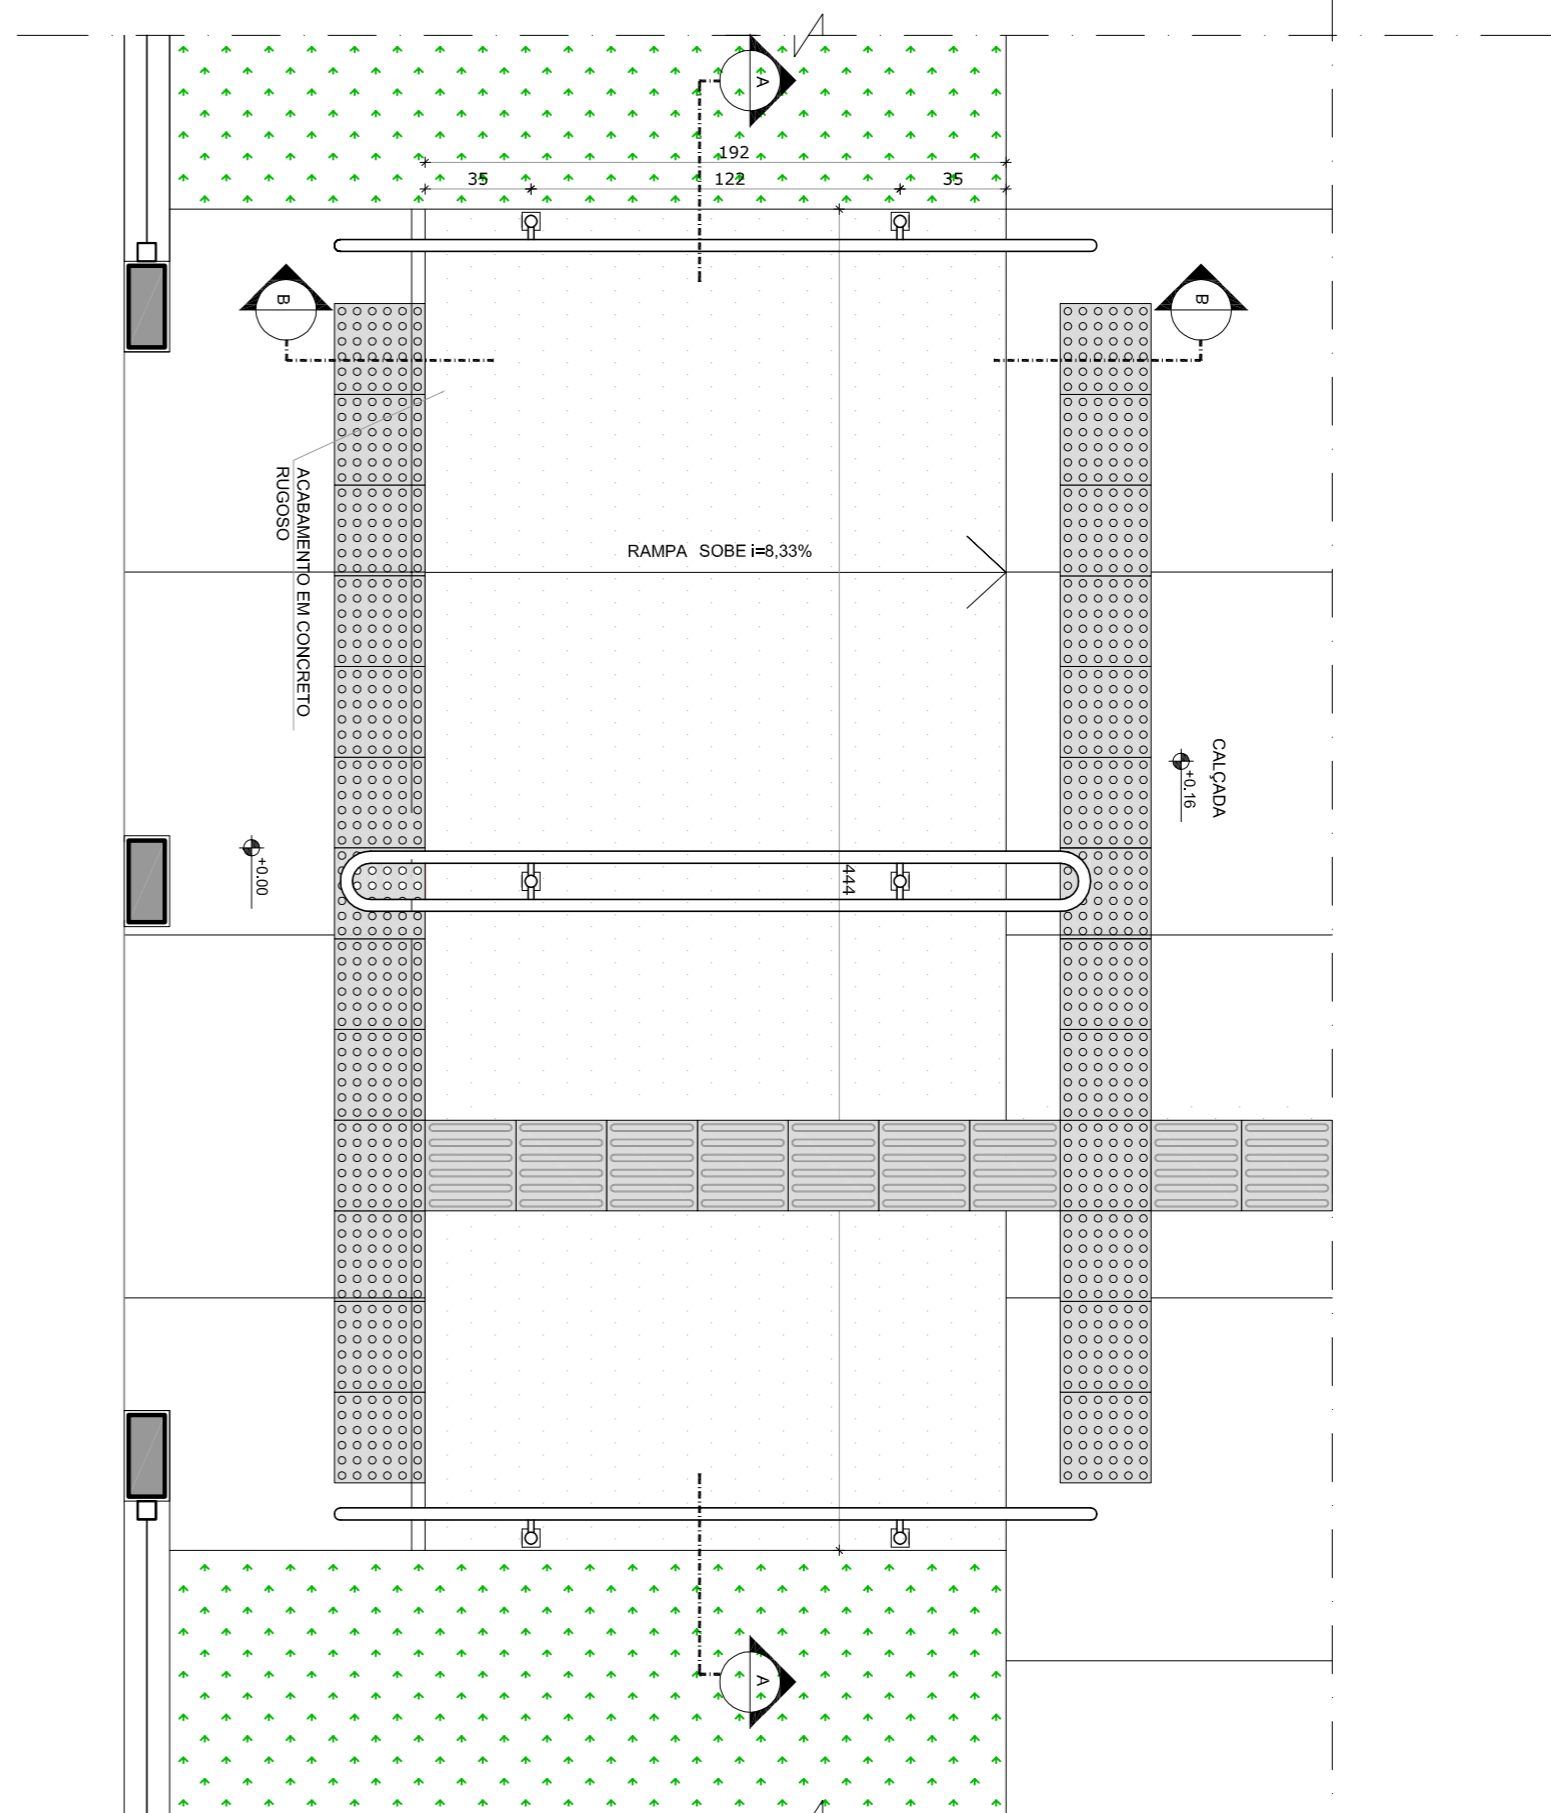

3 PLANTA BAIXA - RAMP
ESCALA 1/25

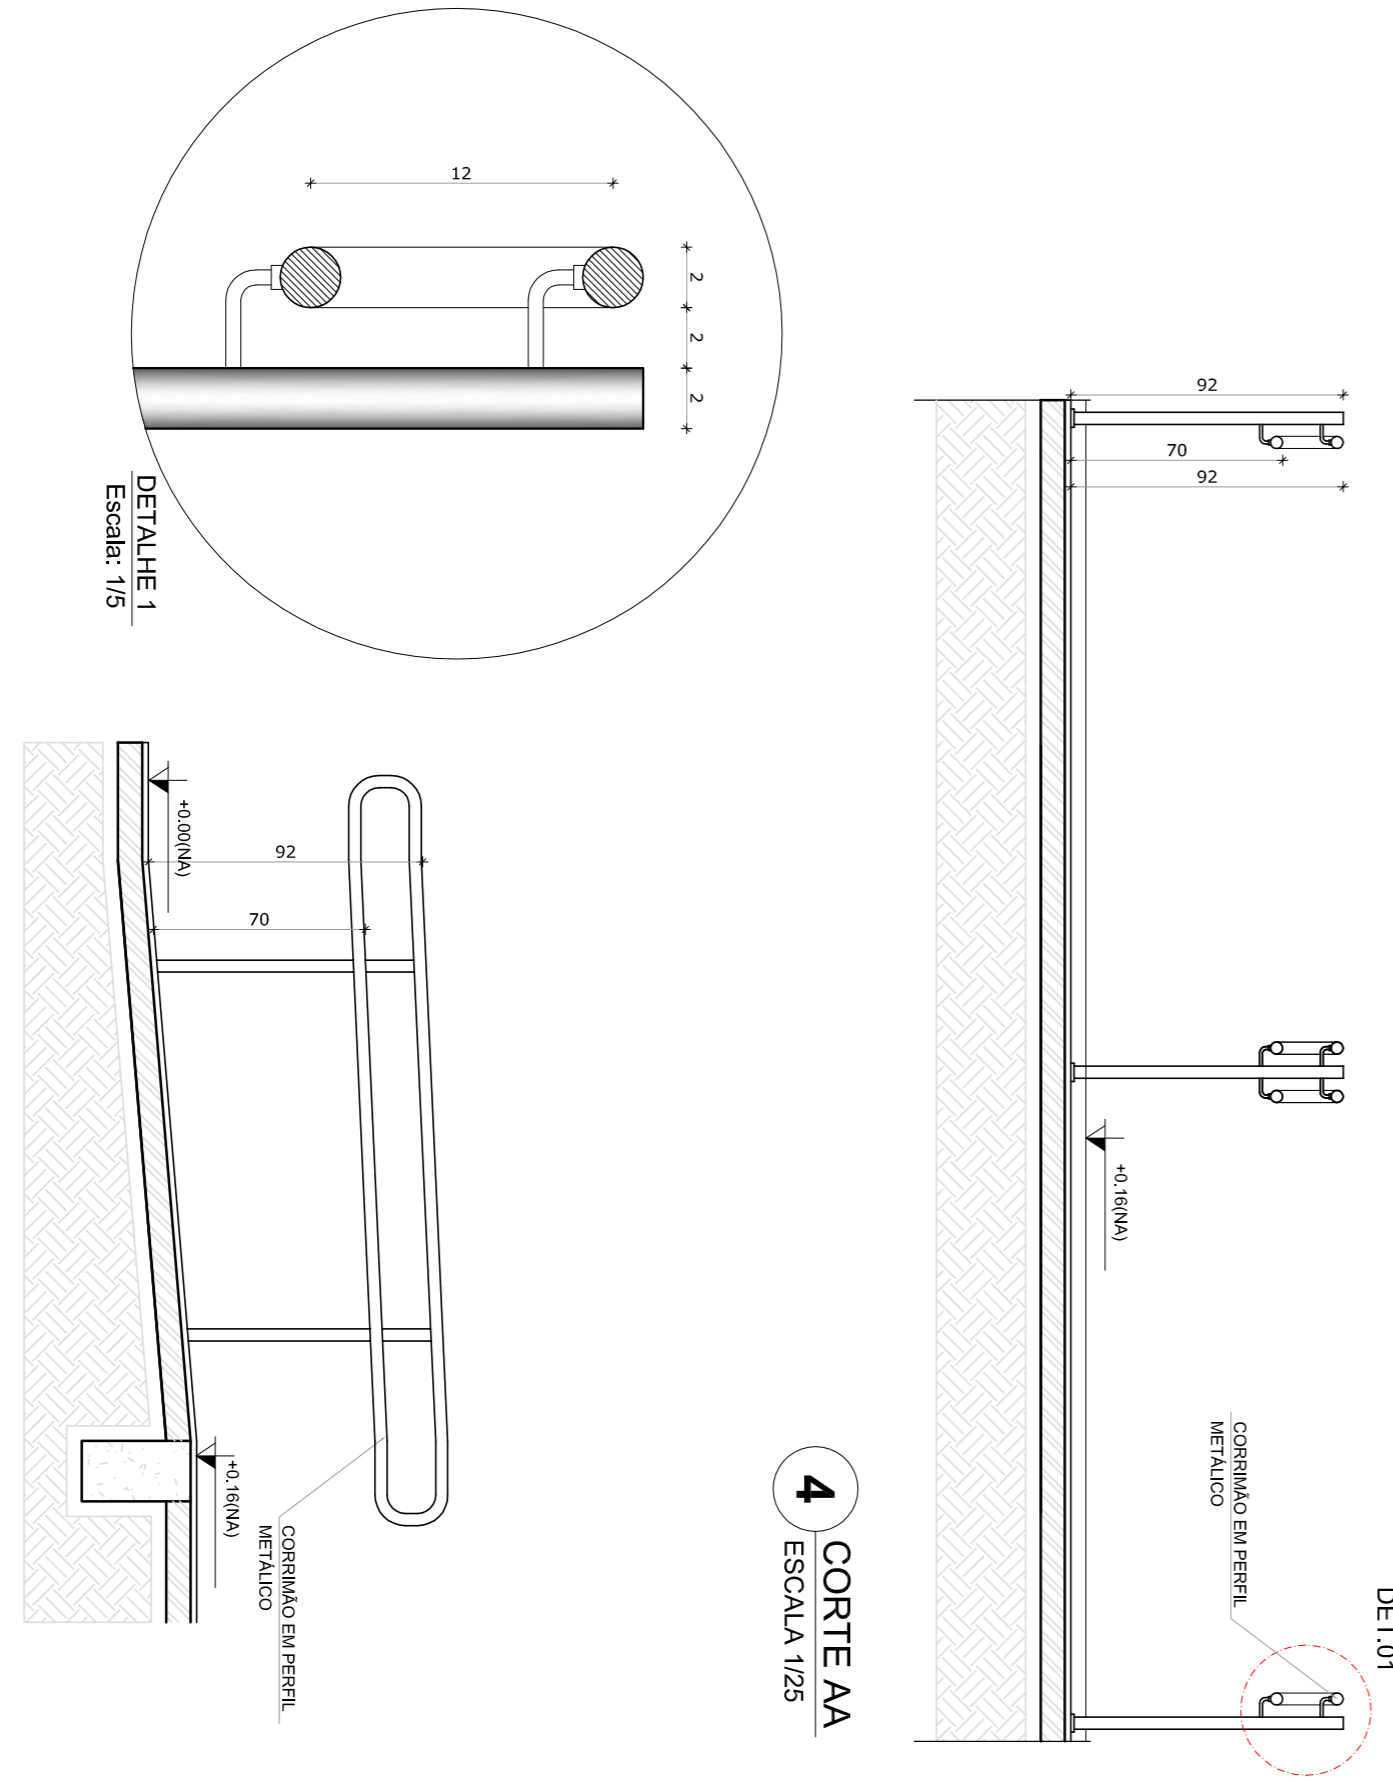

4 CORTE AA
ESCALA 1/25

5 CORTE BB
ESCALA 1/25

NOTAS

- MEMORIA E NÍVEIS EM METROS.
- VERIFICAR DETALHES CONSTRUTIVOS FERRENTES NAS RAMPAIS DE DETALHAMENTO.
- EM CASO DE CONFLITO DE INFORMAÇÕES ENTRE O PROJETO GRAFICO E O MEMORIAL DESCRITIVO, PREVALECE A MEMORIAL DESCRITIVO.
- APROVAÇÃO DE DETALHES DE EXECUÇÃO.
- APROVAÇÃO DE DETALHES DE EXECUÇÃO.
- APROVAÇÃO DE DETALHES DE EXECUÇÃO.

REFERÊNCIAS

- PLANILHA DE QUANTITATIVOS.
- MEMORIAL DESCRITIVO E ESPECIFICAÇÕES TÉCNICAS.

LEGENDA:

	INDICAÇÃO NÍVEIS PLANTA E CORTE		INDICAÇÃO DE VISTAS
	INDICAÇÃO DE CORTES		ESPECIFICAÇÕES DE MATERIAS
	INDICAÇÃO DE FACHADAS		INDICAÇÃO DE EIXOS
	INDICAÇÃO DE PORTAS E JANELAS		INDICAÇÃO DE ELEMENTOS (BANCADAS, FRAQUELHAS E ETC.)

02
JANEIRO 2017
AGOSTO 2016

Nº DATA DESCRIÇÃO

CONTROLADOR DE REVISÕES

FNDE *Fundo Nacional de Desenvolvimento da Educação*

Ministério da Educação

PROJETO PADRÃO - FNDE

PROPRIETÁRIO: :	
ENFEREIRO:	
MUNICÍPIO - UF:	
PROPRIETÁRIO	
RESP. TÉCNICO	CREIA
AUTOR DO PROJETO	CAU
DLFO	CREA

OBSERVAÇÕES:

PROGRAMA PROINFÂNCIA - PROJETO TIPO 2			
PROJETO DE ARQUITETURA			
COSEQUENÇA		DETALHAMENTO	
CGEST - Coordenação Geral de Infraestrutura Educacional		MASTROS PARA BANDEIRAS	
		RAMP RAMPA	
FORMATO	ESCALA	INDICAÇÃO	RAMPA
A1 (84x1384)	R.01 R.02	JANEIRO/2017	16/36

OBSERVAÇÃO

ESTE PROJETO NÃO ESTÁ INCLUSO NO ESCOPO DO PROJETO PADRÃO FNDE CRECHE PROINFÂNCIA TIPO 2. PORTANTO O MESMO SERVIRÁ APENAS COMO SUGESTÃO.

- NOTAS**
- MEDIDAS E NÍVEIS EM METROS.
 - VERIFICAR POSIÇÃO EXATA DOS PILARES NO PROJETO ESTRUTURAL.
 - VERIFICAR DETALHES CONSTRUTIVOS PERTINENTES NAS PRATICAS DE DETALHAMENTO.
 - VERIFICAR SE O PROJETO DESENVOLVIDO ATENDE O PROJETO PADRÃO E O MATERIAL DESCRITIVO PREVISTO NA INFORMAÇÃO CONTIDA NOS DESENHOS.
 - ALTERAÇÕES NESTE PROJETO SOMENTE COM AUTORIZAÇÃO EXPRESSA DO FNDE.
- REFERÊNCIAS**
- PLANILHA DE QUANTITATIVOS.
 - MATERIAL DESCRITIVO E ESPECIFICAÇÕES TÉCNICAS.

LEGENDA:

	INDICAÇÃO NÍVEL PLANTA E CONTE		INDICAÇÃO DE VISTAS
	INDICAÇÃO DE CORTES		ESPECIFICAÇÕES DE MATERIAS
	INDICAÇÃO DE FACHADOS		INDICAÇÃO DE BIXOS
	INDICAÇÃO DE PORTAS E JANELAS		INDICAÇÃO DE ELEMENTOS (BANCADAS, FRATELEIRAS E T.I.O.)

CONTROLÉ DE REVISÕES

Nº	DATA	DESCRIÇÃO
01	AGOSTO/2016	Alteração paredes - shift para tubulação hidráulica e estabelecimento; alteração da altura da padibanda.
02	JANERIO/2017	Atualização a NBR 9050/2015; Alteração: quadro de aeres, sanitários fixados 1 e 2, altura da padibanda, rodapié e equipamento; altura do equipamento sanitário; alteração de equipamentos sanitários; alteração de equipamentos sanitários; alteração das dimensões hidráulicas e escaimentos; profissional; Retirada do desenho de aço abaco da padibanda.
03	AGOSTO/2016	Alteração paredes - shift para tubulação hidráulica e estabelecimento; alteração da altura da padibanda.



Ministério da Educação

PROJETO PADRÃO - FNDE

PROPRIETÁRIO :
ENDEREÇO:
MUNICÍPIO - UF:


PROPRIETÁRIO
RESP. TÉCNICO
AUTOR DO PROJETO
DUFO

PROPRIOETÁRIO: CREA
RESP. TÉCNICO: CREA
AUTOR DO PROJETO: CAU
DUFO: CREA
RA


OBSERVAÇÕES:

PROGRAMA PROINFÂNCIA - PROJETO TIPO 2
PROJETO DE ARQUITETURA


CONVERSÃO
COEST - Coordenação Geral de Infraestrutura Educacional
PATIO COBERTO
ARQ
18/35

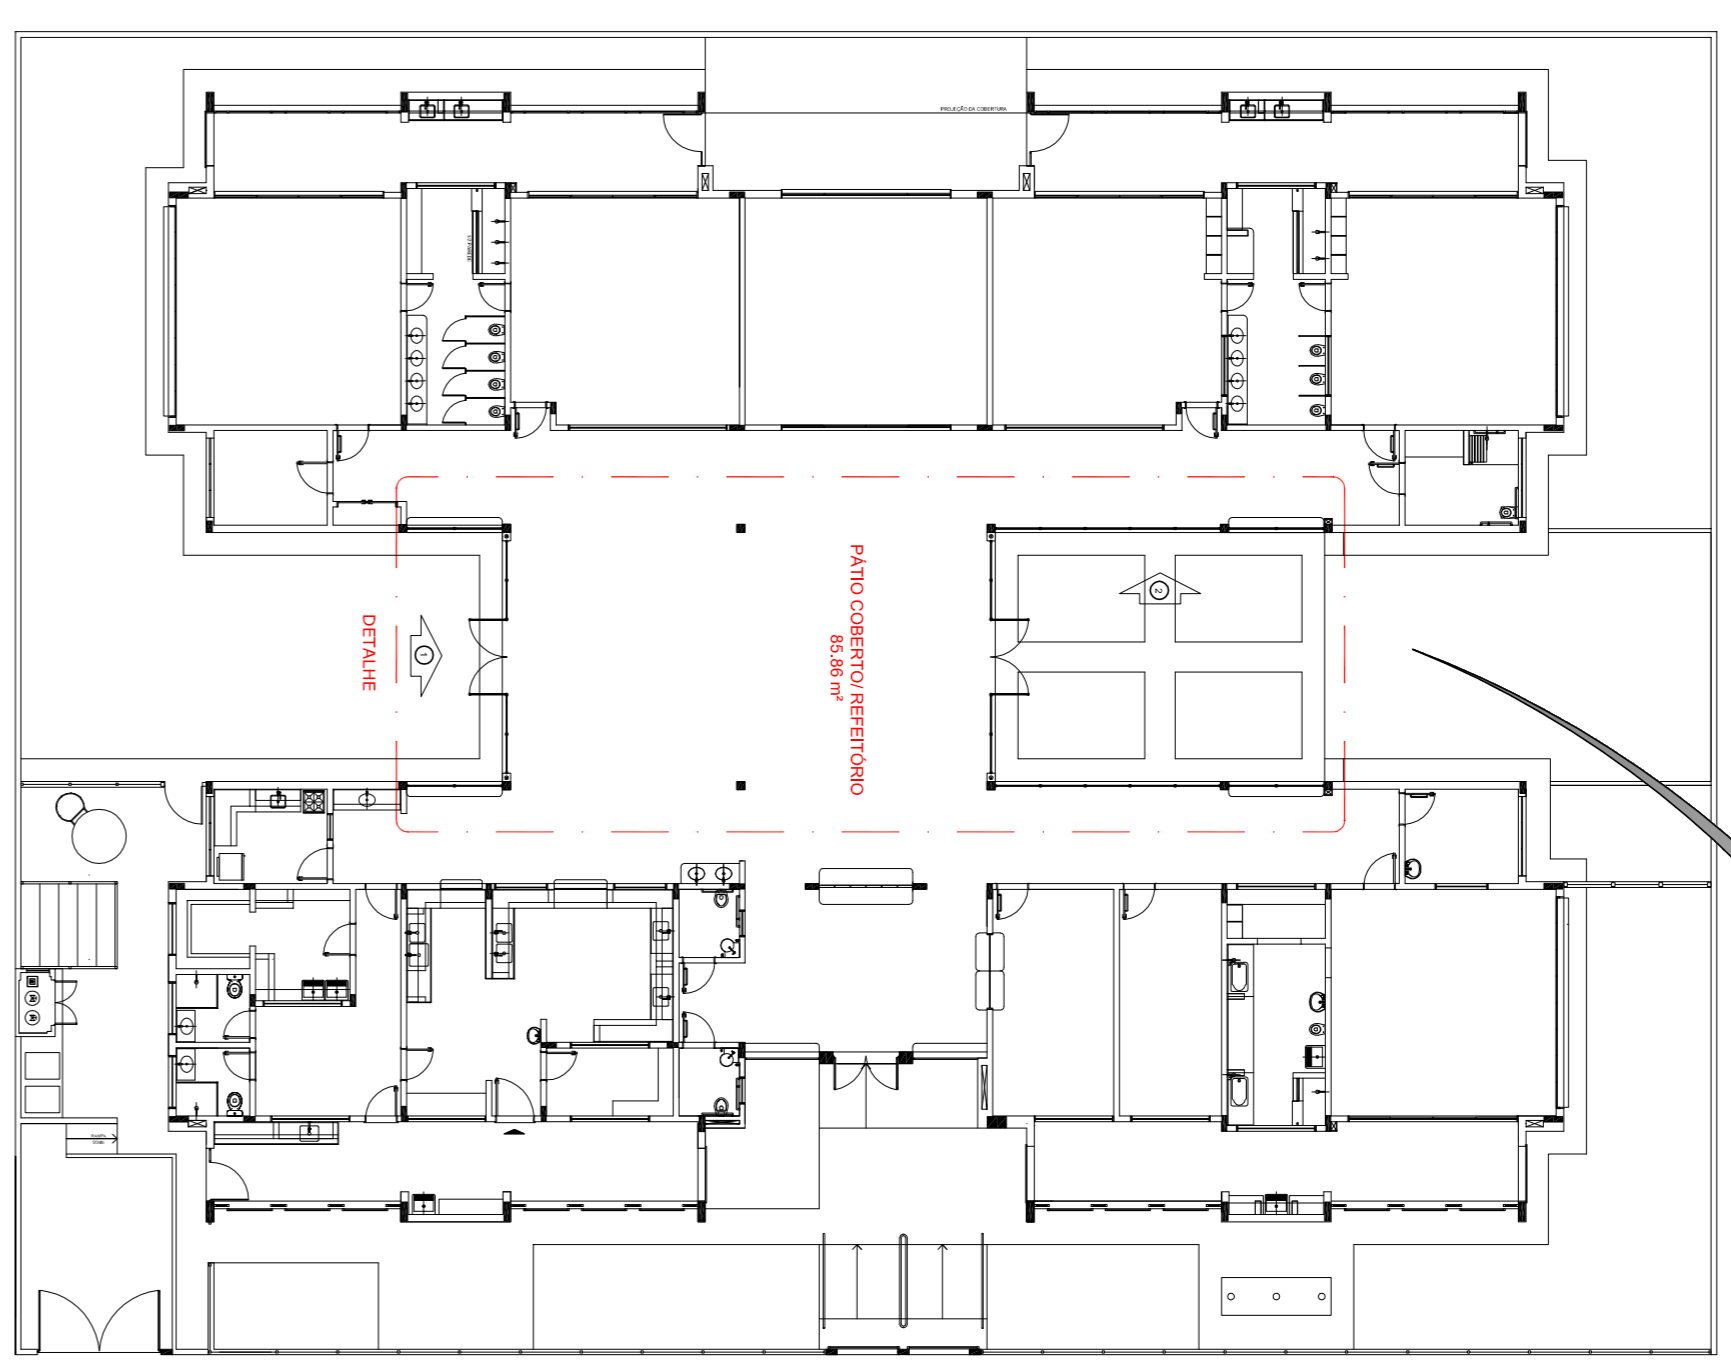


1 PLANTA DE BAIXA
ESCALA 1:200

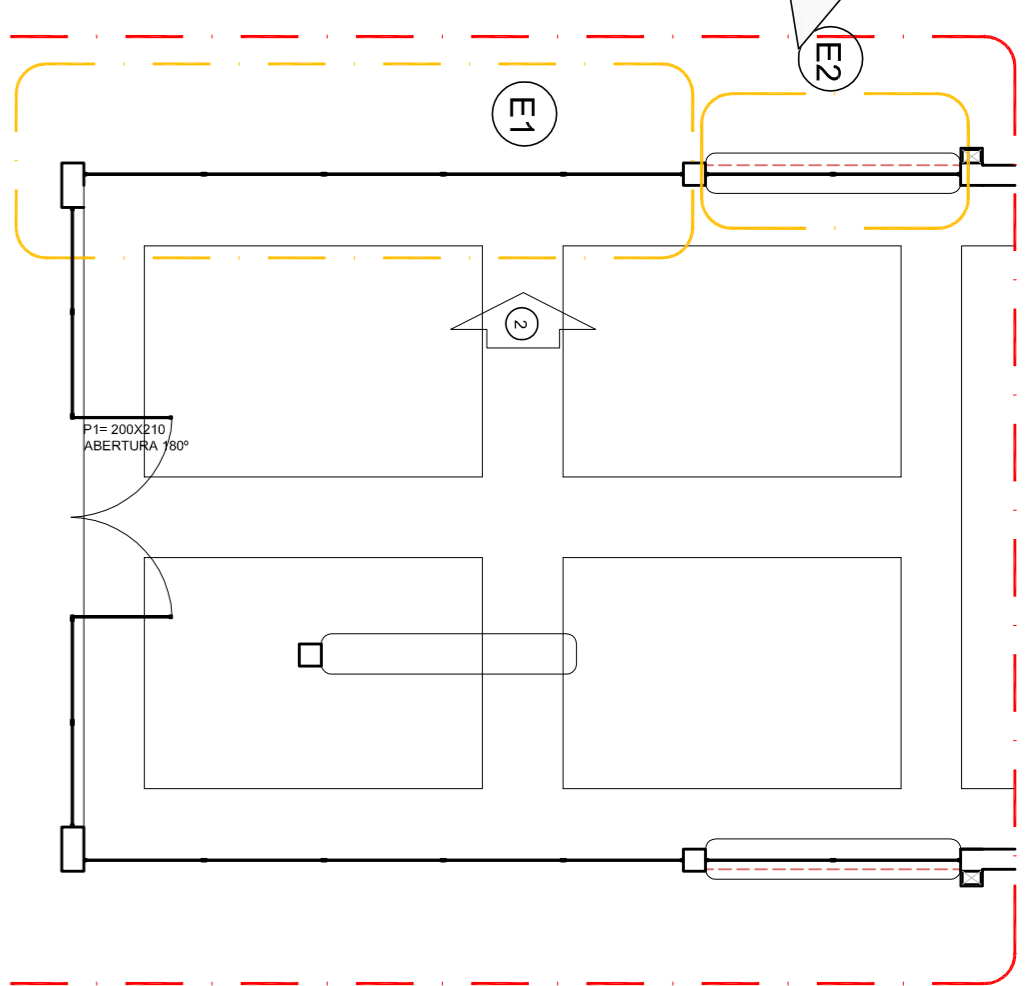


E1

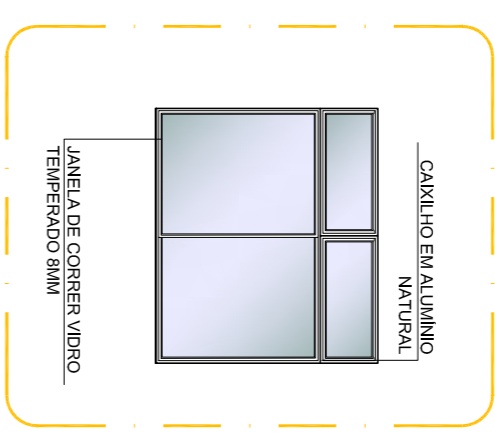

E2

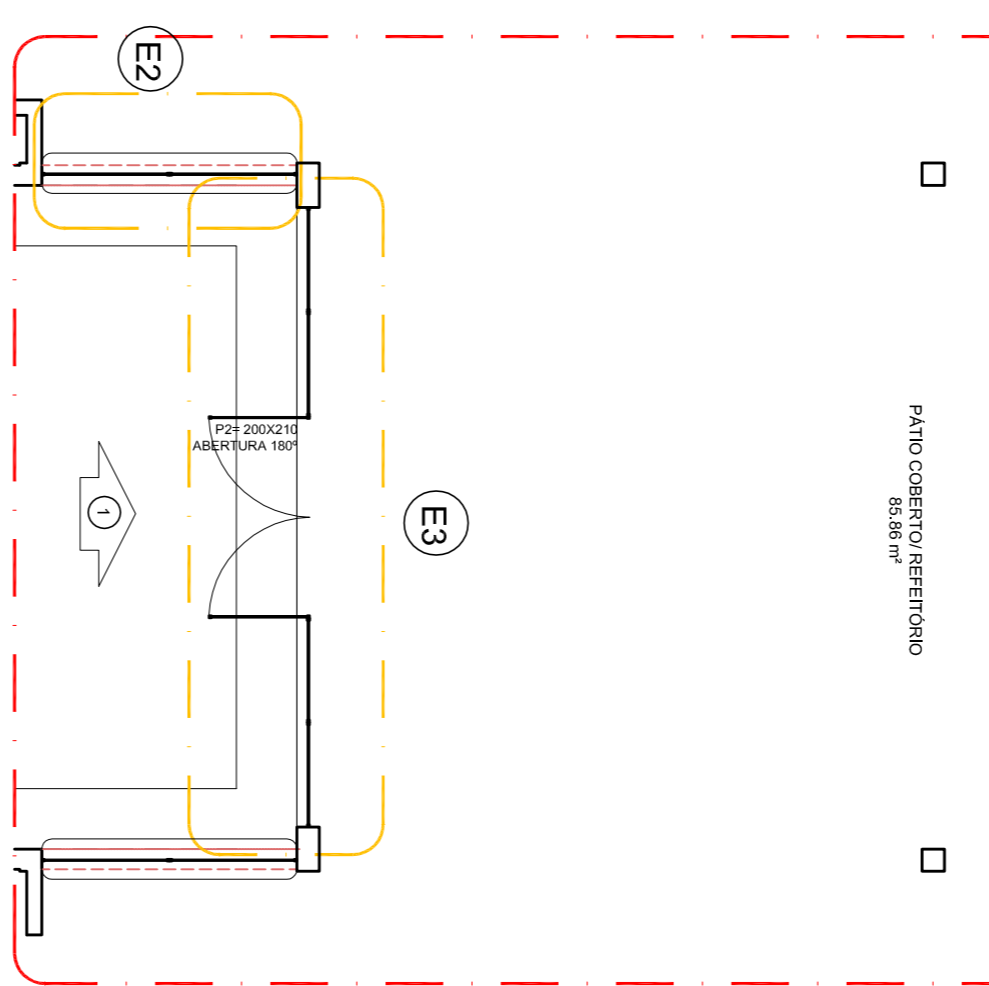


E3

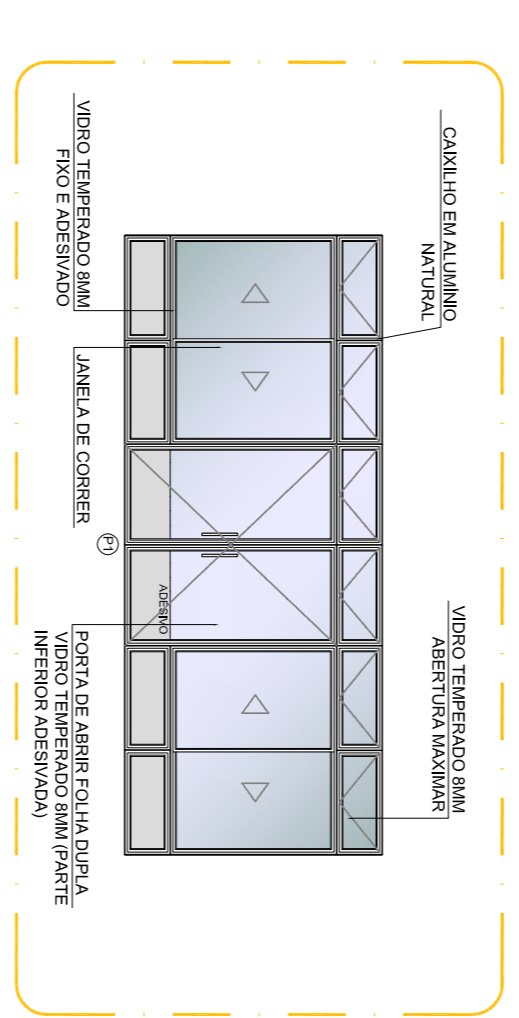


4 DETALHE
ESCALA 1/75




2 VISTA 1
ESCALA 1/75

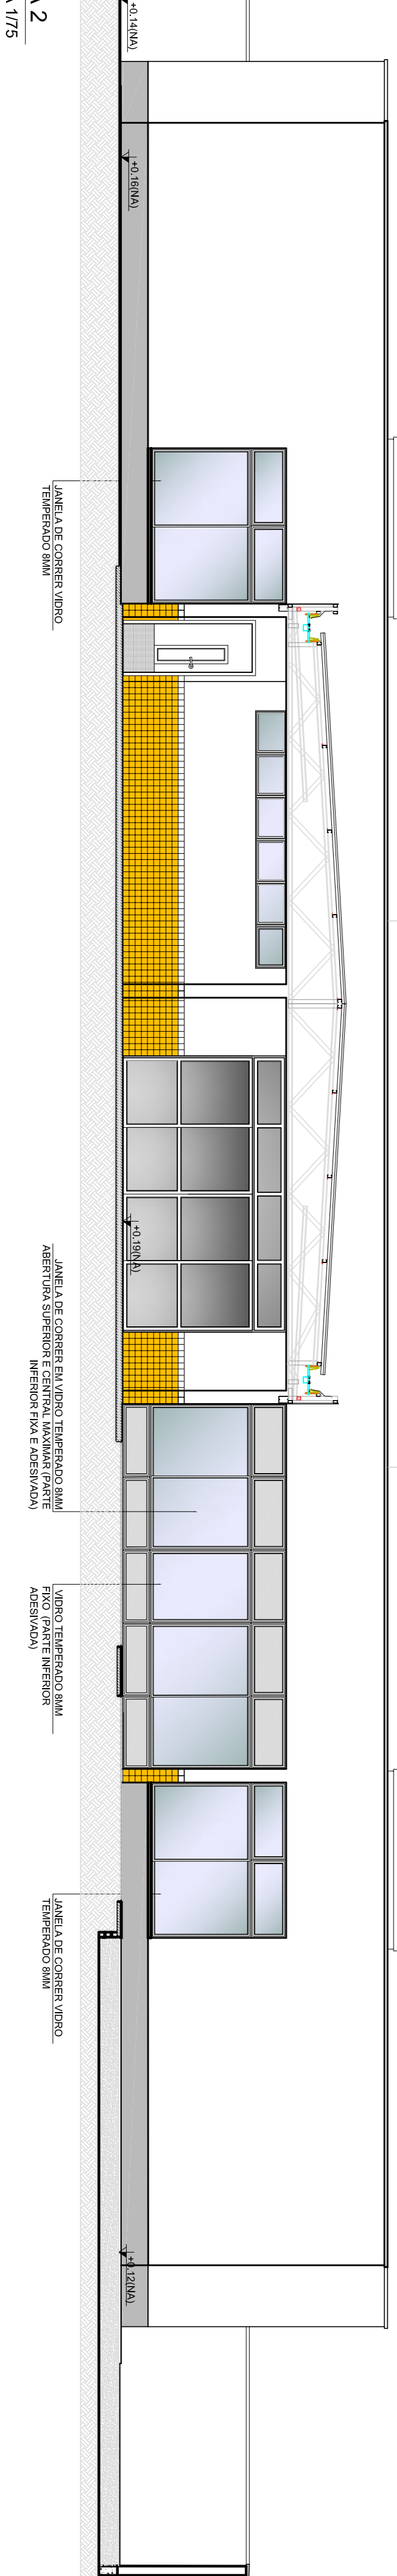


3 VISTA 2
ESCALA 1/75

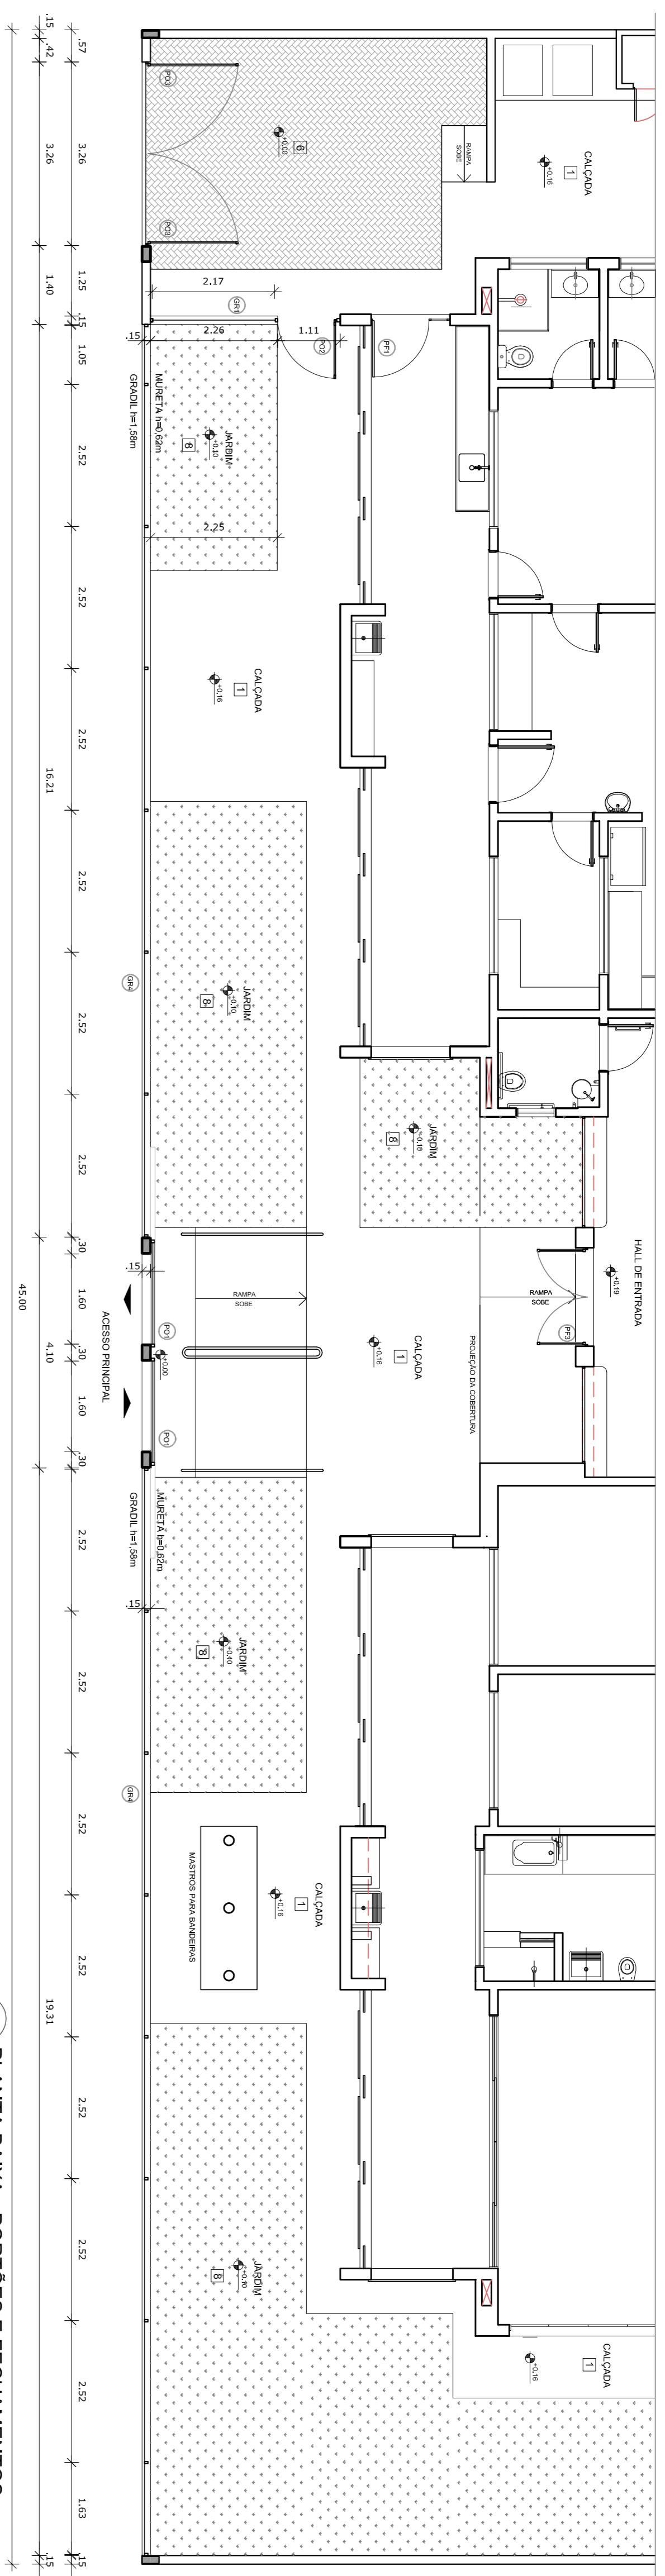


1 PLANTA BAIXA - PORTÕES E FECHAMENTOS
ESCALA 1/75

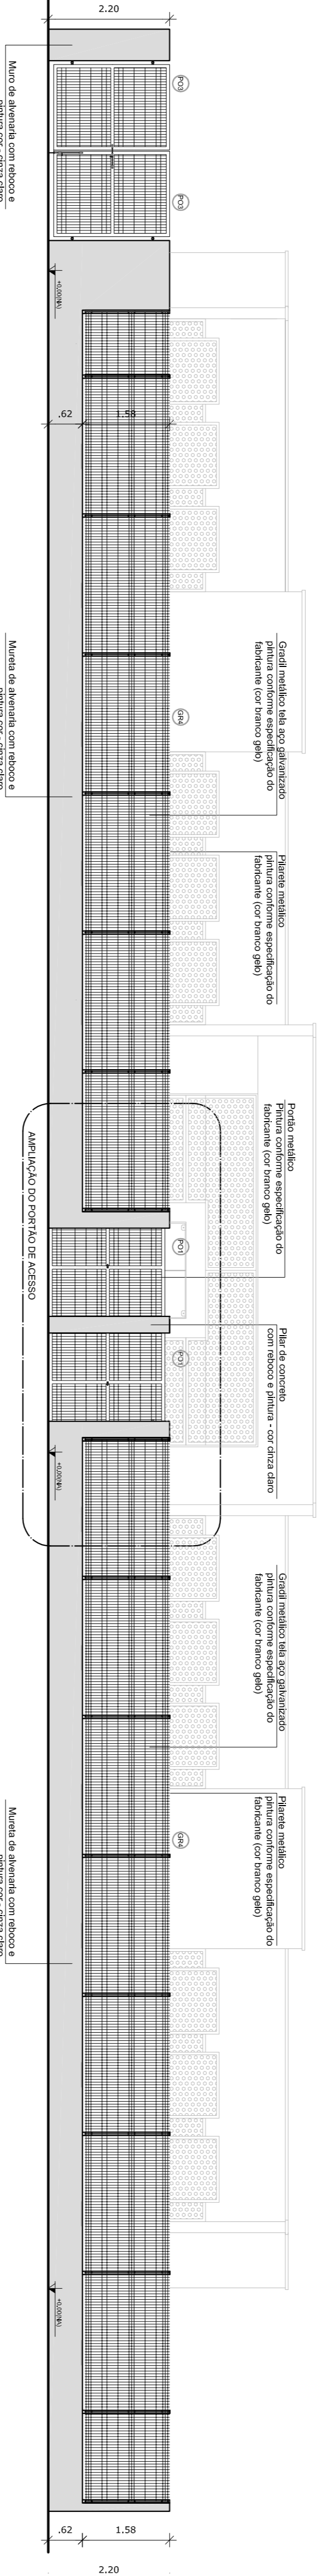

2 VISTA - PORTÕES E FECHAMENTOS
ESCALA 1/75

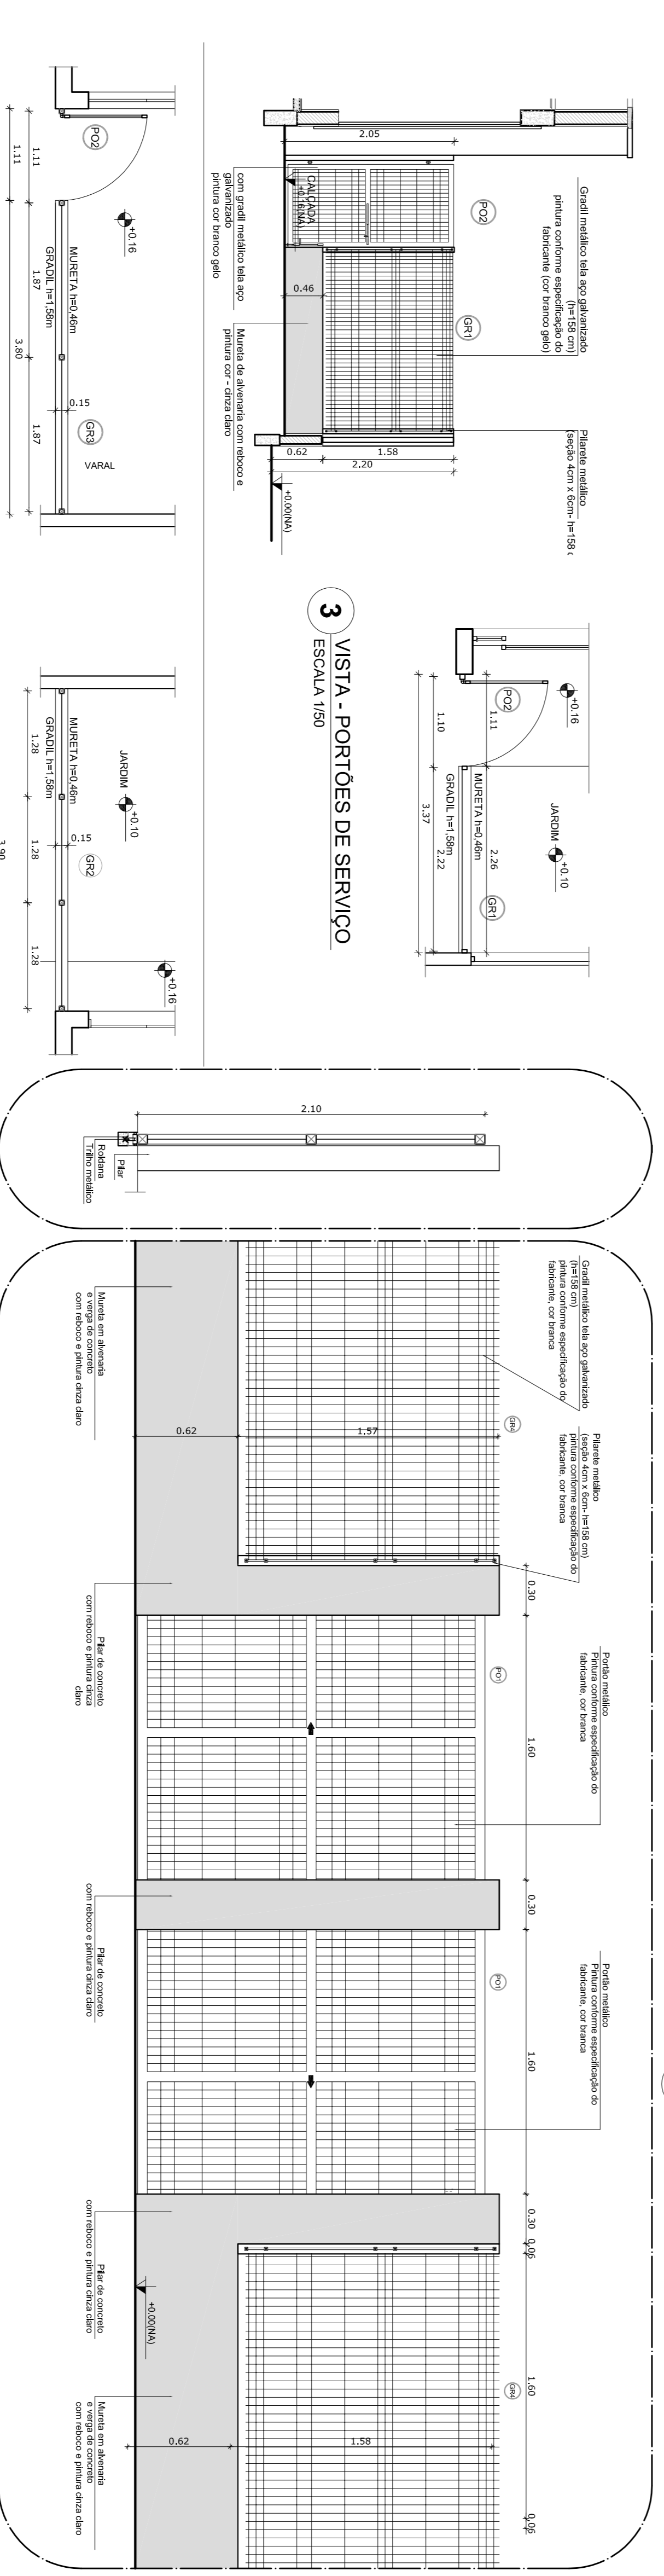

3 VISTA - PORTÕES DE SERVIÇO
ESCALA 1/50

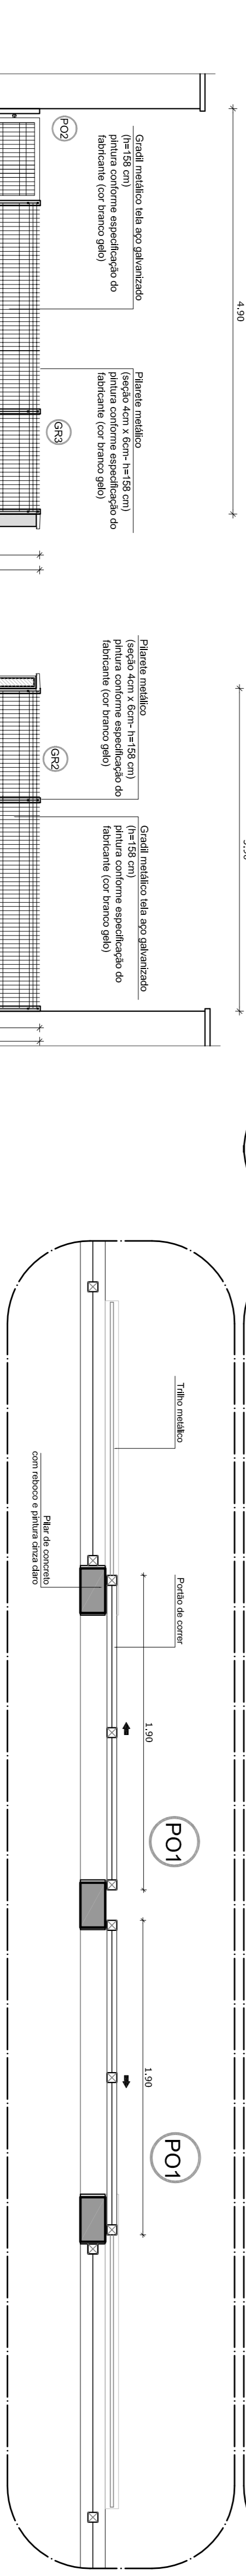

5 AMPLIAÇÃO - PORTÃO DE ACESSO
ESCALA 1/25

4 PORTÕES LATERAIS
ESCALA 1/50

LEGENDA DE PORTÕES - PORTÕES METÁLICOS			AMBIENTES		
REF.	Dimensões (cm)	Quantidade	TIPO		
PO1	190 x 210	02	01 folha - de correr	Acesso principal	
PO2	100 x 200	02	01 folha - de abrir	Pátio de serviço	
PO3	312 x 200	01	02 folhas - de abrir	Acesso de serviço	

GRADIL METÁLICO		
Seção (cm)	Altura (cm)	
PLARETE	4 x 6	158
GRADIL	5 x 20	153

NOTAS


- MEMORIA E PLANOS EMITIDOS - PLANEJAM. DO PROJETO ESTRUTURAL.
- MEMORIA E PLANOS EMITIDOS - PROJETO DE INSTALAÇÃO DE EQUIPAMENTOS.
- VERIFICAR DETALHES CONSTRUTIVOS PERTINENTES NAS PRANÇAS DE DETALHAMENTO.
- EM CASO DE CONFLITO DE INFORMAÇÕES ENTRE O PROJETO GRAFICO E O MEMORIAL DESCRITIVO, PREVALECE A INFORMAÇÃO CONTIDA NAS DESENHAS.
- APROVAÇÃO DO PROJETO DE ARQUITETURA É DE RESPONSABILIDADE DO PROJETISTA.
- A RESPONSABILIDADE TÉCNICA É DO PROJETISTA.
- A RESPONSABILIDADE JURÍDICA É DO PROJETISTA.
- A RESPONSABILIDADE FISCAL É DO PROJETISTA.
- A RESPONSABILIDADE TRABALHISTA É DO PROJETISTA.
- A RESPONSABILIDADE TRABALHISTA É DO PROJETISTA.
- A RESPONSABILIDADE TRABALHISTA É DO PROJETISTA.

REFERÊNCIAS

- PLANILHA DE QUANTITATIVOS
- MEMORIAL DESCRITIVO E ESPECIFICAÇÕES TÉCNICAS

LEGENDA:

	INDICAÇÃO NÍVEL PLANTA E CORTE	INDICAÇÃO DE VISTAS
	INDICAÇÃO DE CORTES	ESPECIFICAÇÕES DE MATERIAS
	INDICAÇÃO DE FACHADAS	INDICAÇÃO DE EIVOS
	INDICAÇÃO DE PORTAS E JANELAS	INDICAÇÃO DE ELEMENTOS (BANCADAS, FRAQUELHAS E ETC.)

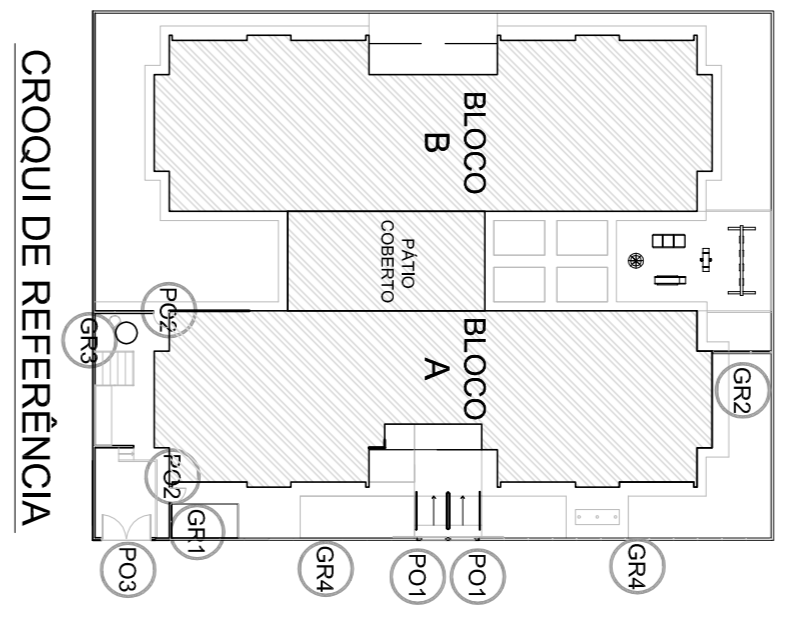

CROQUI DE REFERÊNCIA

02
JANEIRO 2017
AGOSTO 2016
Atuação paralela - shift para utilização hidráulica e detalhamento; alteração da altura da gradeada.

CONTROLADOR DE REVISÕES

Nº	DATA	DESCRIÇÃO
02	JANEIRO 2017	Atualização a NBR 9080 2015
01	AGOSTO 2016	Atuação paralela - shift para utilização hidráulica e detalhamento; alteração da altura da gradeada.

FNDE *Fundo Nacional de Desenvolvimento da Educação*

PROJETO PADRÃO - FNDE

Ministério da Educação





PROPRIETÁRIO:	CREA
ENDEREÇO:	CREA
MUNICÍPIO - UF:	CAJ
PROPRIETÁRIO:	CREA
RESP. TÉCNICO:	CREA
AUTOR DO PROJETO:	CAJ
DIFEO:	CREA

PROGRAMA PROINFÂNCIA - PROJETO TIPO 2

COSEGE:	DETAHAMENTO	PRANÇAS
CGEST - Coordenação Geral de Infraestrutura Educacional	GRADIS E PORTÕES	17/35
FORMULÁRIO A1 (04/2004)	ESCALA	INDICAÇÃO
R00	R00	JANEIRO 2017
R02	R02	

1 FRALDÁRIOS

ESCALA 1:25

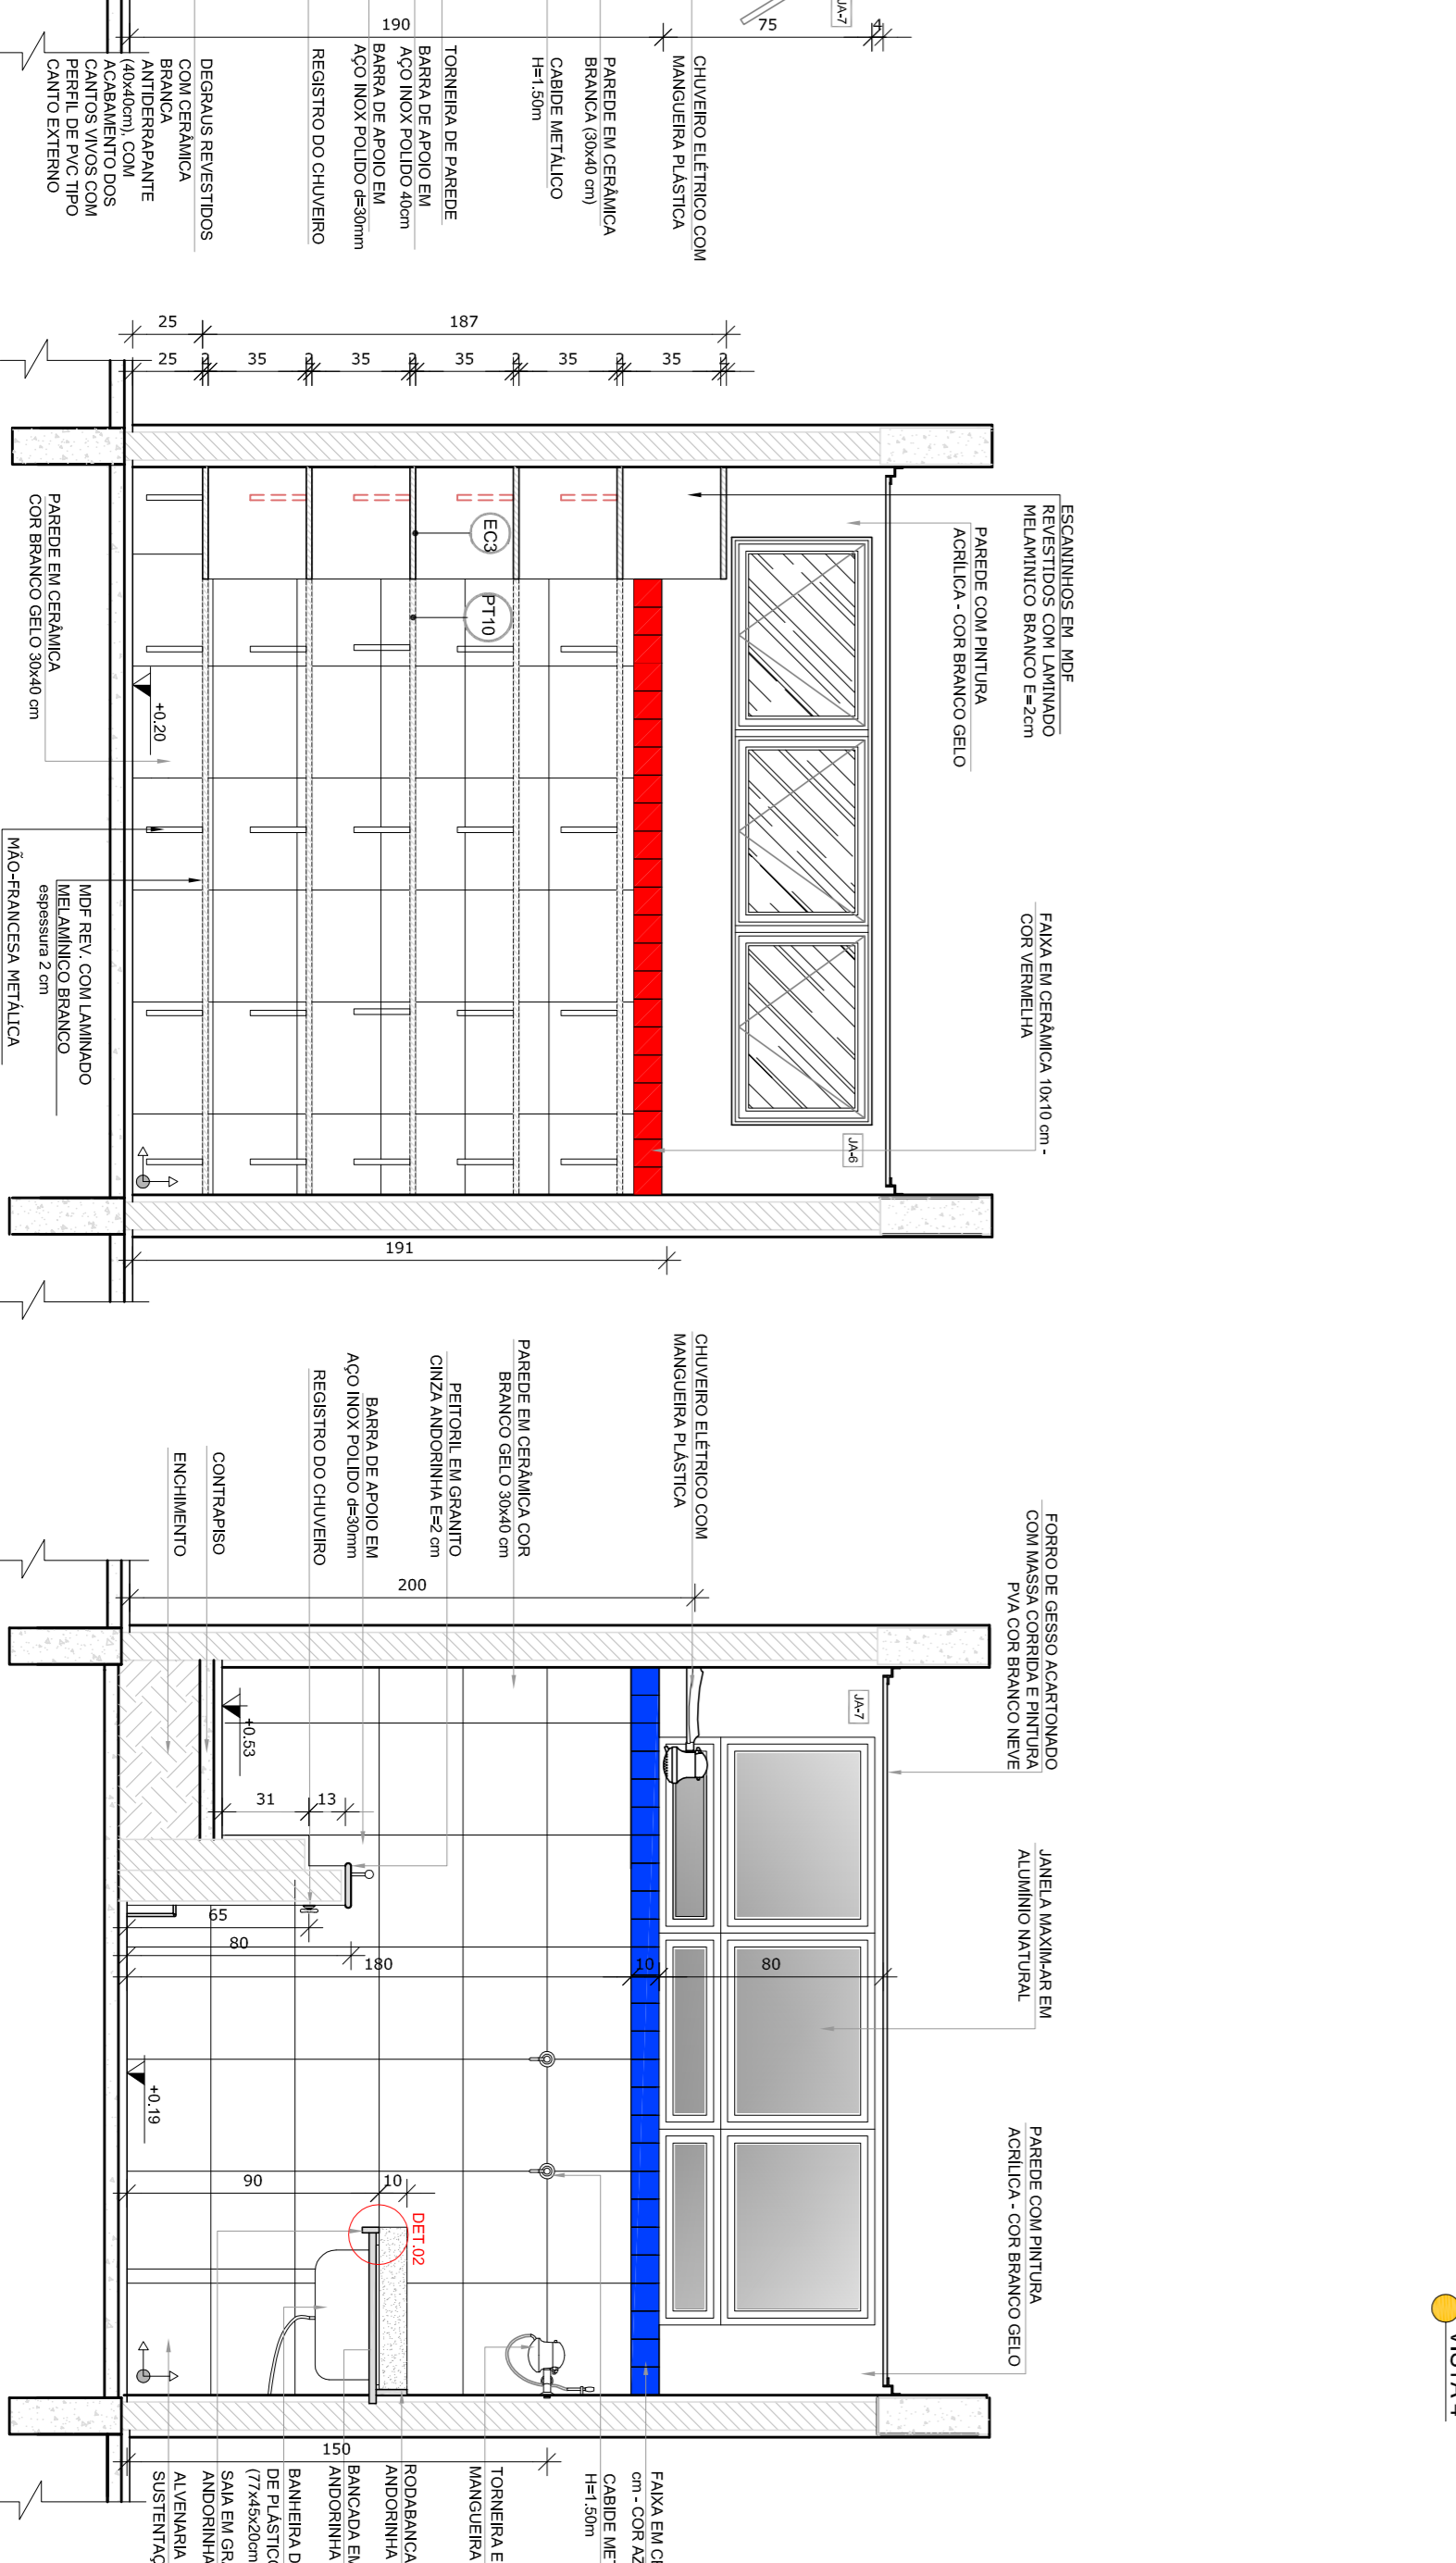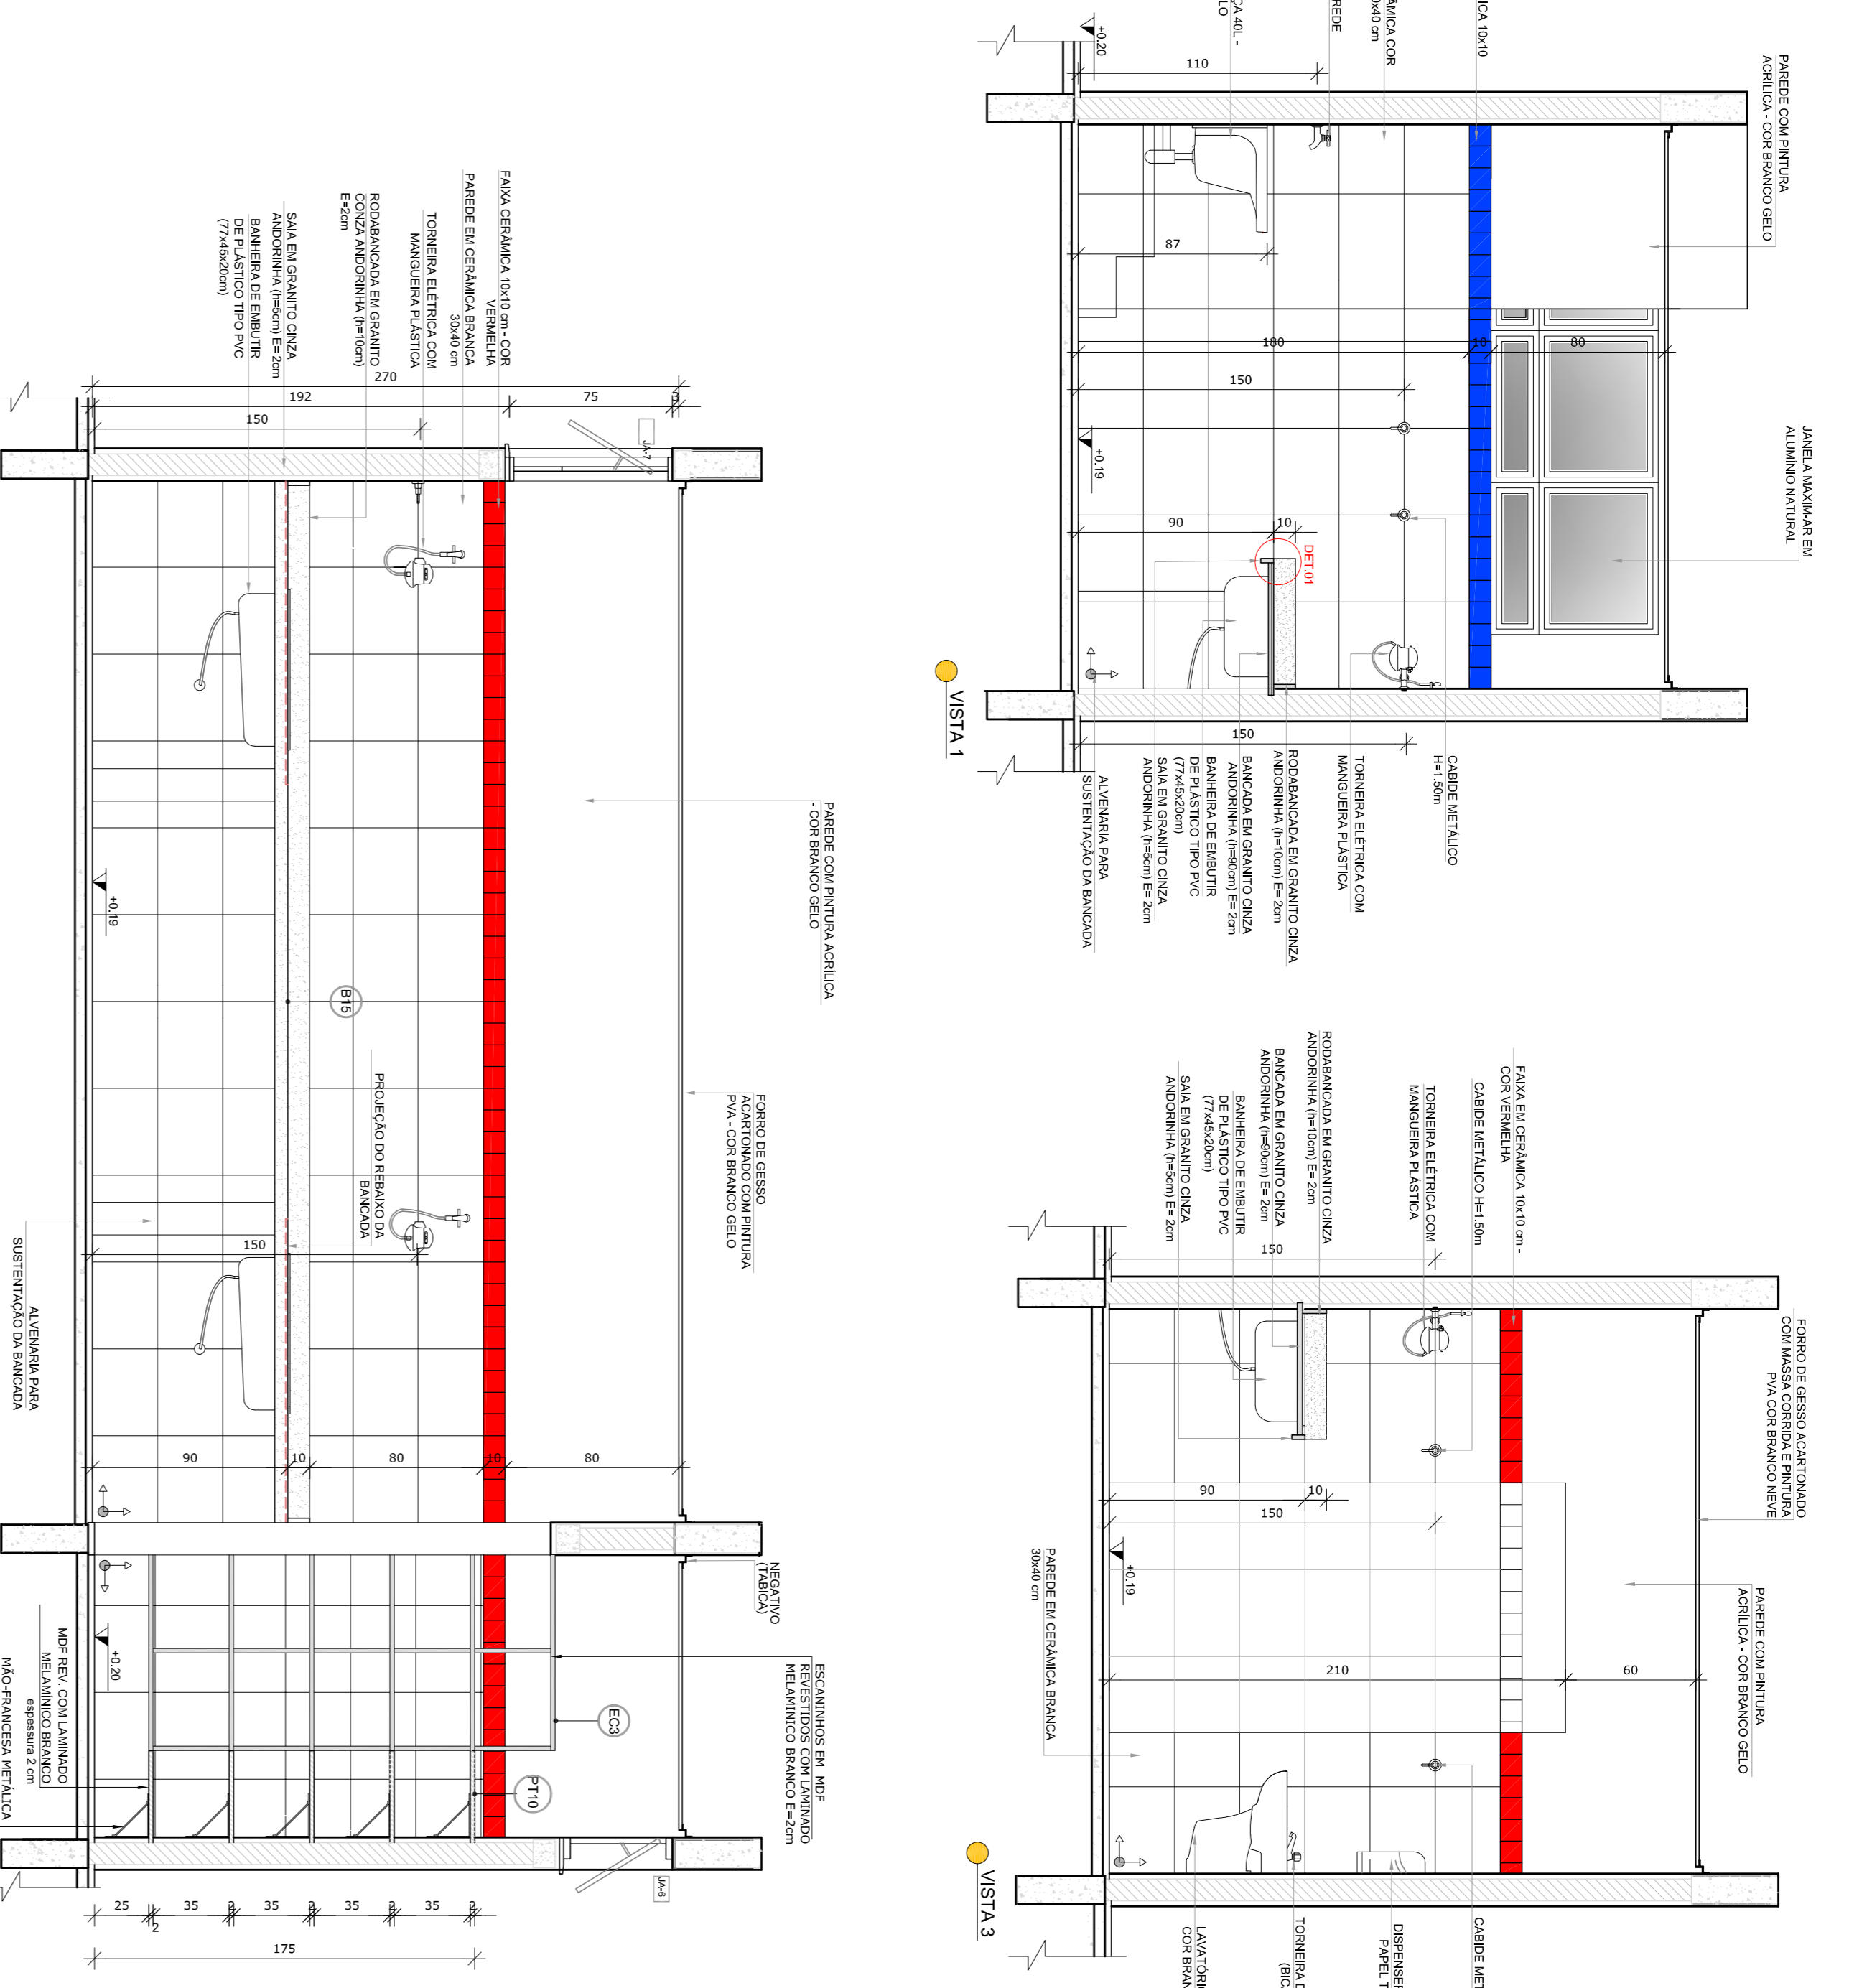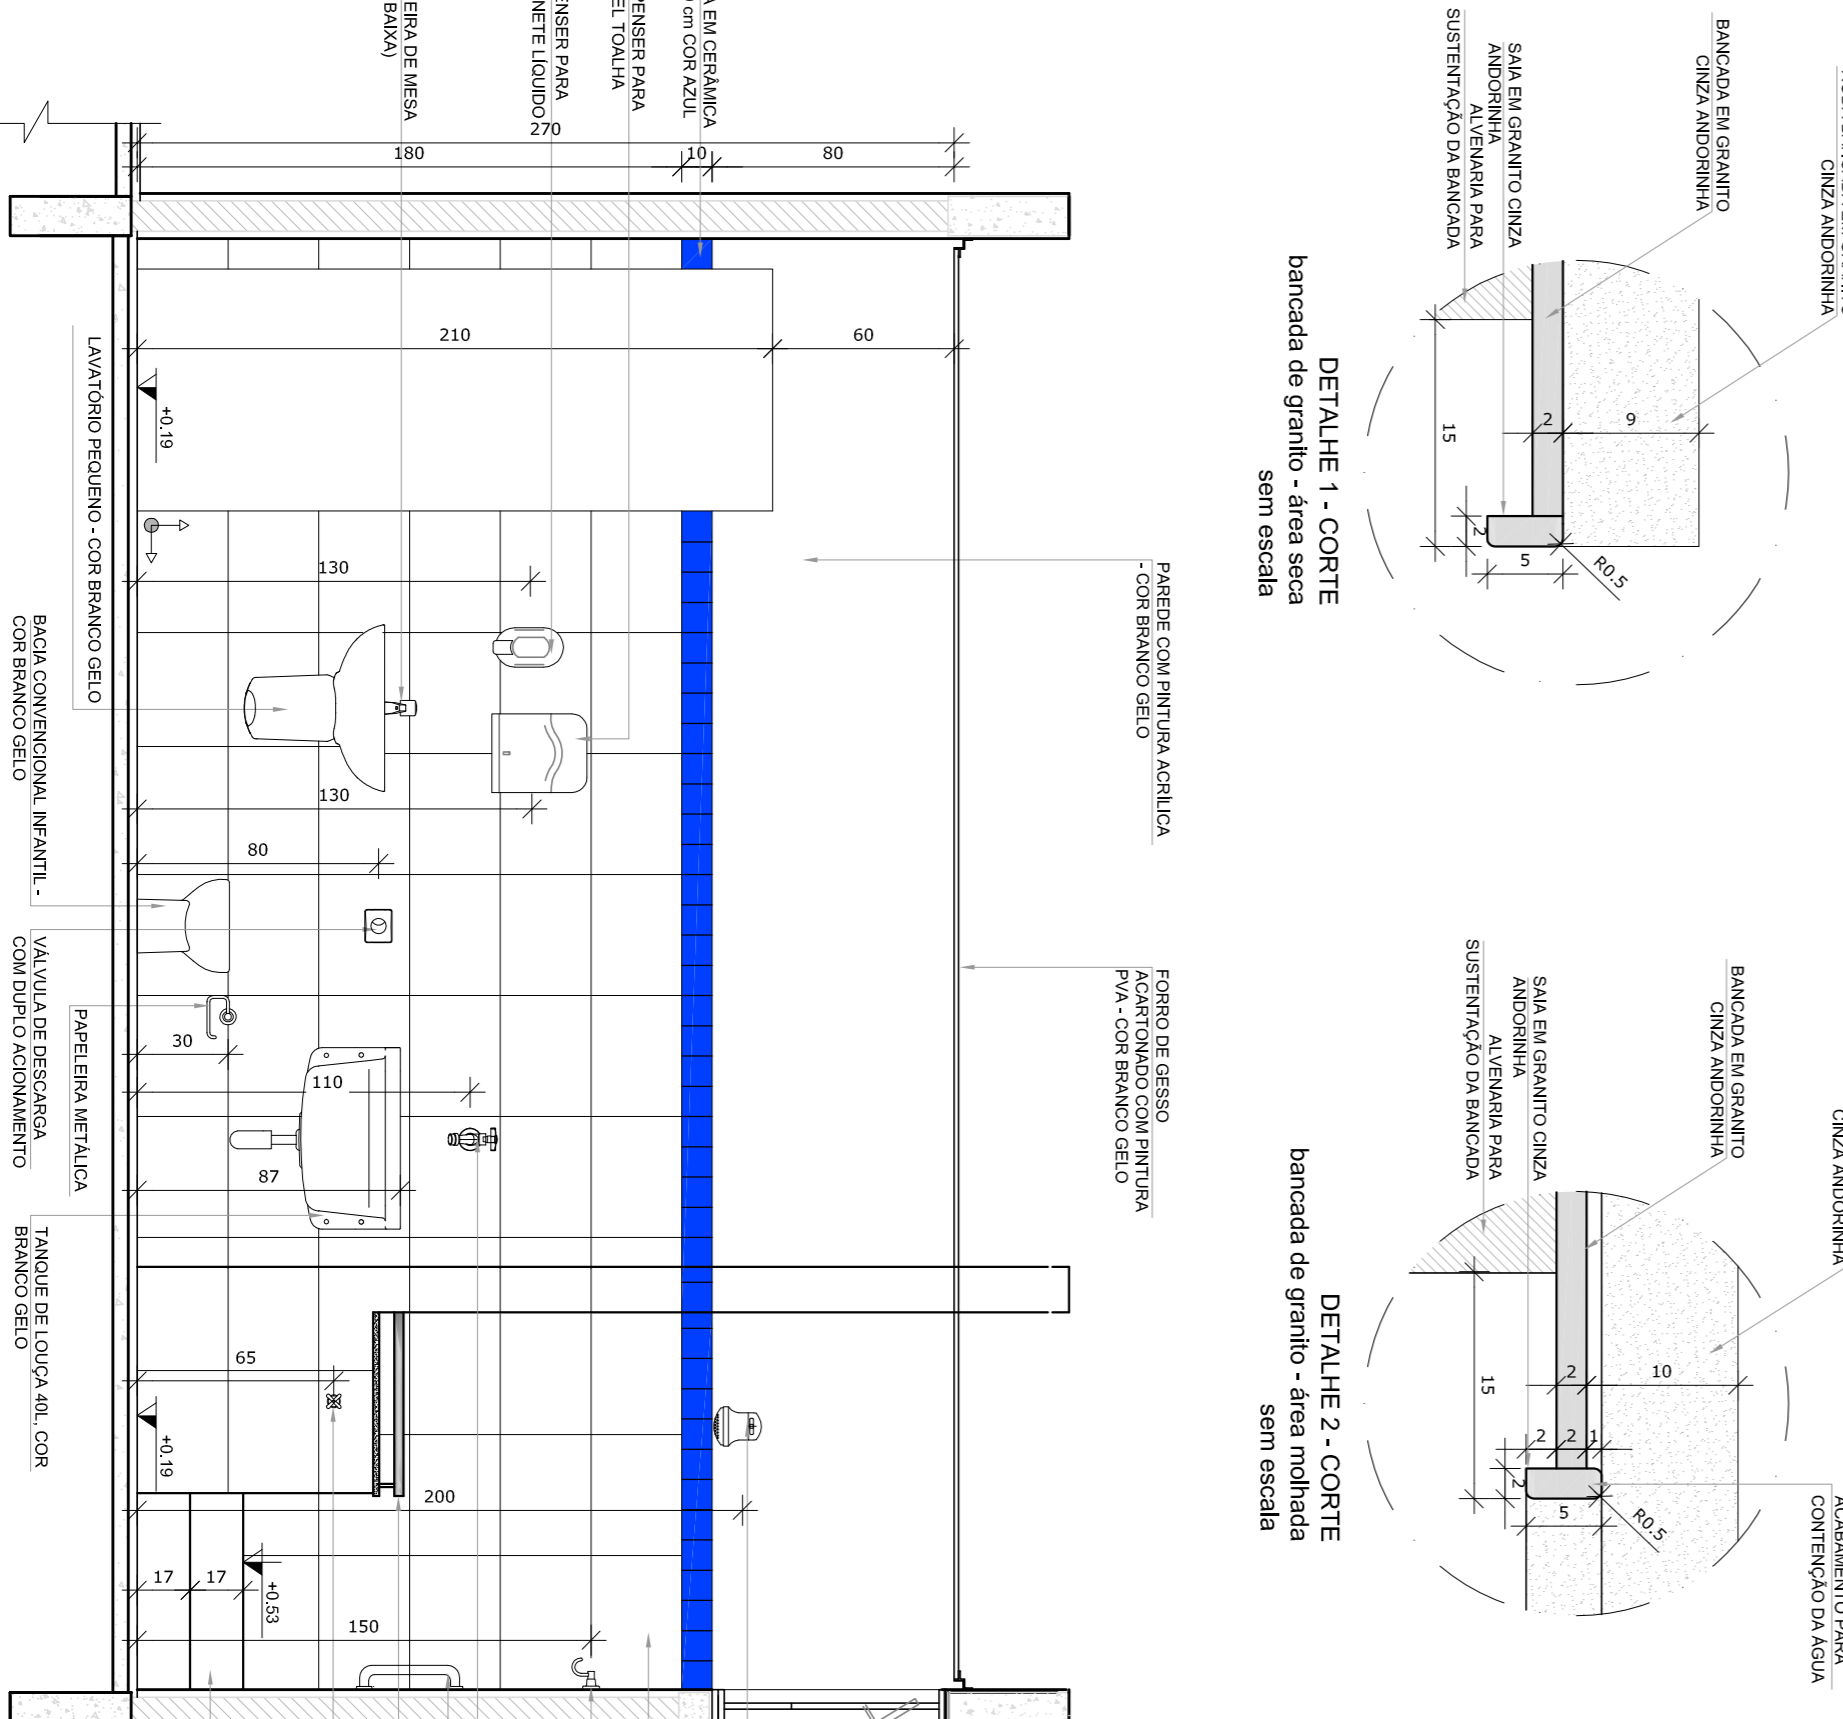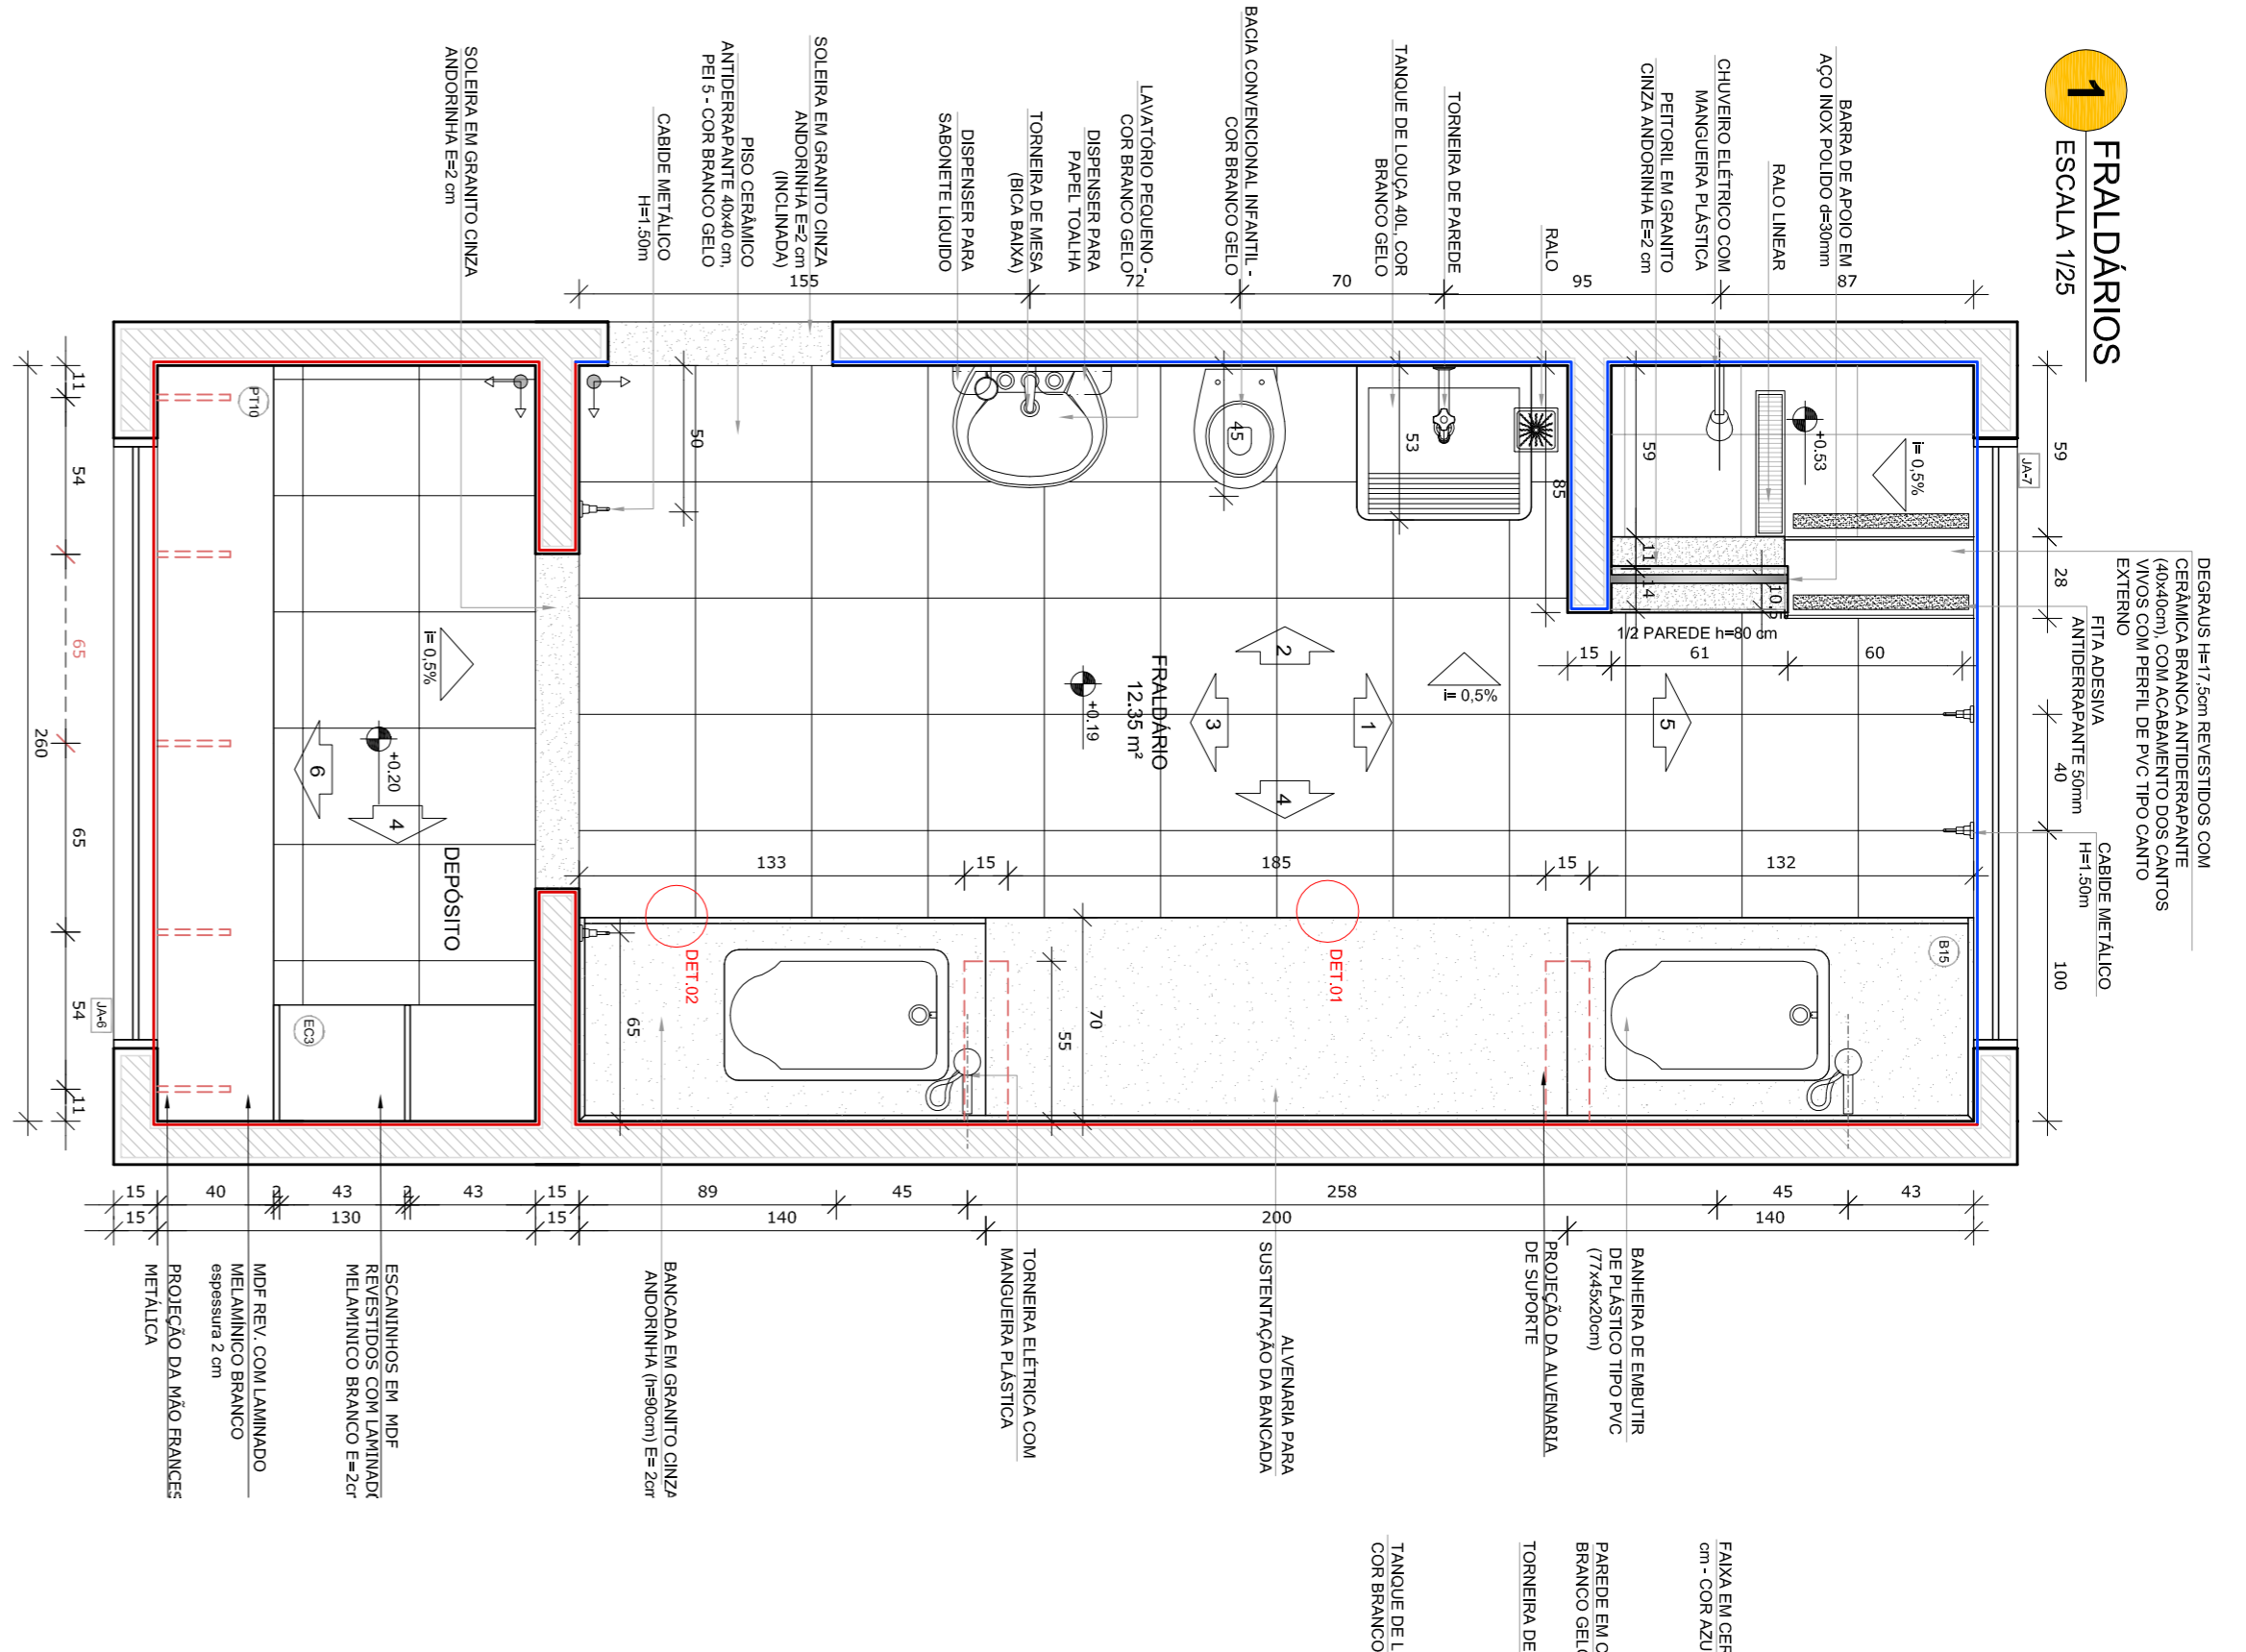

NOTAS


- REVISÃO E ANTES EMITIDOS;
- VERIFICAR POSIÇÃO EXATA DOS PILARES NO PROJETO ESTRUTURAL;
- VERIFICAR DETALHES CONSTRUTIVOS REFINADOS NAS FRANJAS DE DETALHAMENTO;
- REVISÃO COMPLETA DOS DETALHES DE PROJETO QUANTO A MEMORIAL DESCRITIVO, PRELIMINAR A MEMORIAL DESCRITIVO E MEMORIAL DE EXECUÇÃO;
- ALTERAÇÕES NESTE PROJETO SOMENTE COM AUTORIZAÇÃO EXPRESSA DO FINE

REFERÊNCIAS:

- PLANILHA DE QUANTITATIVOS
- MEMORIAL DESCRITIVO E ESPECIFICAÇÕES TÉCNICAS

LEGENDA:

- INDICAÇÃO DE VISTAS
- INDICAÇÃO DE CORTES
- INDICAÇÃO DE FACHADAS
- INDICAÇÃO DE PORTAS E JANELAS
- INDICAÇÃO DE ELEMENTOS (BANCADAS, TRAVESSERAS E ETC.)
- ESPECIFICAÇÕES DE MATERIAS
- INDICAÇÃO DE EIVOS
- INDICAÇÃO DE MATERIAS (BANCADAS, TRAVESSERAS E ETC.)

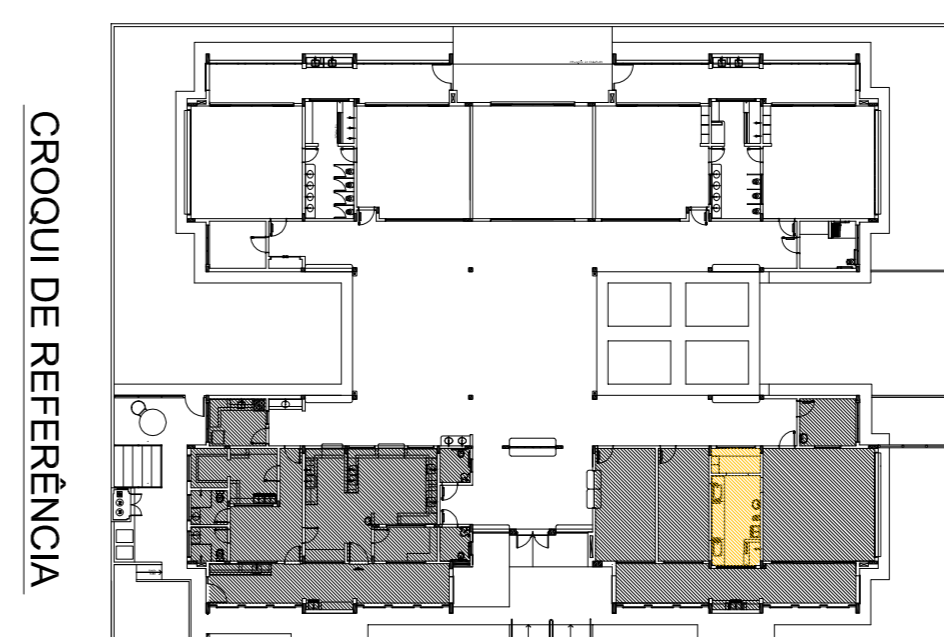

PROJETO PADRÃO - FNDE

Ministério da Educação

PROJETO DE ARQUITETURA

PROGRAMA PROINFÂNCIA - PROJETO TIPO 2

PROJETO DE ARQUITETURA

AMPLIAÇÃO DO BLOCO A

FRALDÁRIO

ARQ





19/35

02
JANEIRO 2017
01
AGOSTO 2016

ANEXO 1
ANEXO 2
1 LACTÁRIO E HIGIENIZAÇÃO

ESCALA 1/25

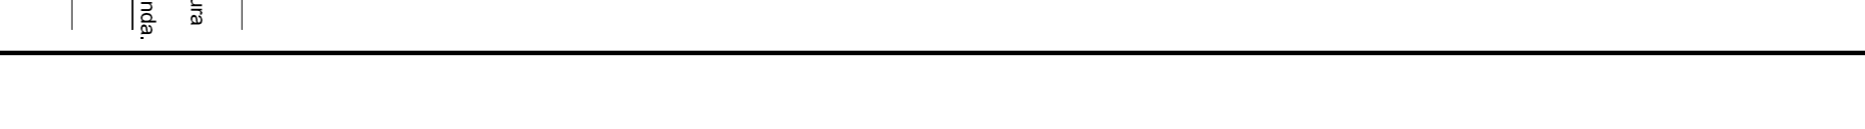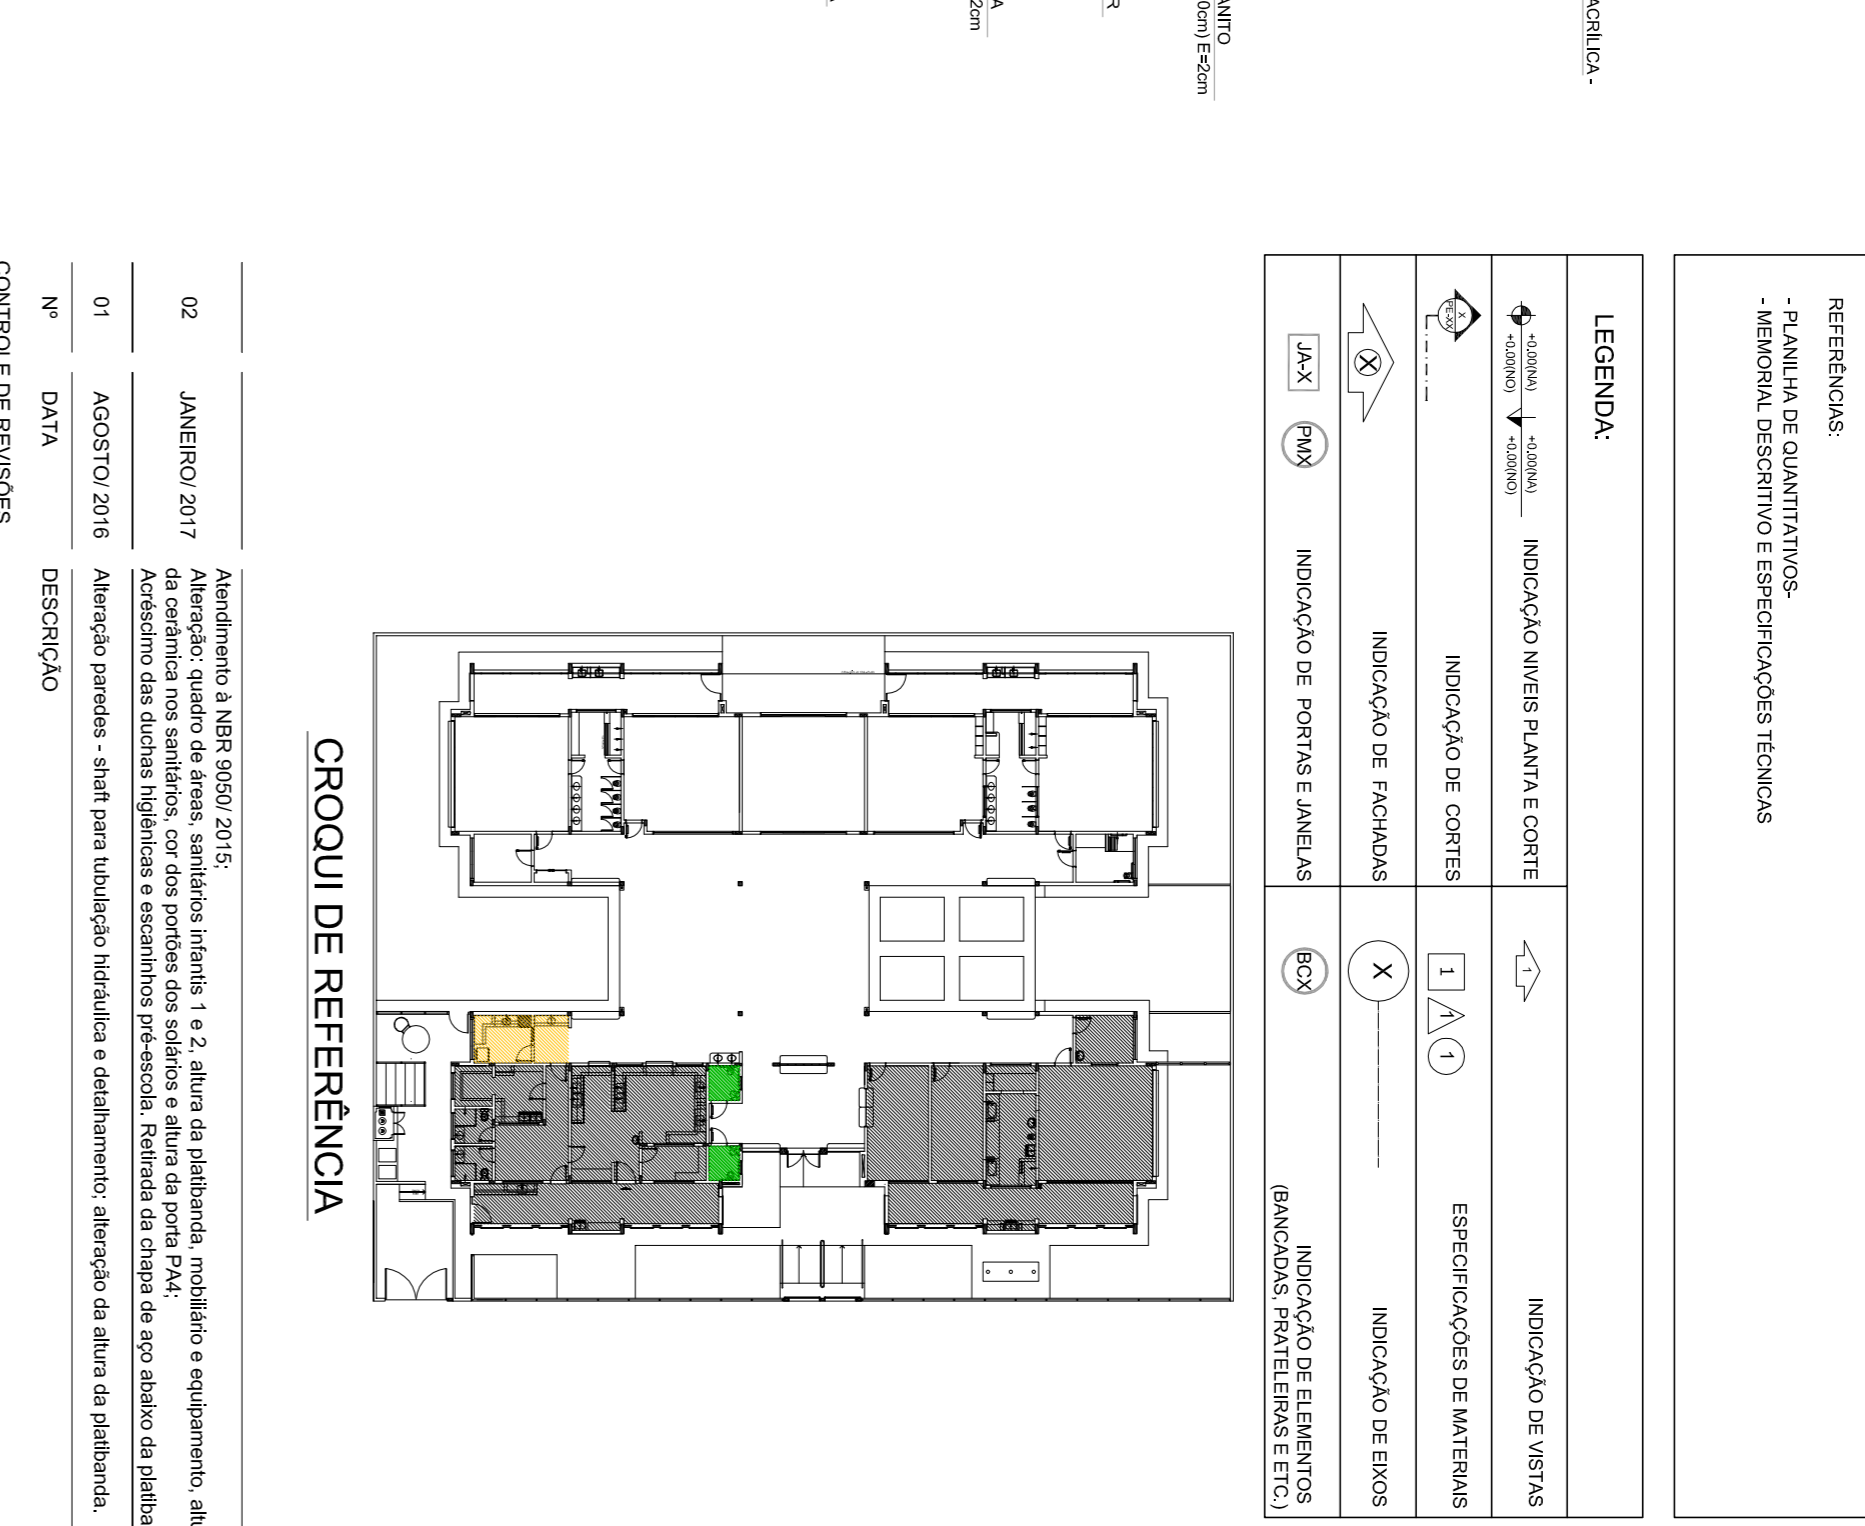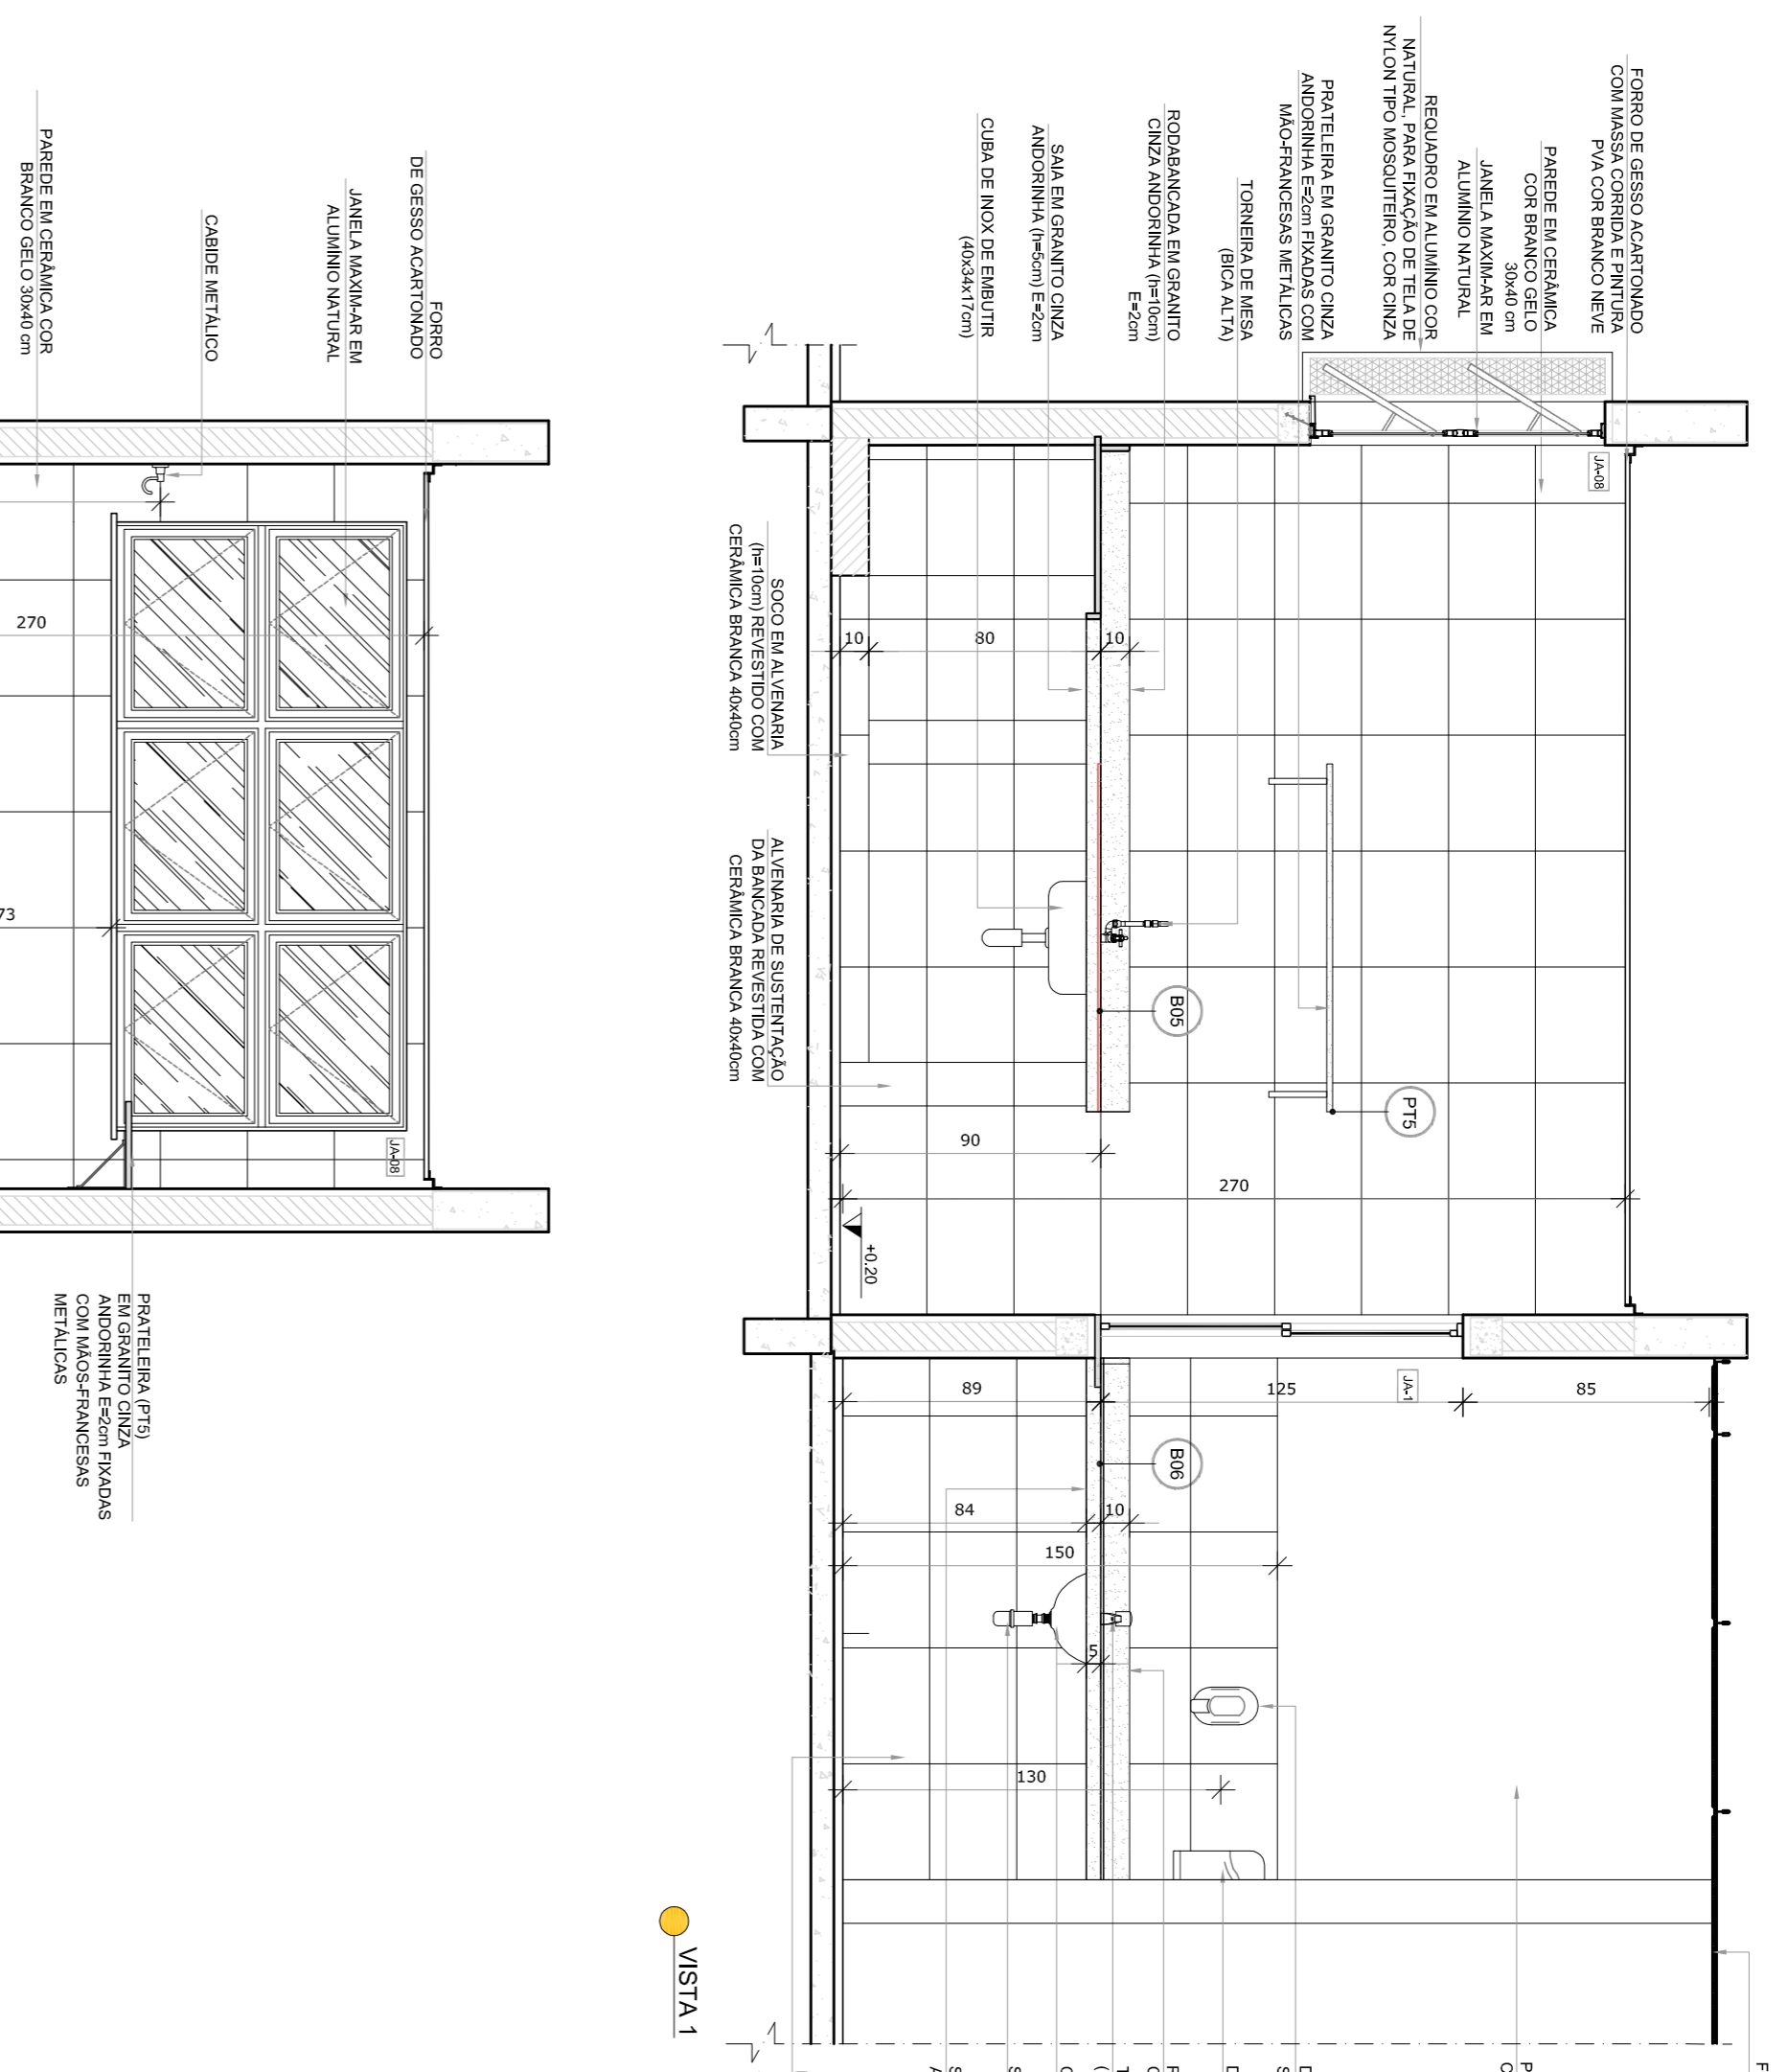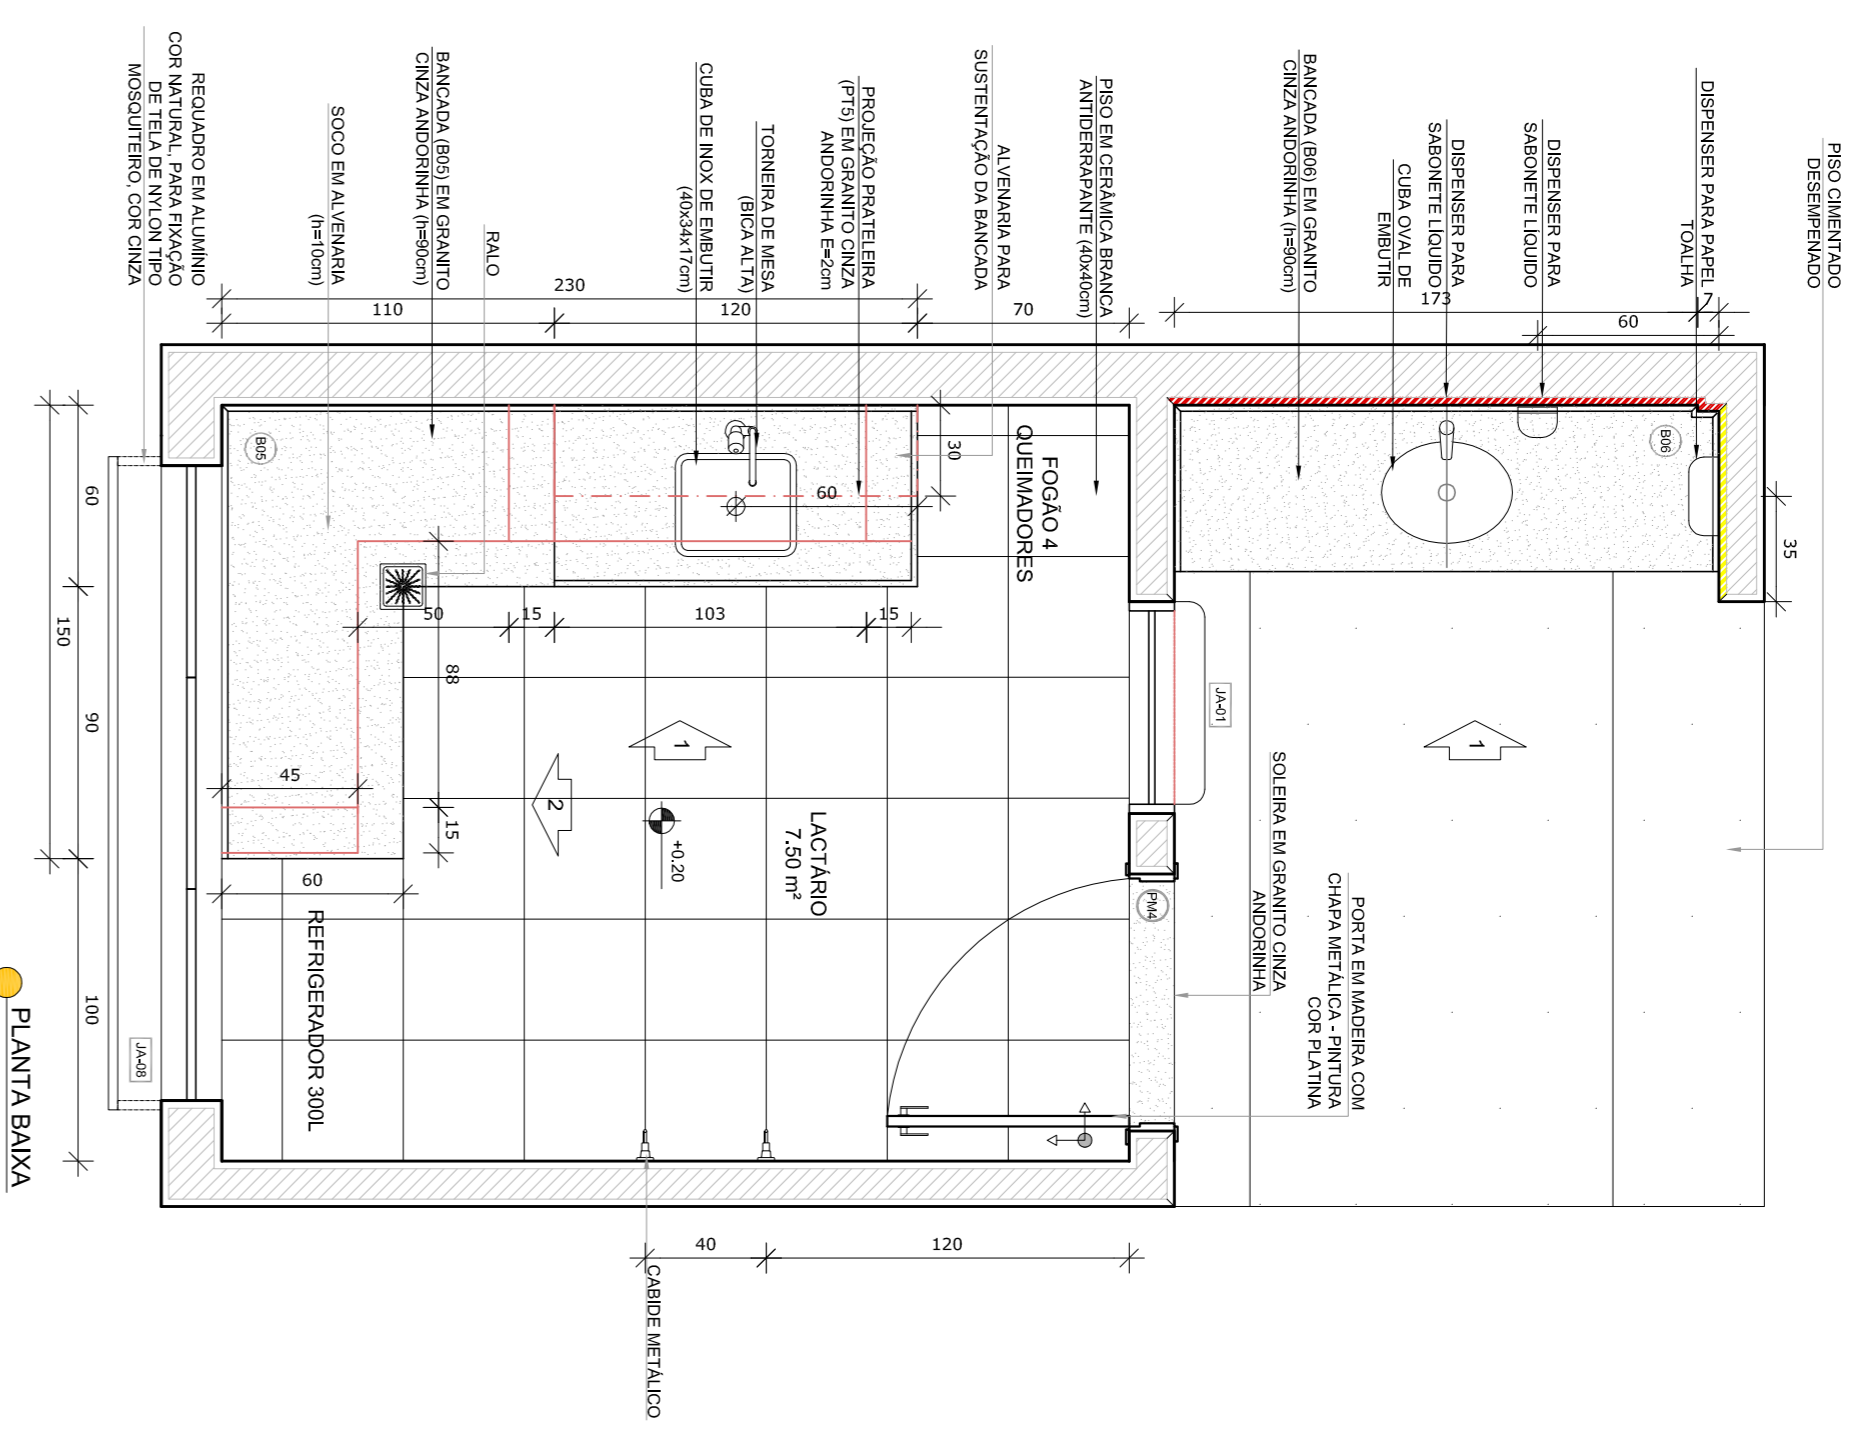

2 SANITÁRIO PNE FEM. E MASC.

ESCALA 1/25

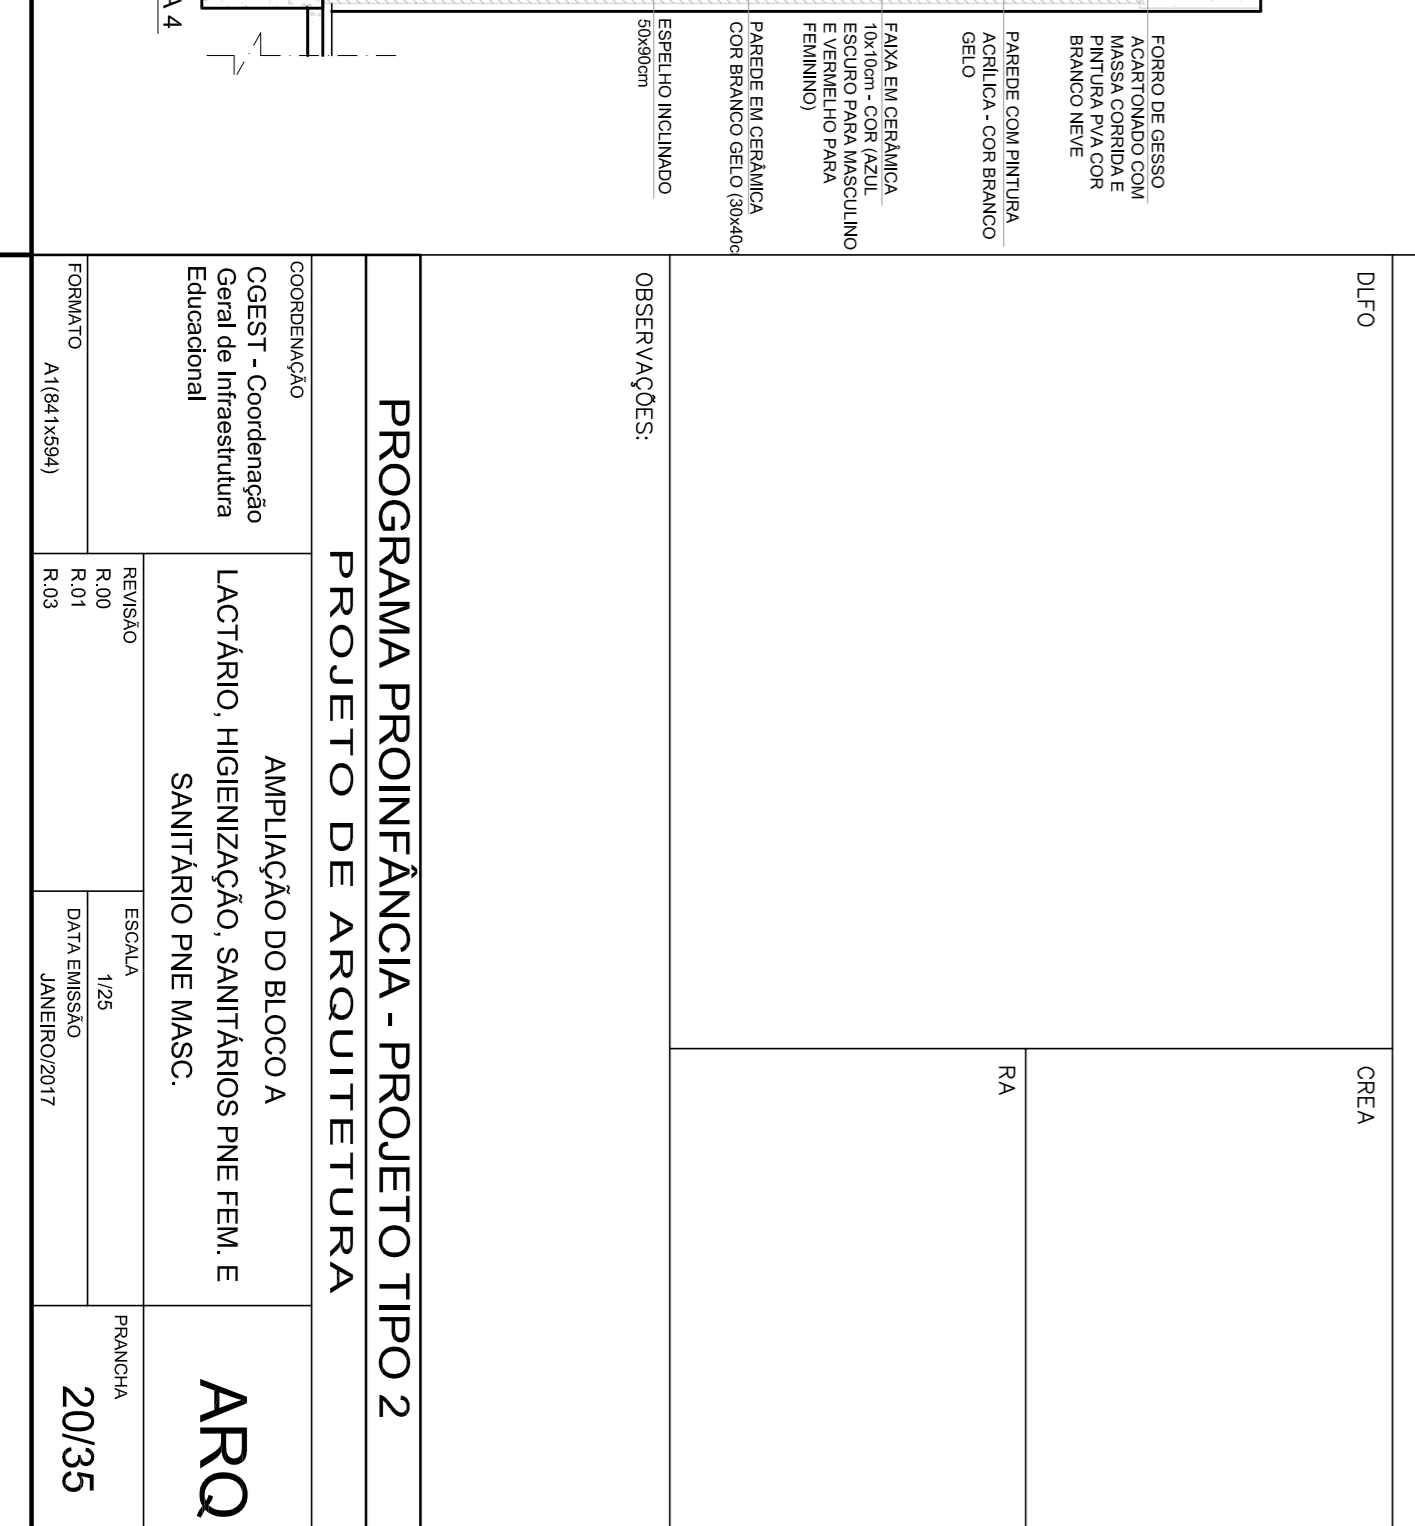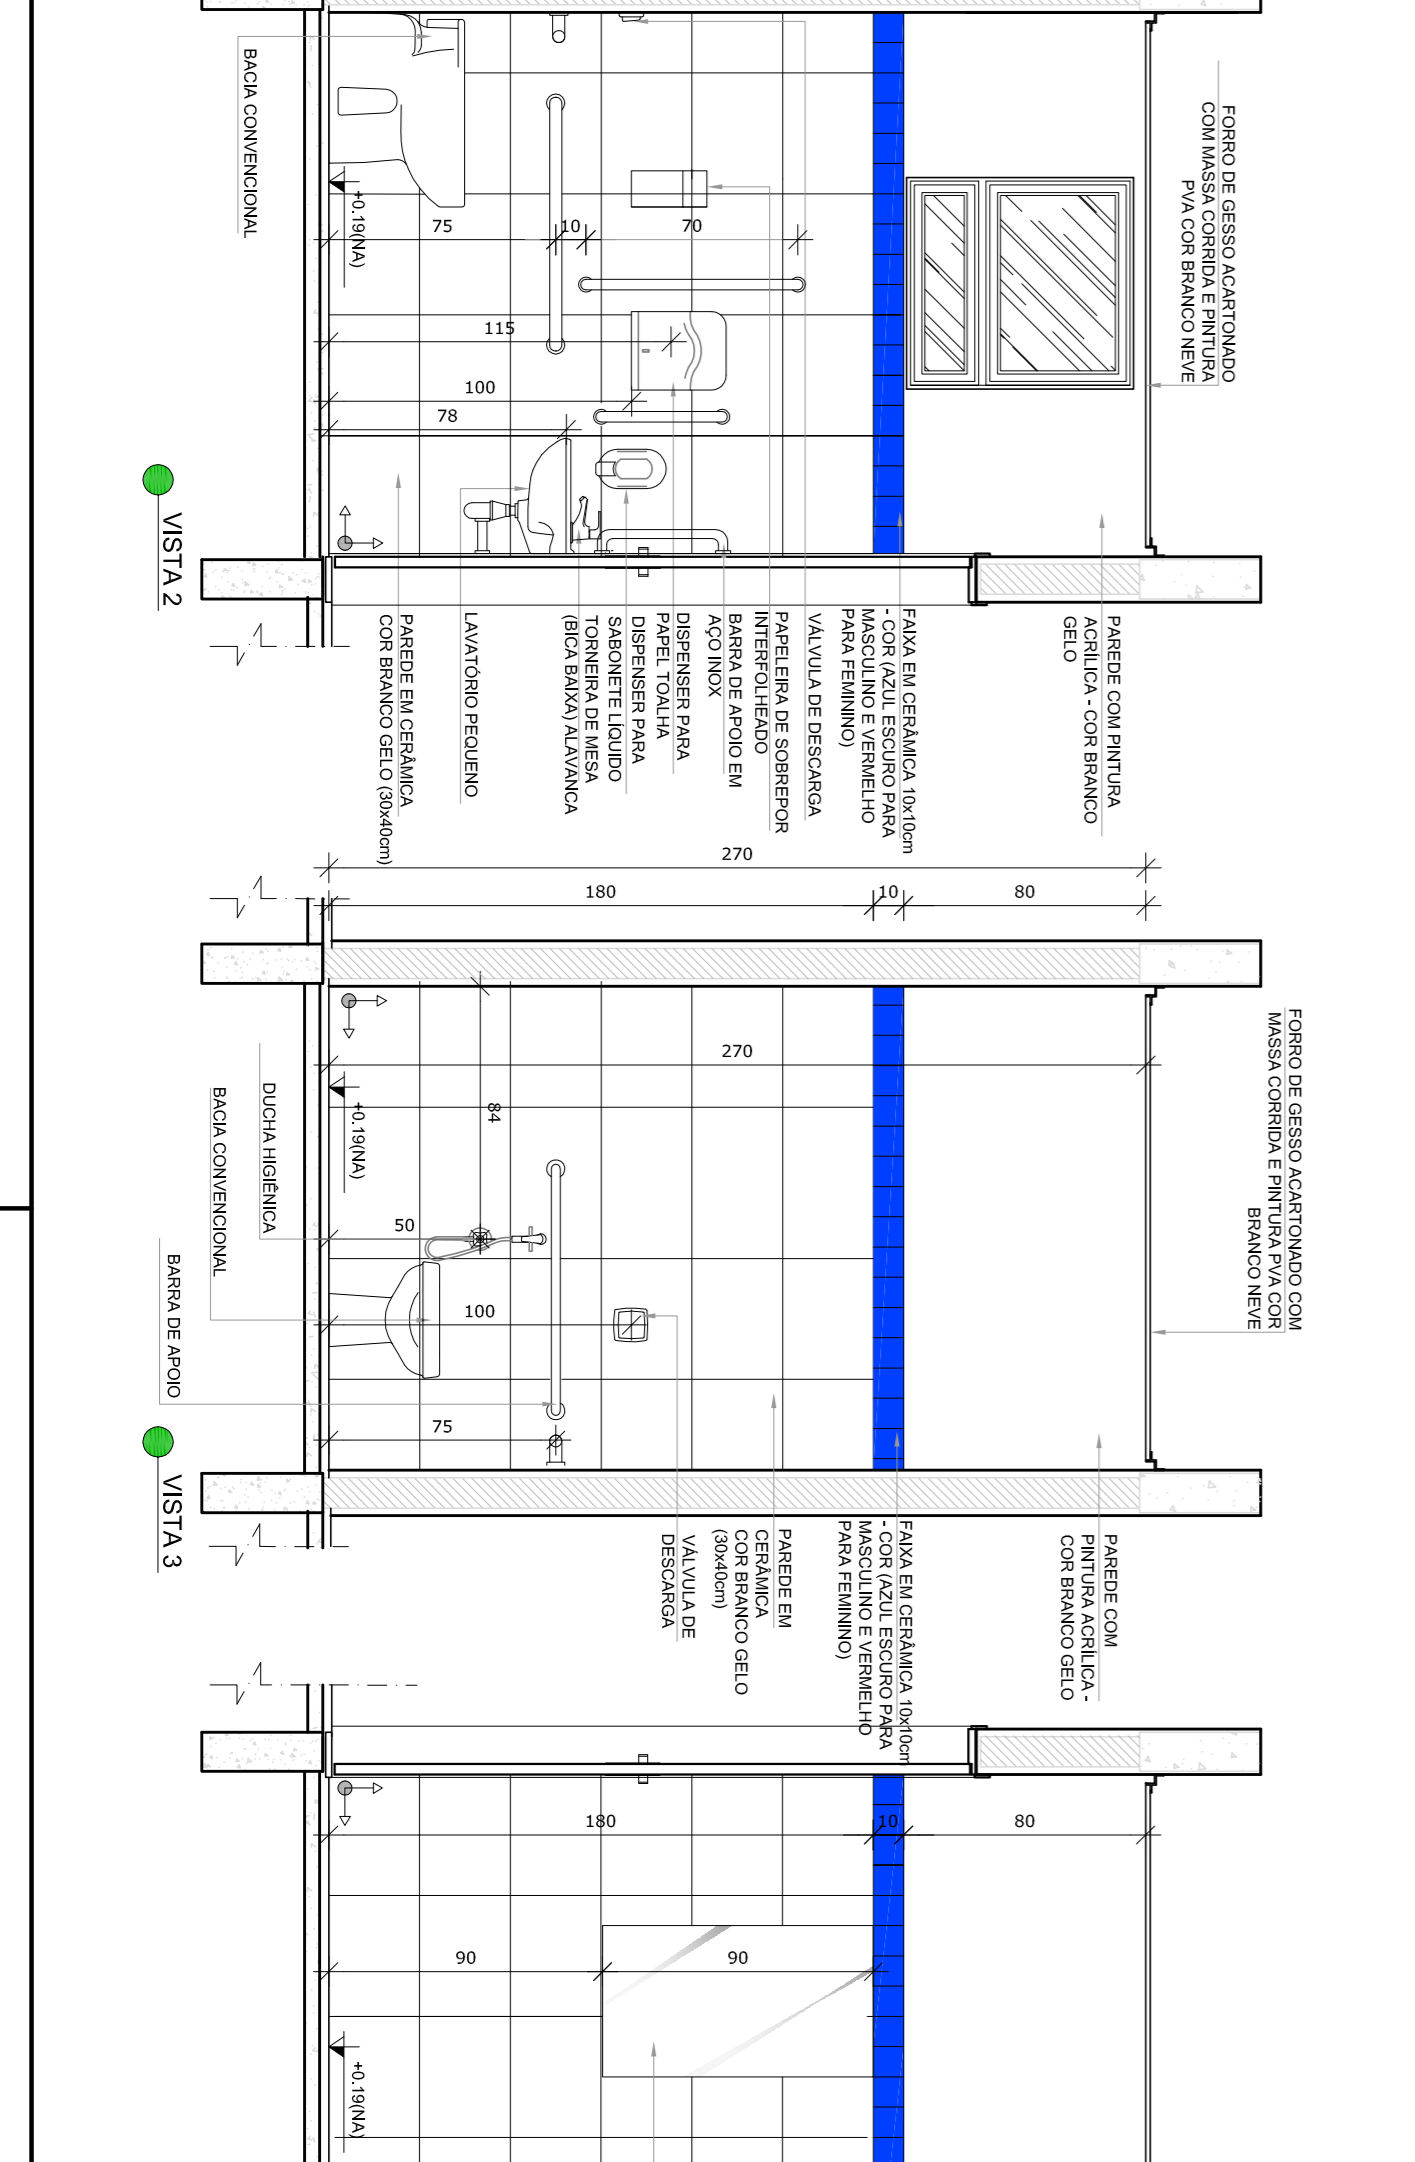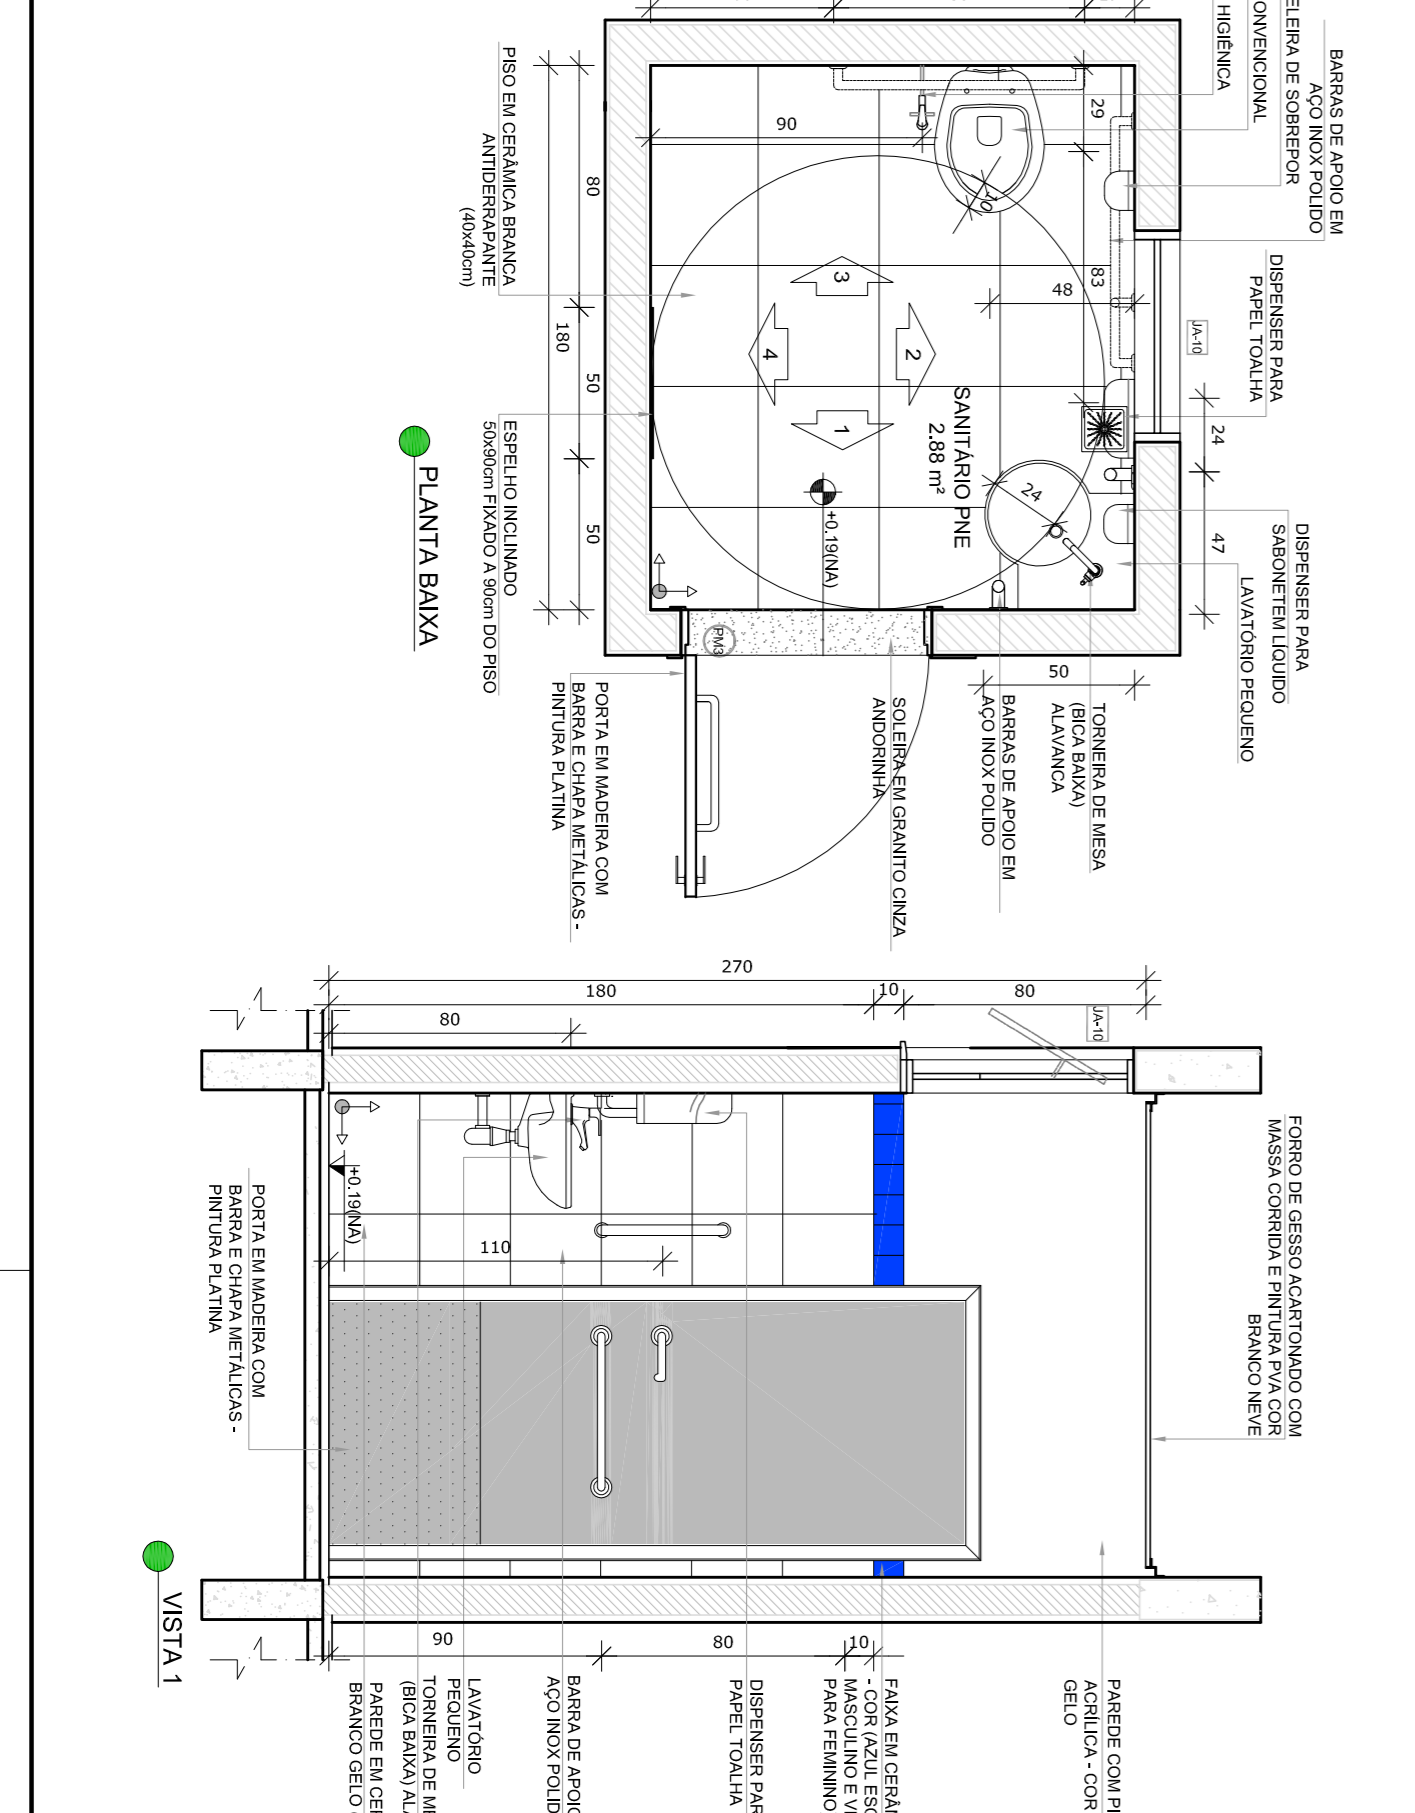

NOTAS


- MEDIDAS E ANTES EM METROS.
- VERIFICAR POSIÇÃO EXATA DOS PILARES NO PROJETO ESTRUTURAL.
- EM CASO DE CONFLITO DE INFORMAÇÕES ENTRE O PROJETO GRÁFICO E O MEMORIAL DESCRITIVO, PREVALECE A INFORMAÇÃO CONTIDA NOS DESENHOS.
- ALTERAÇÕES NESTE PROJETO SOMENTE COM AUTORIZAÇÃO EXPRESSA DO FNDE

REFERÊNCIAS:

- PLANTAS DE SANITÁRIOS
- MEMORIAL DESCRITIVO E ESPECIFICAÇÕES TÉCNICAS

LEGENDA:

	INDICAÇÃO MURES PLANTA E CORTE	INDICAÇÃO DE VISTAS
	INDICAÇÃO DE CORTES	ESPECIFICAÇÕES DE MATERIAS
	INDICAÇÃO DE FACHOSAS	INDICAÇÃO DE EIXOS
	INDICAÇÃO DE PORTAS E JANELAS	INDICAÇÃO DE ELEMENTOS (BANCOS, PRATELERES E ETC.)

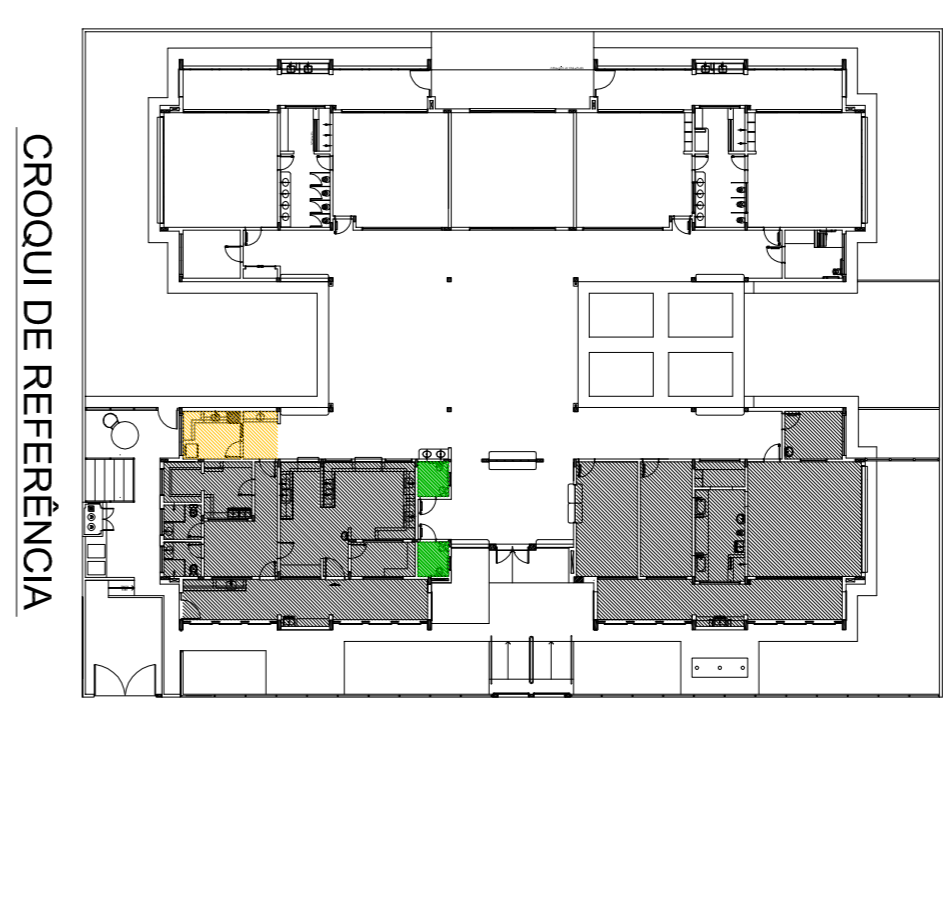

02
JANEIRO 2017
AGOSTO/2016
Atenção: parâmetros - stati para dimensionamento e detalhamento: atenução de altura da galbarranda.

CONTROLE DE REVISÕES


FNDE Fundação Nacional de Desenvolvimento da Educação

Ministério da Educação


PROJETO PADRÃO - FNDE

PROPRIETÁRIO:	FNDE
ENDEREÇO:	
MUNICÍPIO - UF:	
PROPRIETÁRIO:	
RESP. TÉCNICO:	CREA
AUTOR DO PROJETO:	CAU
DILFO:	CREA
CONSEQUÊNCIA:	AMPLIAÇÃO DO BLOCO A
OBJETIVO - Condensação Geral de Infraestrutura Educacional	LACTÁRIO, HIGIENIZAÇÃO, SANITÁRIOS PNE FEM. E SANITÁRIO PNE MASC.
FORMAÇÃO:	ARQ
PROJETO DE ARQUITETURA	20/35

1 LAVA MÃOS
ESCALA 1/25

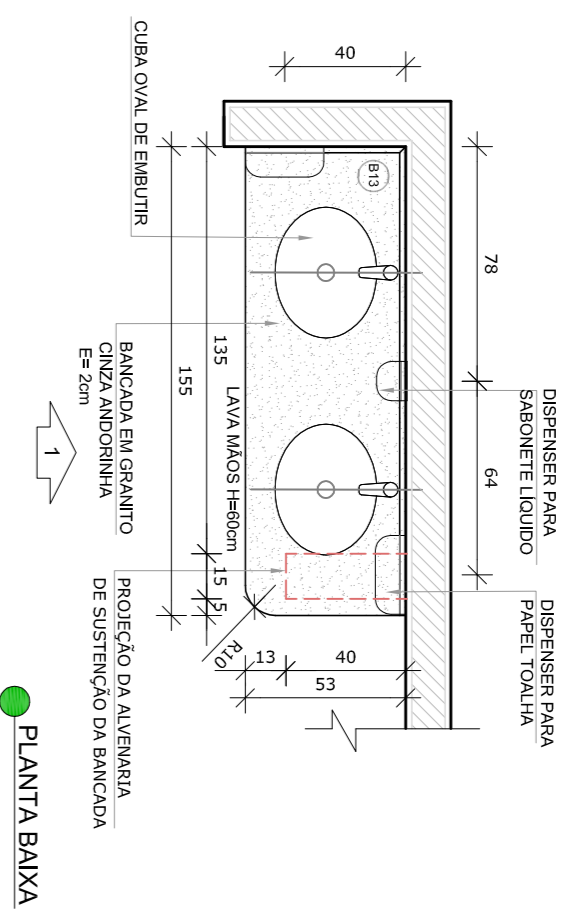


PLANTA BAIXA

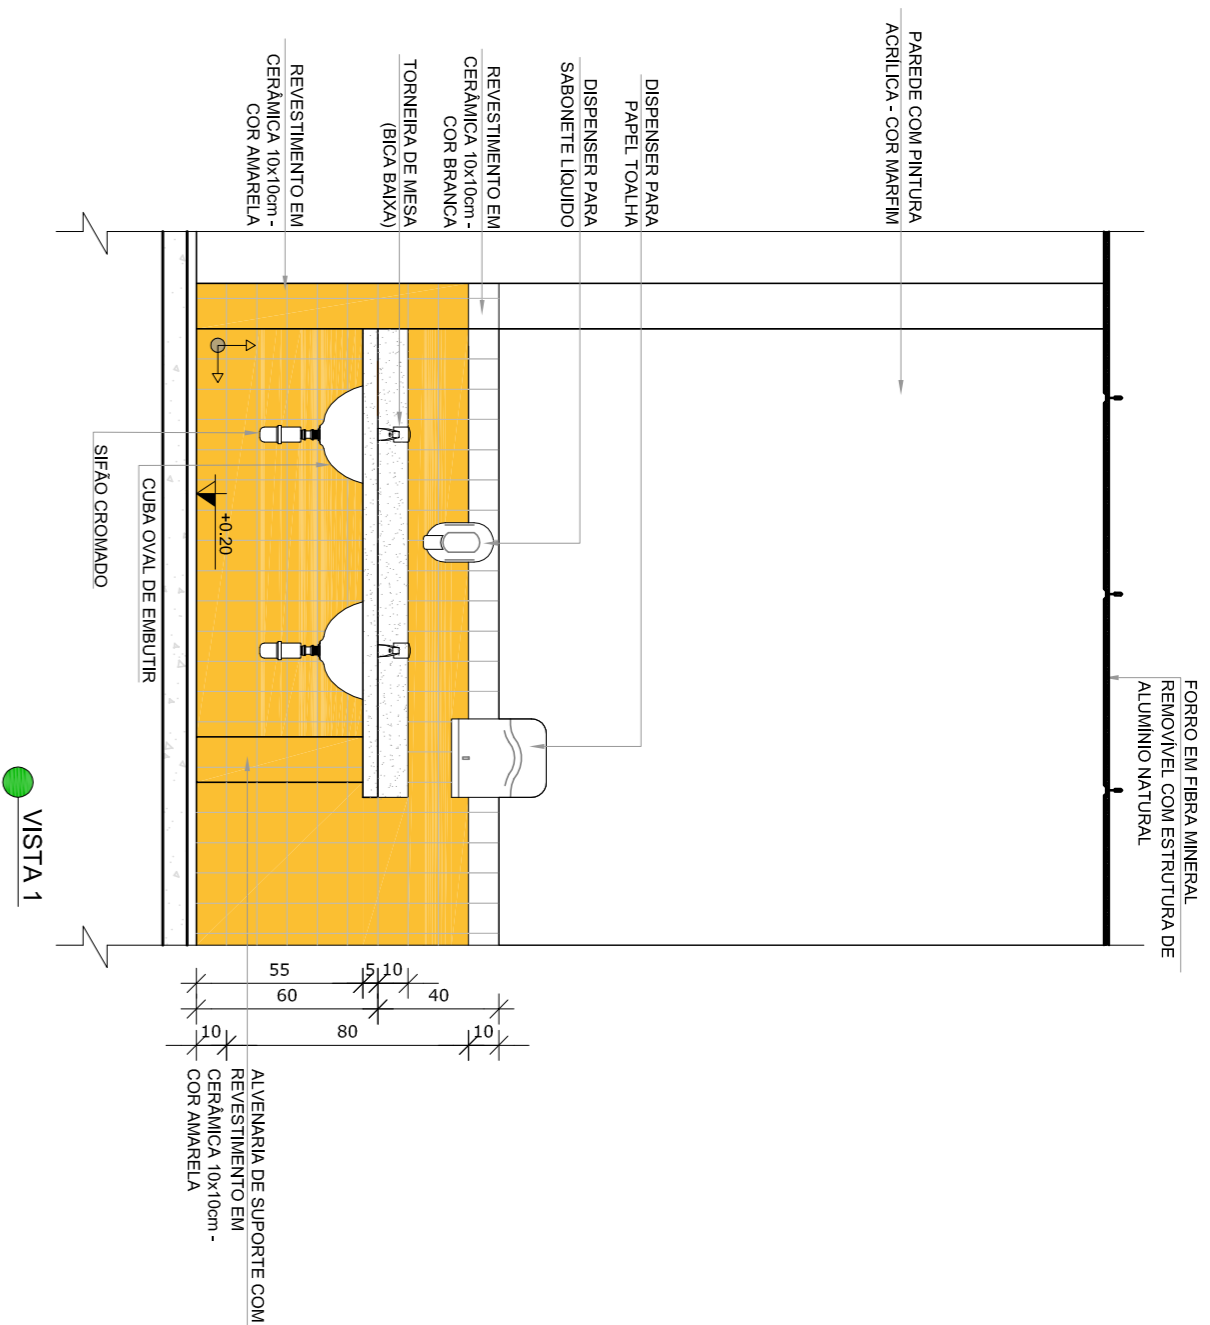


VISTA 1


2 SOLÁRIOS
ESCALA 1/25

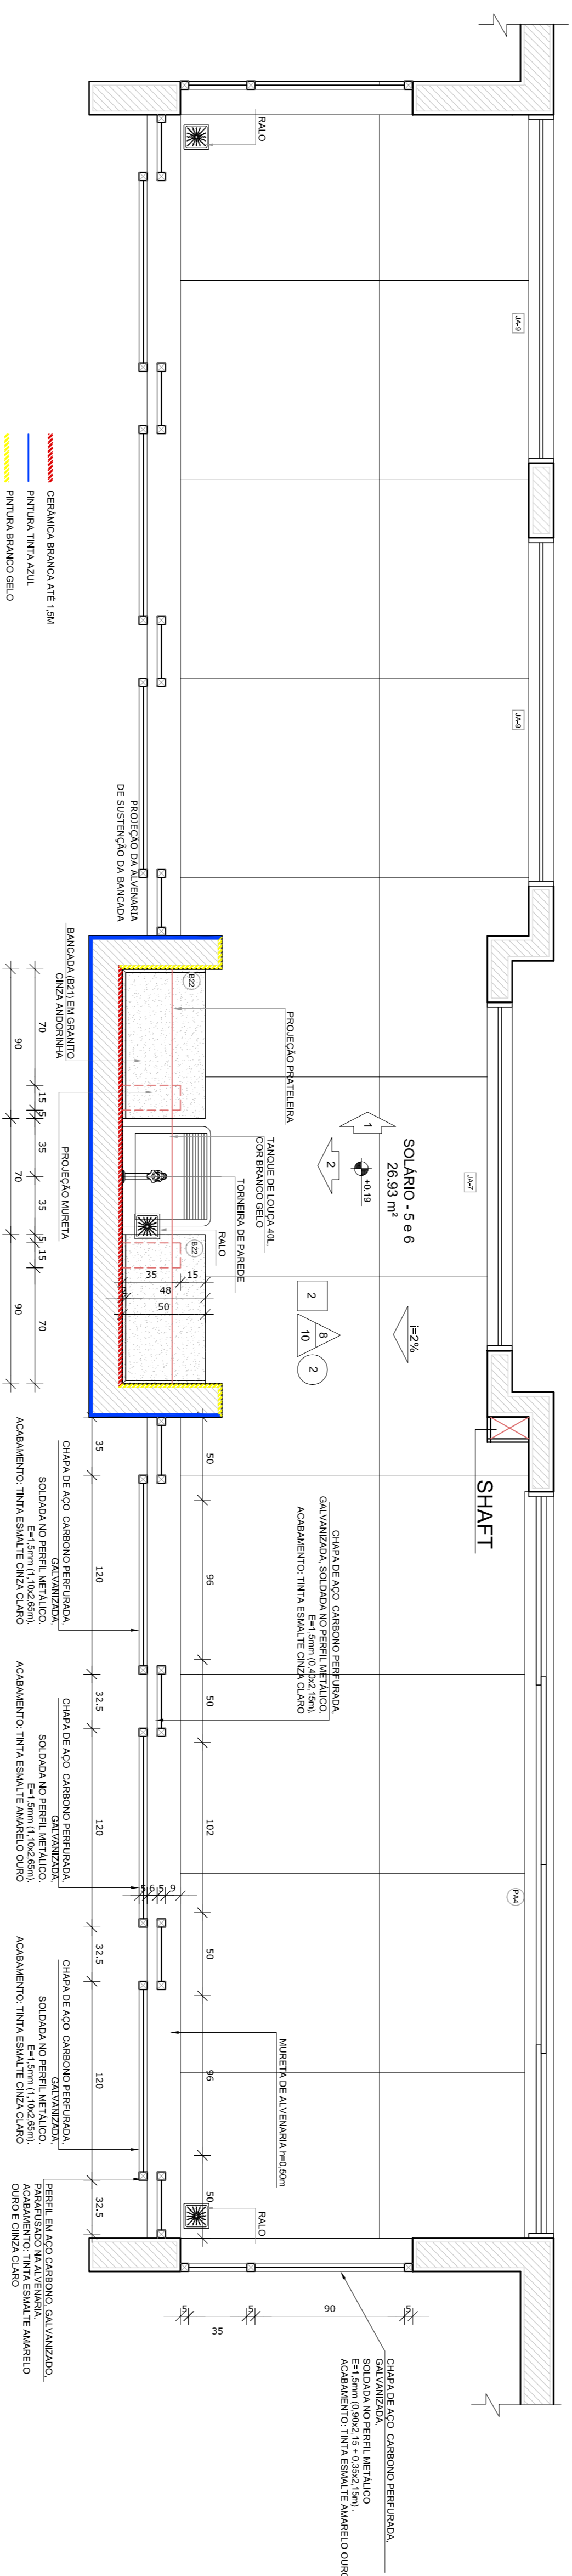


PLANTA BAIXA

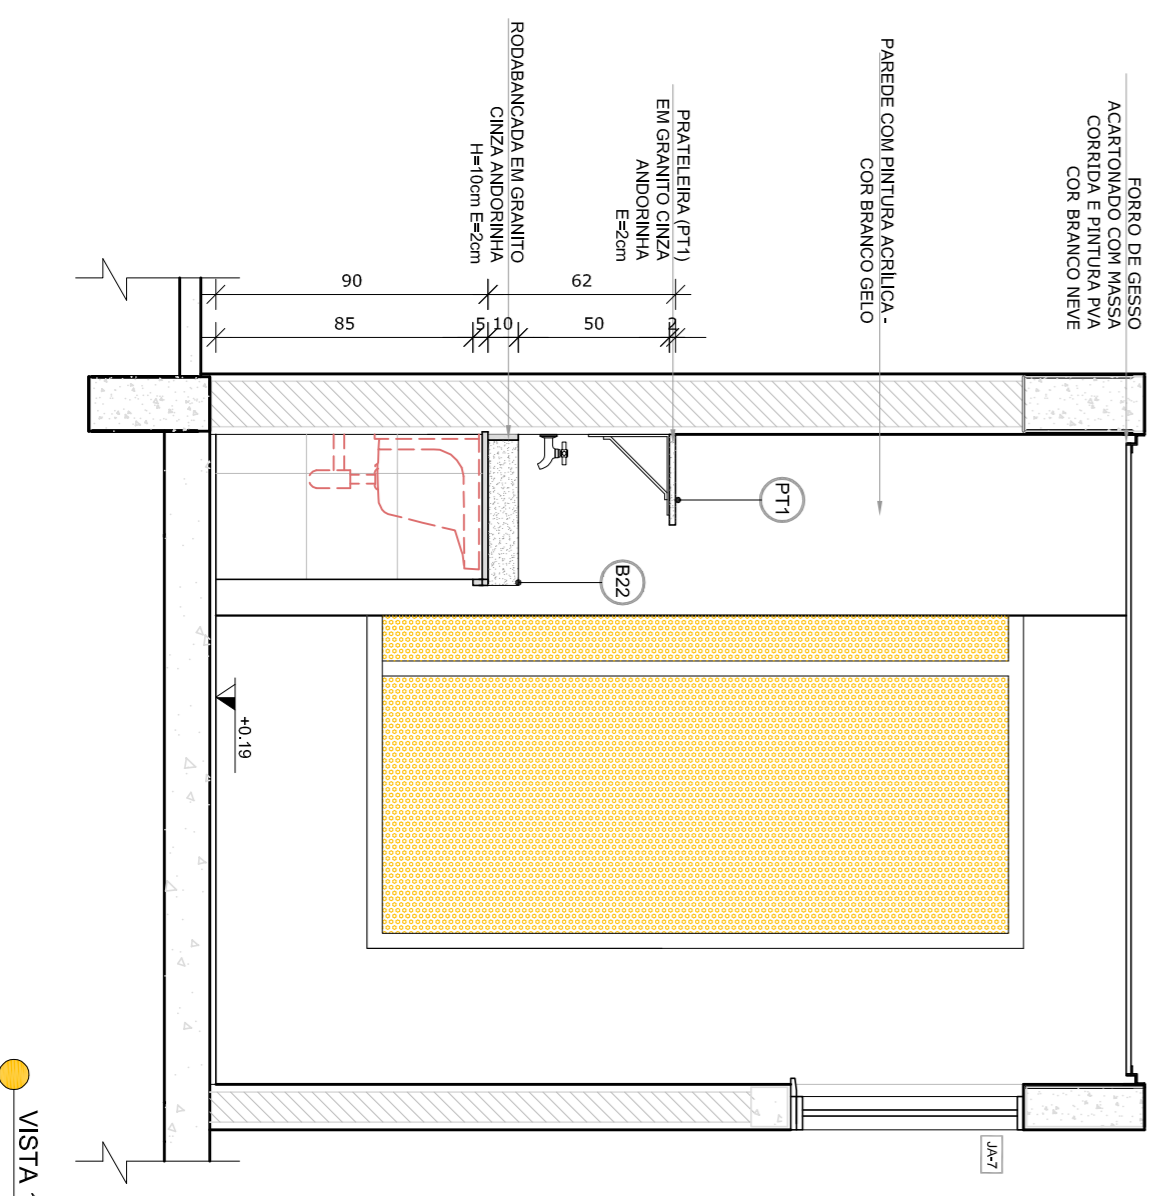

VISTA 1

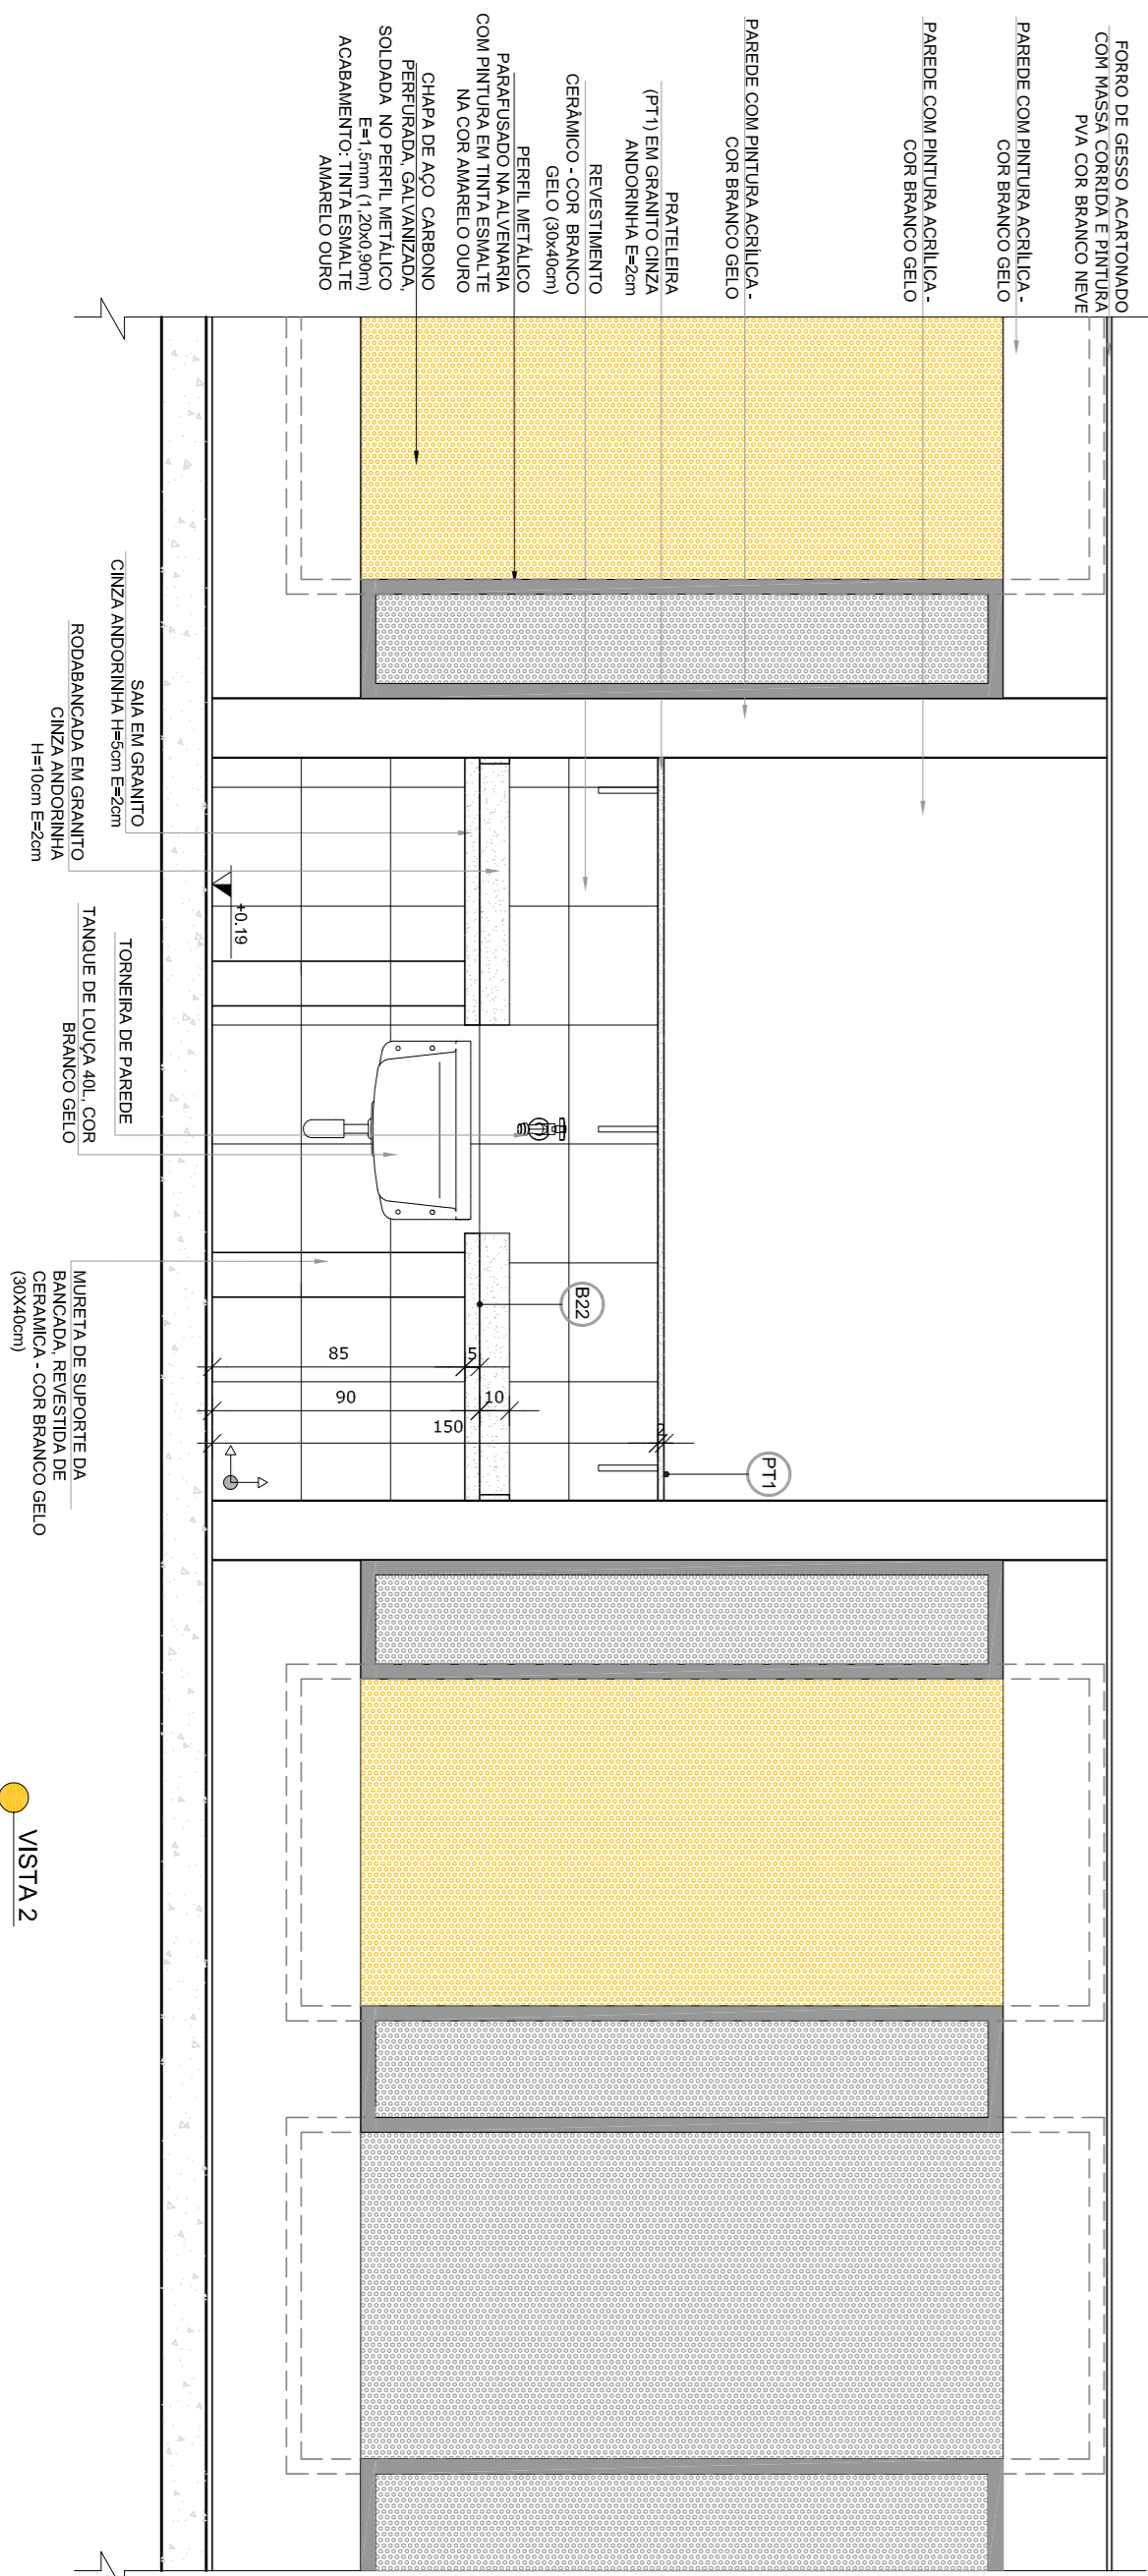

VISTA 2

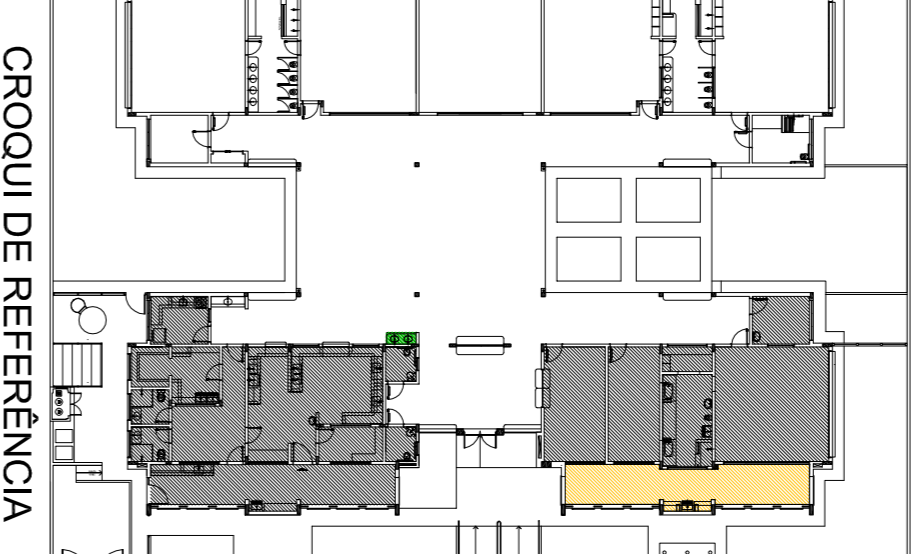

CROQUI DE REFERÊNCIA

- NOTAS
- MEDIDAS E NÍVEIS EM METROS;
 - VERIFICAR POSIÇÃO EXATA DOS PILARES NO PROJETO ESTRUTURAL;
 - VERIFICAR DETALHES CONSTRUTIVOS PERTINENTES NAS PRANÇAS DE DESEMPENHO;
 - INFORMAÇÃO CONTIDA NOS DESENHOS É DE RESPONSABILIDADE DO PROJETISTA E O PROJETISTA ASSUME A RESPONSABILIDADE POR ELA;
 - ALTERAÇÕES NESTE PROJETO SOMENTE COM AUTORIZAÇÃO EXPRESSA DO FINCE
- REFERÊNCIAS:
- PLANILHA DE QUANTITATIVOS;
 - MEMORIAL DESCRITIVO E ESPECIFICAÇÕES TÉCNICAS

LEGENDA:		
	INDICAÇÃO NÍVEIS PLANTA E CORTE	INDICAÇÃO DE VISTAS
	INDICAÇÃO DE CORTES	ESPECIFICAÇÕES DE MATERIAS
	INDICAÇÃO DE FACHADAS	INDICAÇÃO DE EIXOS
	INDICAÇÃO DE PORTAS E JANELAS	INDICAÇÃO DE ELEMENTOS (BANCOS, BANHEIROS E ETC)

02	JANEIRO 2017	Autorização à NBR 9050:2015
01	AGOSTO 2016	Adequação dos sanitários, cor dos pontos dos sanitários e altura da porta PM, Adequação das duchas higiênicas e escombros pré-escala. Reforço da chapa de aço abaixo da pedanilha.
Nº	DATA	DESCRIÇÃO
CONTROLE DE REVISÕES		

FNDE Fundação Nacional de Desenvolvimento da Educação

Ministério da Educação

PROJETO PADRÃO - FNDE


PROPRIETÁRIO:	
ENDEREÇO:	
MUNICÍPIO - UF:	
PROPRIETÁRIO	
RESP. TÉCNICO	CREA
AUTOR DO PROJETO	CAU
DUFO	CREA

PROGRAMA PROINFÂNCIA - PROJETO TIPO 2			
PROJETO DE ARQUITETURA			
COORDENADOR	CGEST - Coordenação Geral de Infraestrutura Educacional	AMPLIAÇÃO DO BLOCO A	ARQ
PROJETO	ARQ	ESCALA	FRANCA
REVISÃO	R.00	1/25	21/35
REVISÃO	R.01	DATA EMISSÃO	JANEIRO/2017
REVISÃO	R.02		
FORMULÁRIO	A184(4/2014)		

1 CRECHE 1

ESCALA 1:25

JANELA EM ALUMÍNIO NATURAL

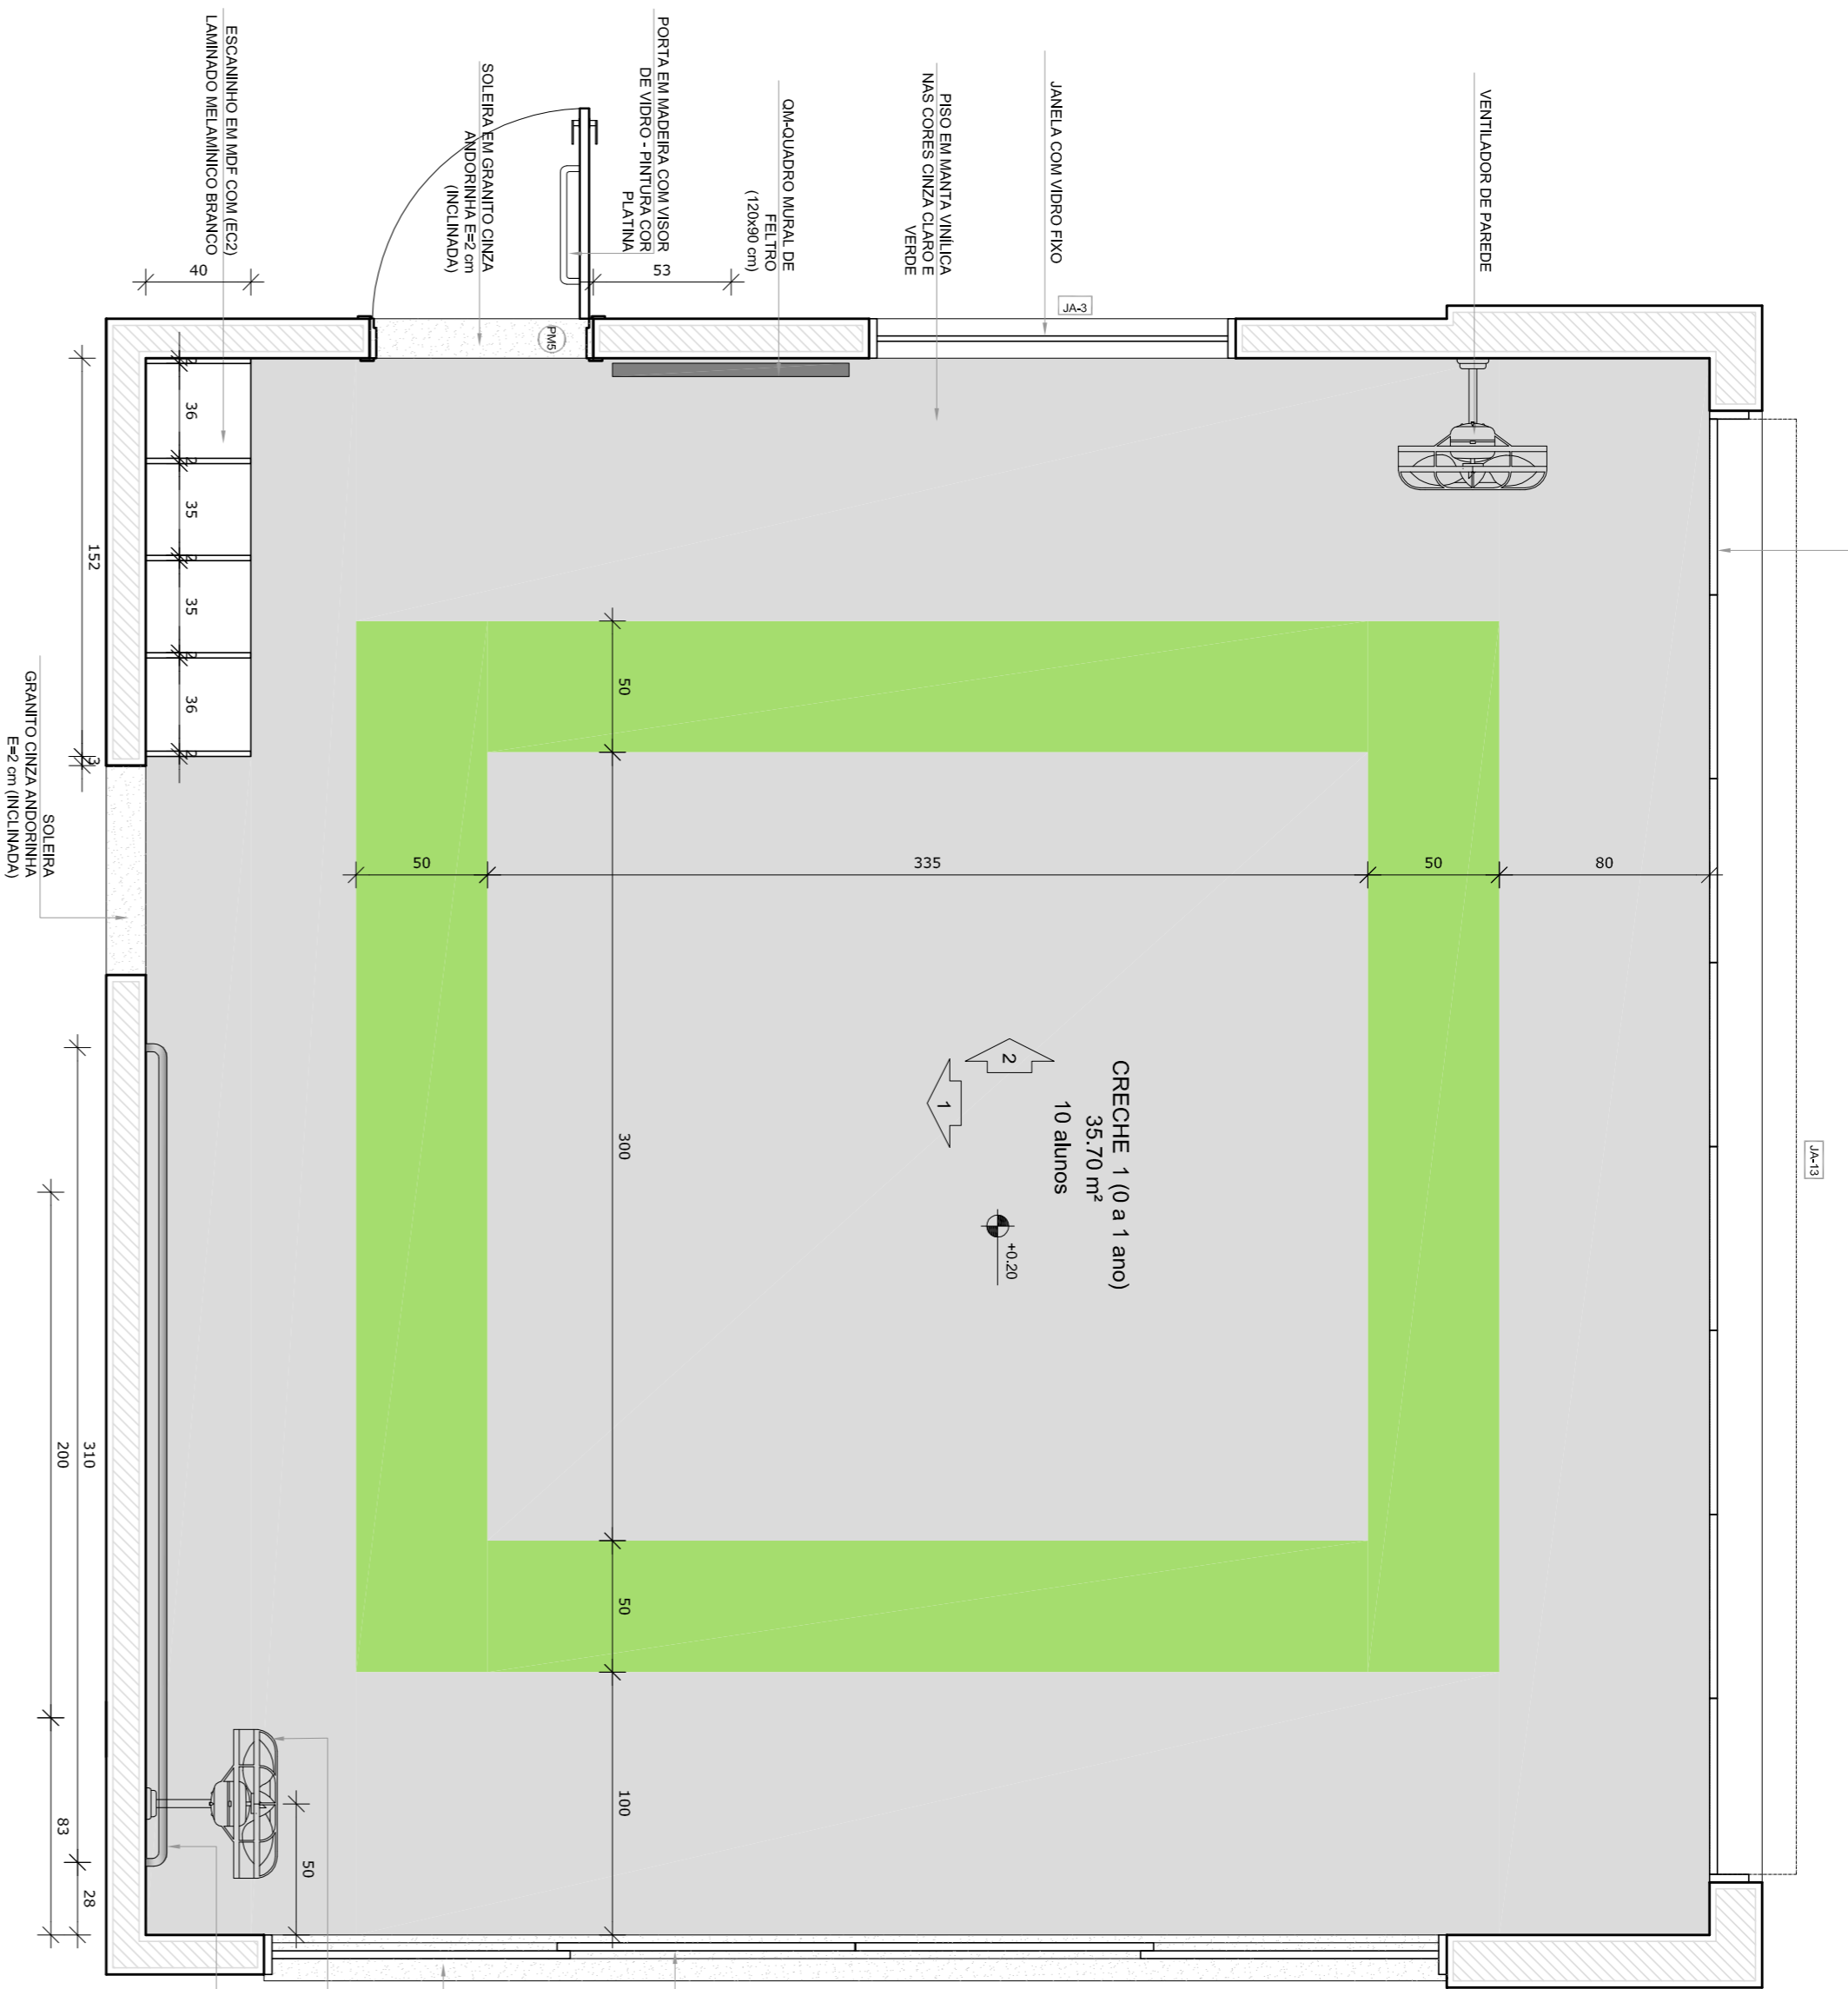


PLANTA BAIXA


2 AMAMENTAÇÃO

ESCALA 1:25


JANELA EM ALUMÍNIO NATURAL

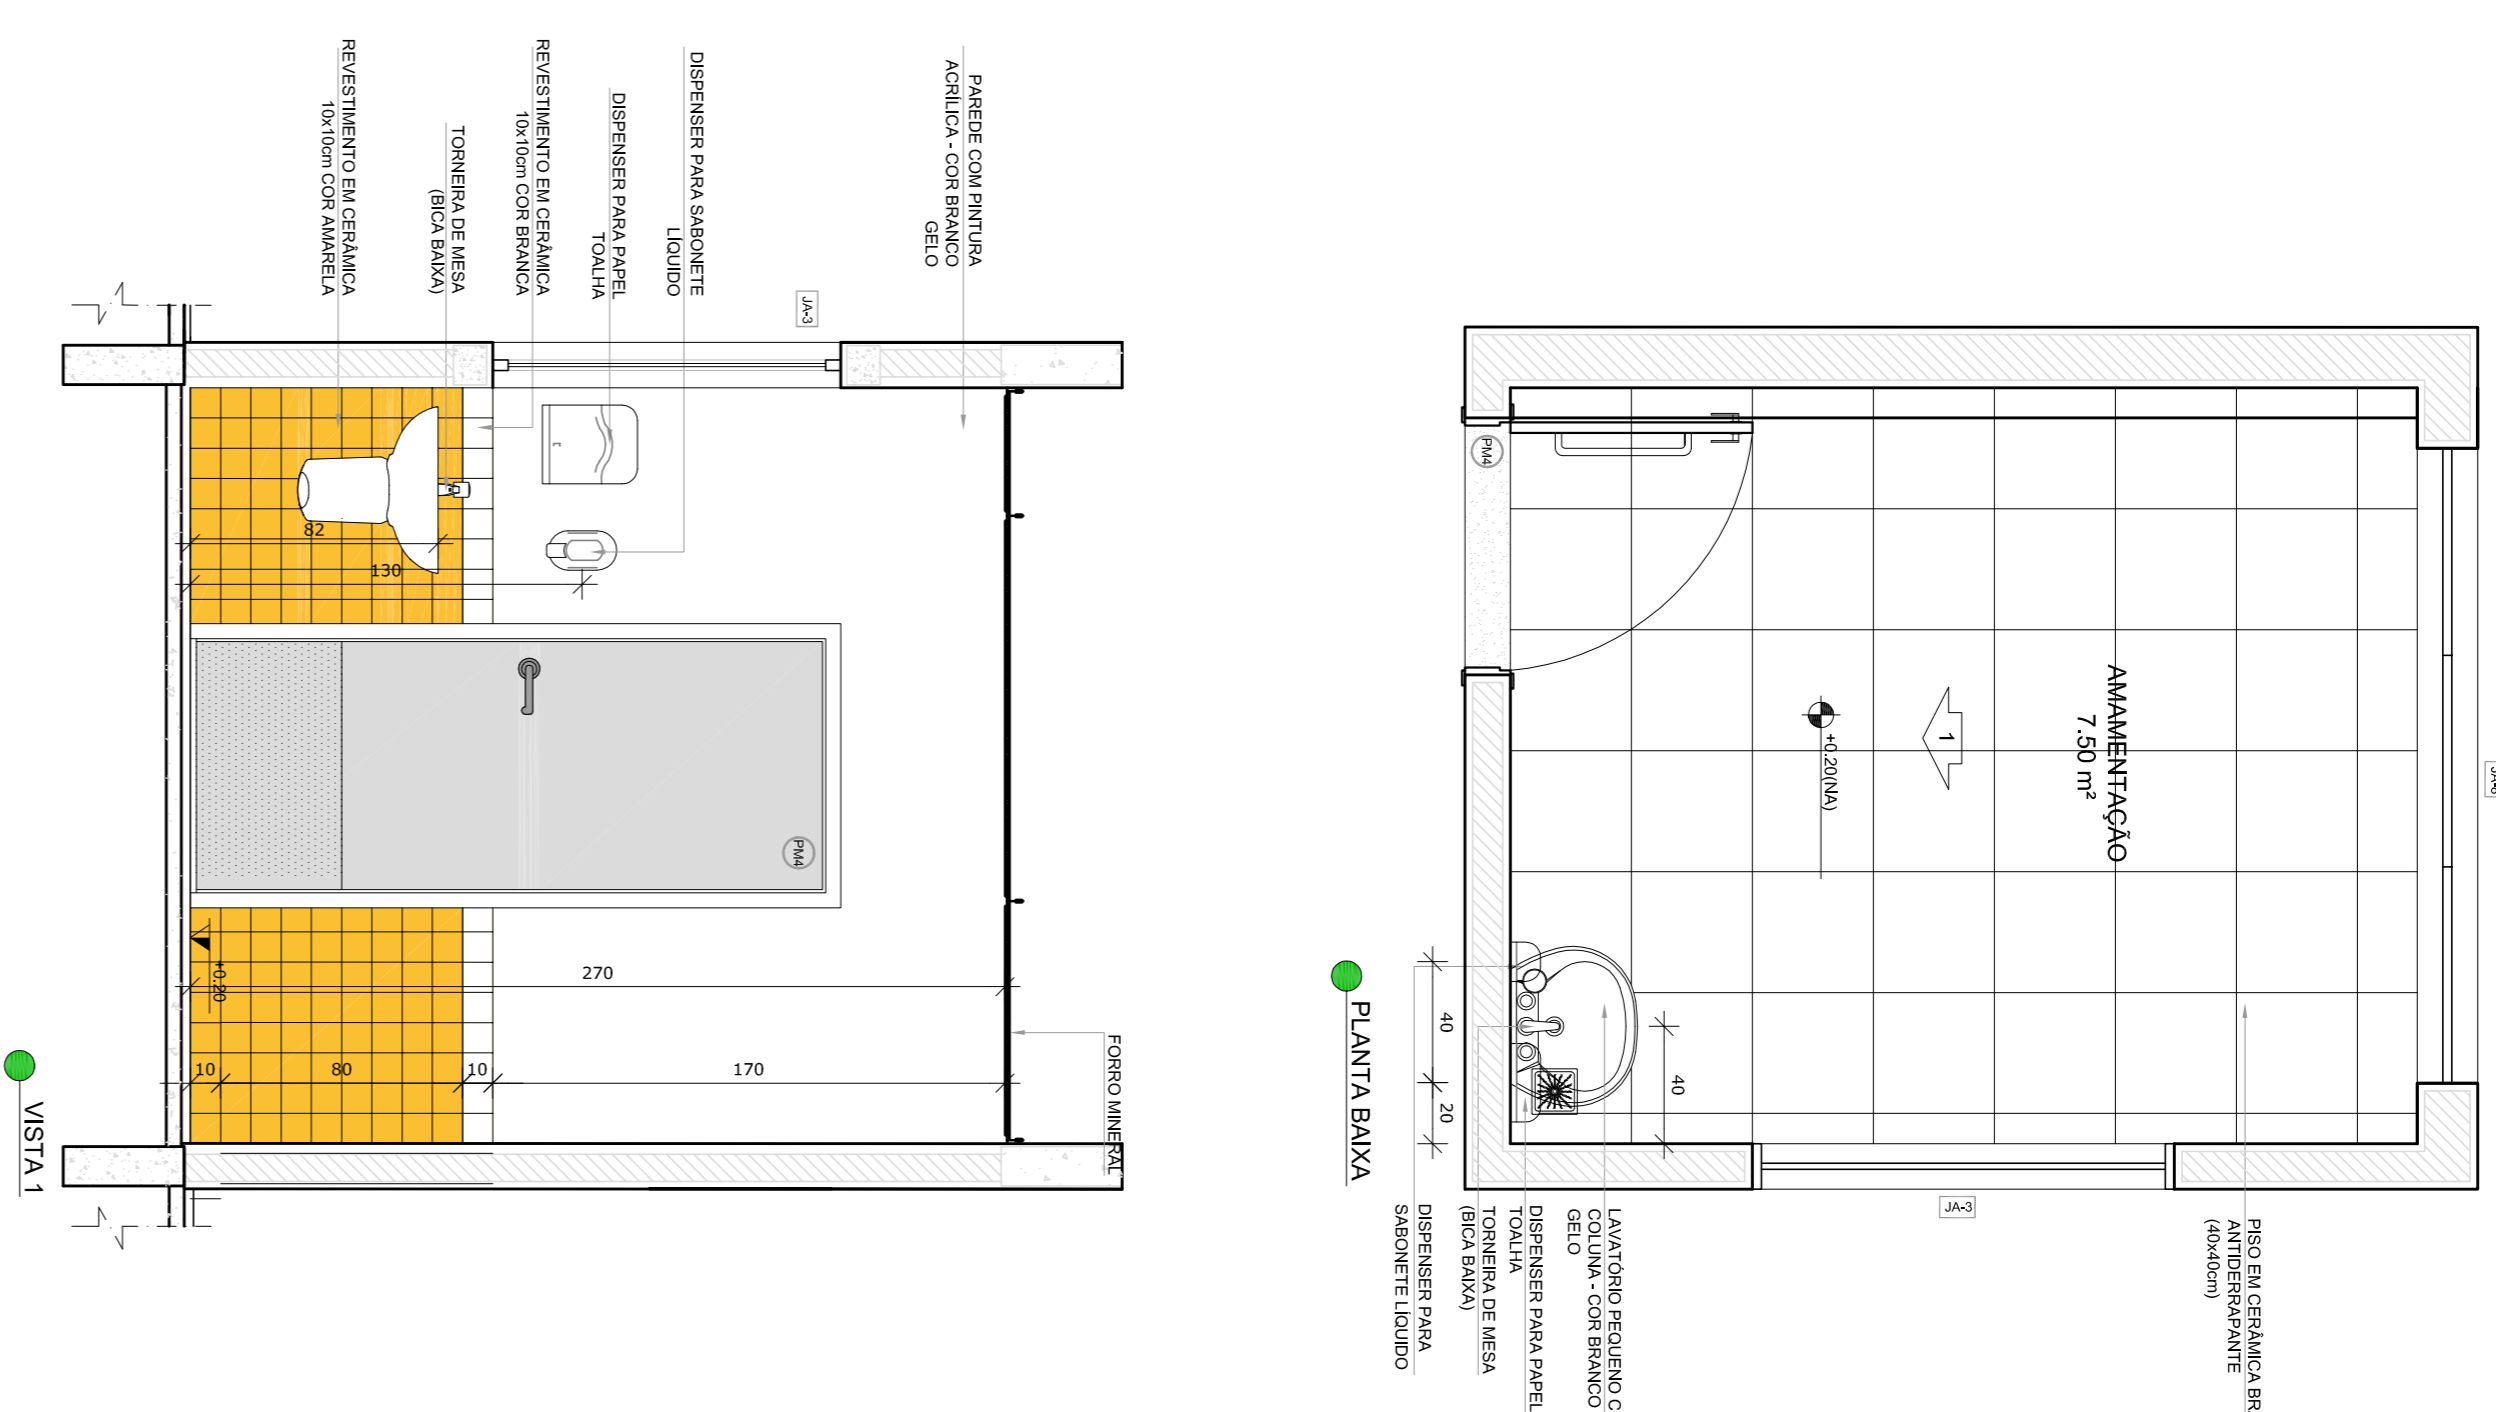

PLANTA BAIXA

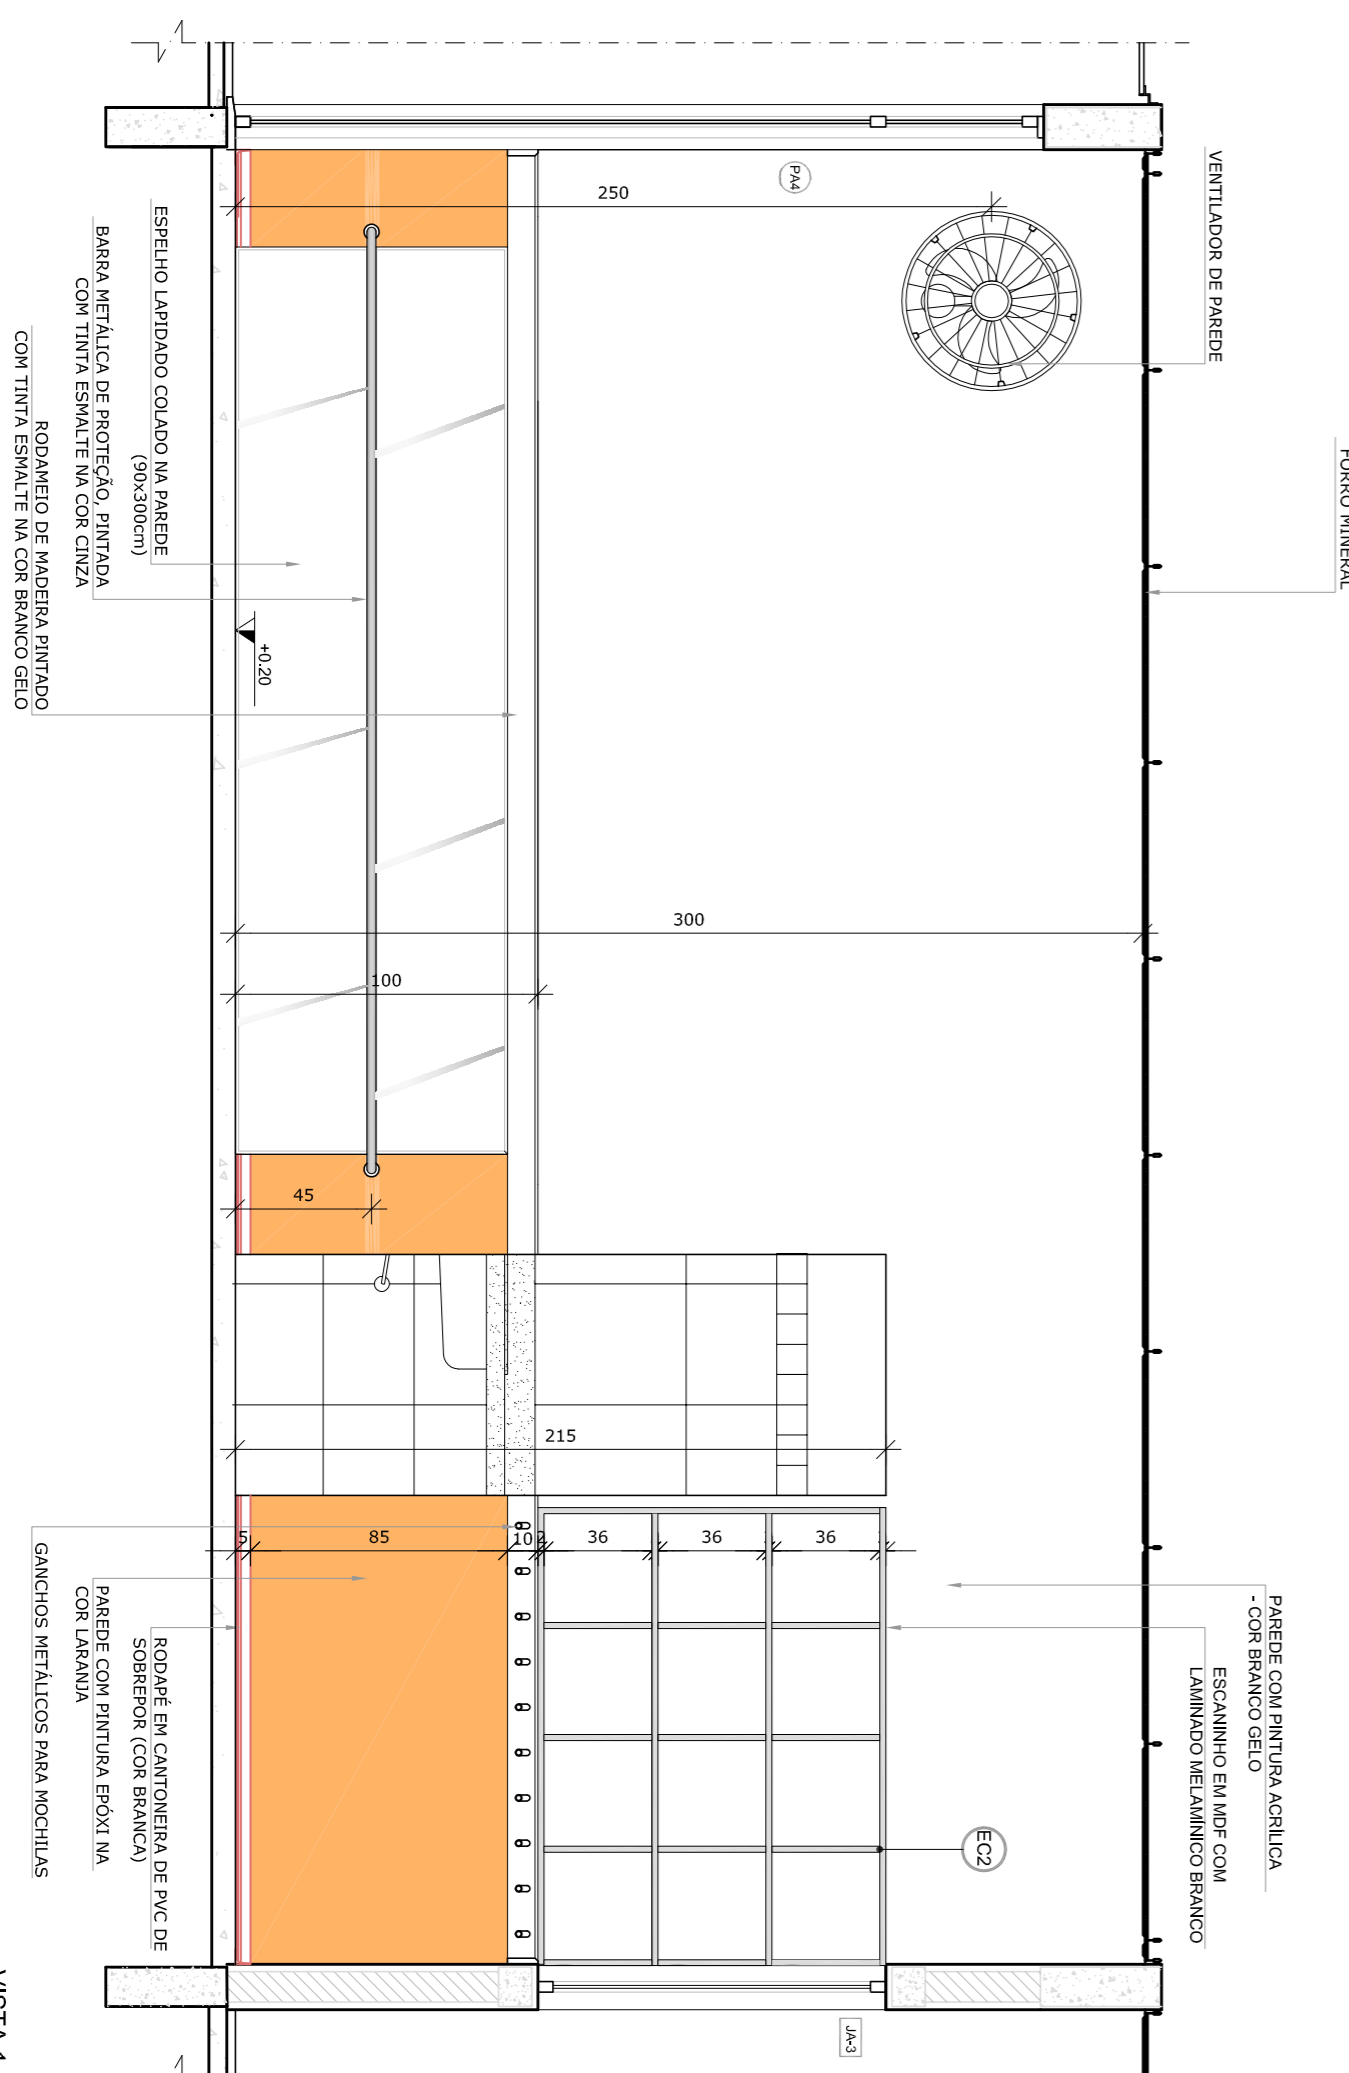

VISTA 1

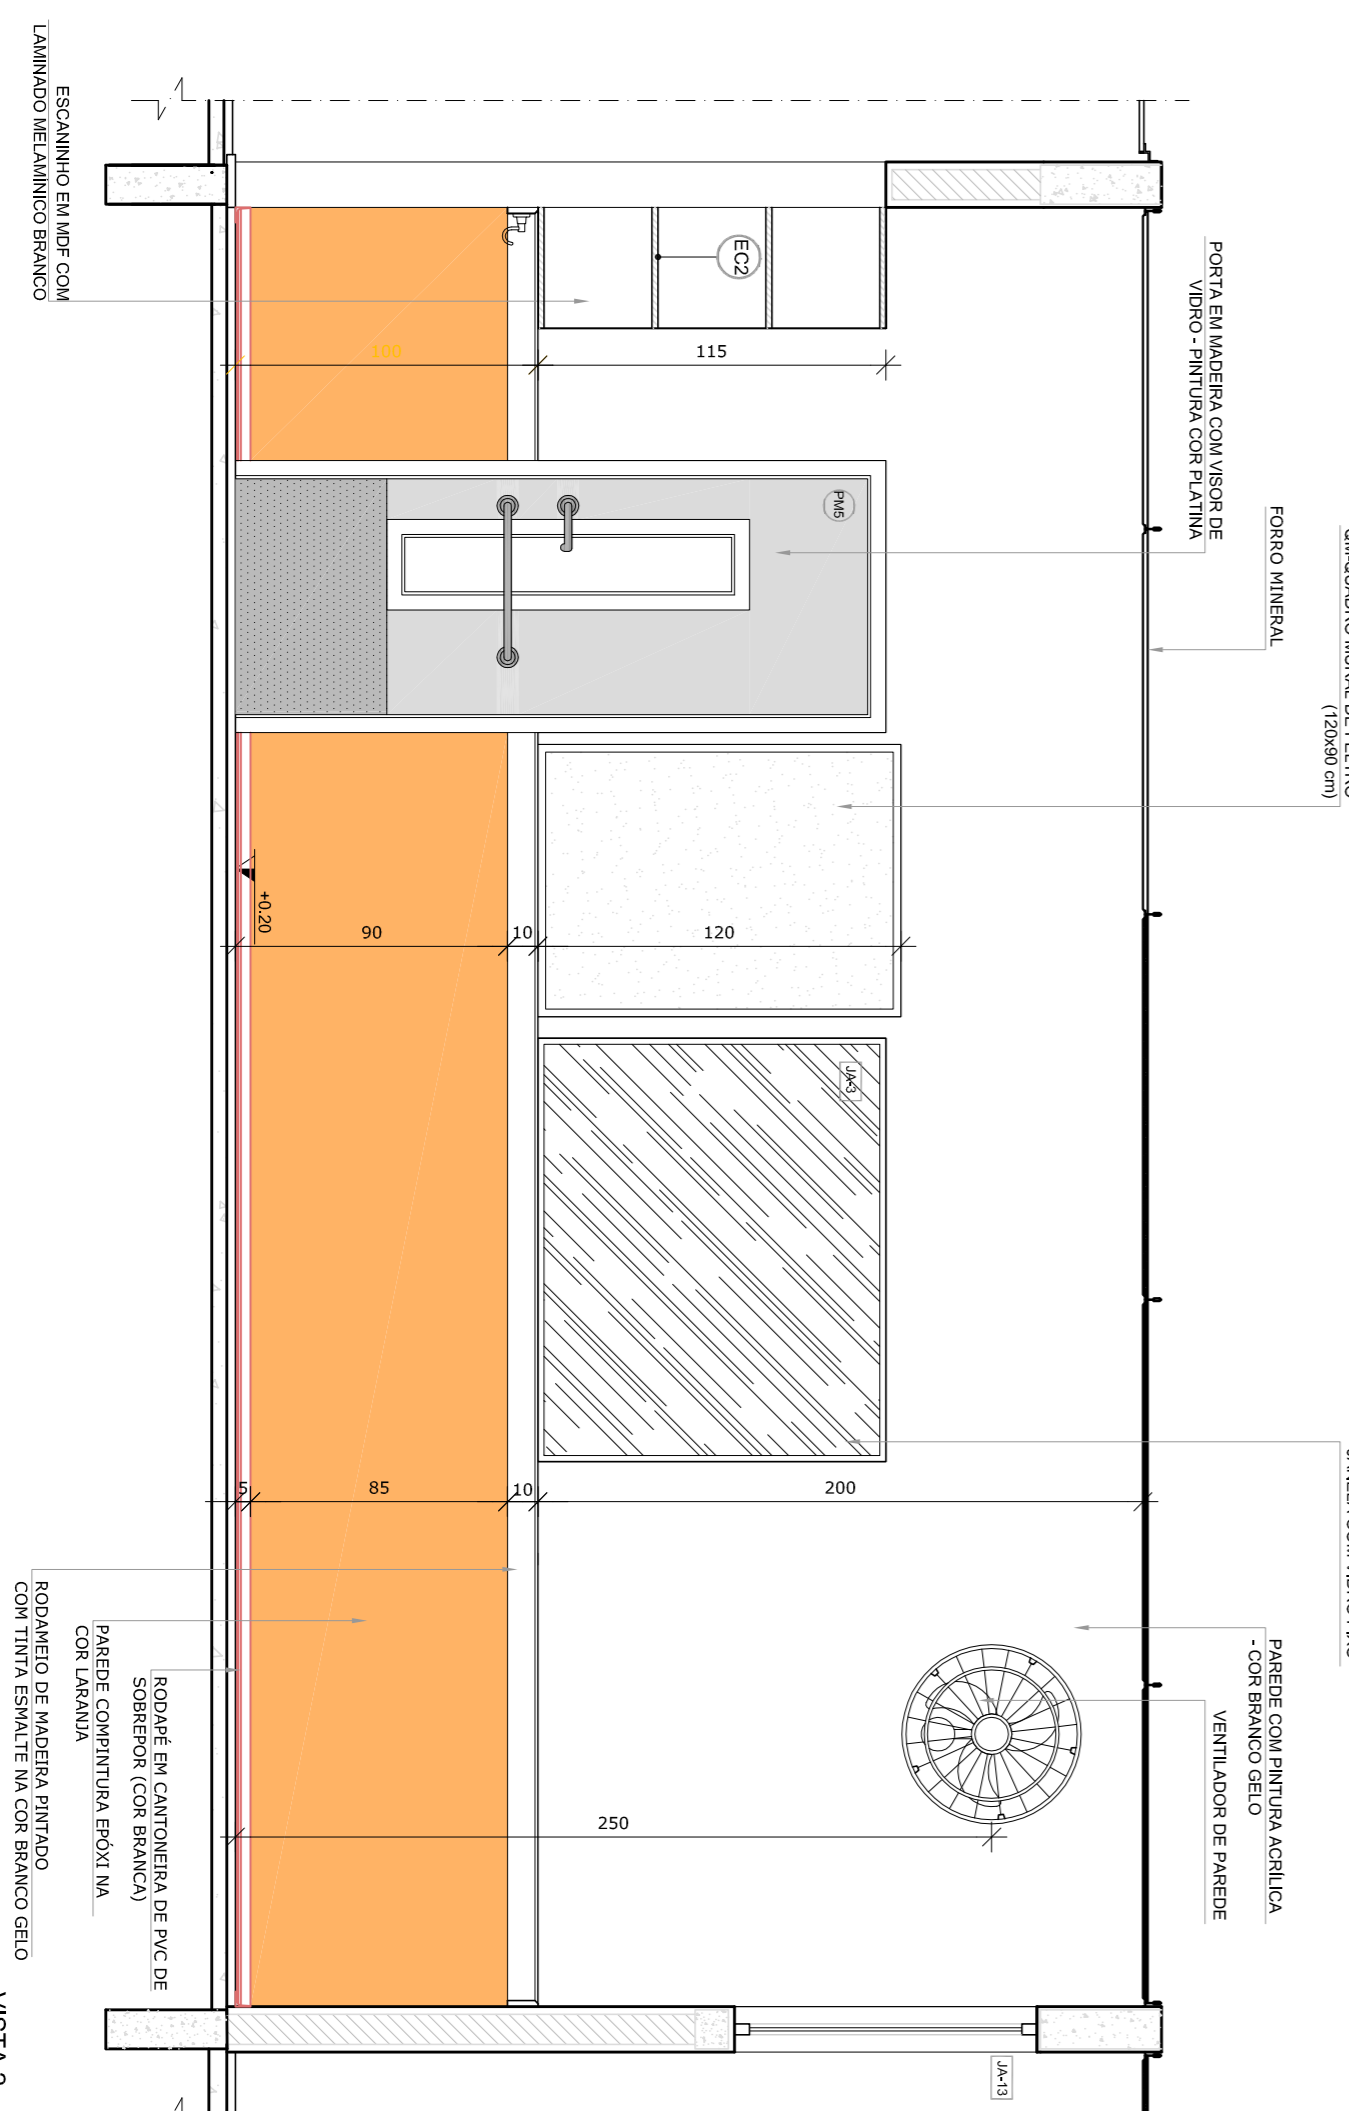


VISTA 2

- NOTAS
- MENSURAS E ANAIS EM METROS;
 - VERIFICAR POSIÇÃO EXATA DOS PILARES NO PROJETO ESTRUTURAL;
 - VERIFICAR DETALHES CONSTRUTIVOS REFERENTES NAS FRANÇAS DE DETALHAMENTO;
 - INFORMAR CONTINUIDADES ENTRE O PROJETO QUANTO AO MEMORIAL DESCRITIVO, PRELIMINAR A INFORMAÇÃO CONTINUIDADES DESCRITIVO;
 - ALTERAÇÕES NESTE PROJETO SOMENTE COM AUTORIZAÇÃO EXPRESSA DO FINEE
- REFERÊNCIAS:
- PLANTA DE QUANTITATIVOS
 - MEMORIAL DESCRITIVO E ESPECIFICAÇÕES TÉCNICAS

LEGENDA:

	INDICAÇÃO NÍVEL PLANTAS CORTE		INDICAÇÃO DE VISTAS
	INDICAÇÃO DE CORTES		ESPECIFICAÇÕES DE MATERIAS
	INDICAÇÃO DE FACHADAS		INDICAÇÃO DE EXPOS
	INDICAÇÃO DE PORTAS E JANELAS		INDICAÇÃO DE ELEMENTOS (BANDEIROS, INTELUSERS E ETC.)

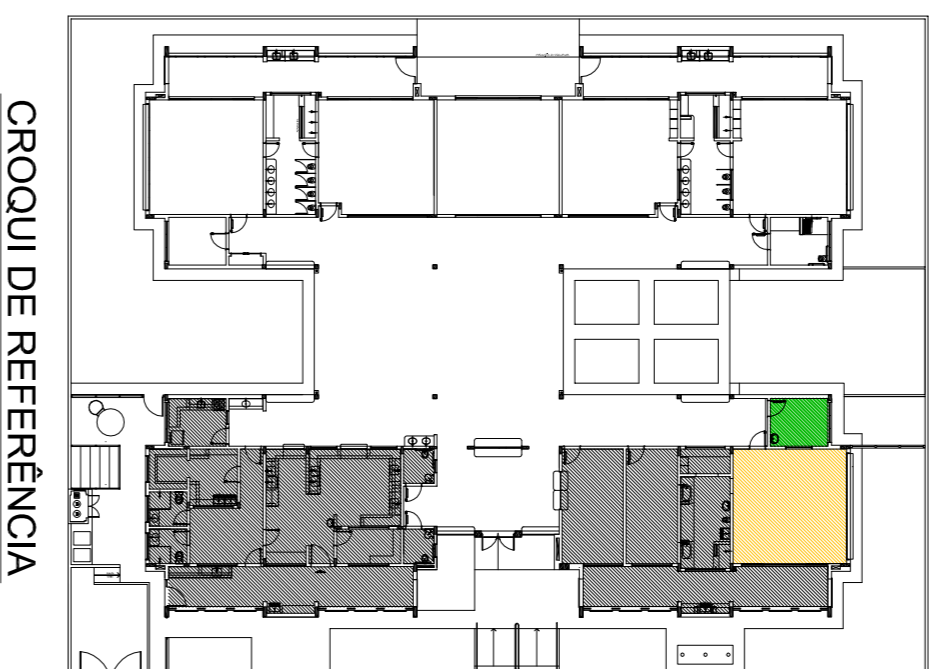

CROQUI DE REFERÊNCIA

02
JANEIRO 2017
Anudamento à NBR 9050/2015:
- acessibilidade: rampas, elevadores, mobiliário e equipamentos, altura de colocação dos sanitários, cor dos pontos de solicitação e altura da porta Paq;
- Acústico: desde os dutos hidráulicos e sanitários até o sistema de plabfundia.
01
AGOSTO/2016
Atenuação de ruídos - para o ambiente hidráulico e detalhamento: atenuação de altura da plabfundia.

Nº DATA DESCRIÇÃO
CONTROLE DE REVISÕES

FNDE *Fundo Nacional de Desenvolvimento da Educação*

Ministério da Educação

PROJETO PADRÃO - FNDE

PROPRIETÁRIO: _____
 ENDEREÇO: _____
 MUNICÍPIO – UF: _____

PROPRIETÁRIO: _____

RESP. TÉCNICO _____ **CREA** _____

AUTOR DO PROJETO _____ **CAU** _____

DIFLO _____ **CREA** _____

RA _____


OBSERVAÇÕES:

PROGRAMA PROINFÂNCIA - PROJETO TIPO 2


PROJETO DE ARQUITETURA

COSEQUENÇA	AMPLIAÇÃO DO BLOCO A	FRANCA
CGEST - Coordenação Geral de Infraestrutura Educacional	CRECHE 1 E AMAMENTAÇÃO	22/35
FORMATO A18x44(35x4)	ESCALA 1:25	
	DATA ENVIO JAN/2017	
REVISÃO R00		
R01		
R02		

1 COZINHA
ESCALA 1/25

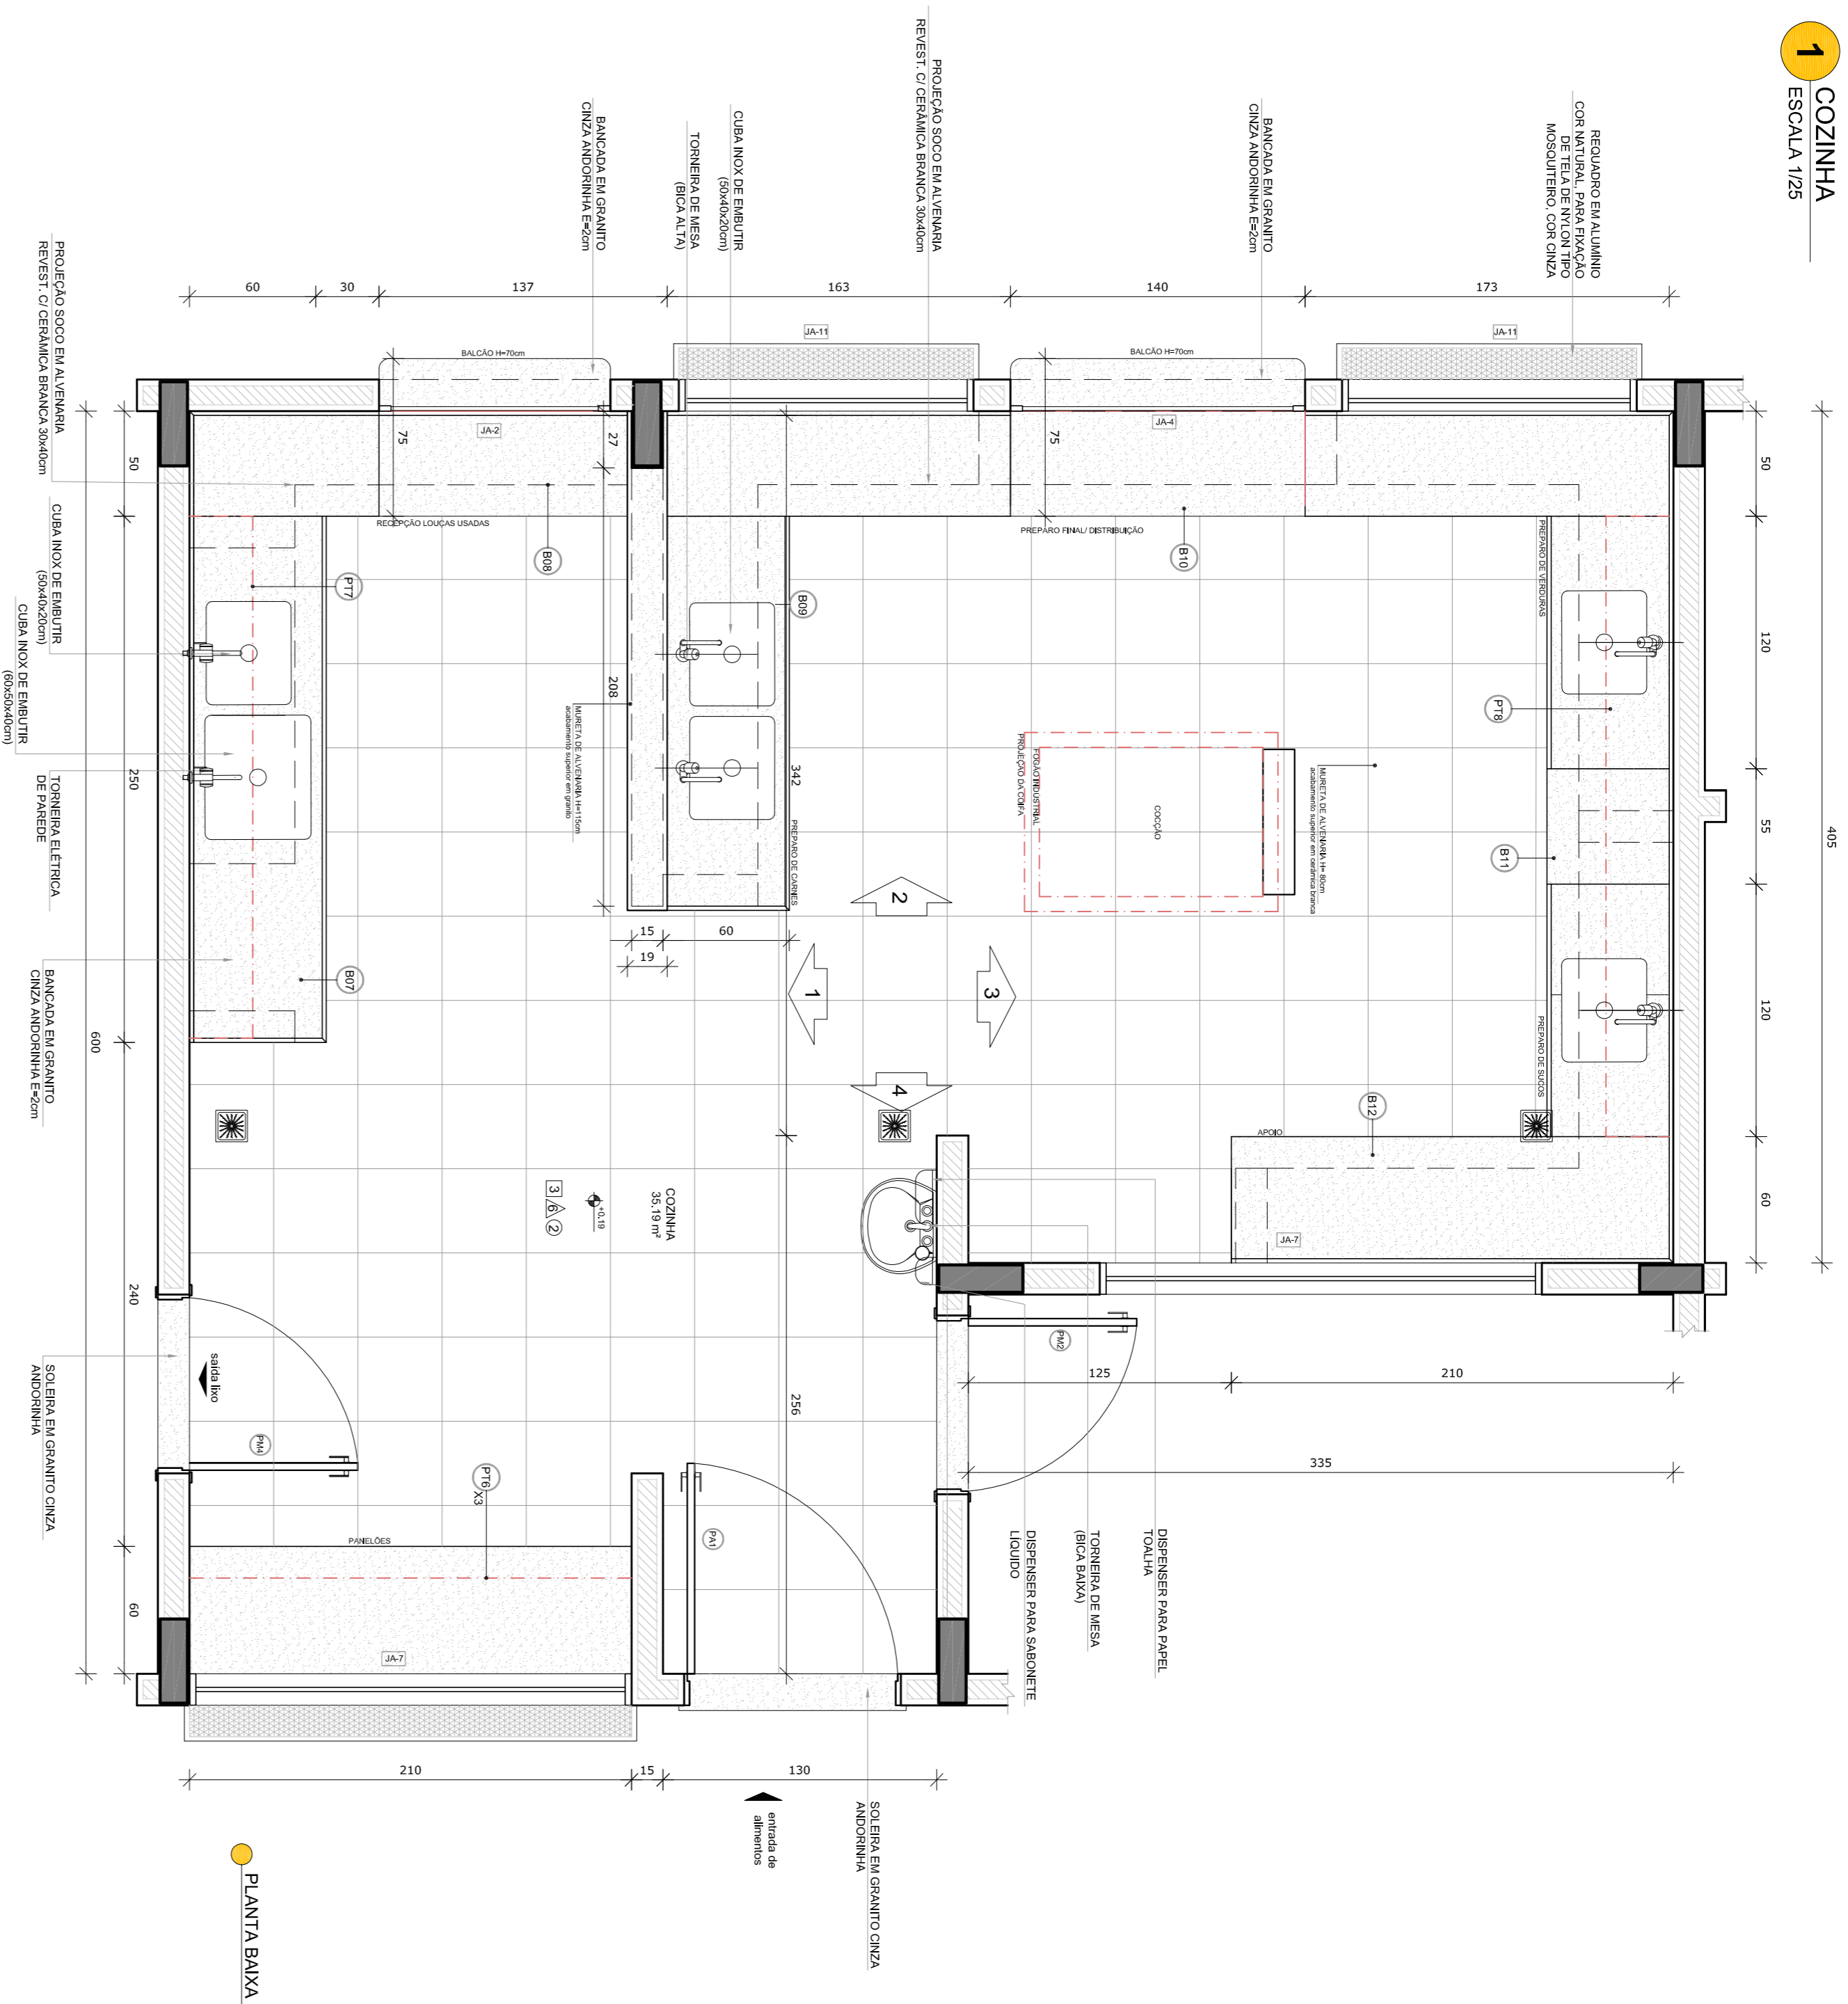

PLANTA BAWA

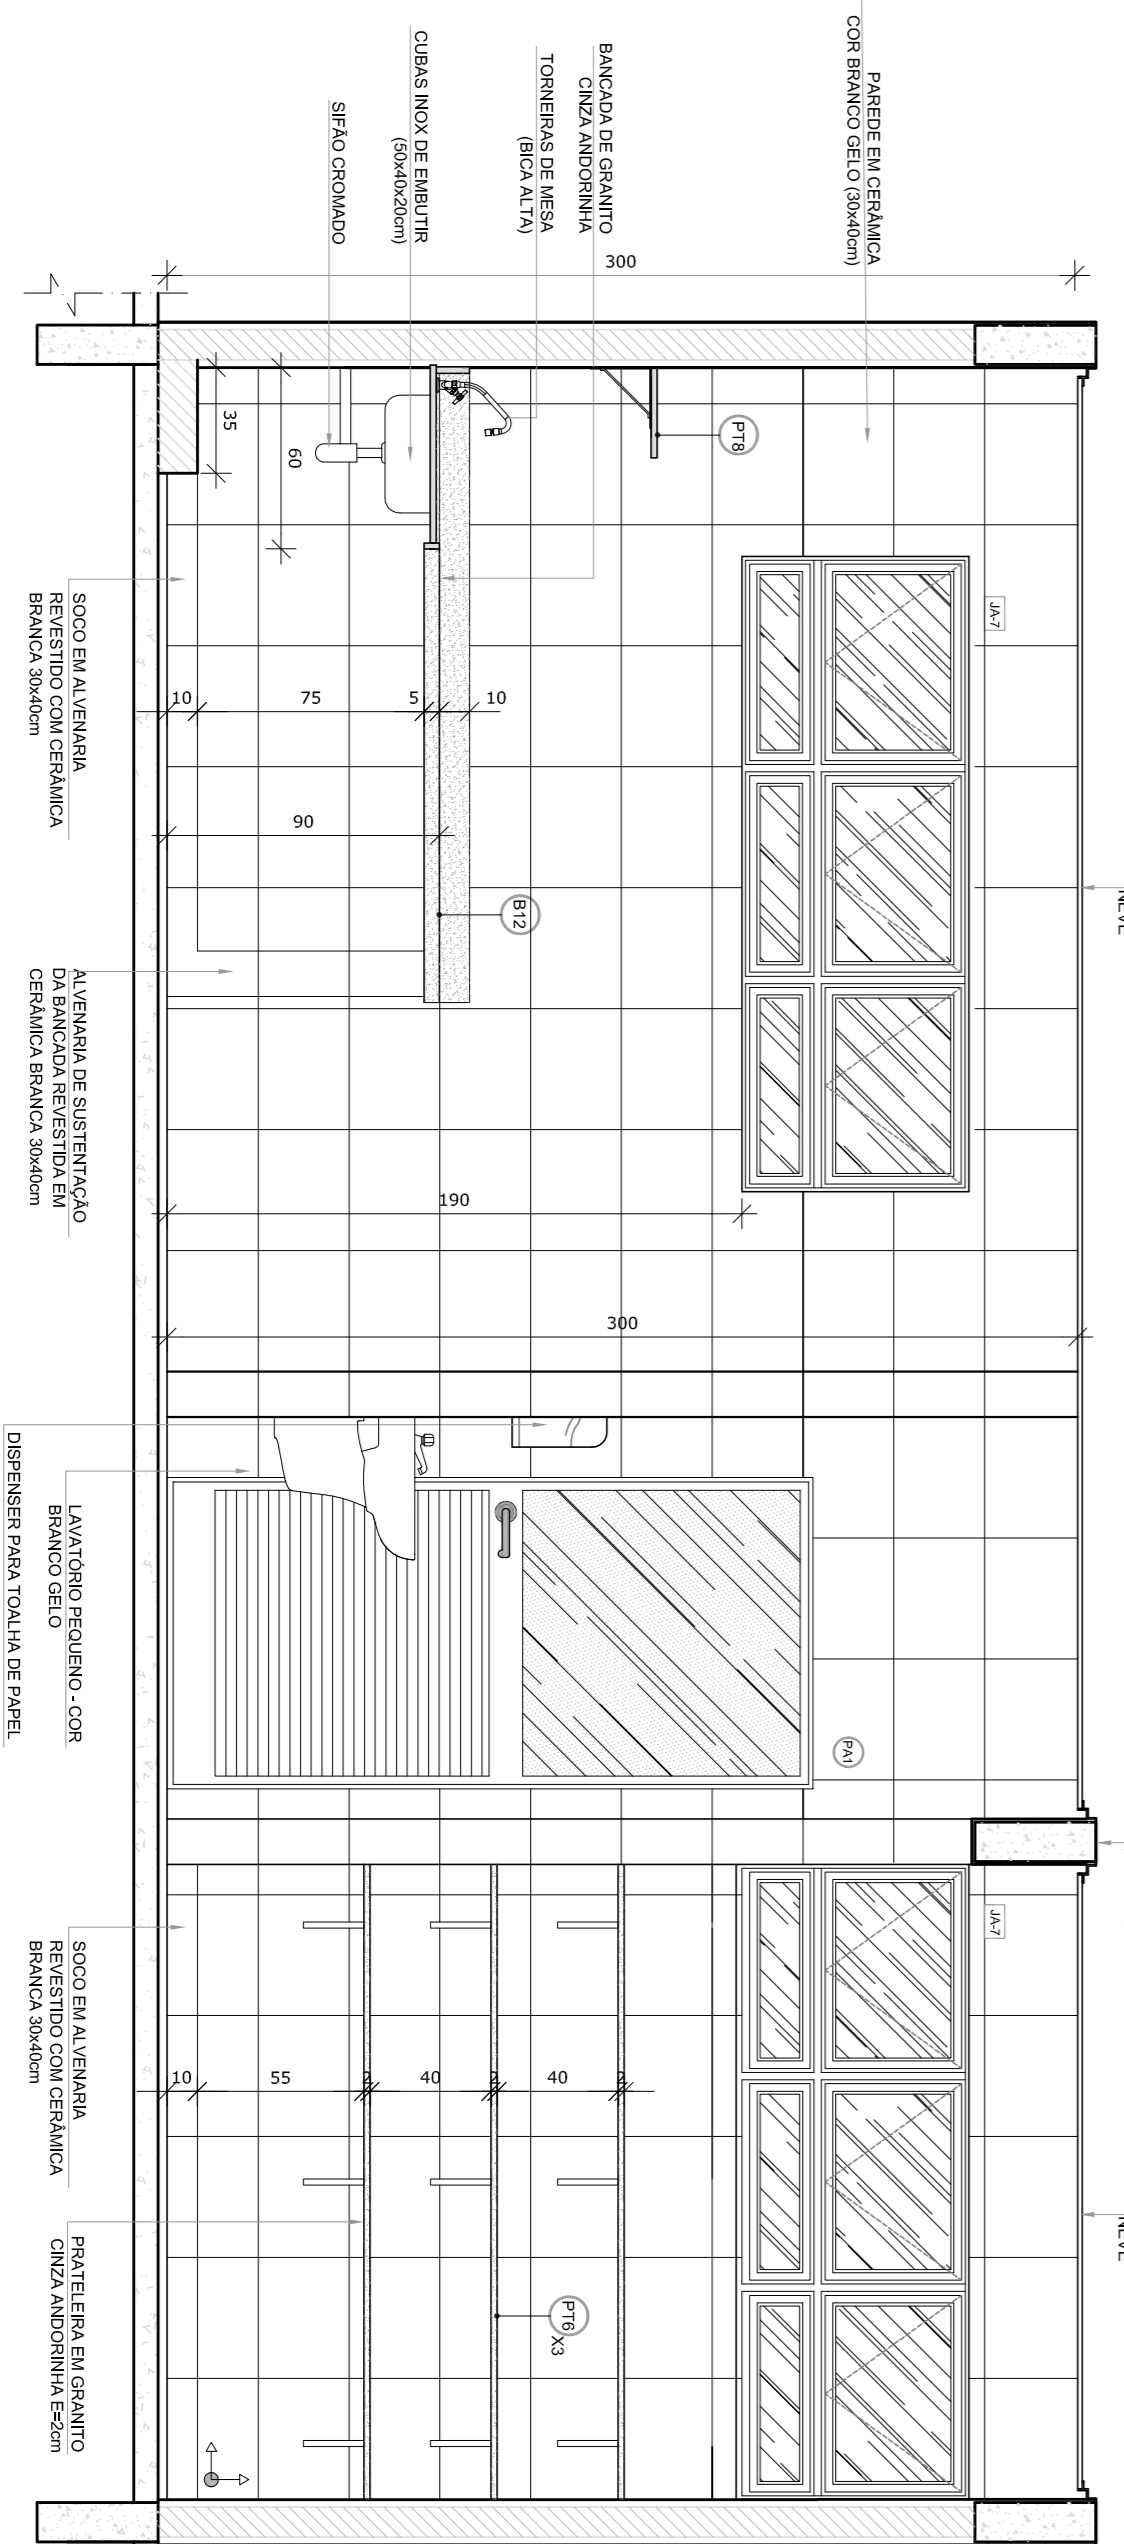


VISTA 4

- NOTAS**
- MEDIDAS E ANEIS EM METROS.
 - VERIFICAR POSIÇÃO EXATA DOS PILARES NO PROJETO ESTRUTURAL.
 - EM CASO DE CONFLITO DE INFORMAÇÕES ENTRE O PROJETO GRÁFICO E O MEMORIAL DESCRITIVO, PREVALECE A INFORMAÇÃO CONTIDA NOS DESENHOS.
 - ALTERAÇÕES NESTE PROJETO SOMENTE COM AUTORIZAÇÃO EXPRESSA DO FINE
- REFERÊNCIAS:**
- PLANTA DE QUANTITATIVOS
 - MEMORIAL DESCRITIVO E ESPECIFICAÇÕES TÉCNICAS

LEGENDA:

	INDICAÇÃO NÍVEL PLANTAS CORTE		INDICAÇÃO DE VISTAS
	INDICAÇÃO DE CORTES		ESPECIFICAÇÕES DE MATERIAS
	INDICAÇÃO DE FACHOS		INDICAÇÃO DE EIXOS
	INDICAÇÃO DE PORTAS E JANELAS		INDICAÇÃO DE ELEMENTOS (BANCOS, PAINÉIS, ETC.)

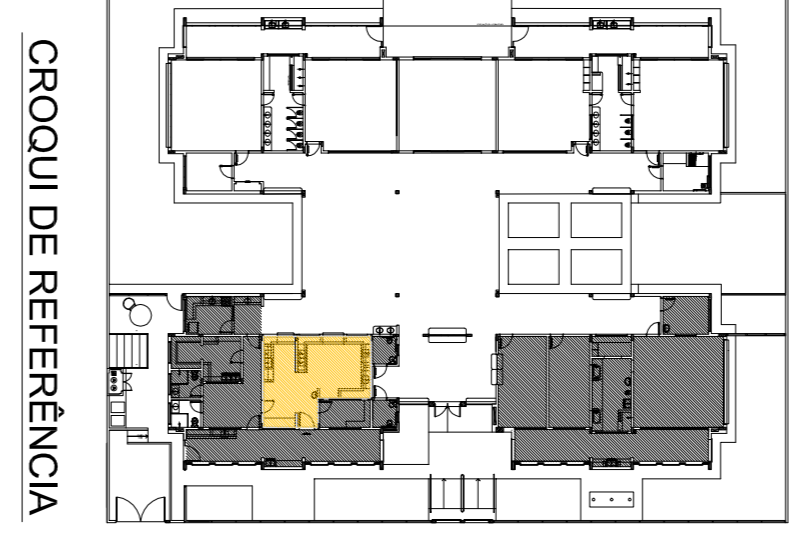

CONTROLE DE REVISÕES

Nº	DATA	DESCRIÇÃO
02	JANEIRO 2017	Atualização à NBR 9050:2015
01	AGOSTO 2016	Acréscimo dos detalhes tipográficos e acionamentos elétricos. Revisão da planta de aço de laje da padaria.

FNDE *Fundo Nacional de Desenvolvimento da Educação*

Ministério da Educação

PROJETO PADRÃO - FNDE

PROPRIETÁRIO:	
ENDEREÇO:	
MUNICÍPIO - UF:	
PROPRIETÁRIO	
RESP. TÉCNICO	CREA
AUTOR DO PROJETO	CAU
DIFEO	CREA

PROGRAMA PROINFÂNCIA - PROJETO TIPO 2


PROJETO DE ARQUITETURA

AMPLIAÇÃO BLOCO A


COZINHA

ARQ


CONSEQUÊNCIA	COGEST - Coordenação Geral de Infraestrutura Educacional
FORMATO	ARQ+3594
REVISÃO	R.00 R.01 R.02
ESCALA	1/25
DATA EMISSÃO	JANEIRO/2017
PRAZO	23/35

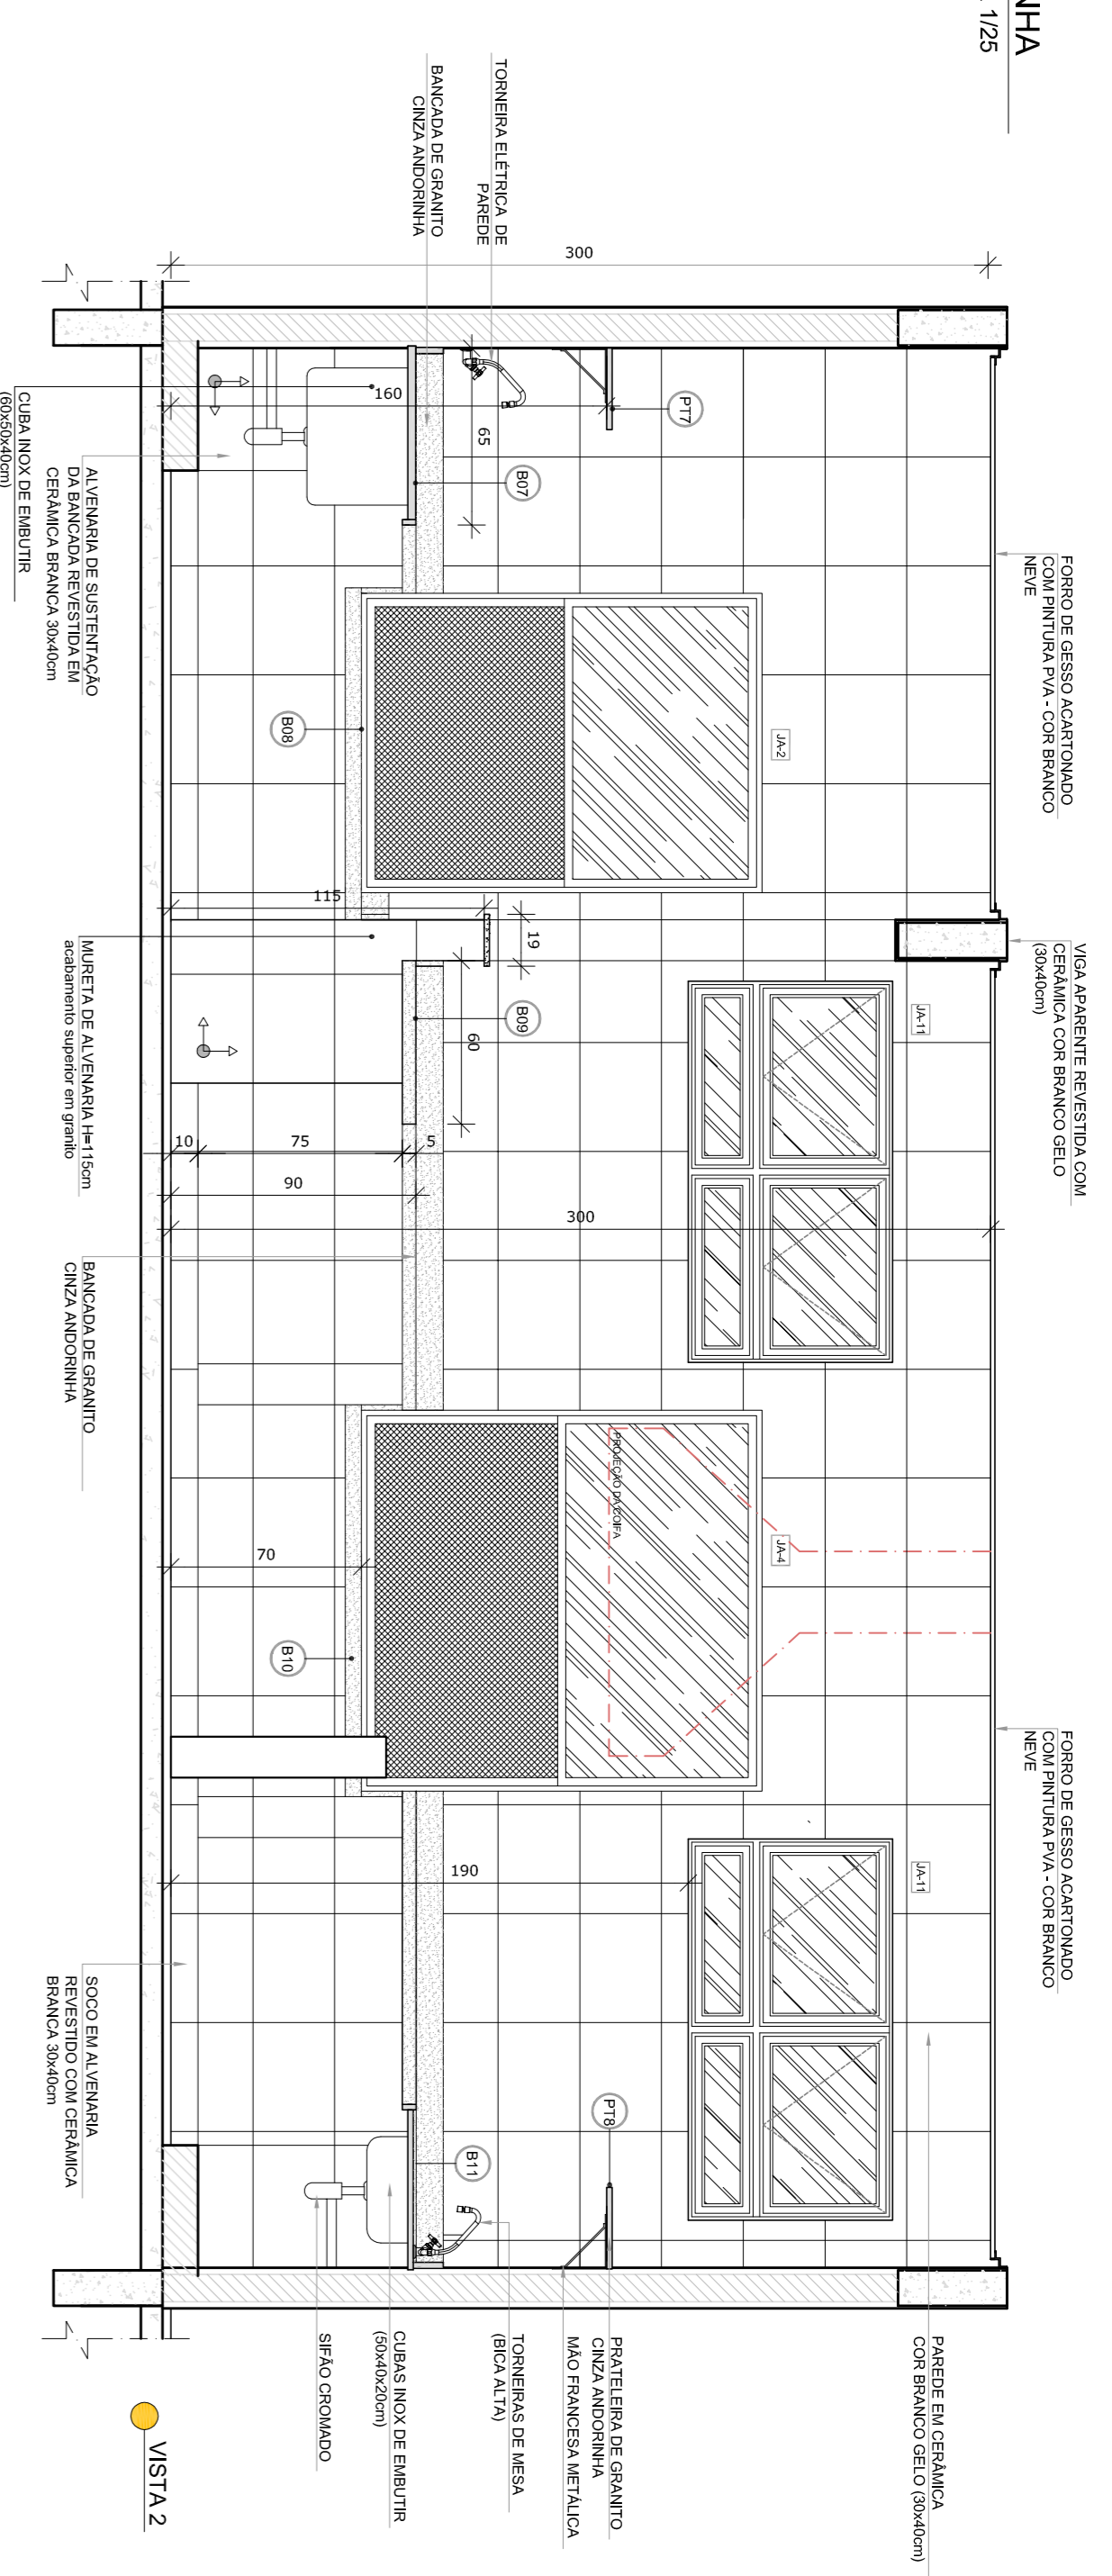

VISTA 2

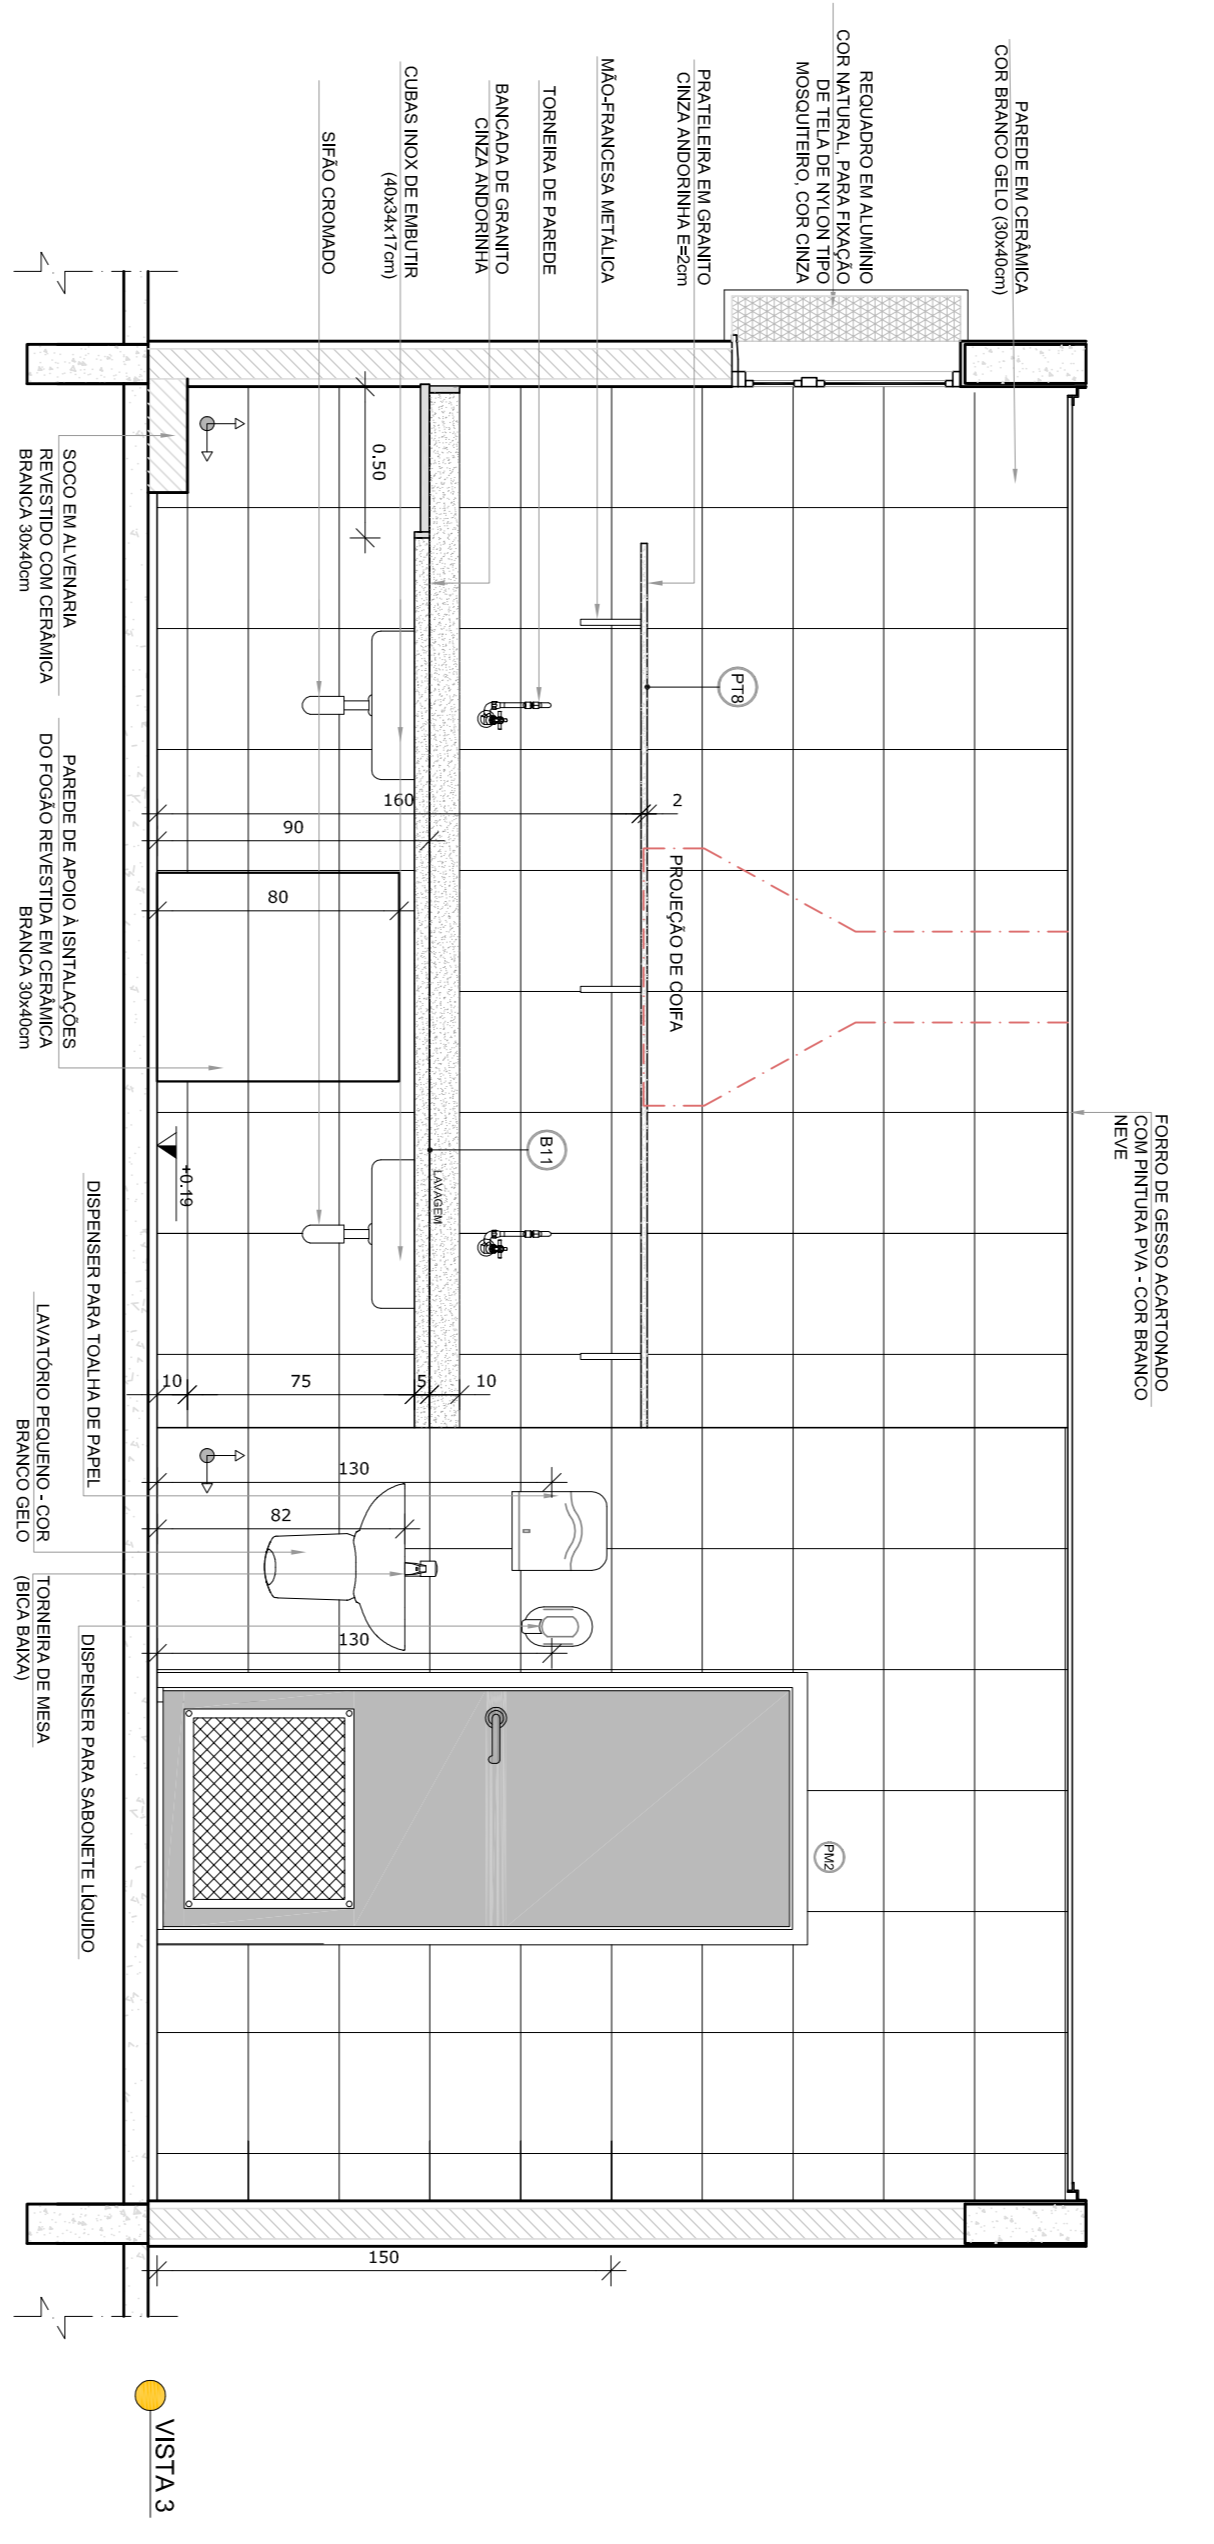

VISTA 3

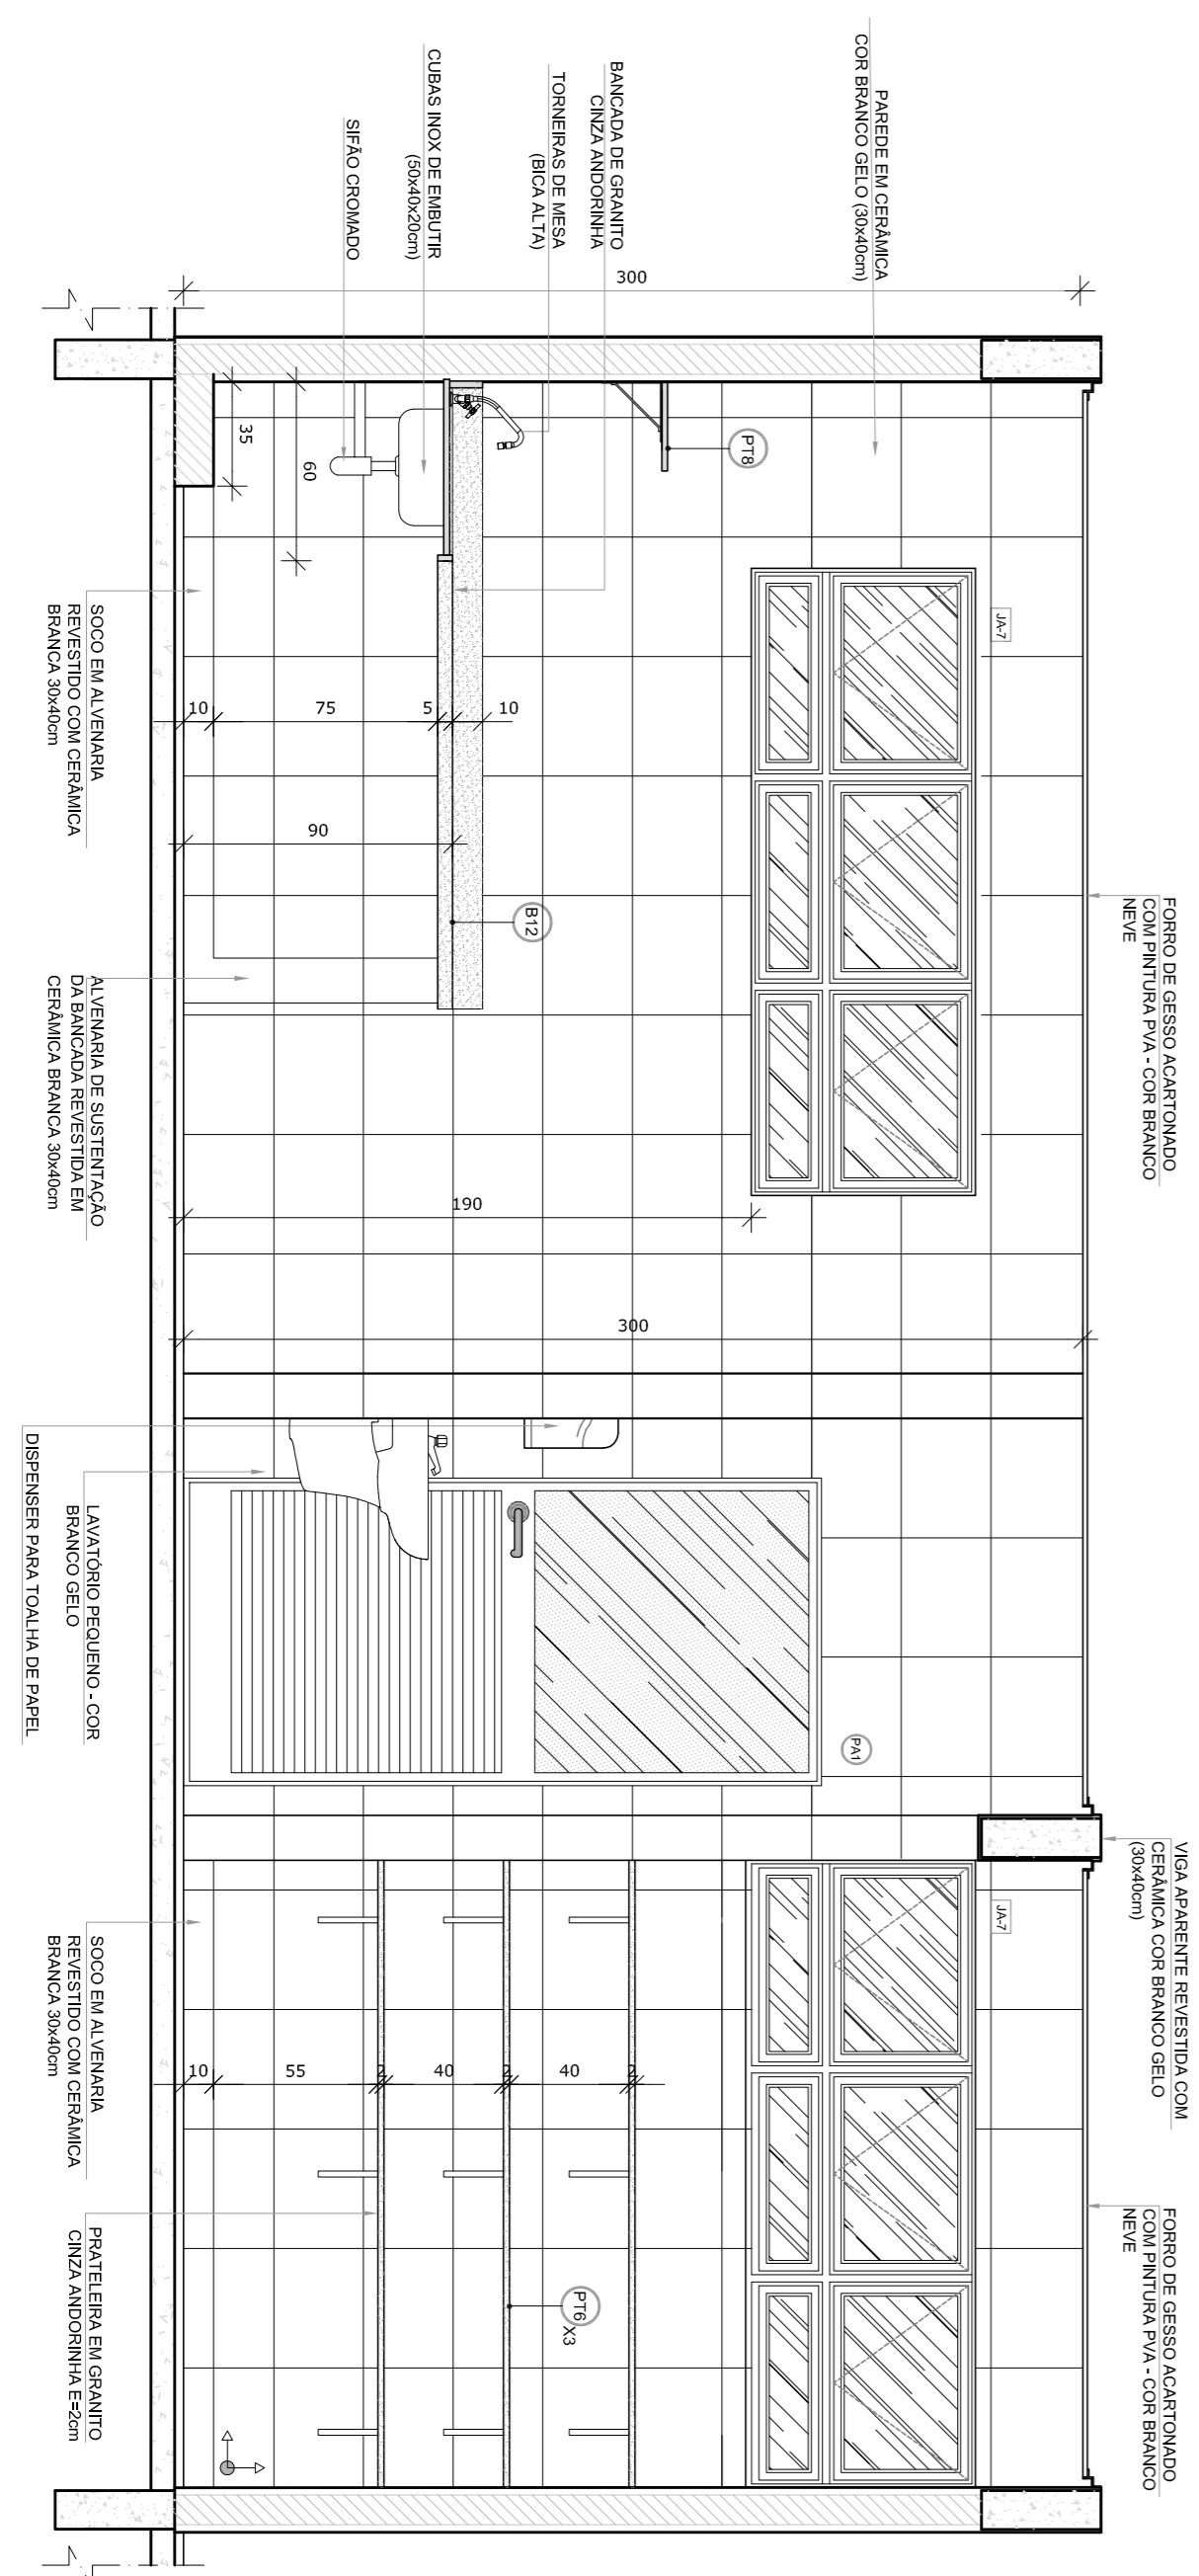

VISTA 4

NOTAS


- MEDIDAS E NÍVEIS EM METROS;
- VERIFICAR POSIÇÃO EXATA DOS PILARES NO PROJETO ESTRUTURAL;
- VERIFICAR POSIÇÃO EXATA DOS PILARES DE PORTA-MANTO;
- EM CASO DE CONFLITO DE INFORMAÇÕES ENTRE O PROJETO GRÁFICO E O MEMORIAL DESCRITIVO, PREVALECE A INFORMAÇÃO CONTIDA NOS DESENHOS;
- ALTERAÇÕES NESTE PROJETO SOMENTE COM AUTORIZAÇÃO EXPRESSA DO FINE

REFERÊNCIAS:

- PLANILHA DE QUANTITATIVOS;
- MEMORIAL DESCRITIVO E ESPECIFICAÇÕES TÉCNICAS

LEGENDA:

	INDICAÇÃO NÍVEL PLANTAS CORTE	INDICAÇÃO DE VISTAS
	INDICAÇÃO DE CORTES	ESPECIFICAÇÕES DE MATERIAS
	INDICAÇÃO DE FACHOS	INDICAÇÃO DE EIXOS
	INDICAÇÃO DE PORTAS E JANELAS	INDICAÇÃO DE ELEMENTOS (BANCADA, TORNEIRAS E TQS)

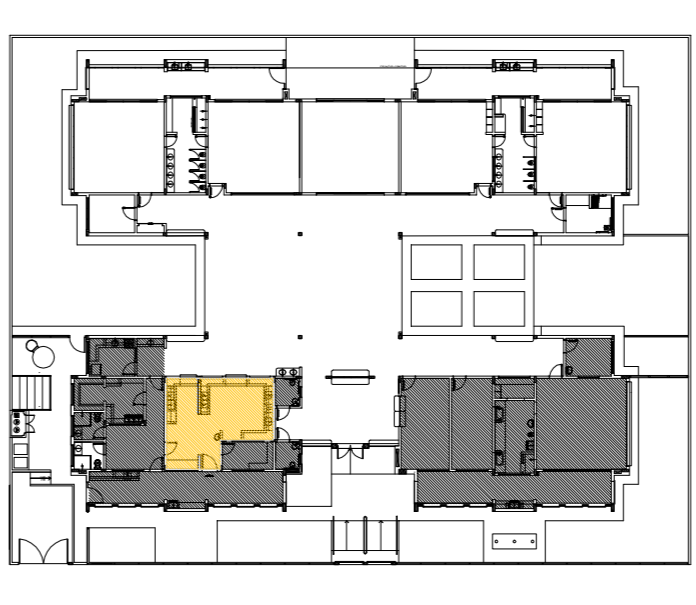

CROQUI DE REFERÊNCIA

02
JANEIRO 2017
01
AGOSTO 2016

CONTROLE DE REVISÕES

Nº	DATA	DESCRIÇÃO
02	JANEIRO 2017	Atualização à NBR 9050 2015: - Verificação dos níveis, inclinações, rampas, mobiliário e equipamentos, altura da centimada nos sanitários, cor dos painéis dos sanitários e altura da porta PK-; - Ajuste das dimensões típicas e acústicas pré-estabelecidas; - Revisão da planta de aço de aço de alvenaria;
01	AGOSTO 2016	Atenção paradas - shift para validação técnica e detalhamento; alteração da altura da geladeira.

FNDE Fundação Nacional de Desenvolvimento da Educação

Ministério da Educação

PROJETO PADRÃO - FNDE

PROPRIETÁRIO: :	
ENDEREÇO:	
MUNICÍPIO - UF:	
PROPRIETÁRIO	
RESP. TÉCNICO	CREA
AUTOR DO PROJETO	CAU
DIFEO	CREA
RA	

PROGRAMA PROINFÂNCIA - PROJETO TIPO 2

PROJETO DE ARQUITETURA

AMPLIAÇÃO BLOCO A

COZINHA

ARQ

24/35

PROGRAMA PROINFÂNCIA - PROJETO TIPO 2

PROJETO DE ARQUITETURA





AMPLIAÇÃO BLOCO A

COZINHA









ARQ

24/35

1 DESPENSA
ESCALA 1/25

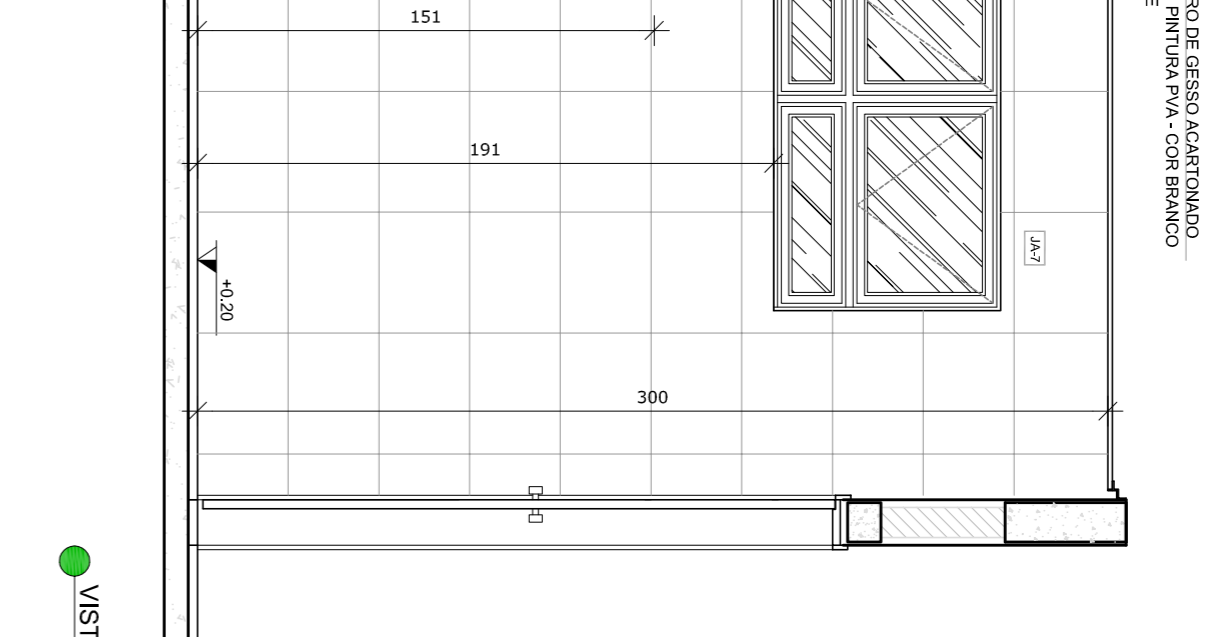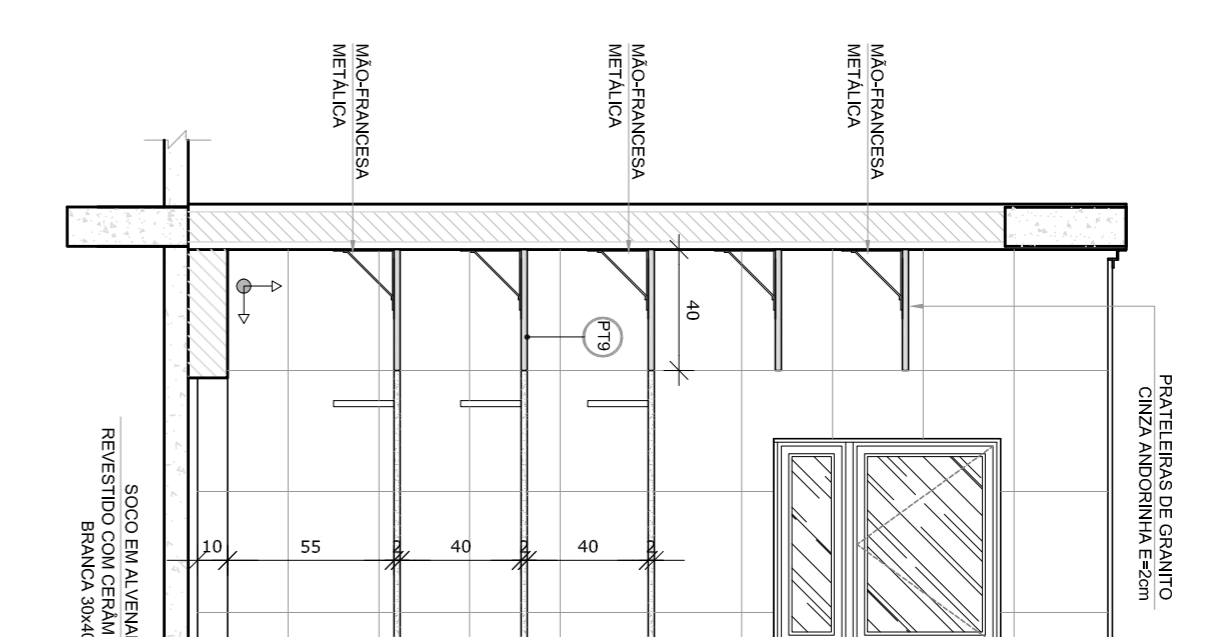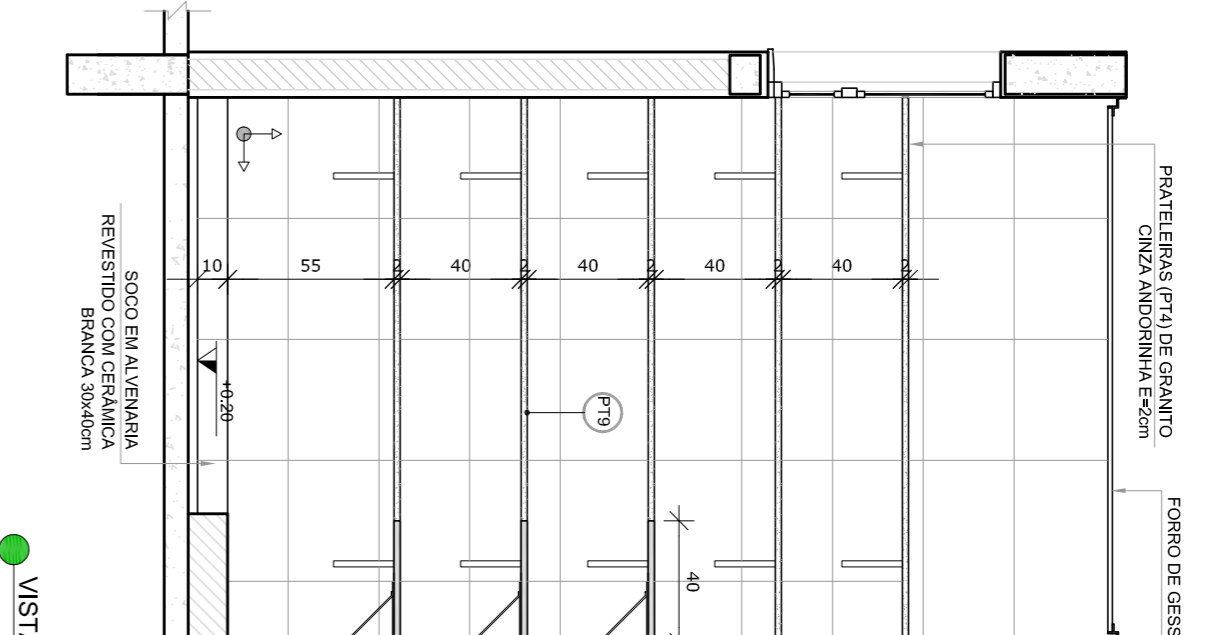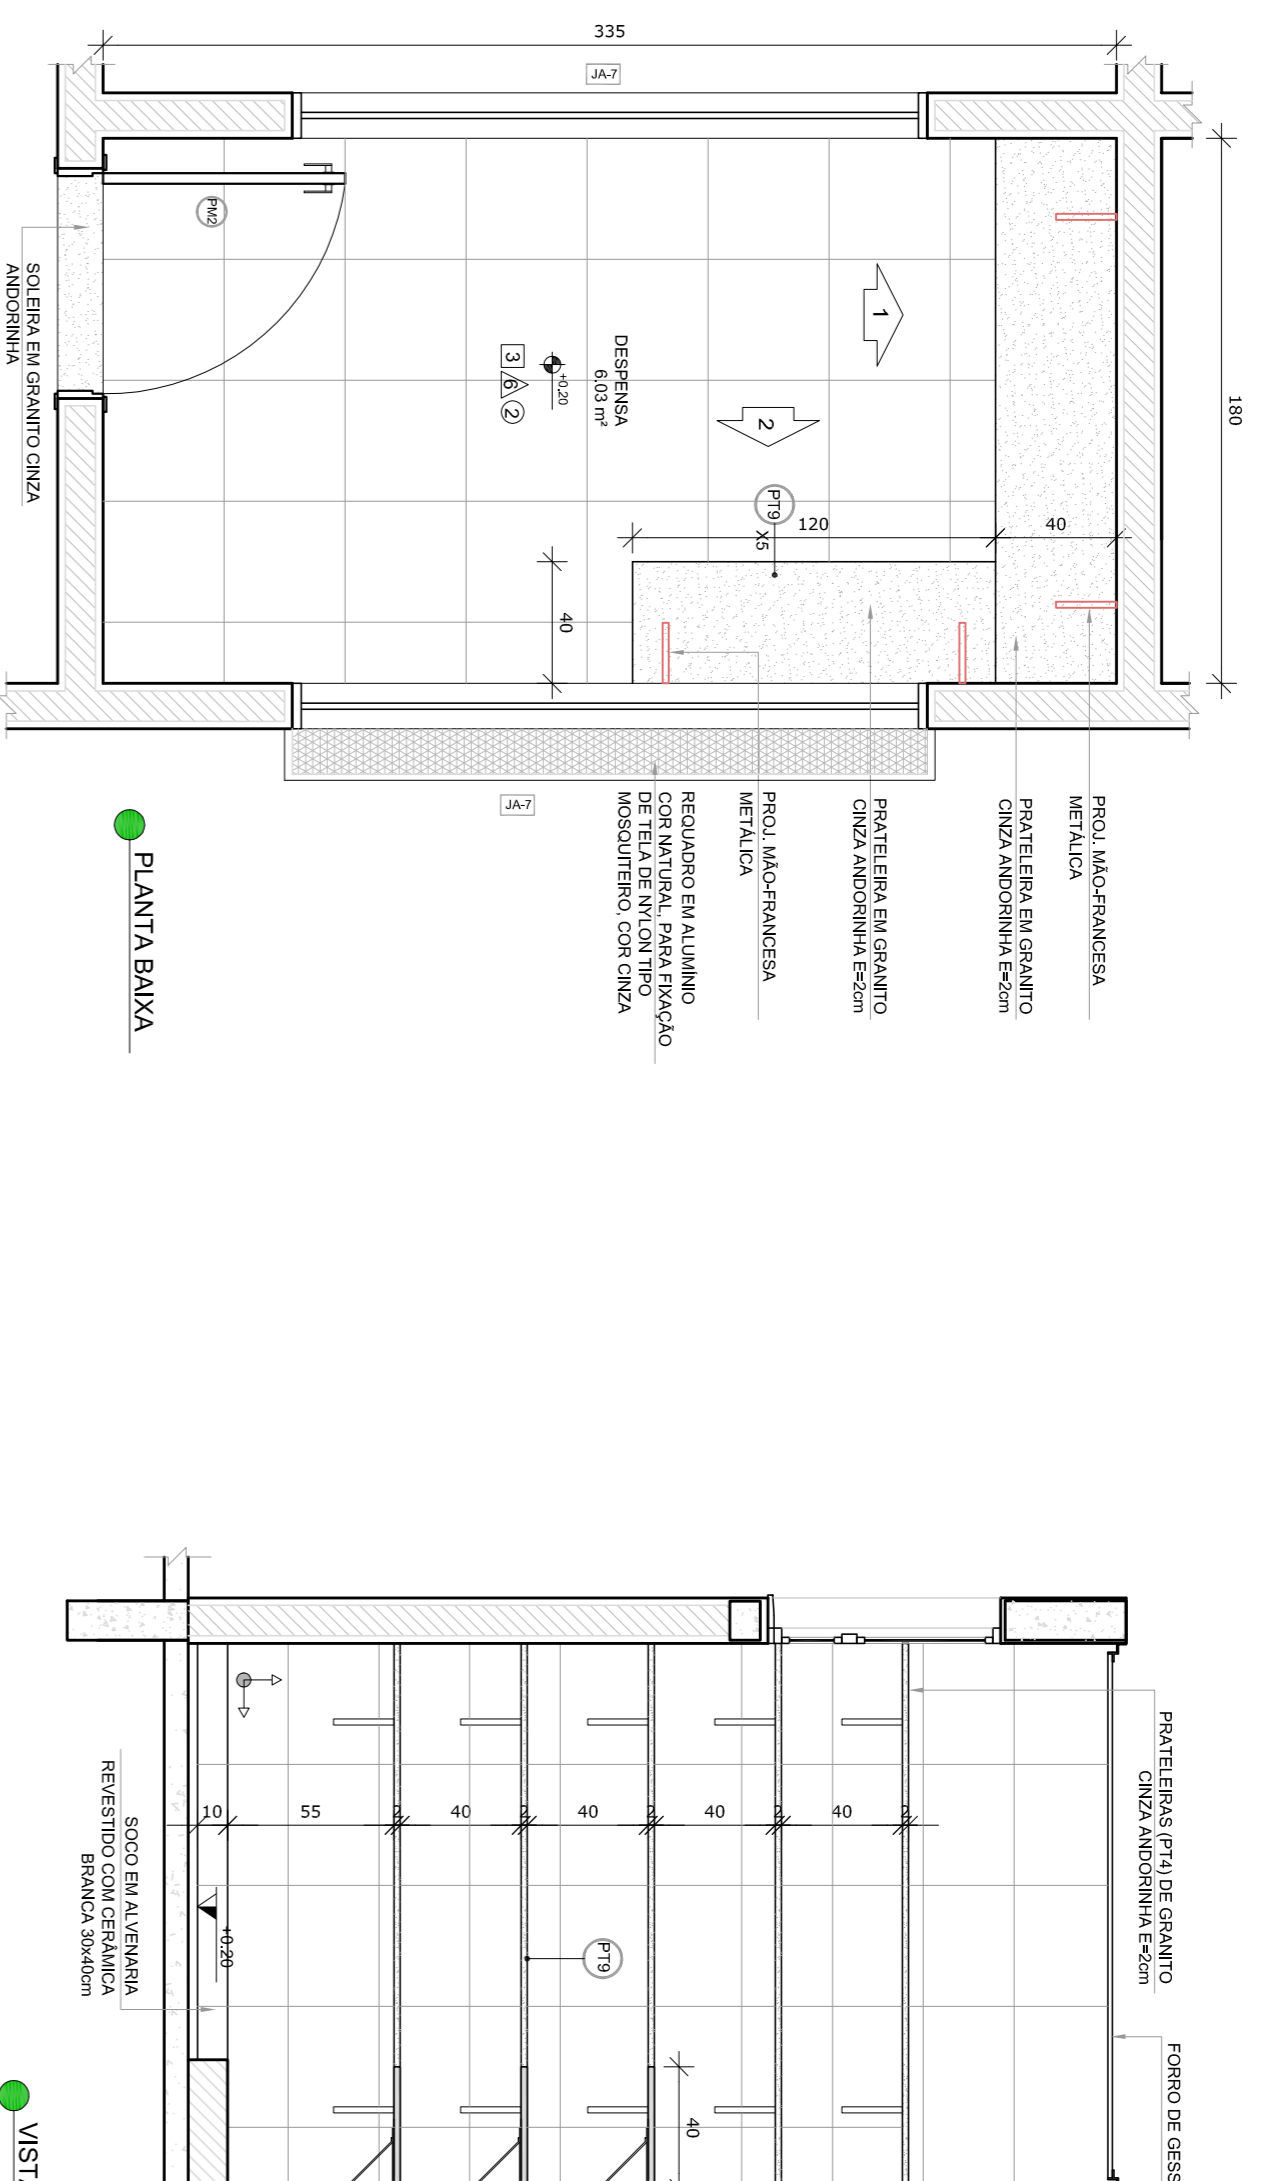


2 VESTIÁRIOS
ESCALA 1/25

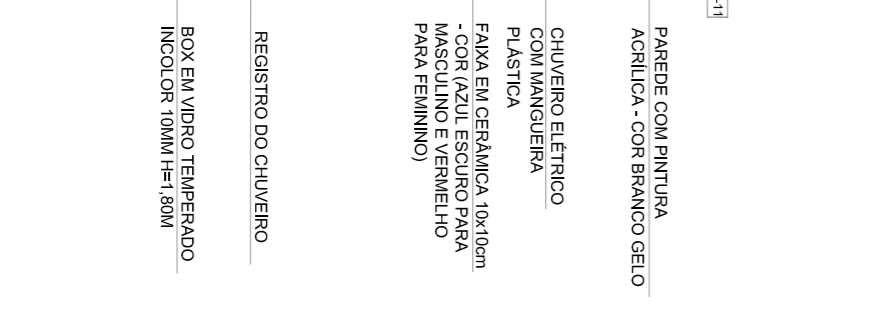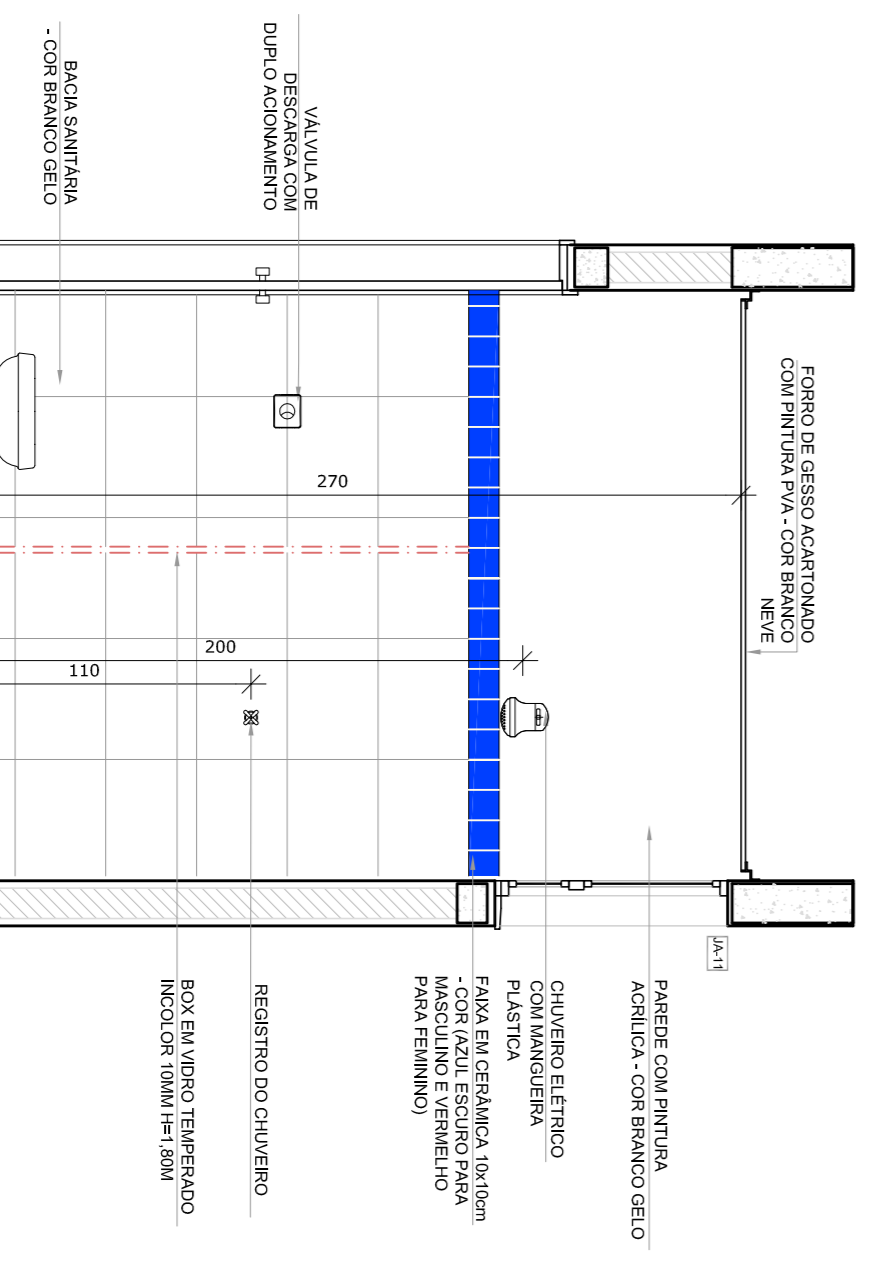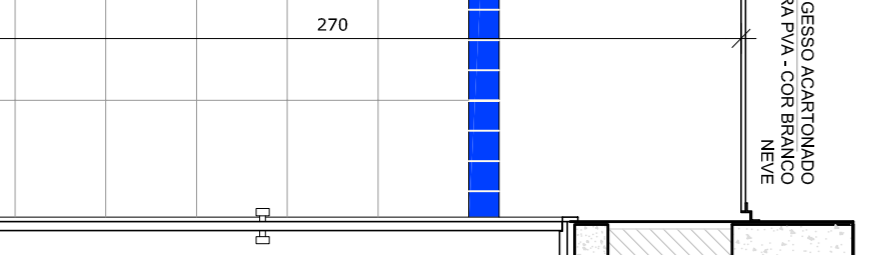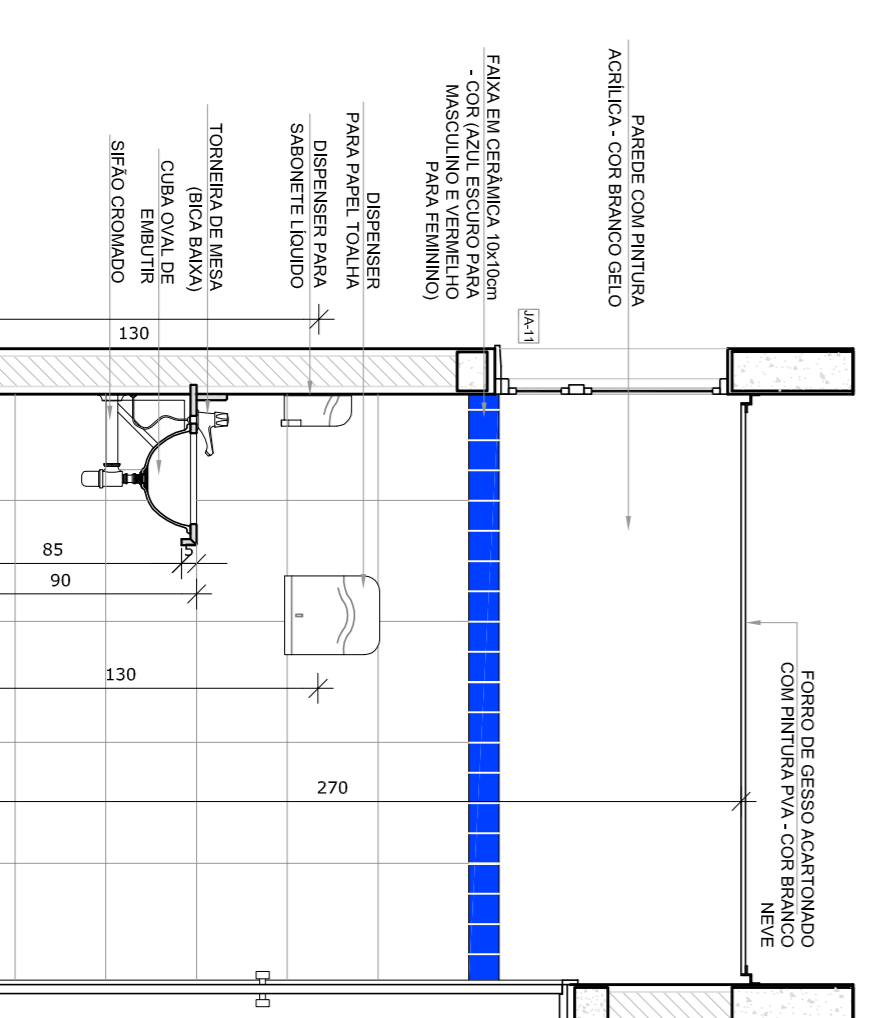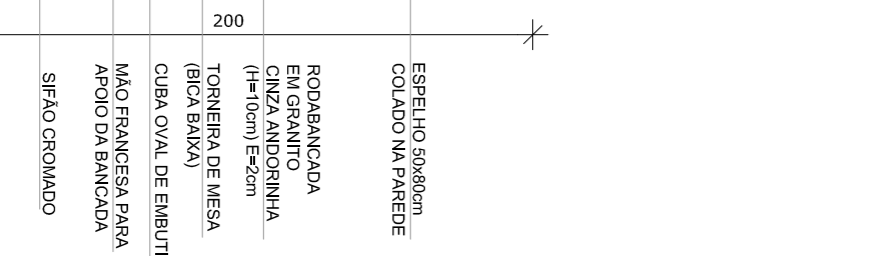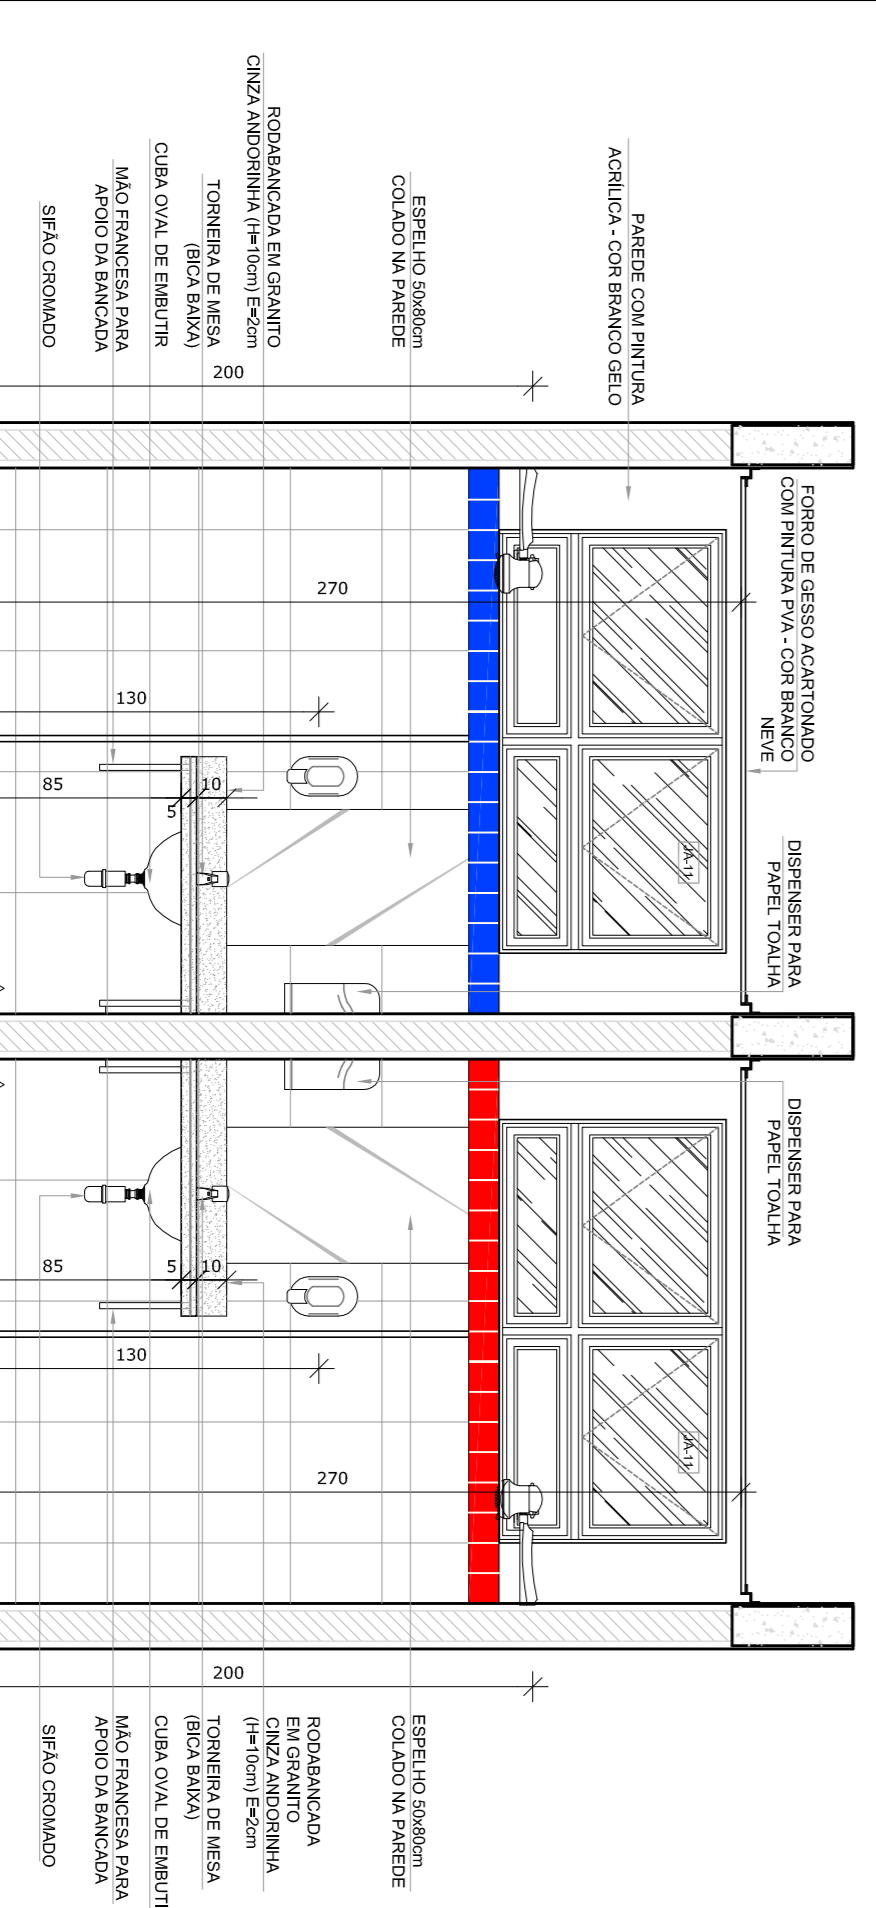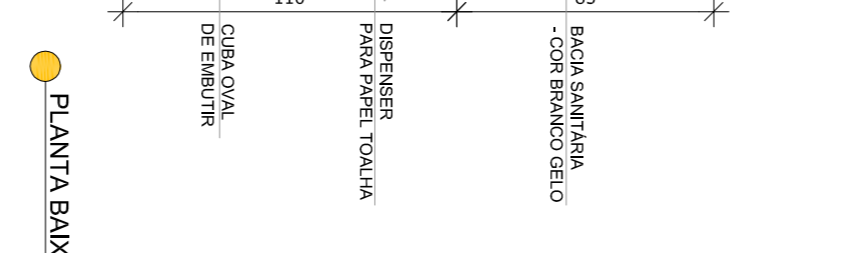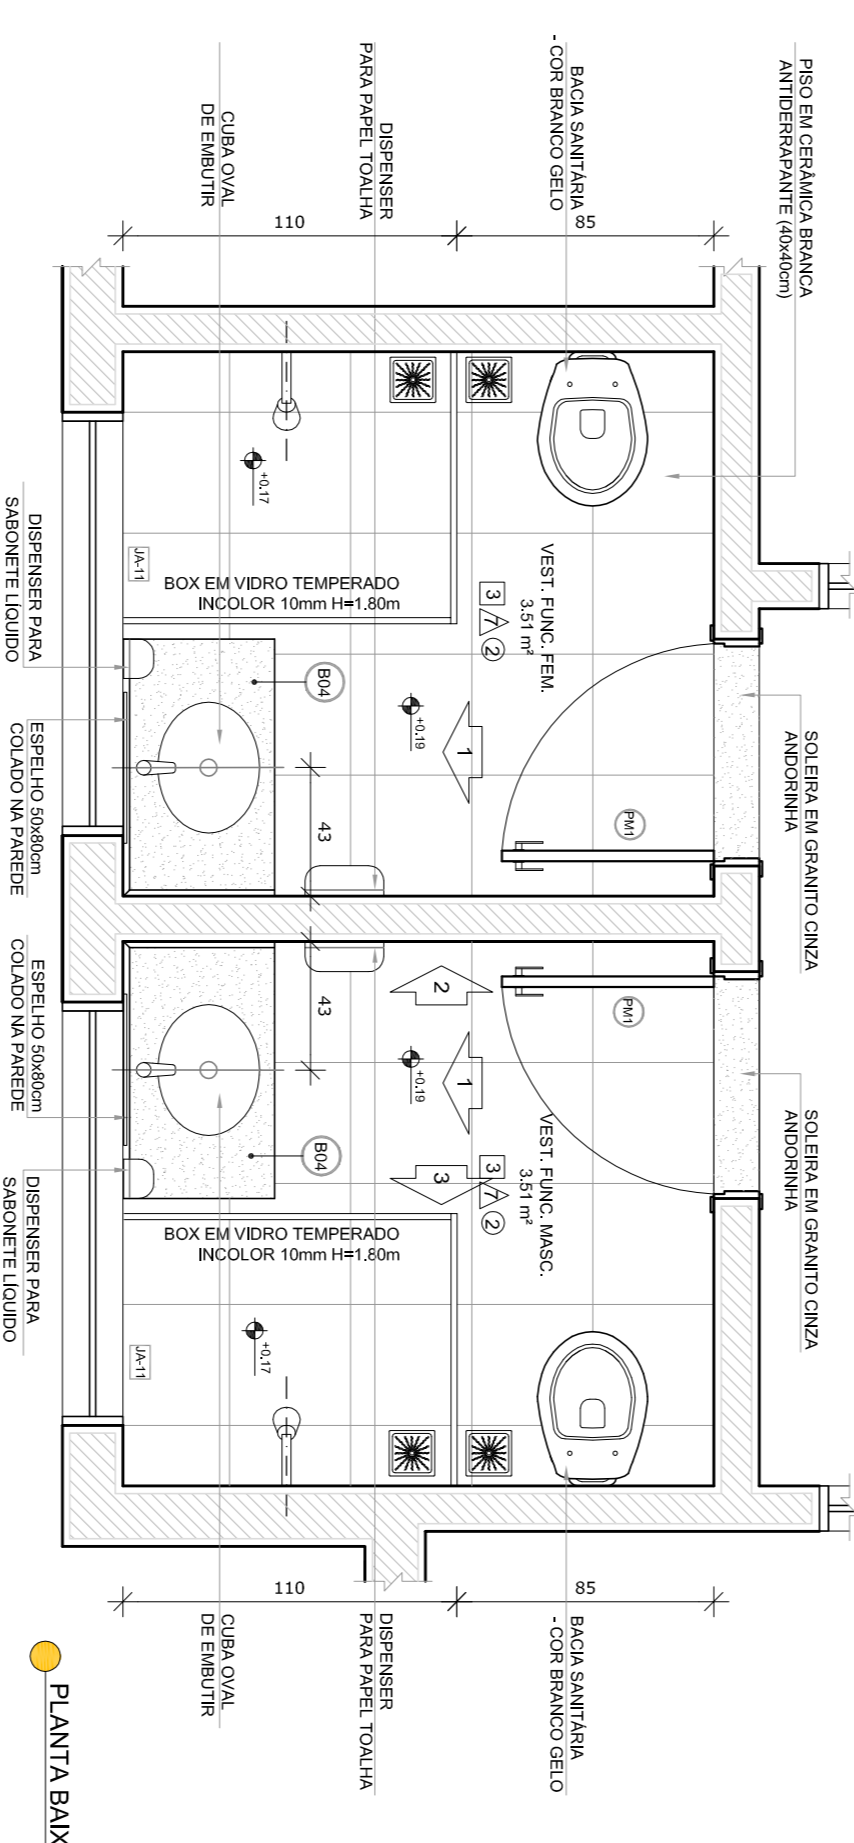

- NOTAS
- MEDIDAS E NÍVEIS EM METROS;
 - VERIFICAR POSIÇÃO EXATA DOS PILARES NO PROJETO ESTRUTURAL;
 - EM CASO DE CONFLITO DE INFORMAÇÕES ENTRE O PROJETO GRÁFICO E O MEMORIAL DESCRITIVO, PREVALECE A INFORMAÇÃO CONTIDA NOS DESENHOS;
 - ALTERAÇÕES NESTE PROJETO SOMENTE COM AUTORIZAÇÃO EXPRESSA DO NÍDE
- REFERÊNCIAS:
- PLANILHA DE QUANTITATIVOS
 - MEMORIAL DESCRITIVO E ESPECIFICAÇÕES TÉCNICAS

LEGENDA:			
[Símbolo]	INDICAÇÃO NÍVEIS PLANALTE CORTE	[Símbolo]	INDICAÇÃO DE VISTAS
[Símbolo]	INDICAÇÃO DE cortes	[Símbolo]	ESPECIFICAÇÕES DE MATERIAS
[Símbolo]	INDICAÇÃO DE FACHOS	[Símbolo]	INDICAÇÃO DE EIXOS
[Símbolo]	INDICAÇÃO DE PORTAS E JANELAS	[Símbolo]	INDICAÇÃO DE ELEMENTOS (BANCOS, TENSORES E STS)




CROQUI DE REFERENCIA

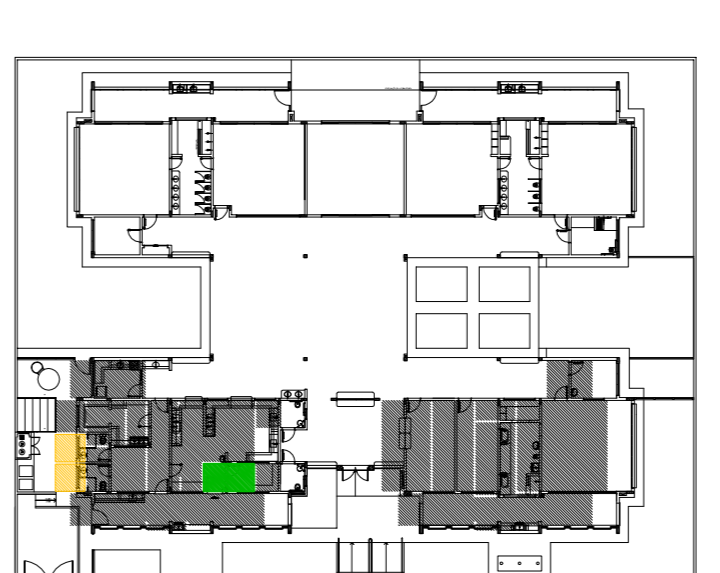




02	JANEIRO 2017	Ampliamento à NBR 9050:2015	Atividade: projeto executivo de arquitetura, mobiliário e equipamento, altura da centímetros nos sanitários, cor dos pontos de solda e altura da porta PM.
01	AGOSTO 2016	Atividade: estudos tipológicos e executivos pré-escala. Revisão da planta de aço de um bloco de playground.	Atividade: estudos tipológicos e executivos pré-escala.
Nº	DATA	DESCRIÇÃO	CONTROLE DE REVISÕES

FNDE <small>Fundo Nacional de Desenvolvimento da Educação</small>		Ministério da Educação	
PROJETO PADRÃO - FNDE			
PROPRIETÁRIO:	MUNICÍPIO - UF:		
PROPRIETÁRIO	RESP. TÉCNICO	AUTOR DO PROJETO	
RA	CREA	CAU	
D.L.F.O			CREA
CONCEPCÃO		ARQUITETURA	
CGEST - Coordenação Geral de Infraestrutura Educacional		AMPLIAÇÃO BLOCO A	
DESPENSA E VESTIÁRIOS		ARQ	
FORMATO	ESCALA	DATA ENVIO	PRONUNÇA
A18x135x4	1/25	JANEIRO 2017	25/35

1 LAVANDERIA E ROUPARIA
ESCALA 1/25

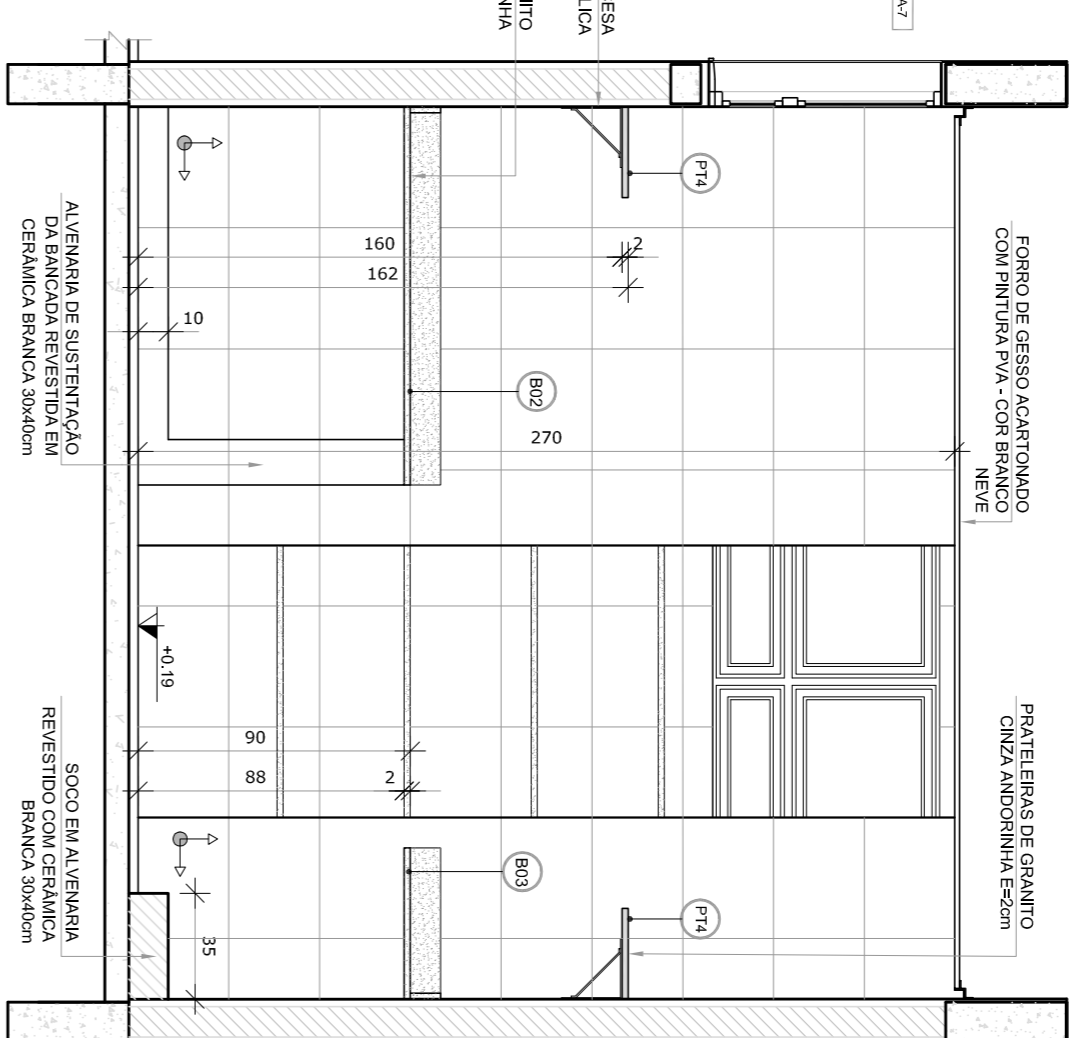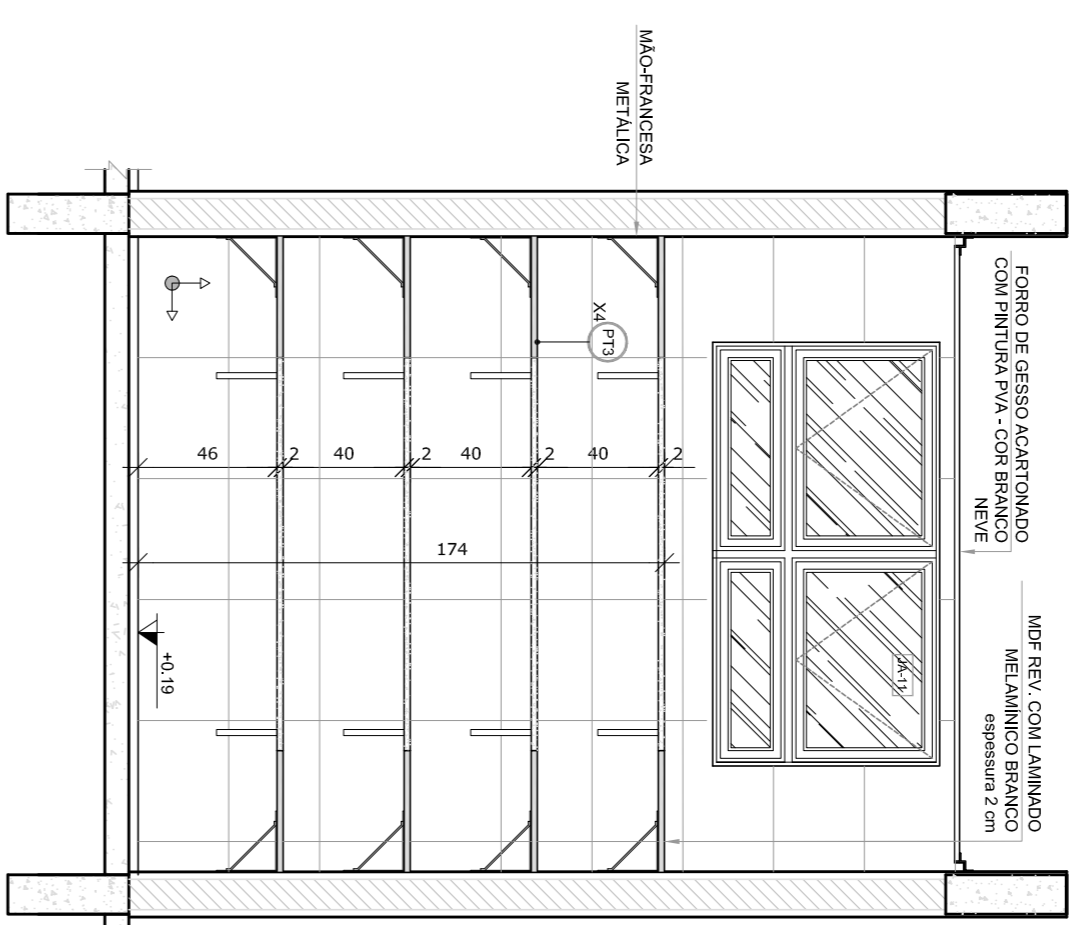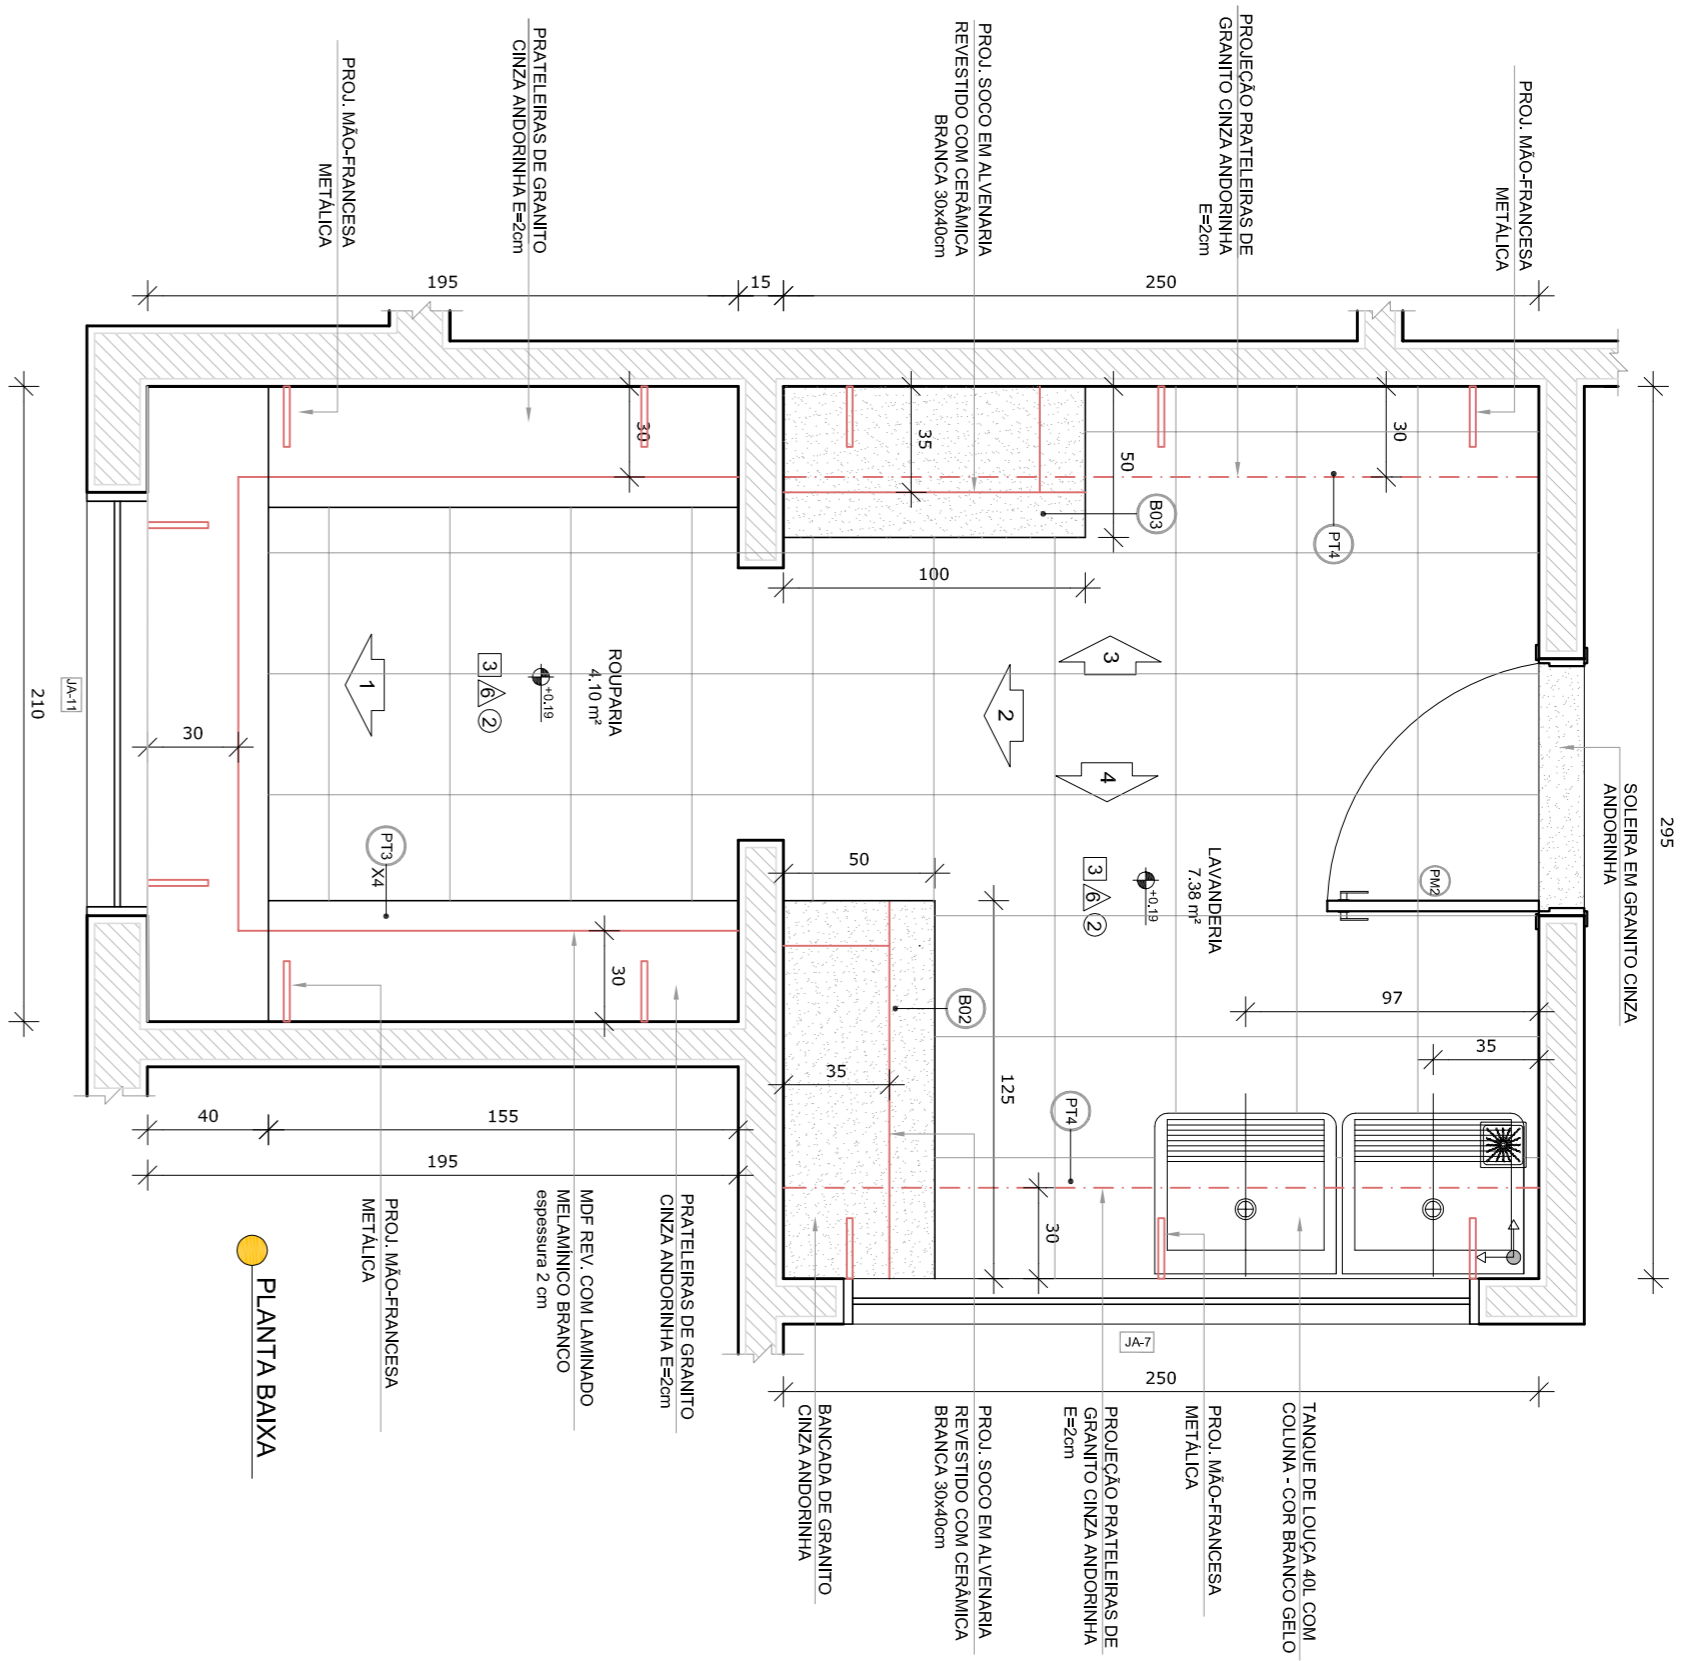

CROQUI DE REFERÊNCIA

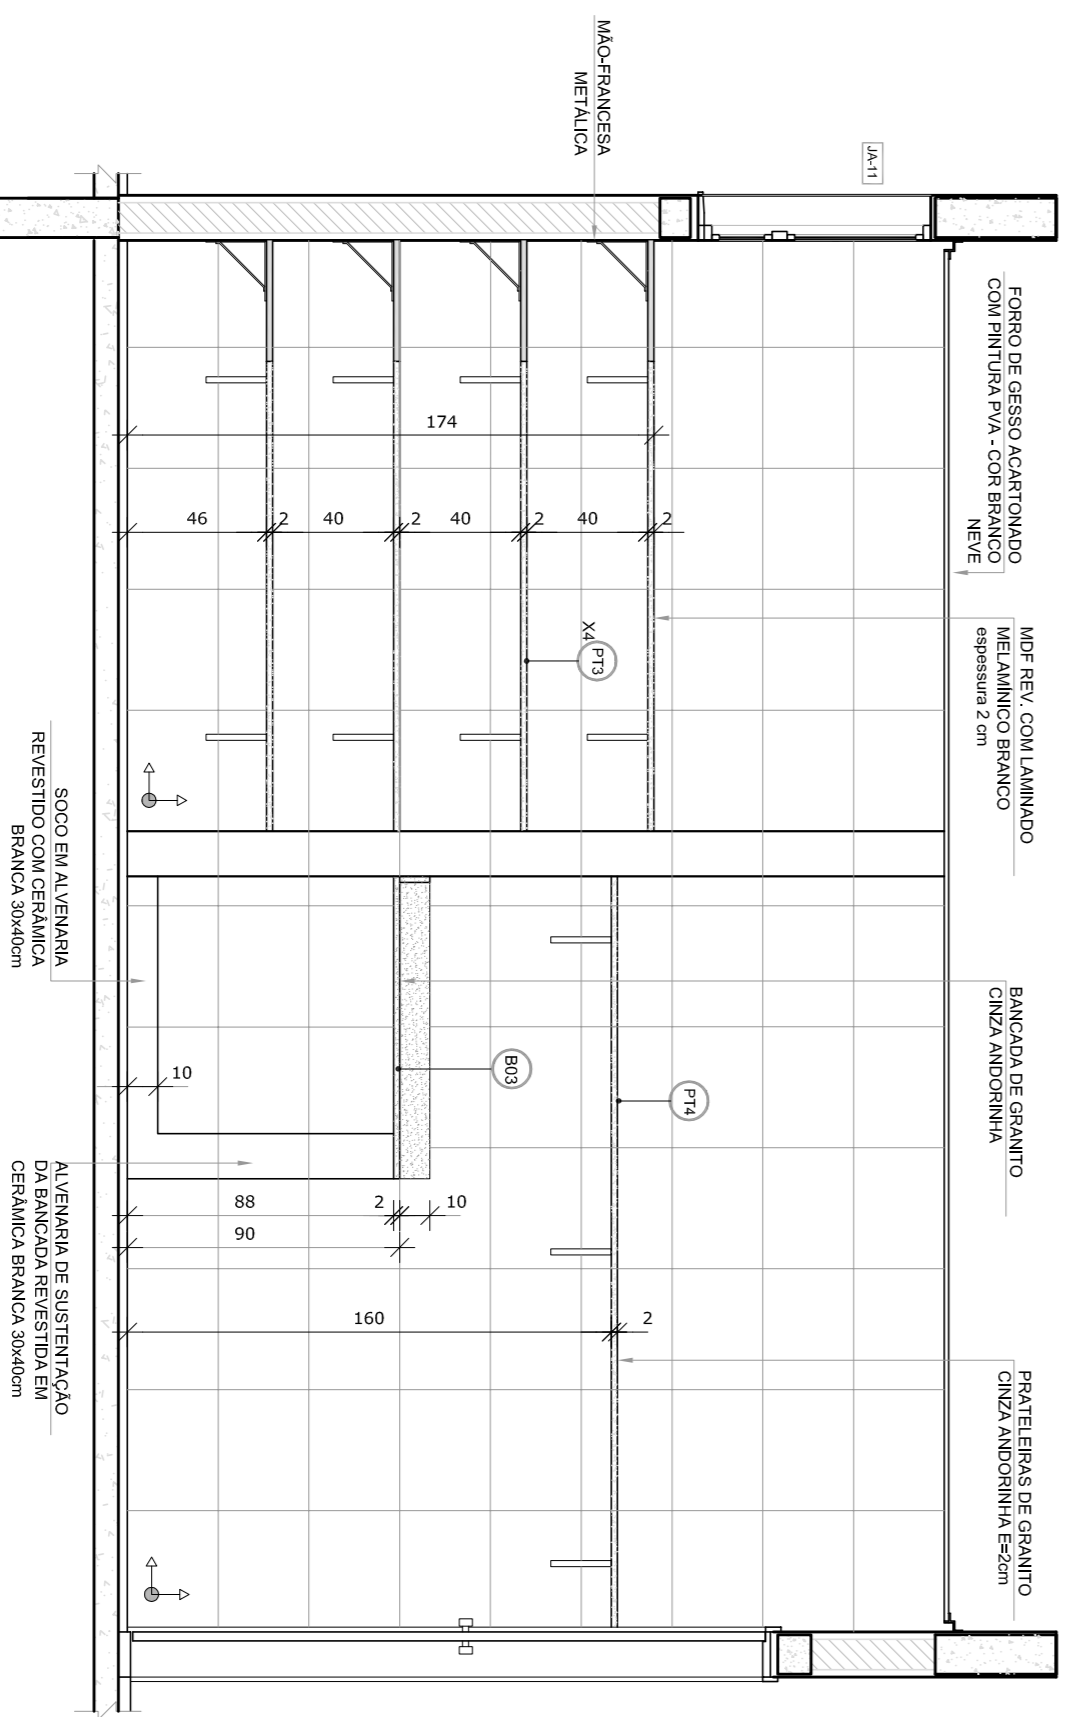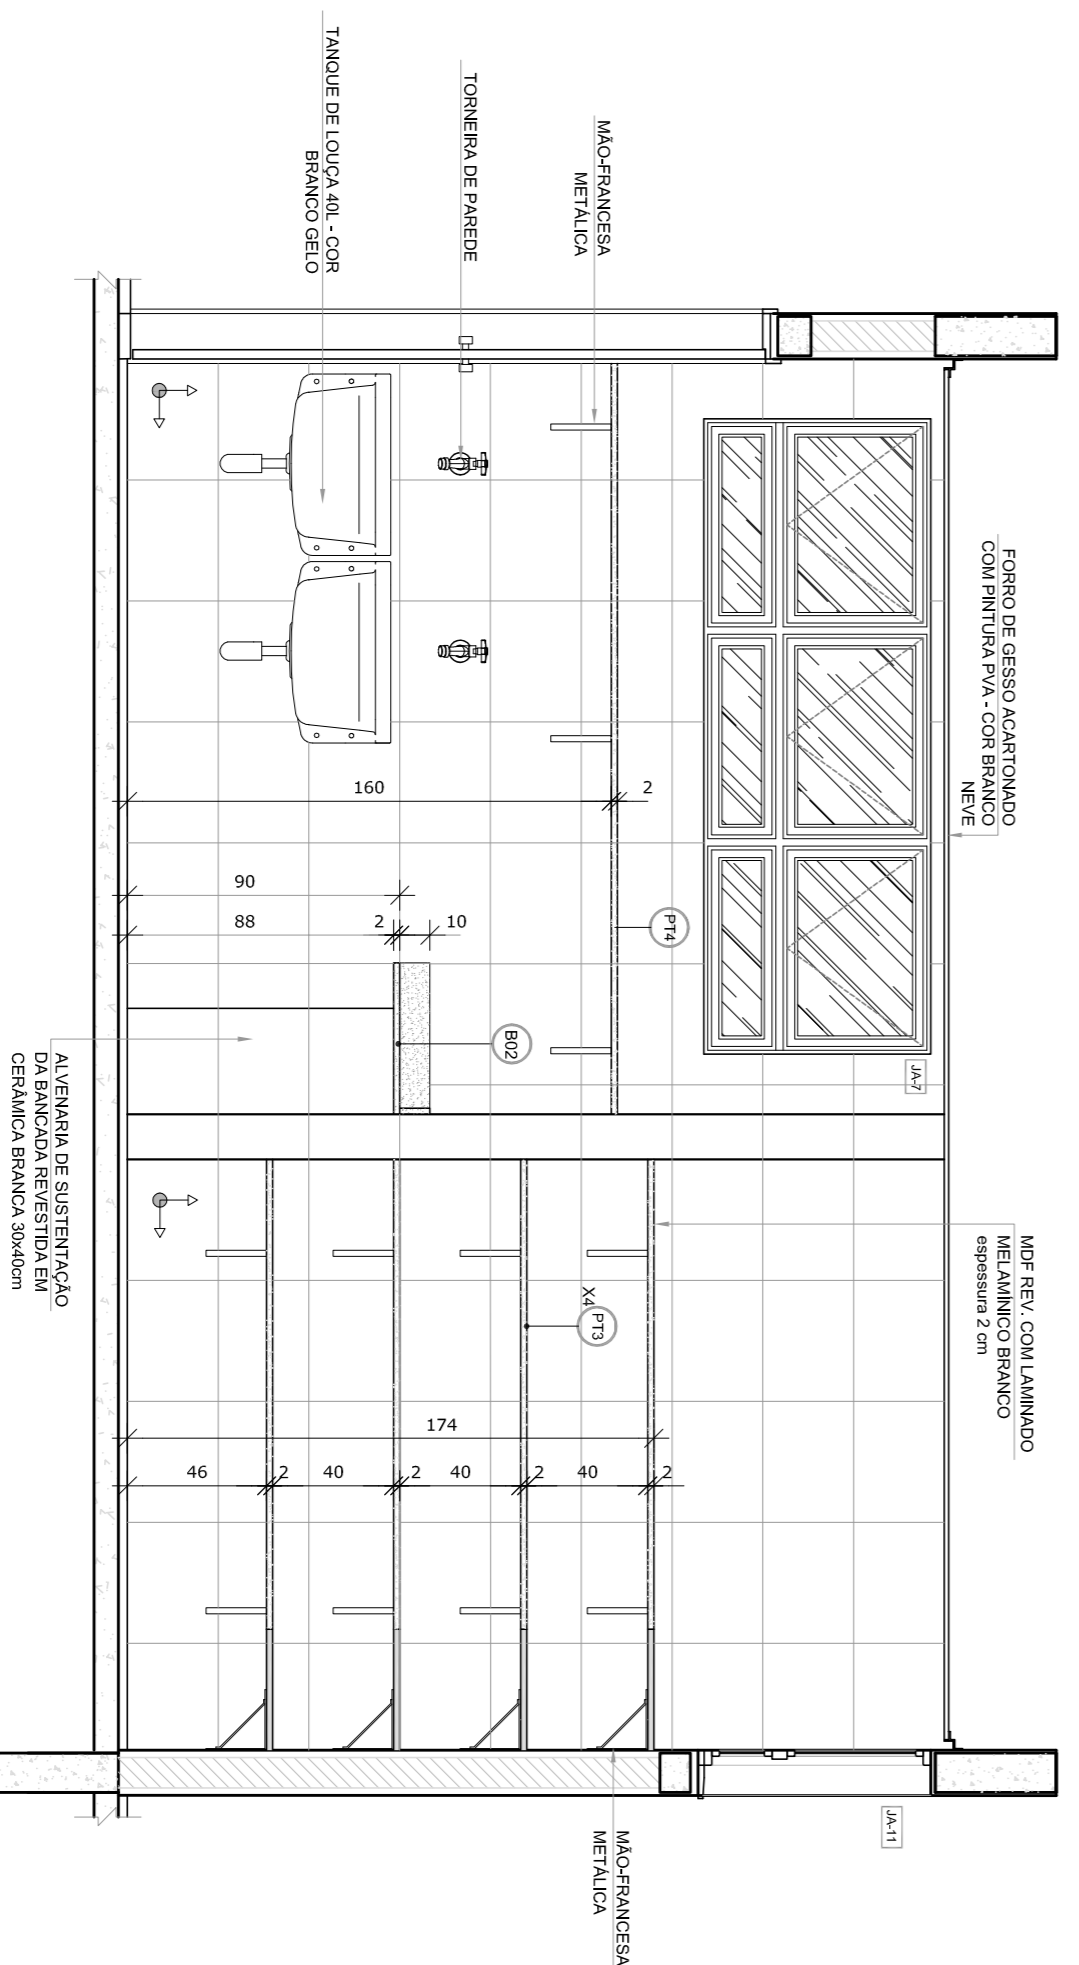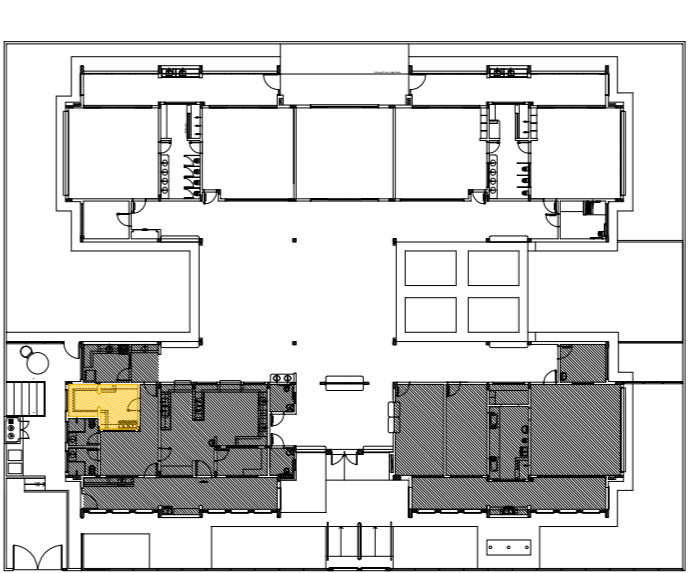

- NOTAS**
- MEDIDAS E NÍVEIS EM METROS;
 - VERIFICAR POSIÇÃO EXATA DOS PILARES NO PROJETO ESTRUTURAL;
 - VERIFICAR POSIÇÃO EXATA DOS TUBOS DE VENTILAÇÃO DE INSTALAÇÃO;
 - EM CASO DE CONFLITO DE INFORMAÇÕES ENTRE O PROJETO GRÁFICO E O MEMORIAL DESCRITIVO, PREVALECE A INFORMAÇÃO CONTIDA NOS DESENHOS;
 - ALTERAÇÕES NESTE PROJETO SOMENTE COM AUTORIZAÇÃO EXPRESSA DO RUIE
- REFERÊNCIAS:**
- PLANTAS DE QUANTITATIVOS;
 - MEMORIAL DESCRITIVO E ESPECIFICAÇÕES TÉCNICAS

LEGENDA:

	INDICAÇÃO NÍVEL PLANTAS CORTE	INDICAÇÃO DE VISTAS
	INDICAÇÃO DE cortes	ESPECIFICAÇÕES DE MATERIAS
	INDICAÇÃO DE FACHOS	INDICAÇÃO DE EIXOS
	INDICAÇÃO DE PORTAS E JANELAS	INDICAÇÃO DE ELEMENTOS (BANCADA, PRATELEIRAS E ETC.)

02	JANEIRO 2017	Atualização à NBR 9050/2015;
01	AGOSTO 2016	Atendimento das duvidas técnicas e escaneamento do projeto PAI;
Nº	DATA	DESCRIÇÃO
CONTROLE DE REVISÕES		

FNDE Fundação Nacional de Desenvolvimento da Educação

Ministério da Educação







PROJETO PADRÃO - FNDE

PROPRIETÁRIO:	
ENDEREÇO:	
MUNICÍPIO - UF:	
PROPRIETÁRIO	CREA
RESP. TÉCNICO	CAU
AUTOR DO PROJETO	CAU
DIFEO	CREA
RA	

PROGRAMA PROINFÂNCIA - PROJETO TIPO 2

PROJETO DE ARQUITETURA

COSENGENCO	AMPLIAÇÃO BLOCO A	ARQ
CGEST - Coordenação Geral de Infraestrutura Educacional	LAVANDERIA E ROUPARIA	26/35
FORMATO	ARQ+3594	
REVISÃO	ESCALA	
R.00	1/25	
R.01	DATA EMISSÃO	
R.02	JANEIRO/2017	

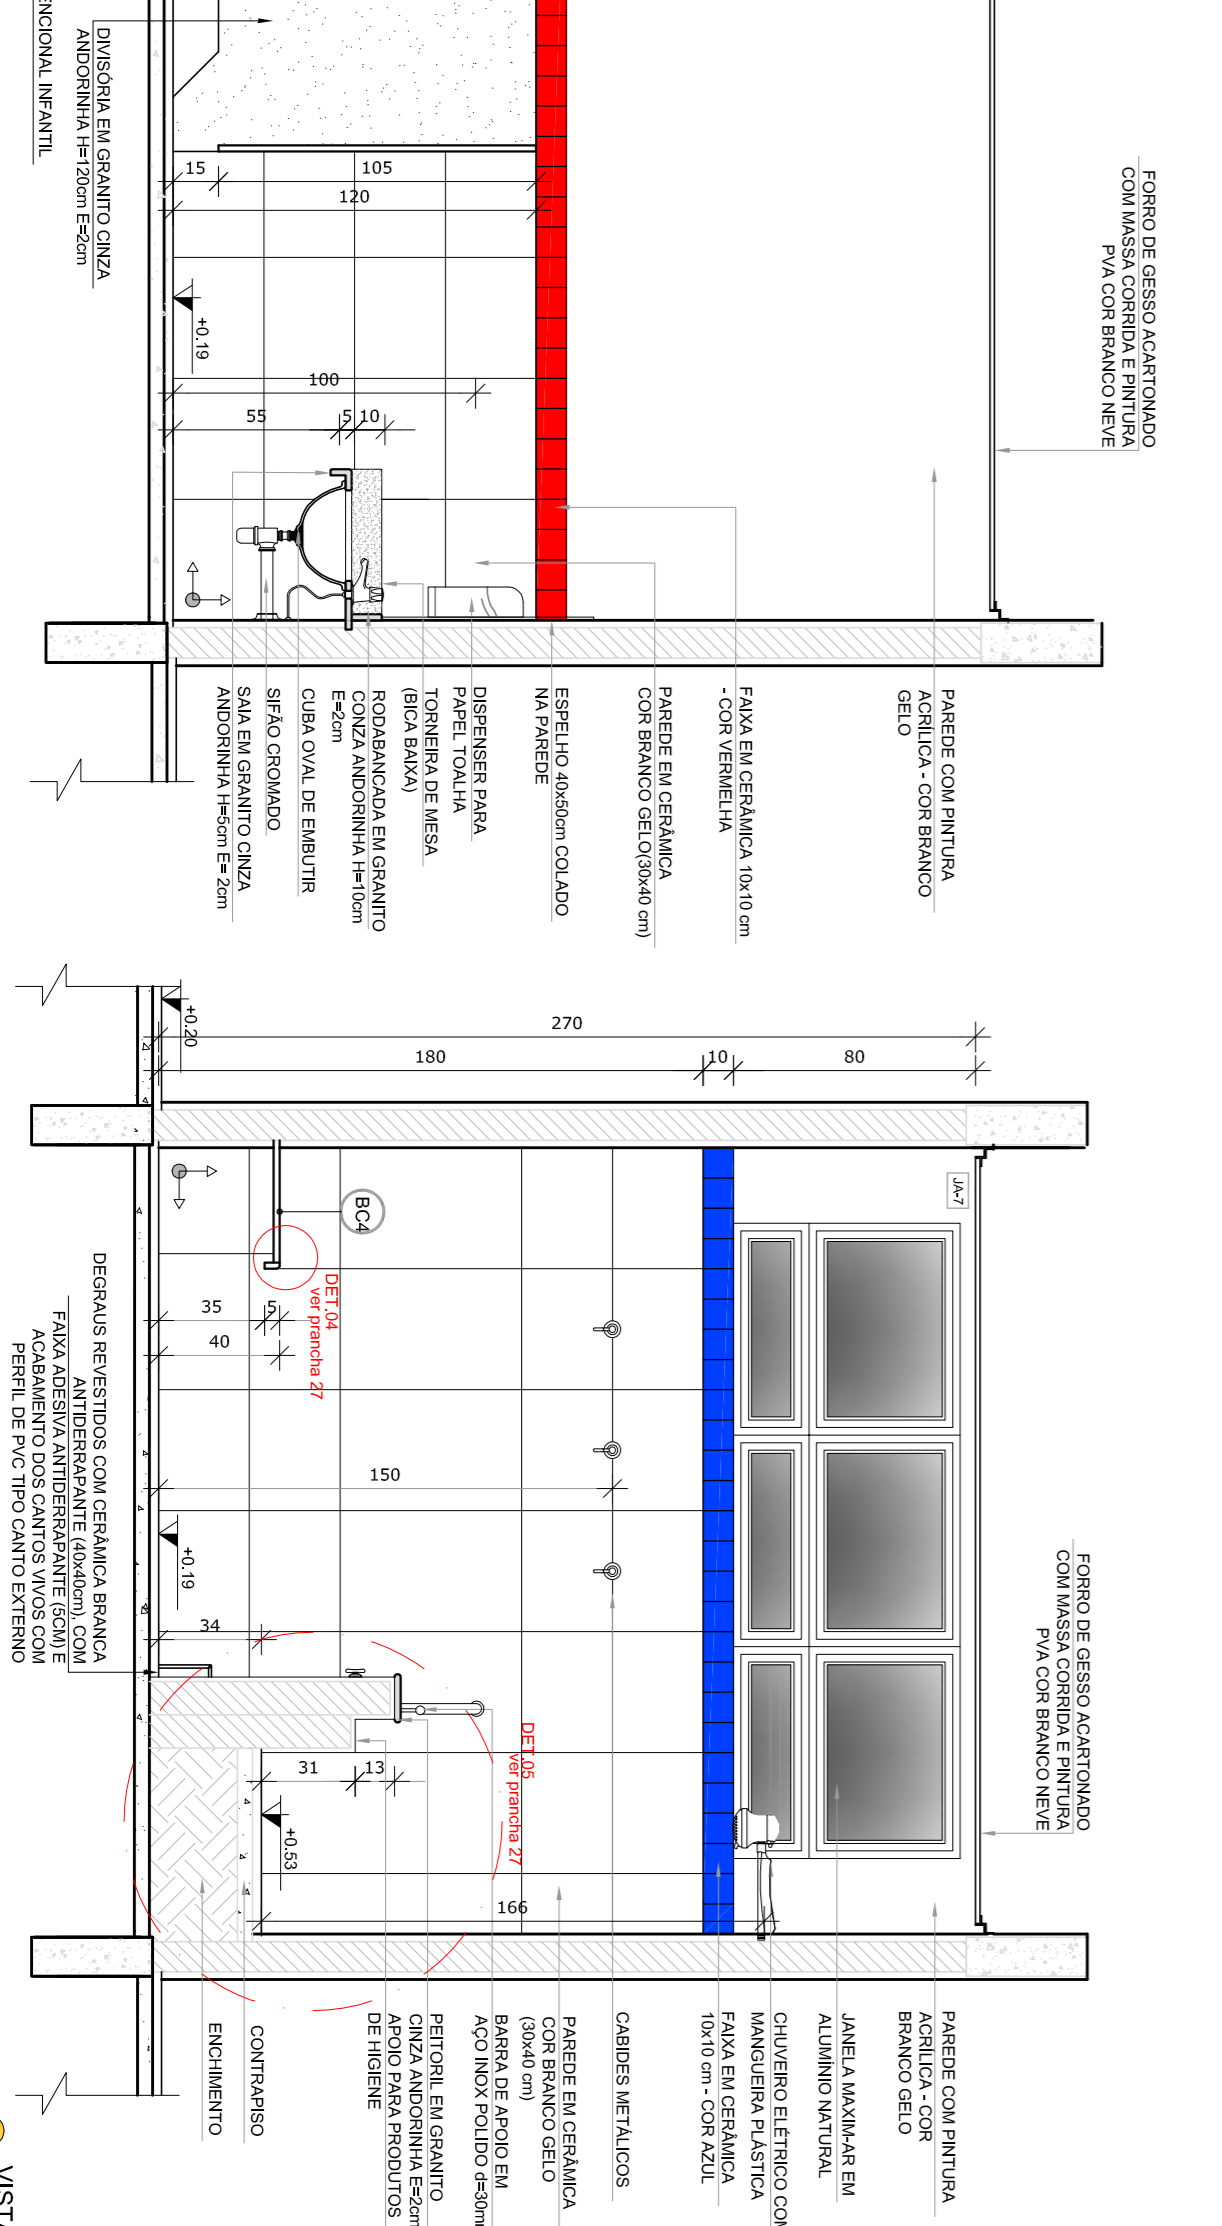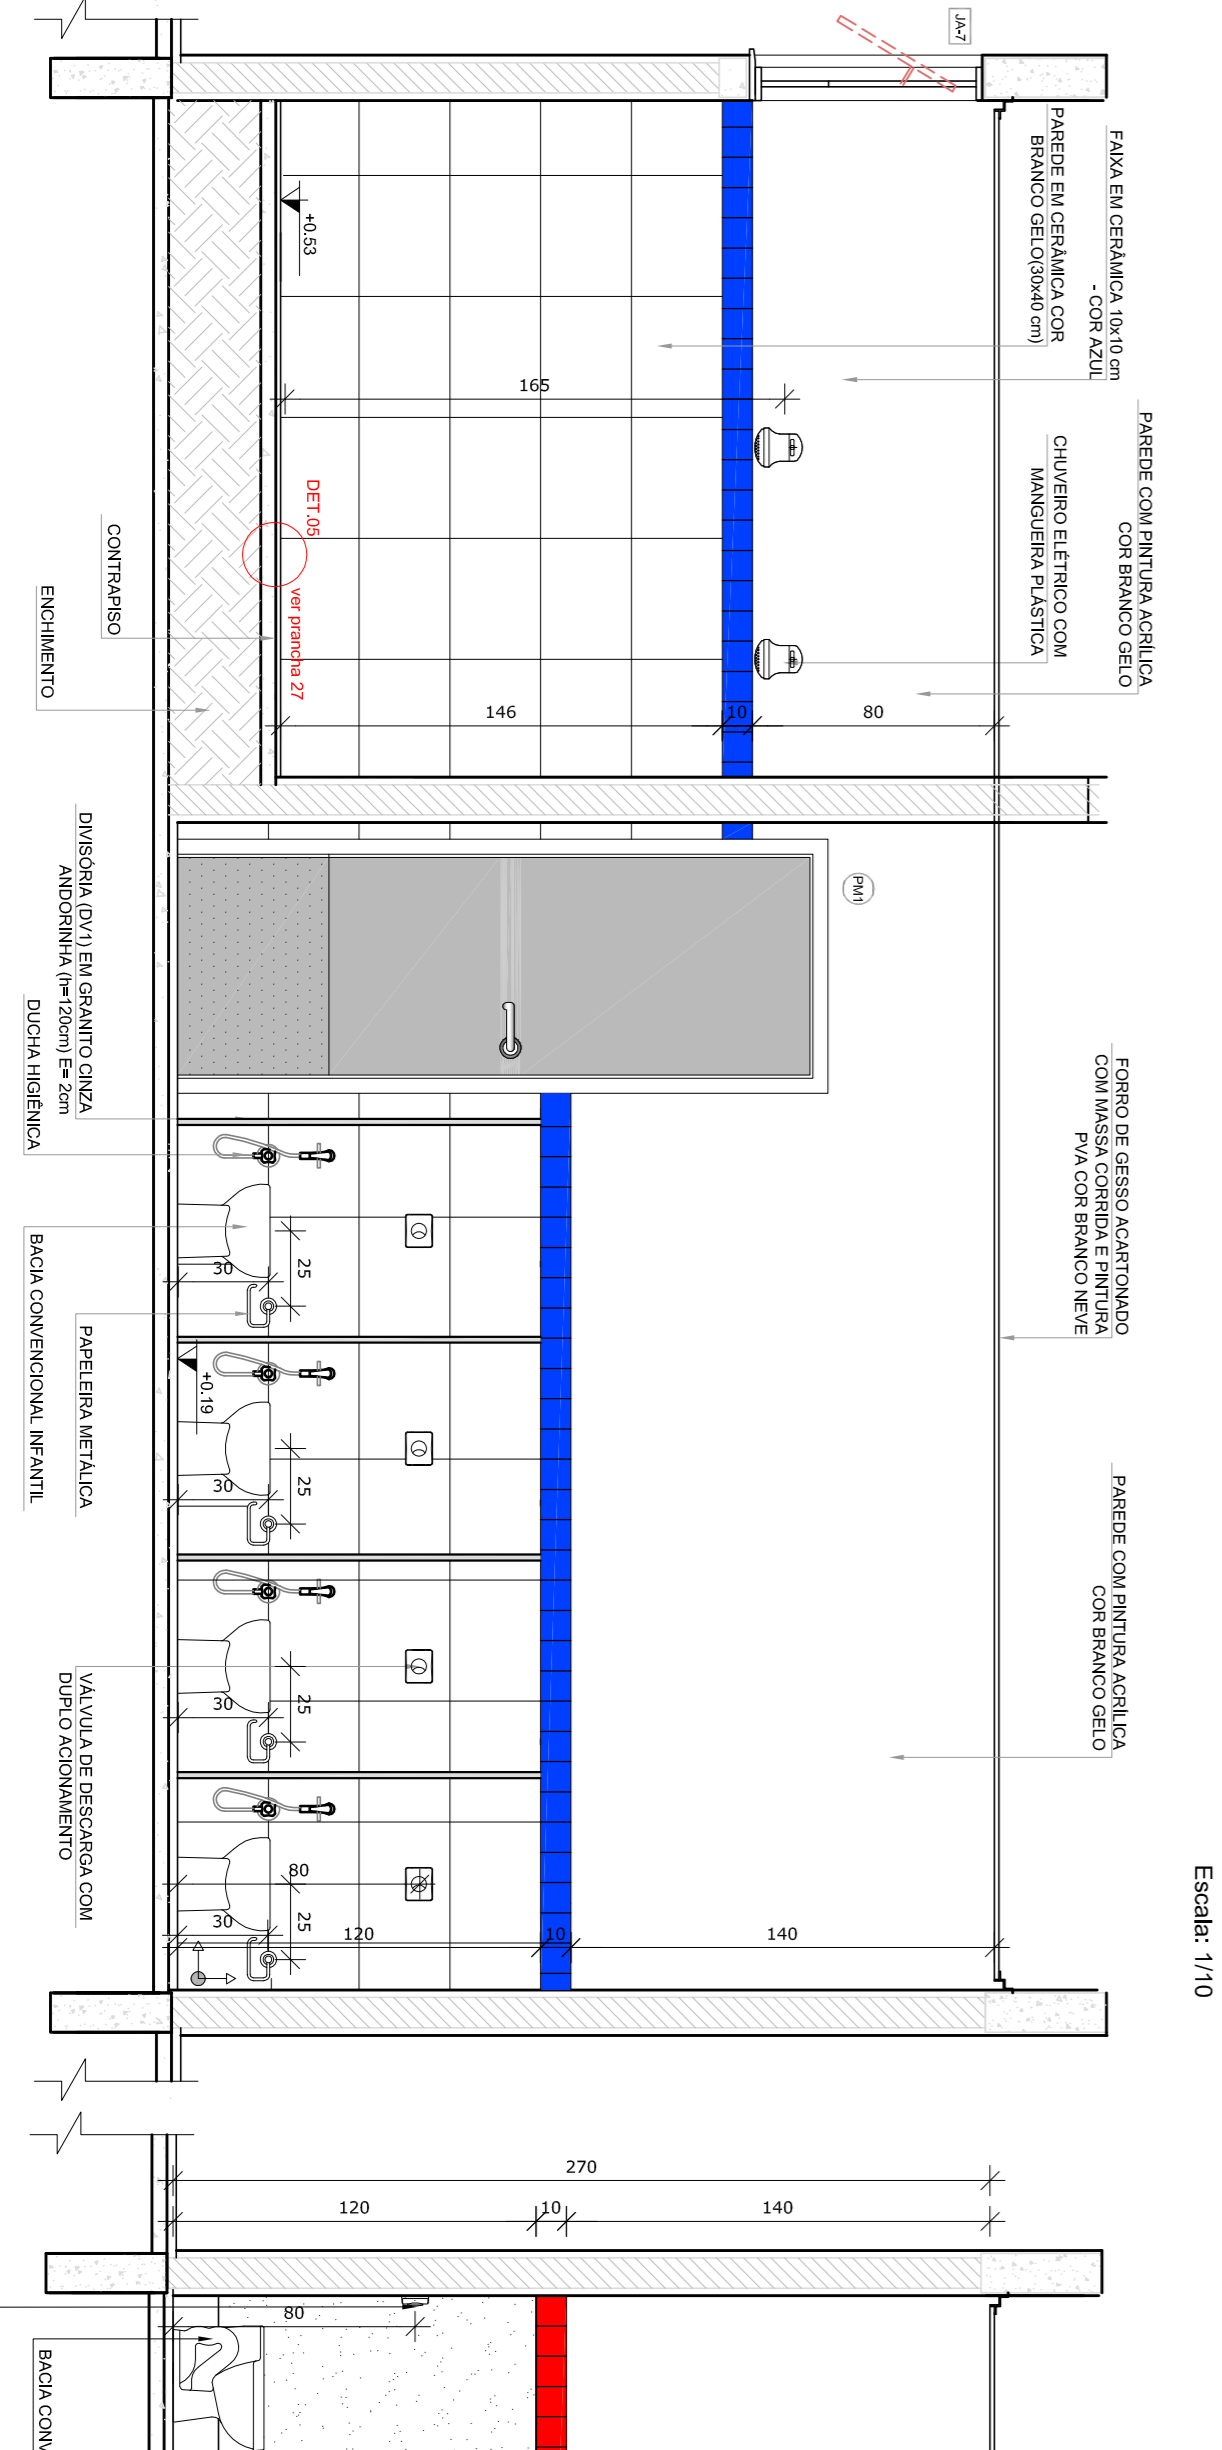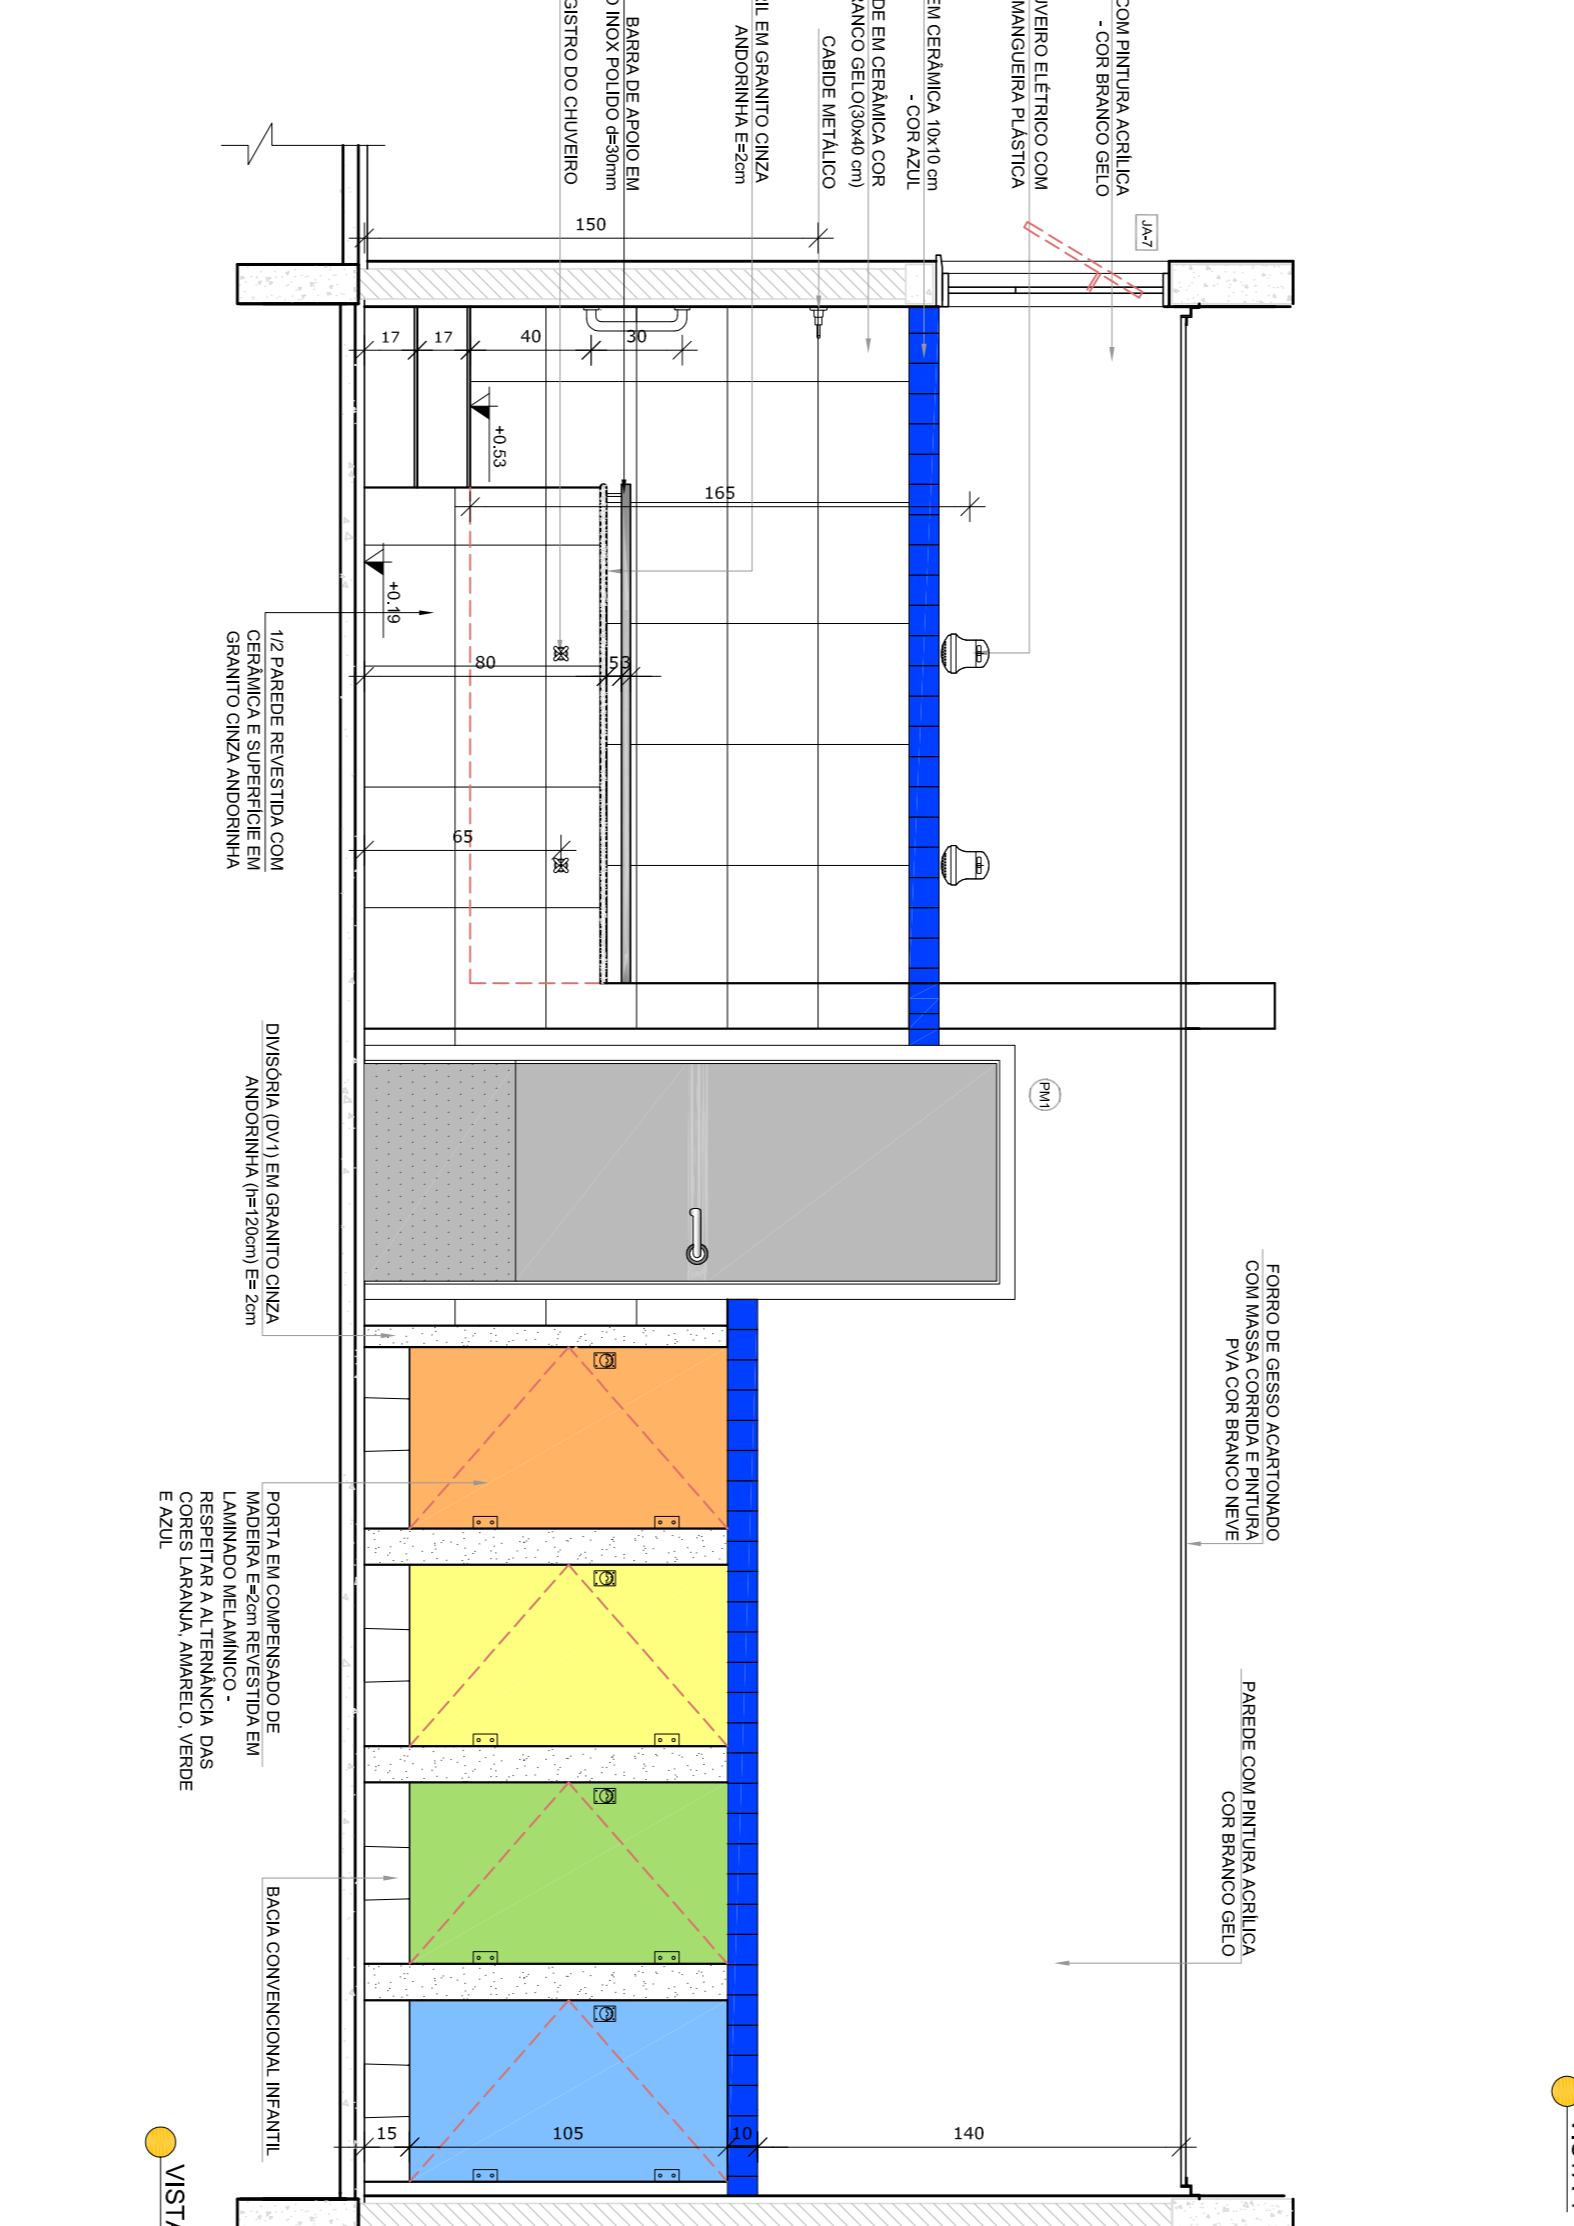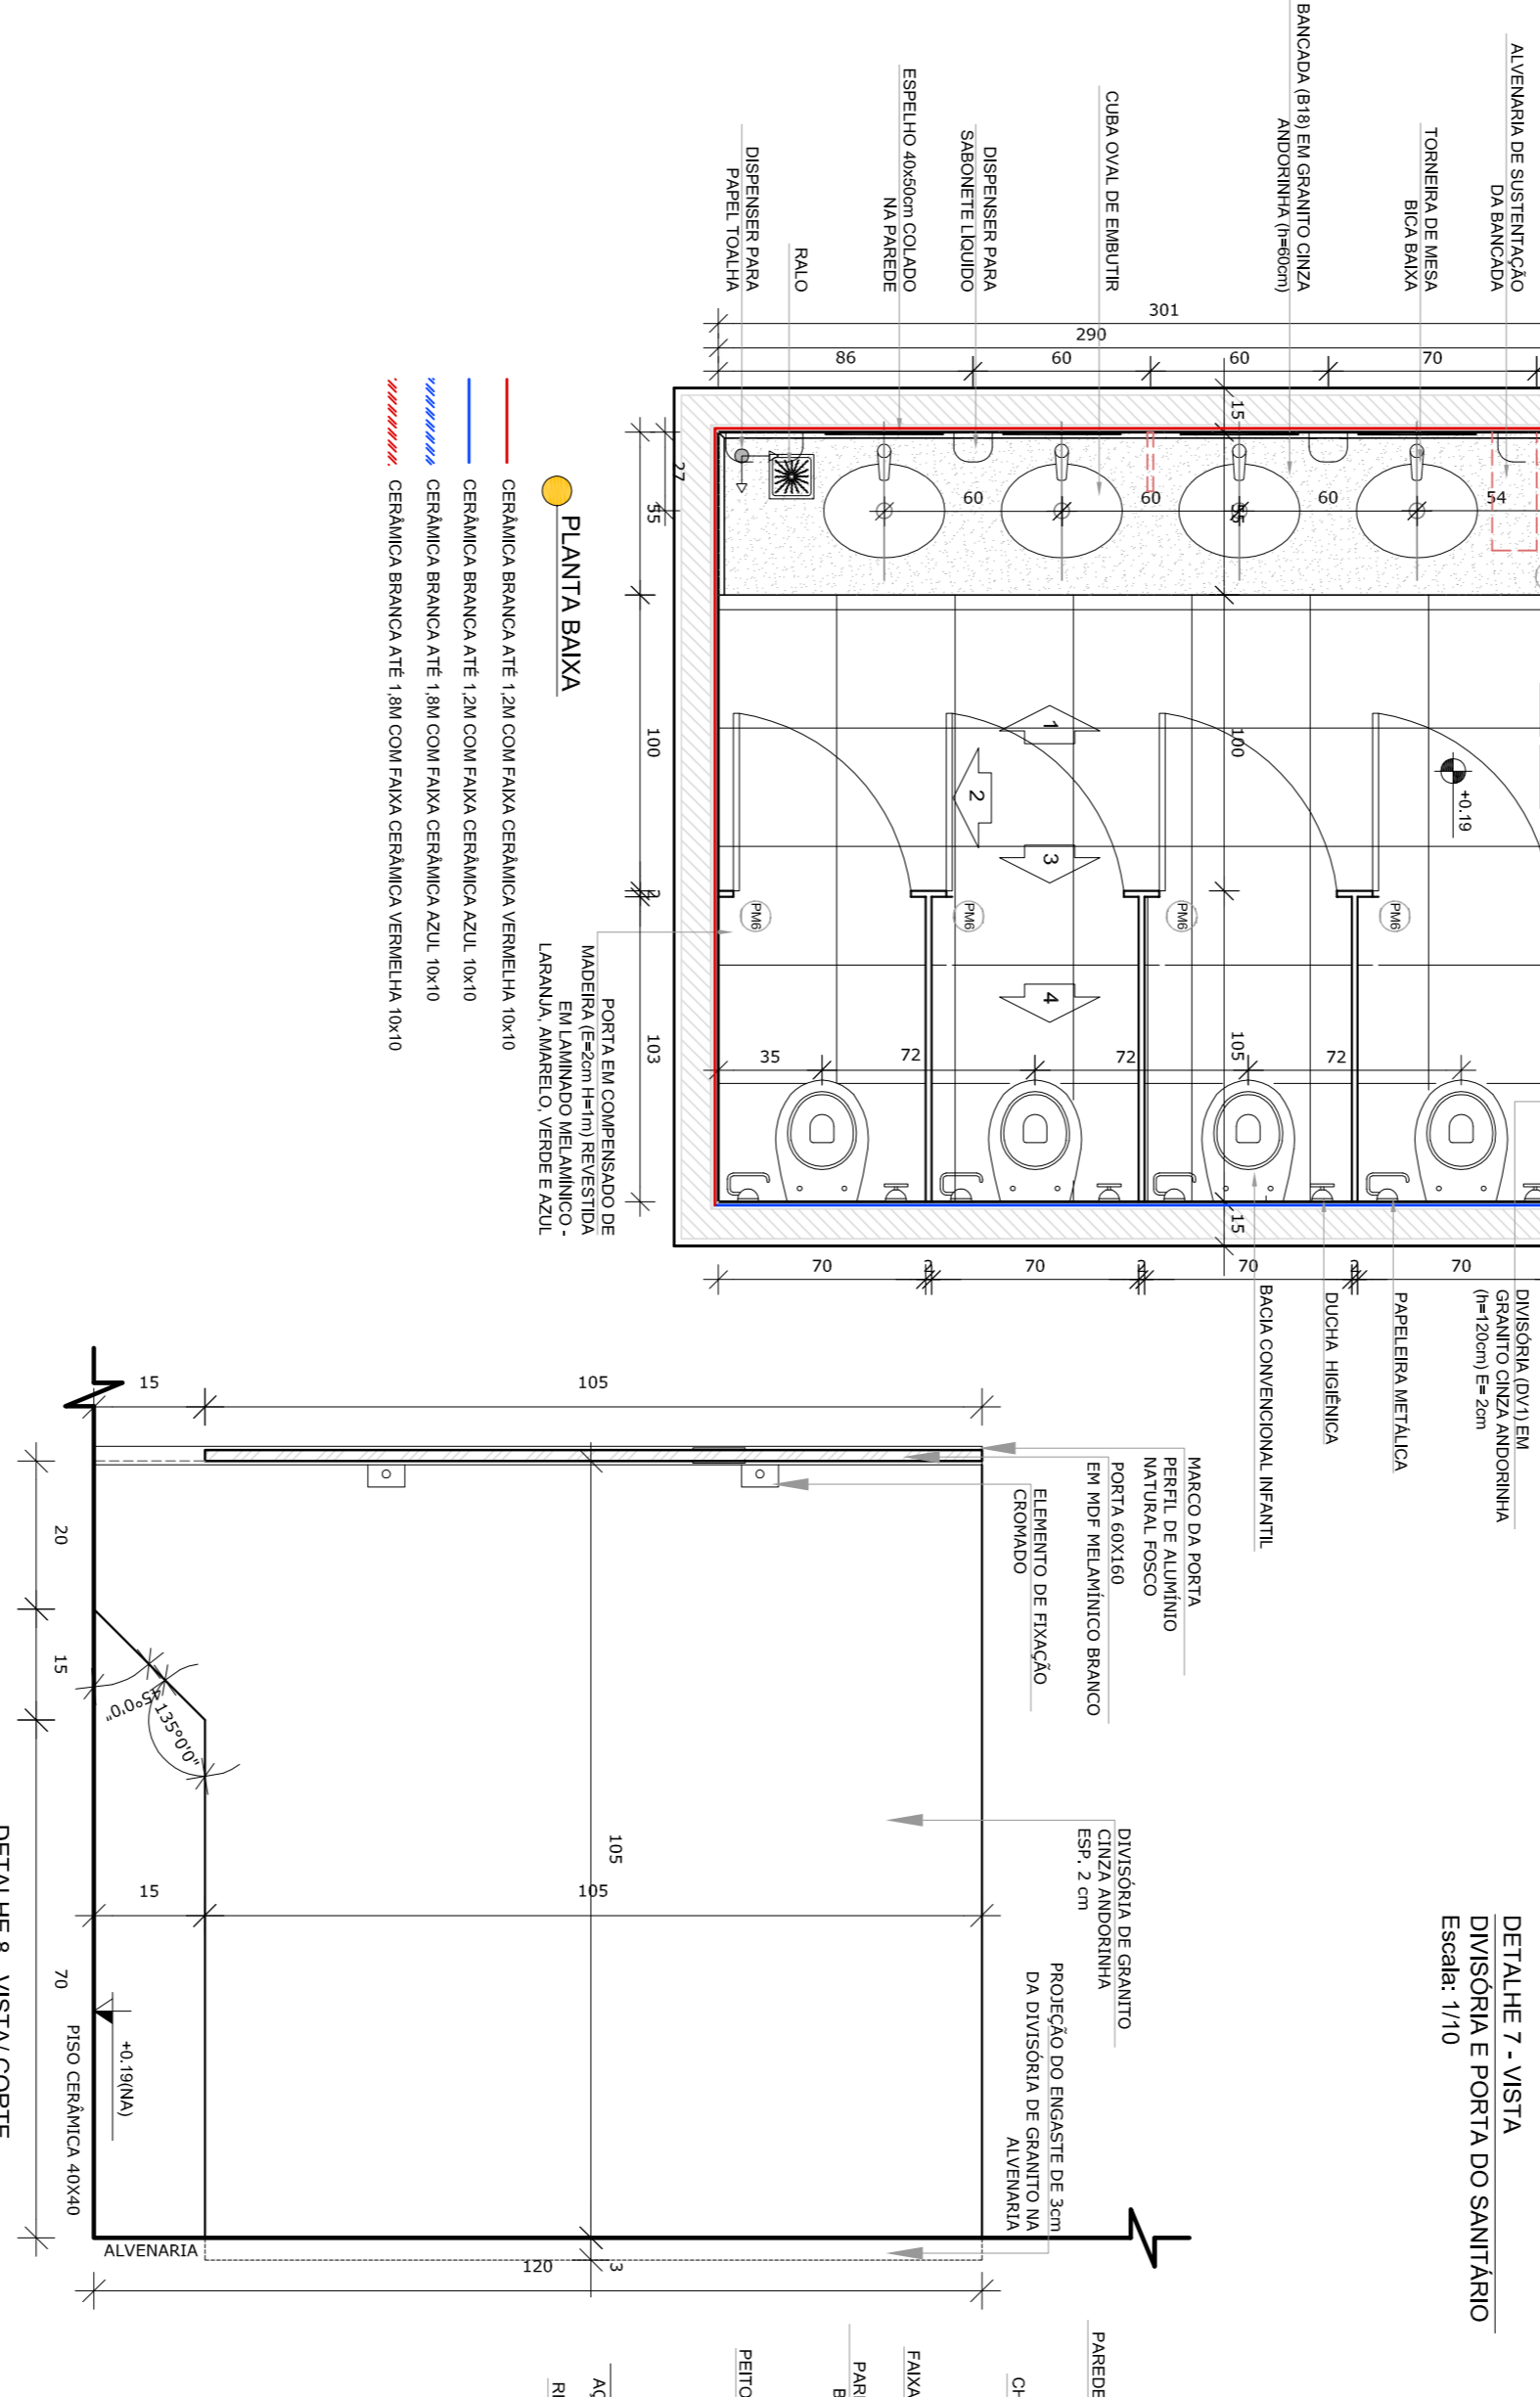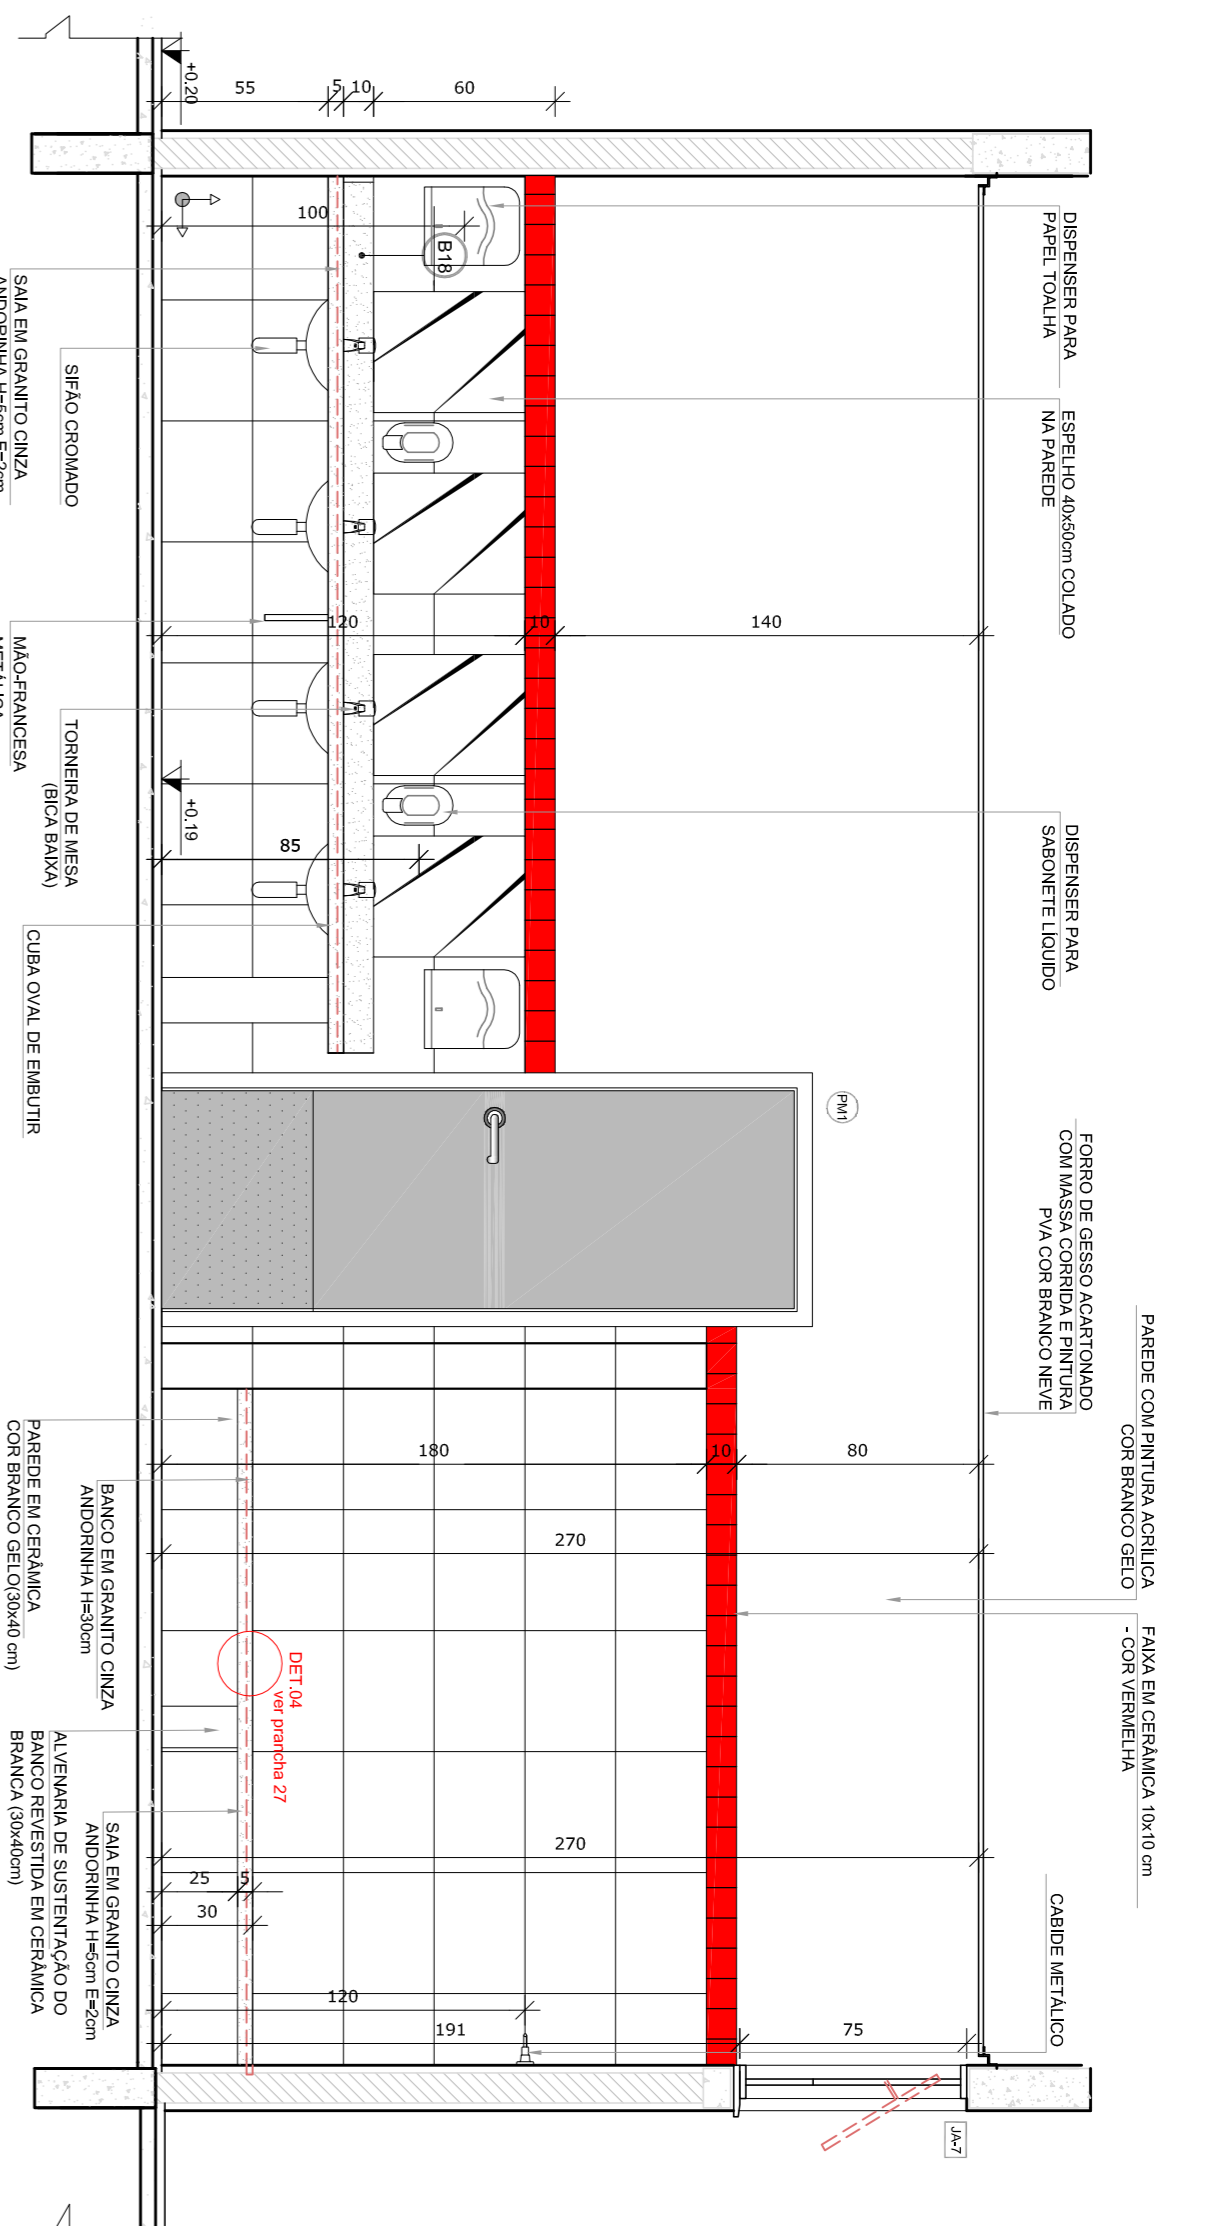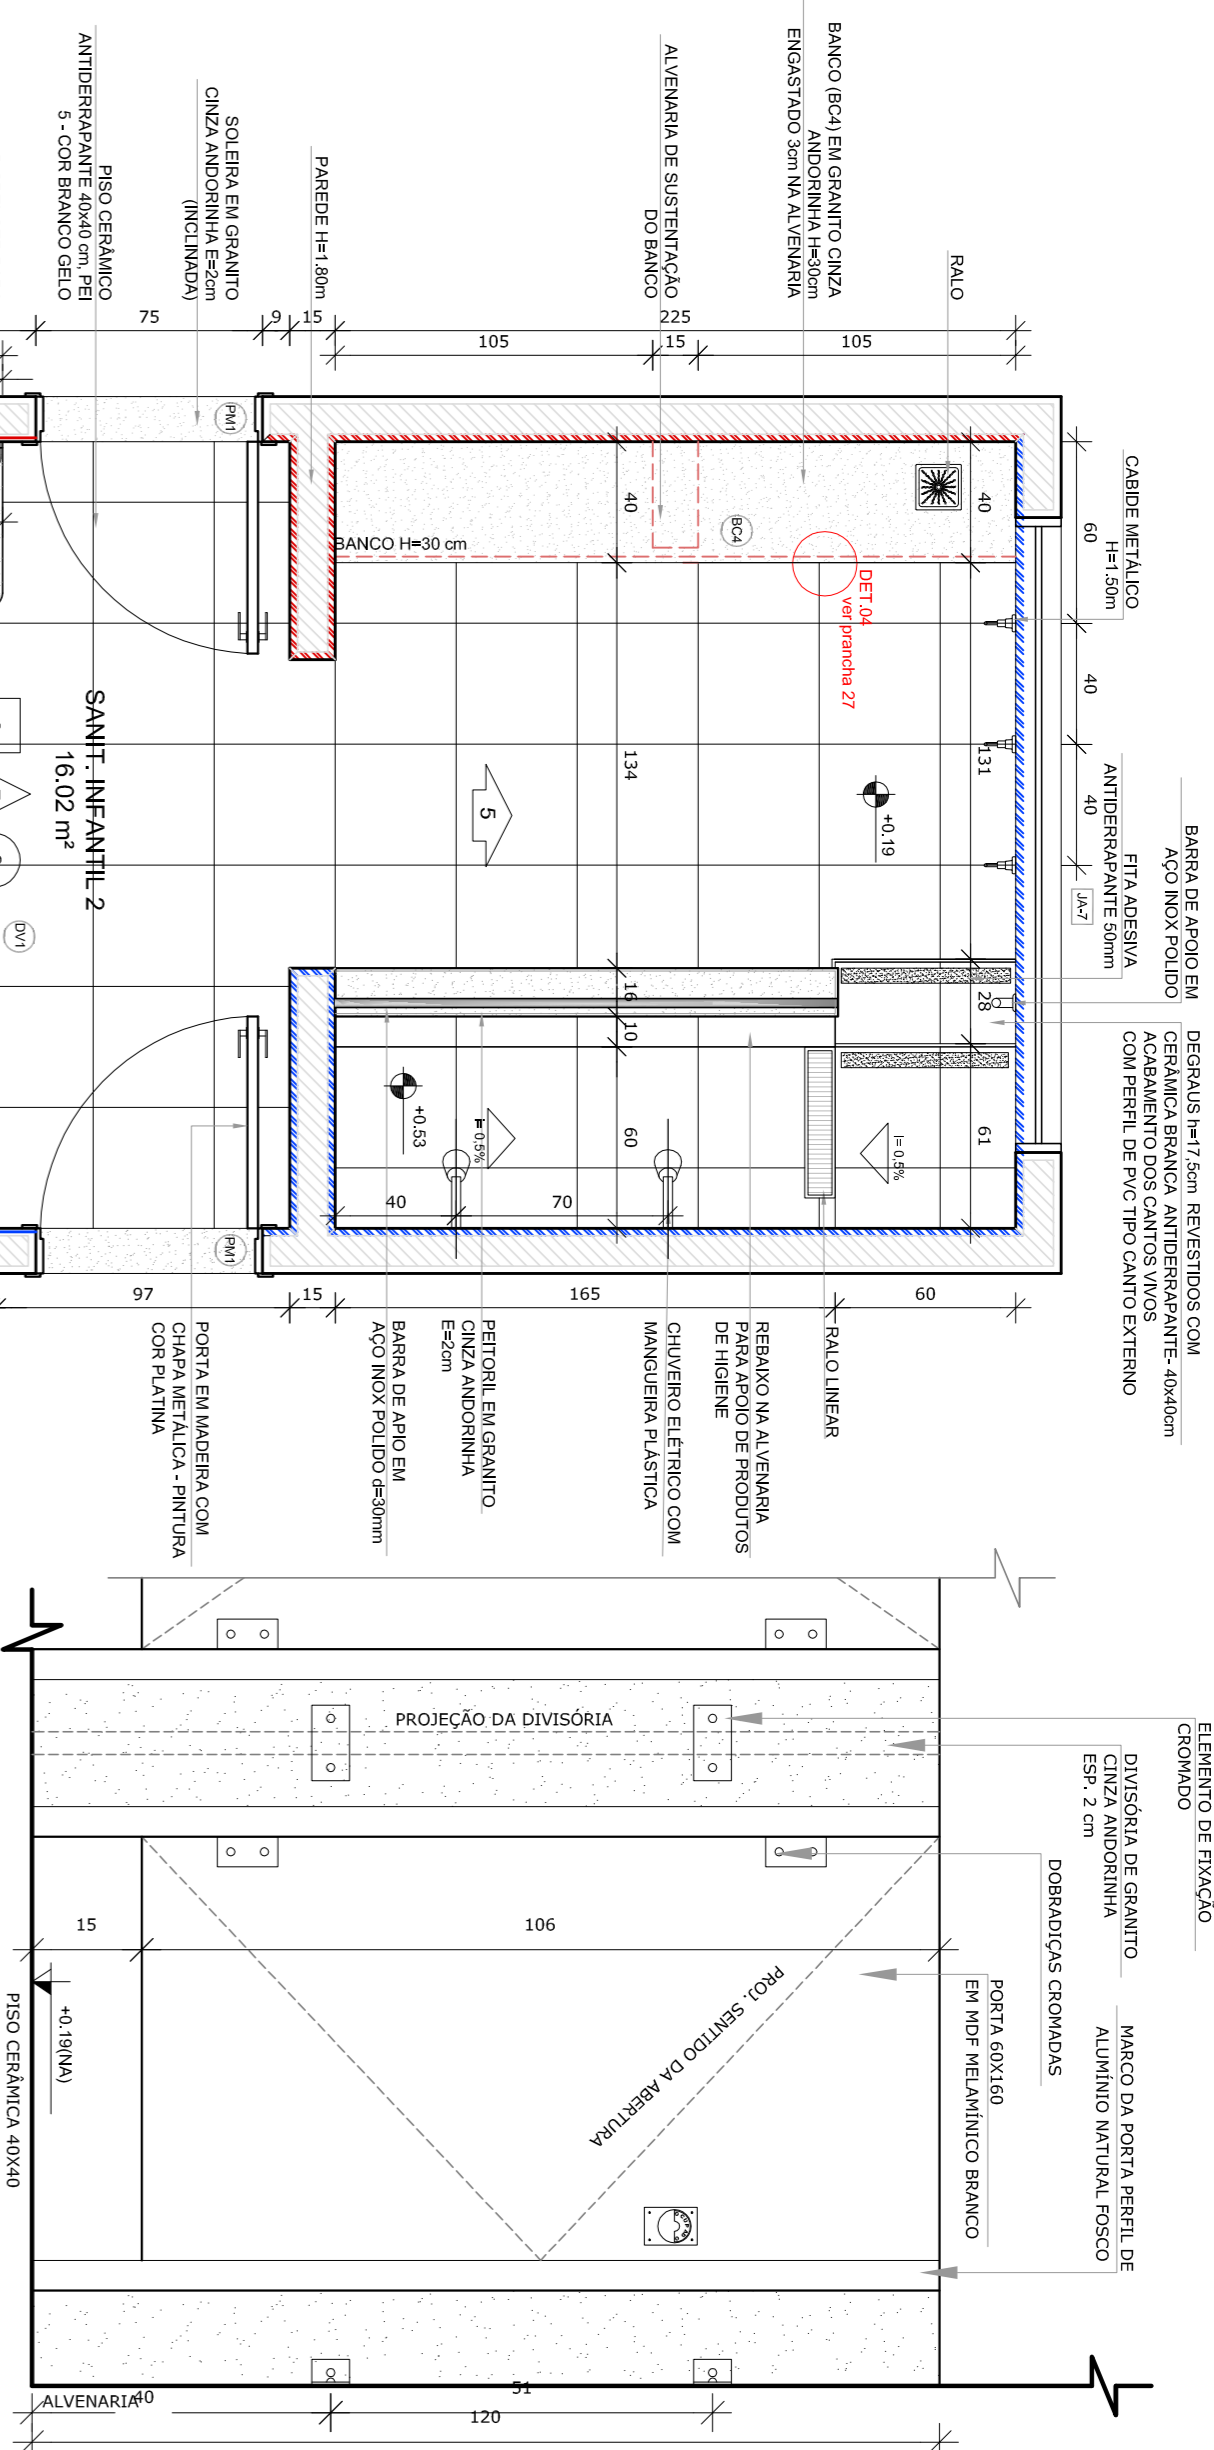


NOTAS

- MEDIDAS E NÍVEIS EM METROS.
- VERIFICAR POSIÇÃO EXATA DOS PILARES NO PROJETO ESTRUTURAL.
- EM CASO DE CONFLITO DE INFORMAÇÕES ENTRE O PROJETO GRÁFICO E O MEMORIAL DESCRITIVO, PREVALECE A INFORMAÇÃO CONTIDA NOS DESENHOS.
- ALTERAÇÕES NESTE PROJETO SOMENTE COM AUTORIZAÇÃO EXPRESSA DO NÍVEI REFERENCIAL.
- PLANTAS DE QUANTITATIVOS.
- MEMORIAL DESCRITIVO E ESPECIFICAÇÕES TÉCNICAS

LEGENDA:

	INDICAÇÃO NÍVEIS PLANTA E CORTE	INDICAÇÃO DE VISTAS
	INDICAÇÃO DE CORTES	ESPECIFICAÇÕES DE MATERIAS
	INDICAÇÃO DE FACHADAS	INDICAÇÃO DE EIXOS
	INDICAÇÃO DE PORTAS E JANELAS	INDICAÇÃO DE ELEMENTOS (BANCADAS, TRAVESEIRAS E ETC.)

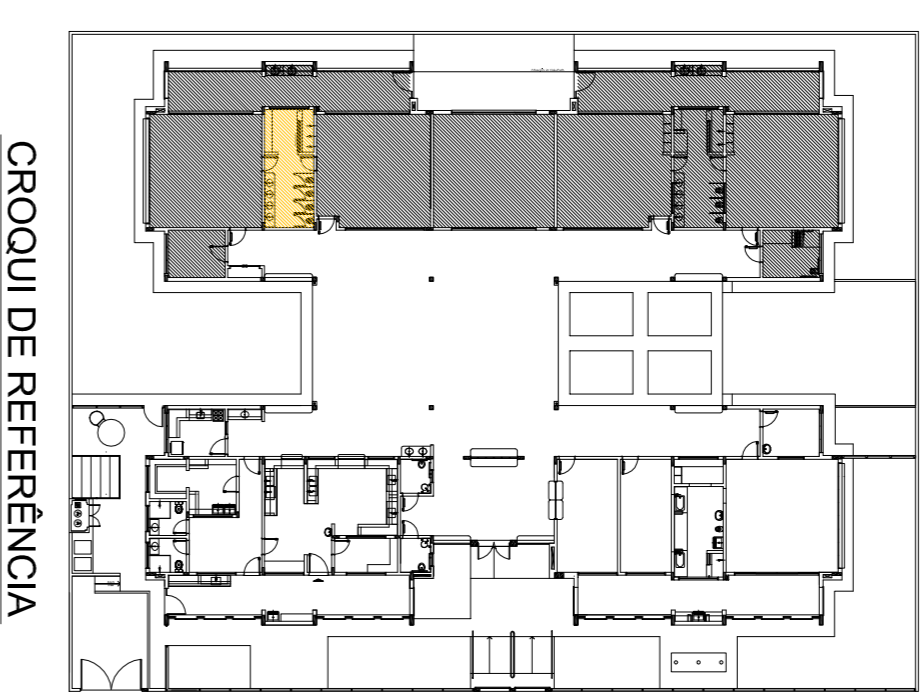

PROJETO PADRÃO - FNDE

FUNDE *Fundo Nacional de Desenvolvimento da Educação*

Ministério da Educação

PROGRAMA PROINFÂNCIA - PROJETO TIPO 2

PROJETO DE ARQUITETURA

AMPLIAÇÃO DO BLOCO B


SANITARIO INFANTIL 2

ARQ


28/35

CONSERVAÇÃO	COGEST - Coordenação Geral de Infraestrutura Educacional	FRANCA
PROJETO	FRANCA	FRANCA
REVISÃO	FRANCA	FRANCA
APROVAÇÃO	FRANCA	FRANCA


1 SANITÁRIO PNE INFANTIL
ESCALA 1/25

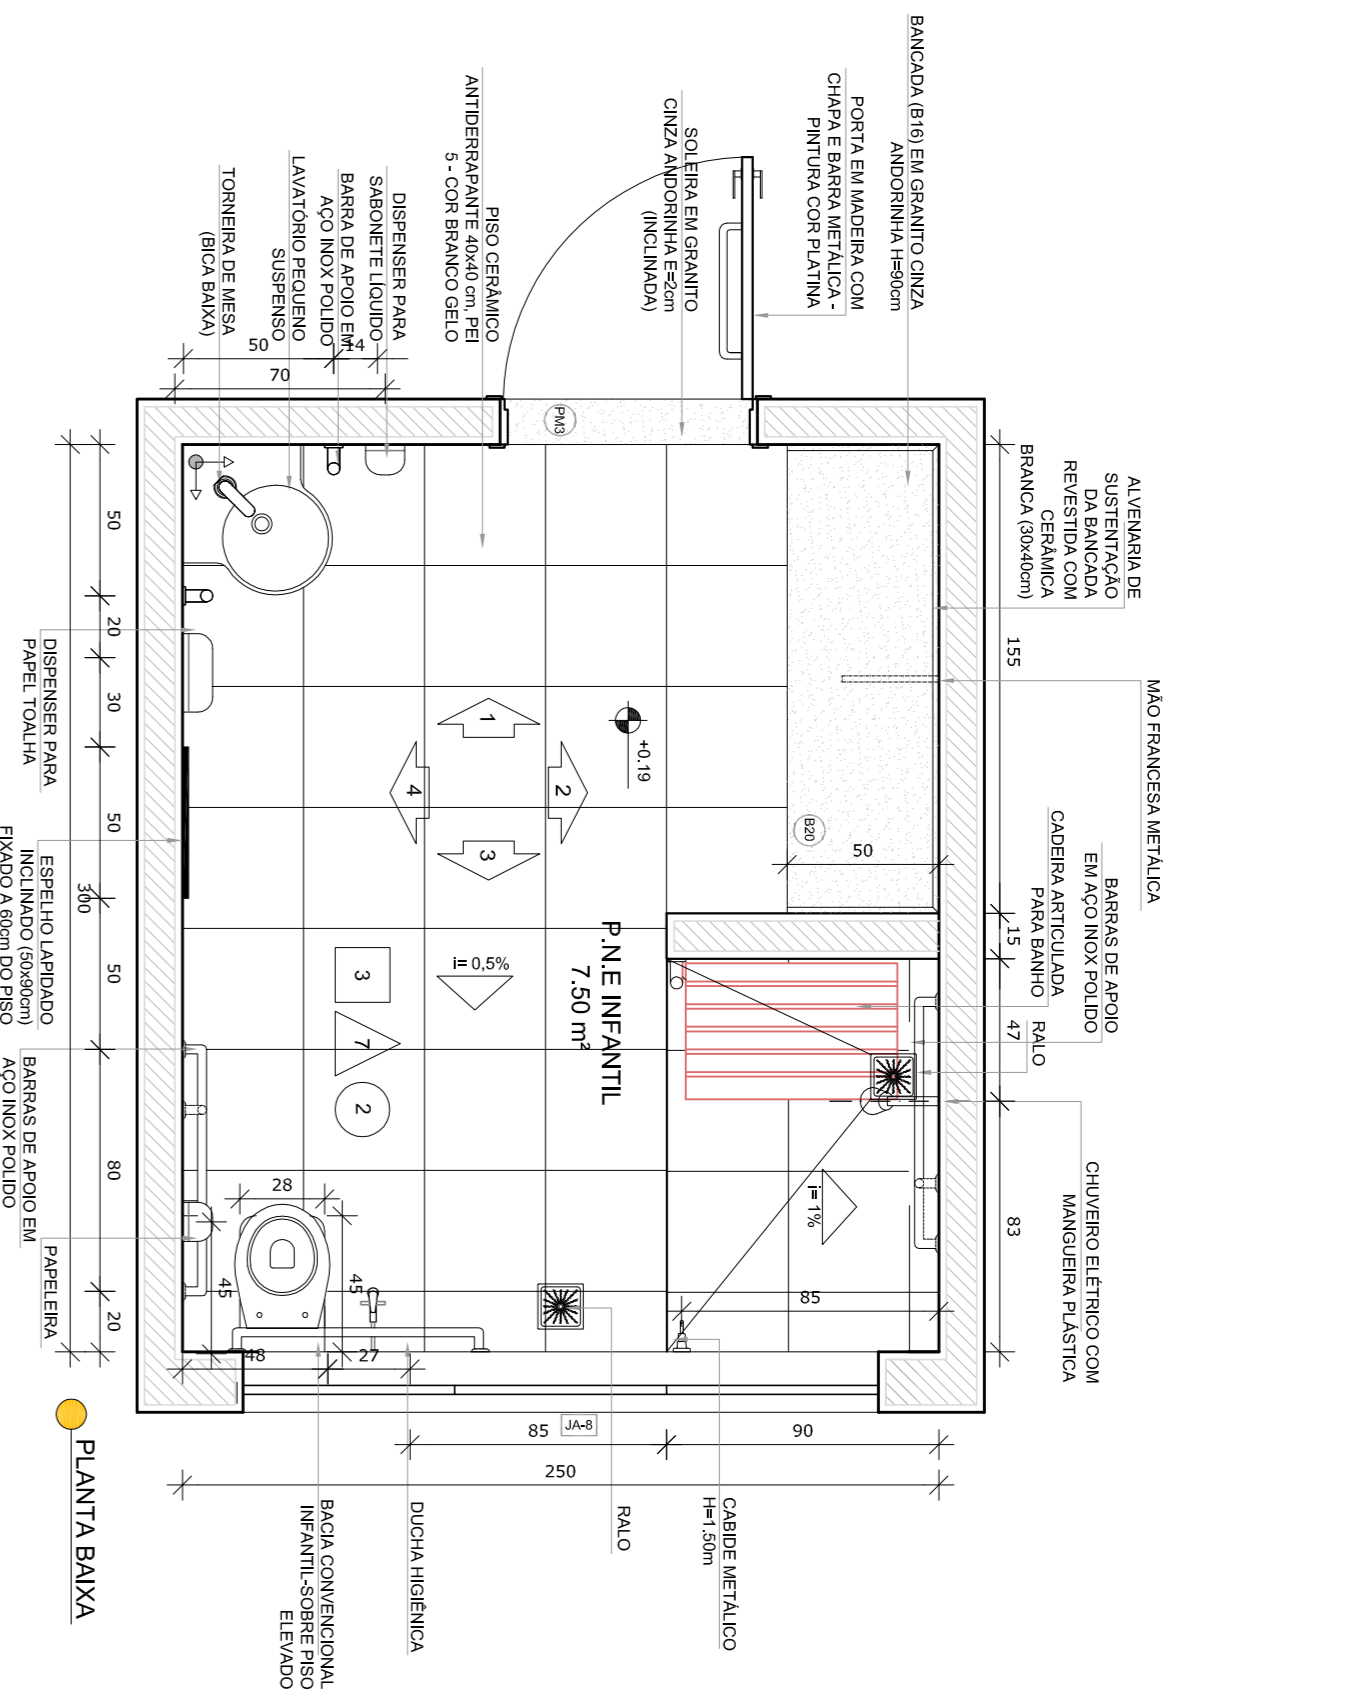


PLANTA BAIXA

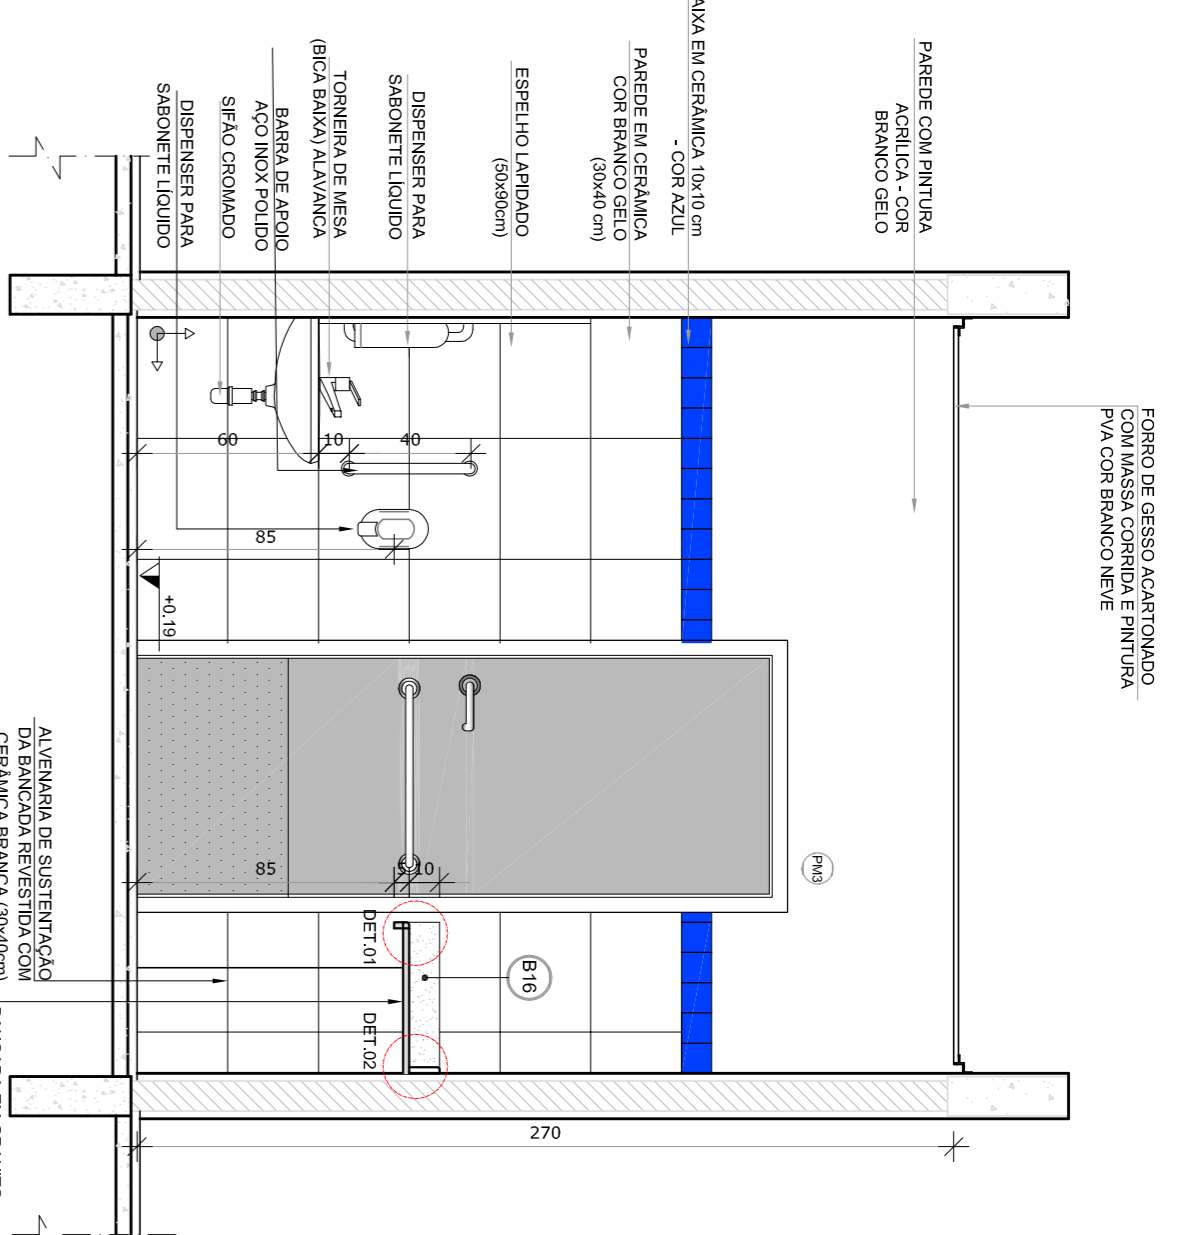


VISTA 1

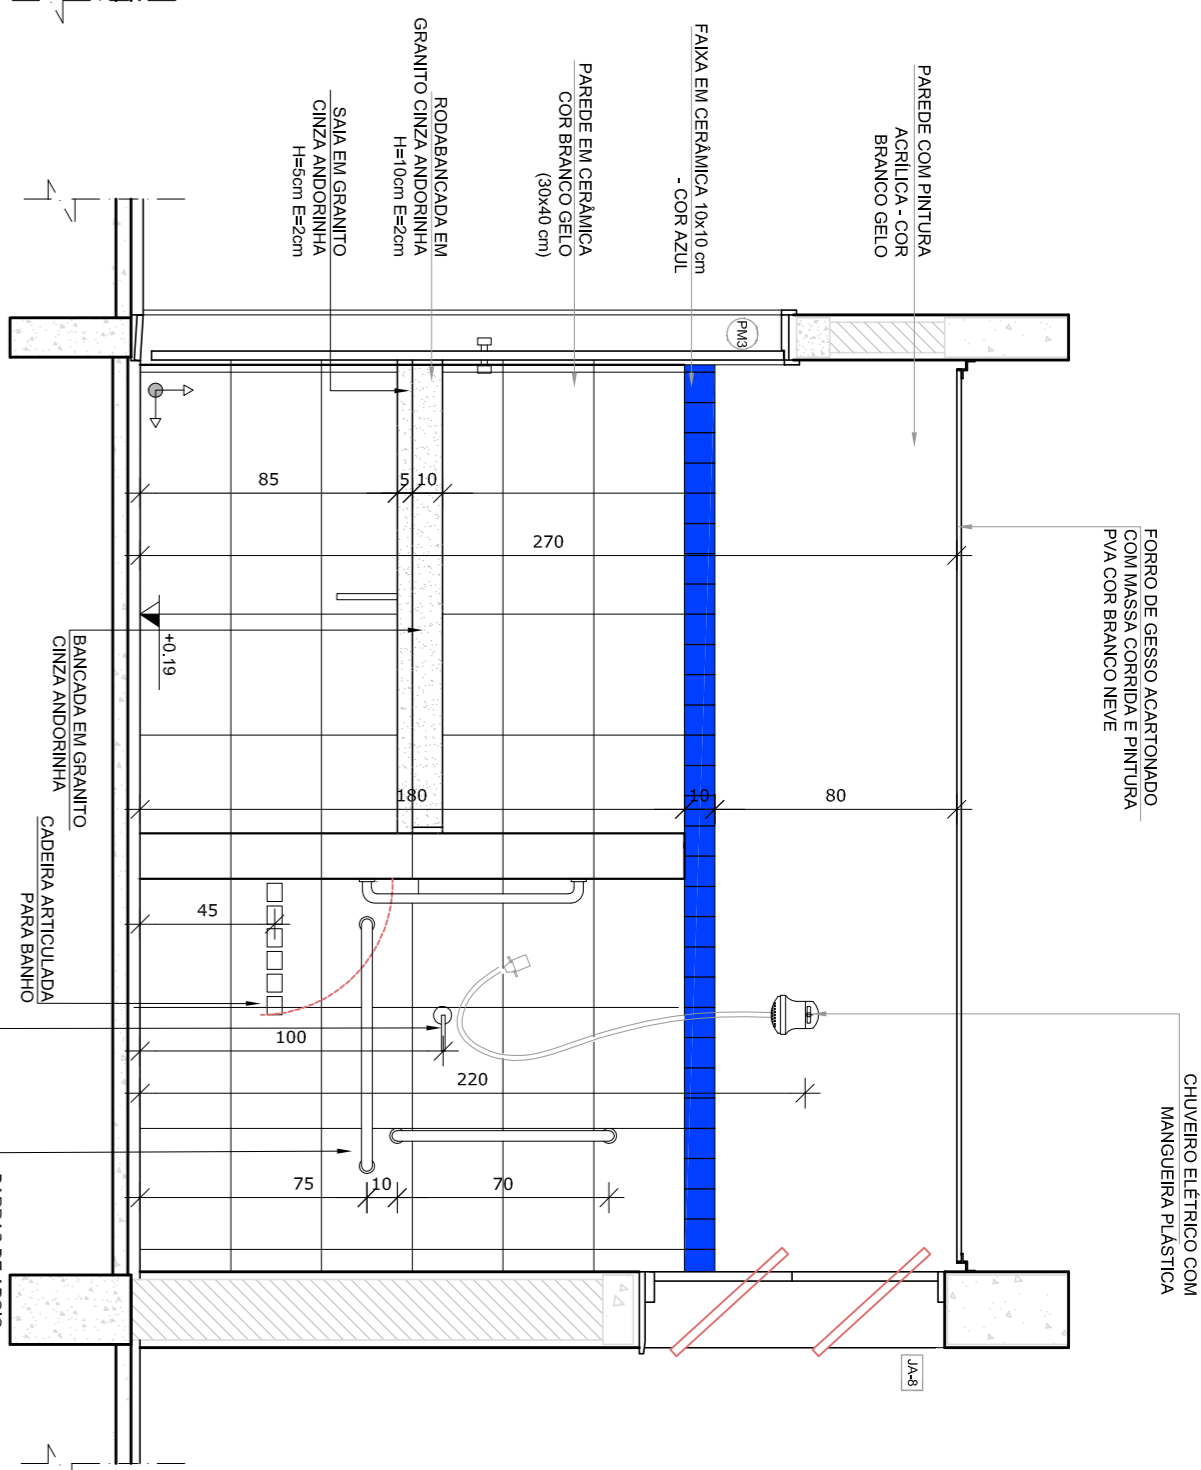

VISTA 2

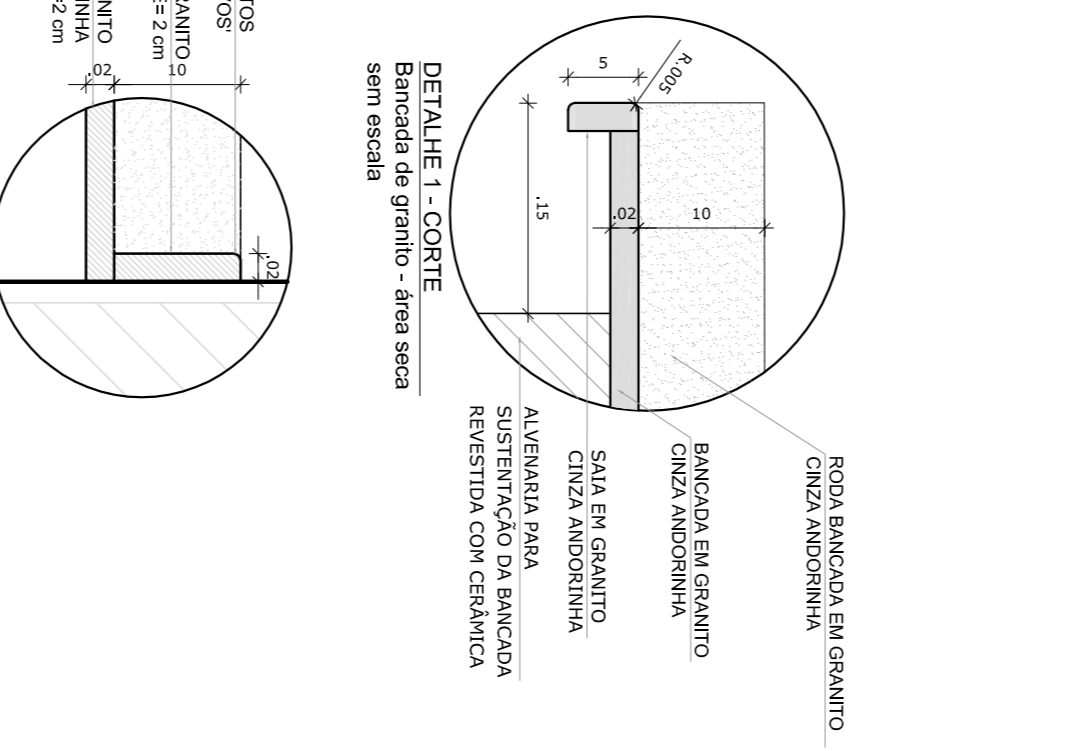


DETALHE 1 - CORTA

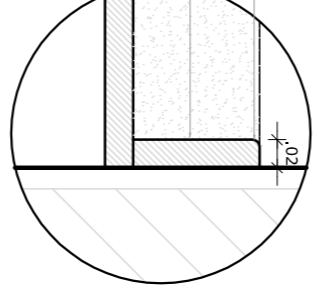


DETALHE 2 - CORTA


2 ALMOXARIFADO
ESCALA 1/25

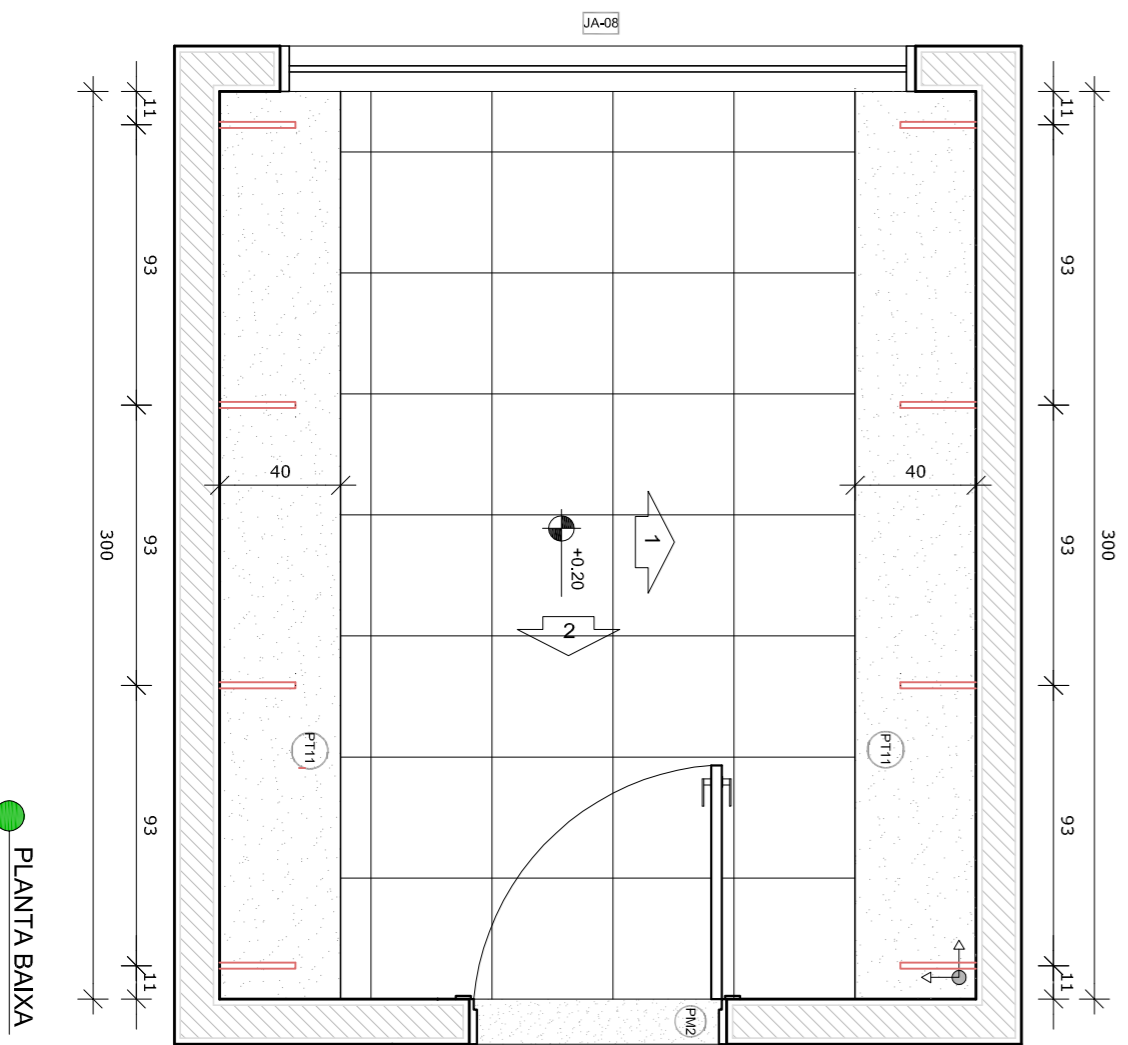


PLANTA BAIXA

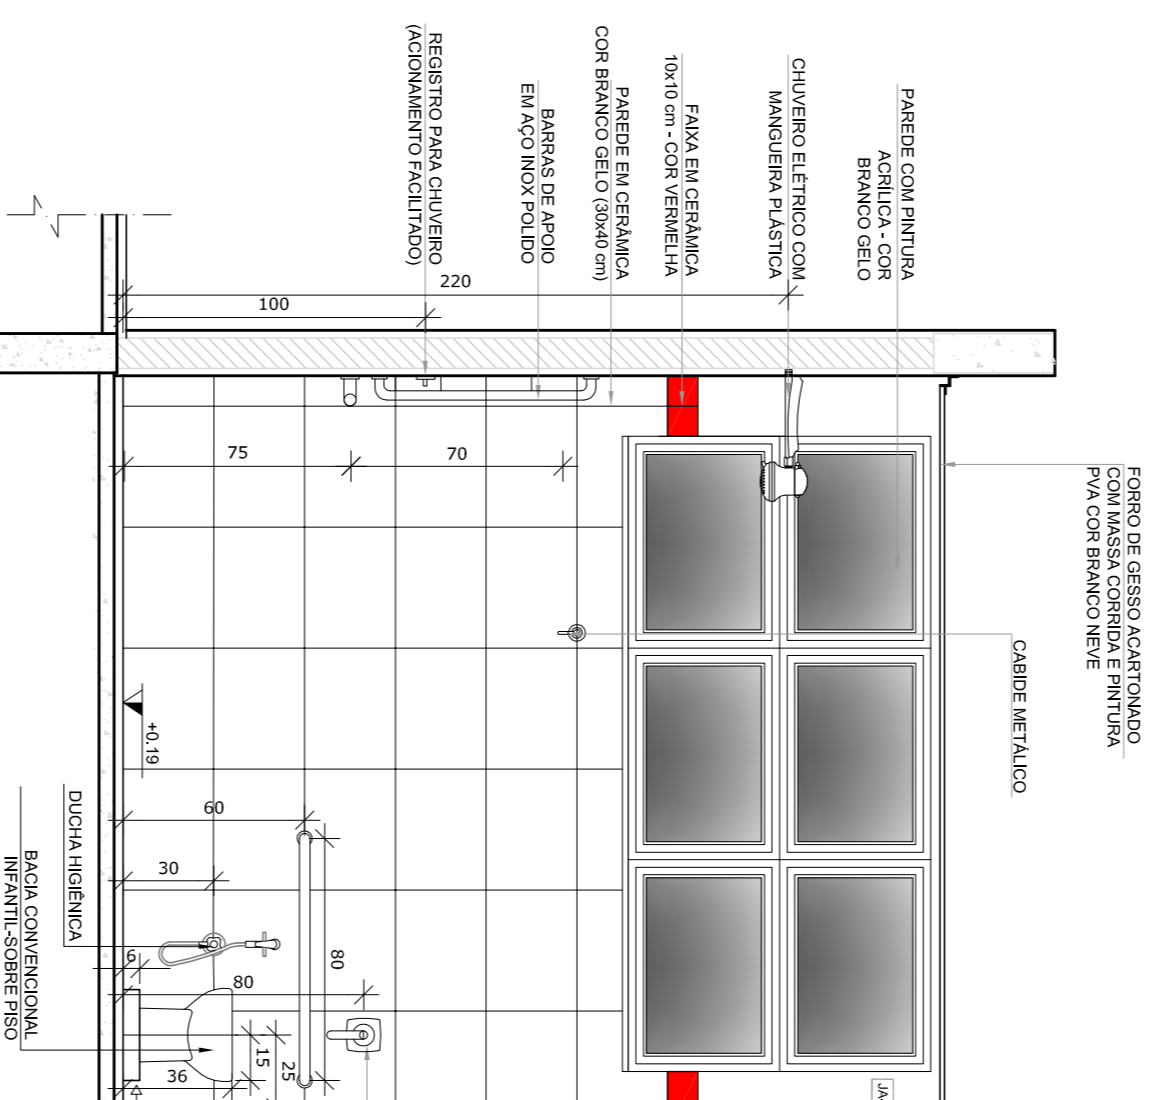


VISTA 3

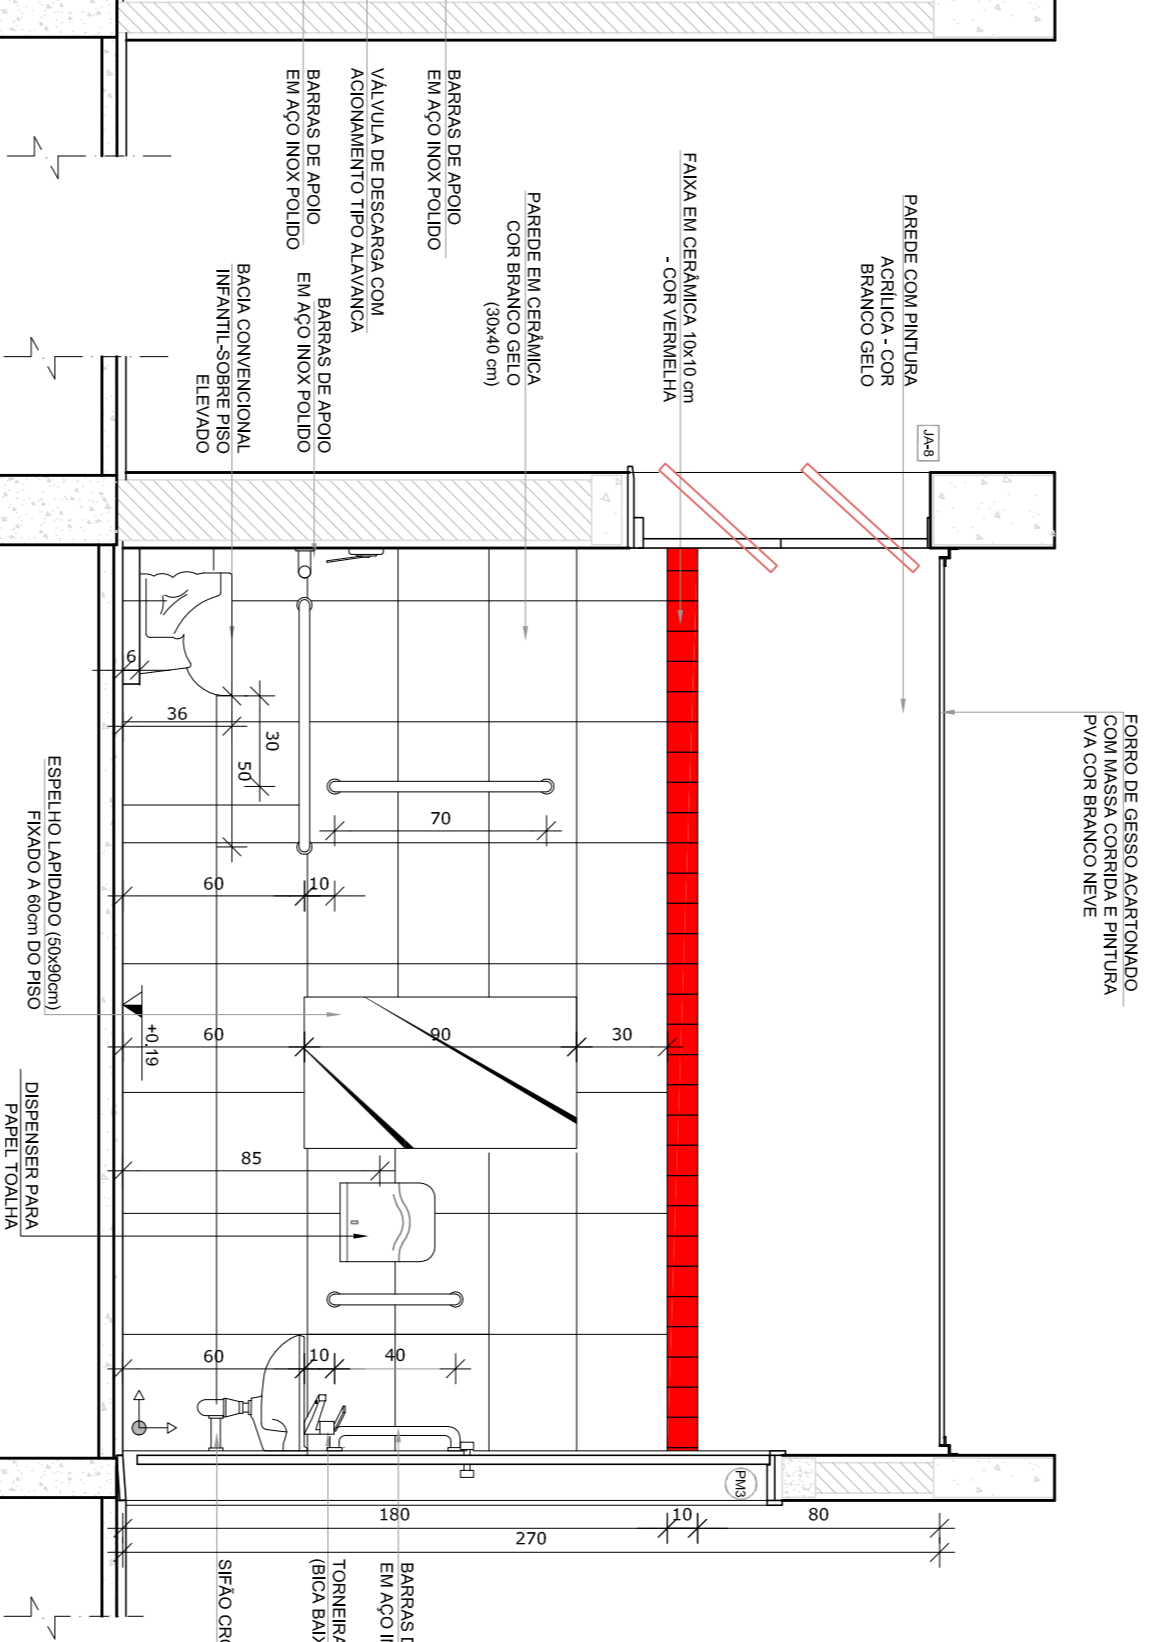

VISTA 4

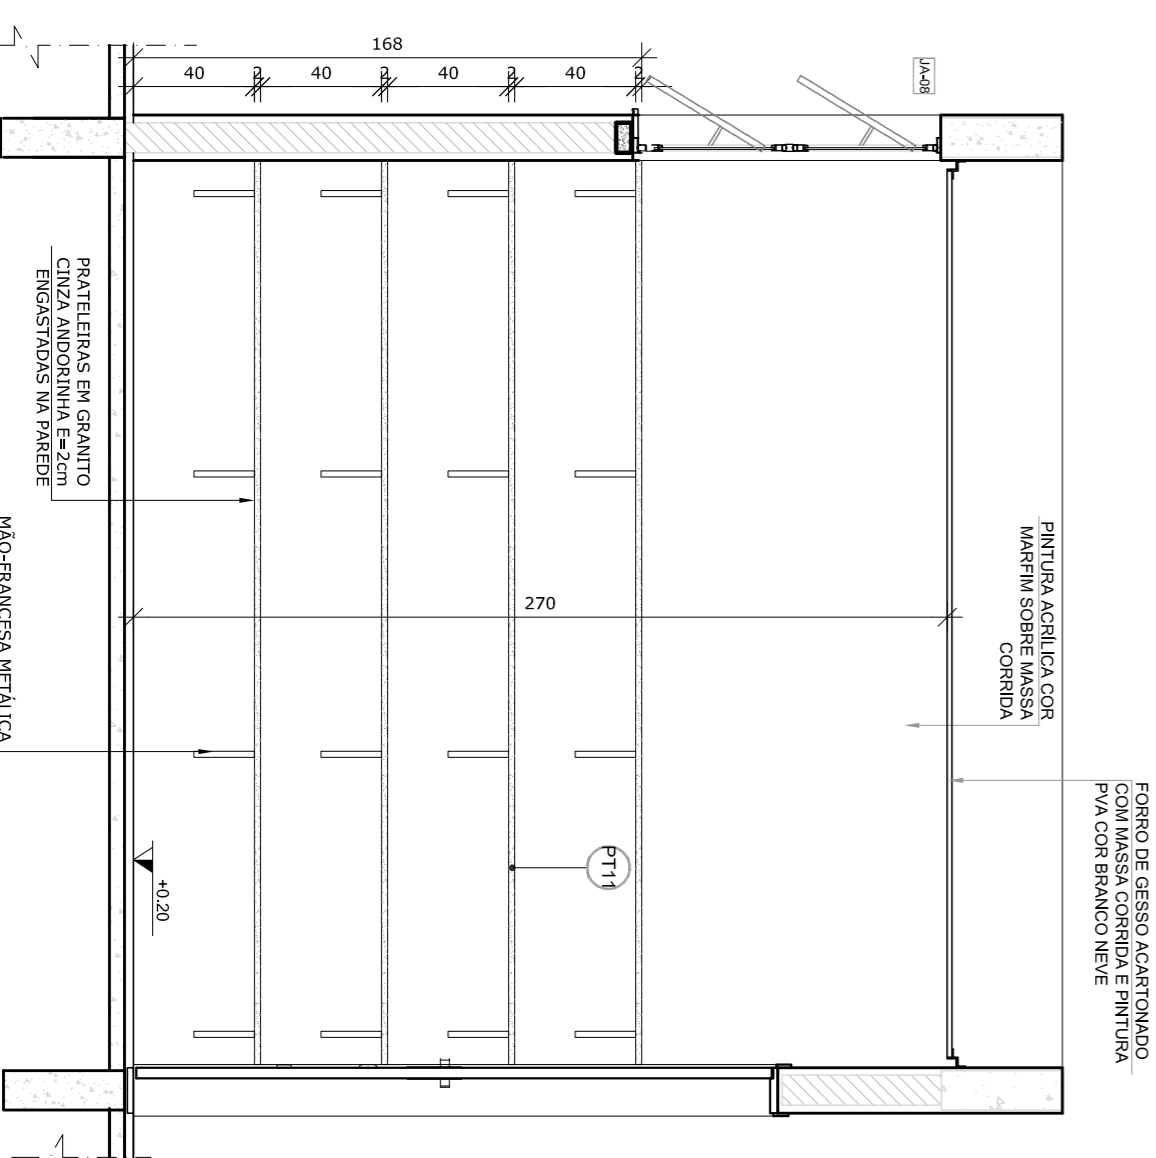

VISTA 1

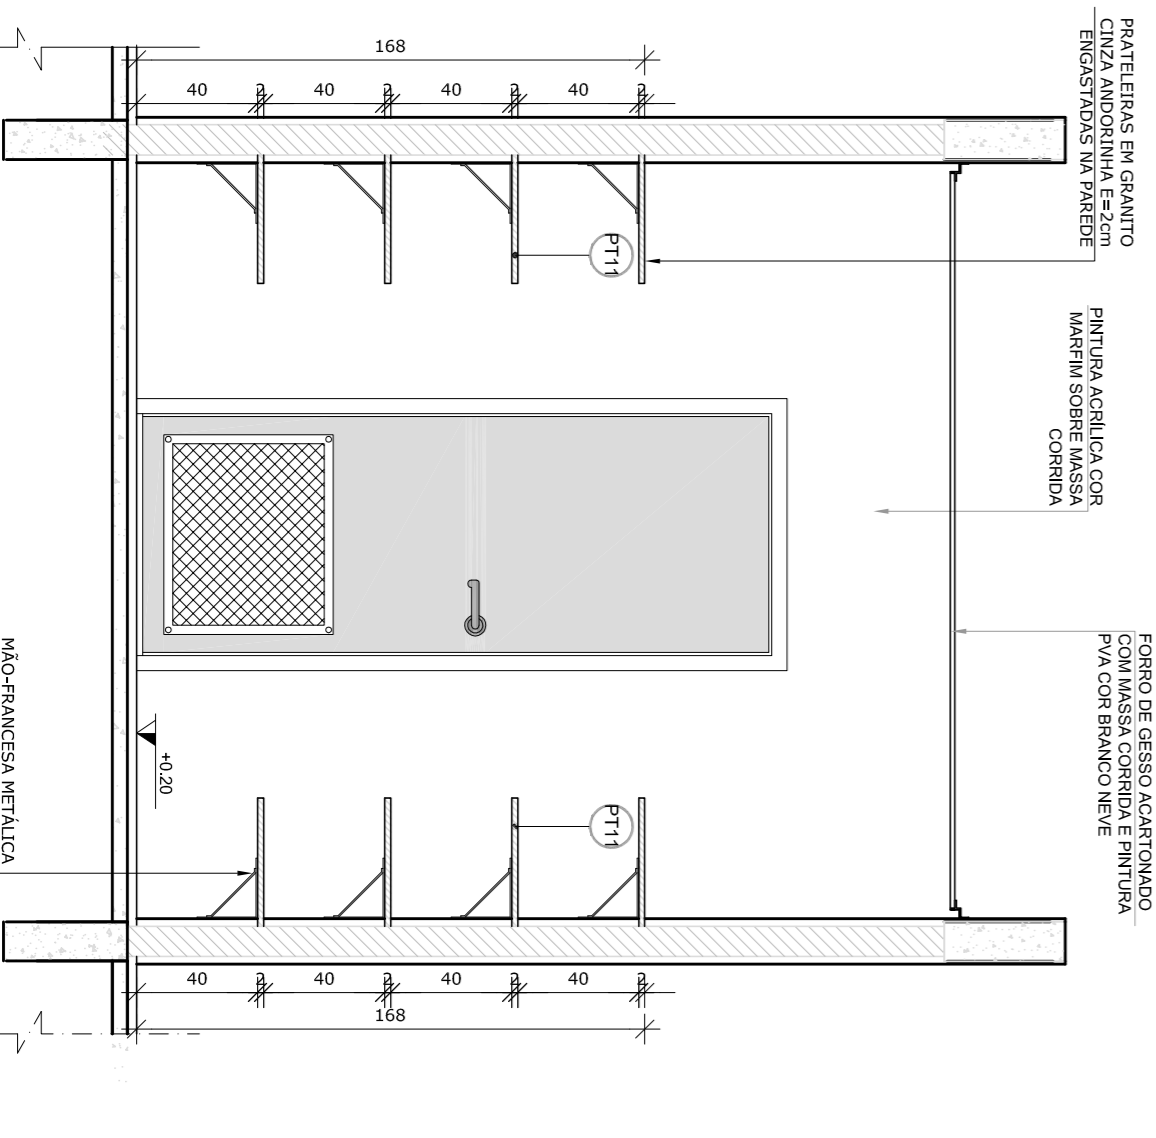

VISTA 2

- NOTAS
- MEDIDAS E NUNCA EM METROS;
 - VERIFICAR POSIÇÃO EXATA DOS PILARES NO PROJETO ESTRUTURAL;
 - VERIFICAR POSIÇÃO CORRETA DOS TUBOS DE DRENAGEM DE PLACAS DE DEBILITAMENTO;
 - VERIFICAR OS TUBOS DE DRENAGEM DOS BANHEIROS E SANITÁRIOS;
 - VERIFICAR O TIPO DE TUBOS DE DRENAGEM E O MATERIAL DESEJADO, PORQUE A INFORMAÇÃO CONTIDA NOS DESENHOS;
 - ALTERAÇÕES NESTE PROJETO SOMENTE COM AUTORIZAÇÃO EXPRESSA DO FNDE
- REFERÊNCIAS:
- PLANHA DE QUANTITATIVOS;
 - MEMORIAL DESCRITIVO E ESPECIFICAÇÕES TÉCNICAS

LEGENDA:	
→	INDICAÇÃO NUNCA PLANTAR CORTE
→	INDICAÇÃO DE VISITAS
→	INDICAÇÃO DE CORTES
1 Δ ⊙	ESPECIFICAÇÕES DE MATERIAS
X	INDICAÇÃO DE FACHOS
X	INDICAÇÃO DE EIXOS
⊗	INDICAÇÃO DE PORTAS E JANELAS
⊗	INDICAÇÃO DE ELEMENTOS (BANDEIROS, PORTA-RELEVES, ETC.)



CROQUI DE REFERENCIA

02 - JANEIRO 2017 - Atendimento à NBR 9050: 2015

01 - AGOSTO 2016 - Atualização dos detalhes técnicos e elaboração do projeto executivo, altura do acabamento dos sanitários, cor dos porcelanatos dos sanitários e altura da porta PK- Adesão dos detalhes técnicos e acabamento do projeto executivo. Revisada a data de aço da fundação.

Atenção: planilha - shift para volume hidráulico e detalhamento: atempero da altura do galpão.

CONTROLE DE REVISÕES

FNDE *Fundo Nacional de Desenvolvimento da Educação*

Ministério da Educação


PROJETO PADRÃO - FNDE

PROPRIETÁRIO: :
ENFEREIRO:
MUNICÍPIO - UF:
PROPRIETÁRIO:
RESP. TÉCNICO
AUTOR DO PROJETO

CREA	CREA
CAU	CREA

PROGRAMA PROINFÂNCIA - PROJETO TIPO 2			
PROJETO DE ARQUITETURA			
COSEQUIA	AMPLIAÇÃO DO BLOCO B	ESCALA	INDICAÇÃO
COGEST - Coordenação Geral de Infraestrutura Educacional		DATA EMISSÃO	JANEIRO/2017
SANIT. PNE INFANTIL E ALMOXARIFADO		PRORATEIA	
		FORMAÇÃO	29/35

REVISÃO	R.00	INDICAÇÃO	PRORATEIA
REVISÃO	R.01	INDICAÇÃO	PRORATEIA
REVISÃO	R.03	INDICAÇÃO	PRORATEIA
FORMULÁRIO	AI184-19584	INDICAÇÃO	PRORATEIA

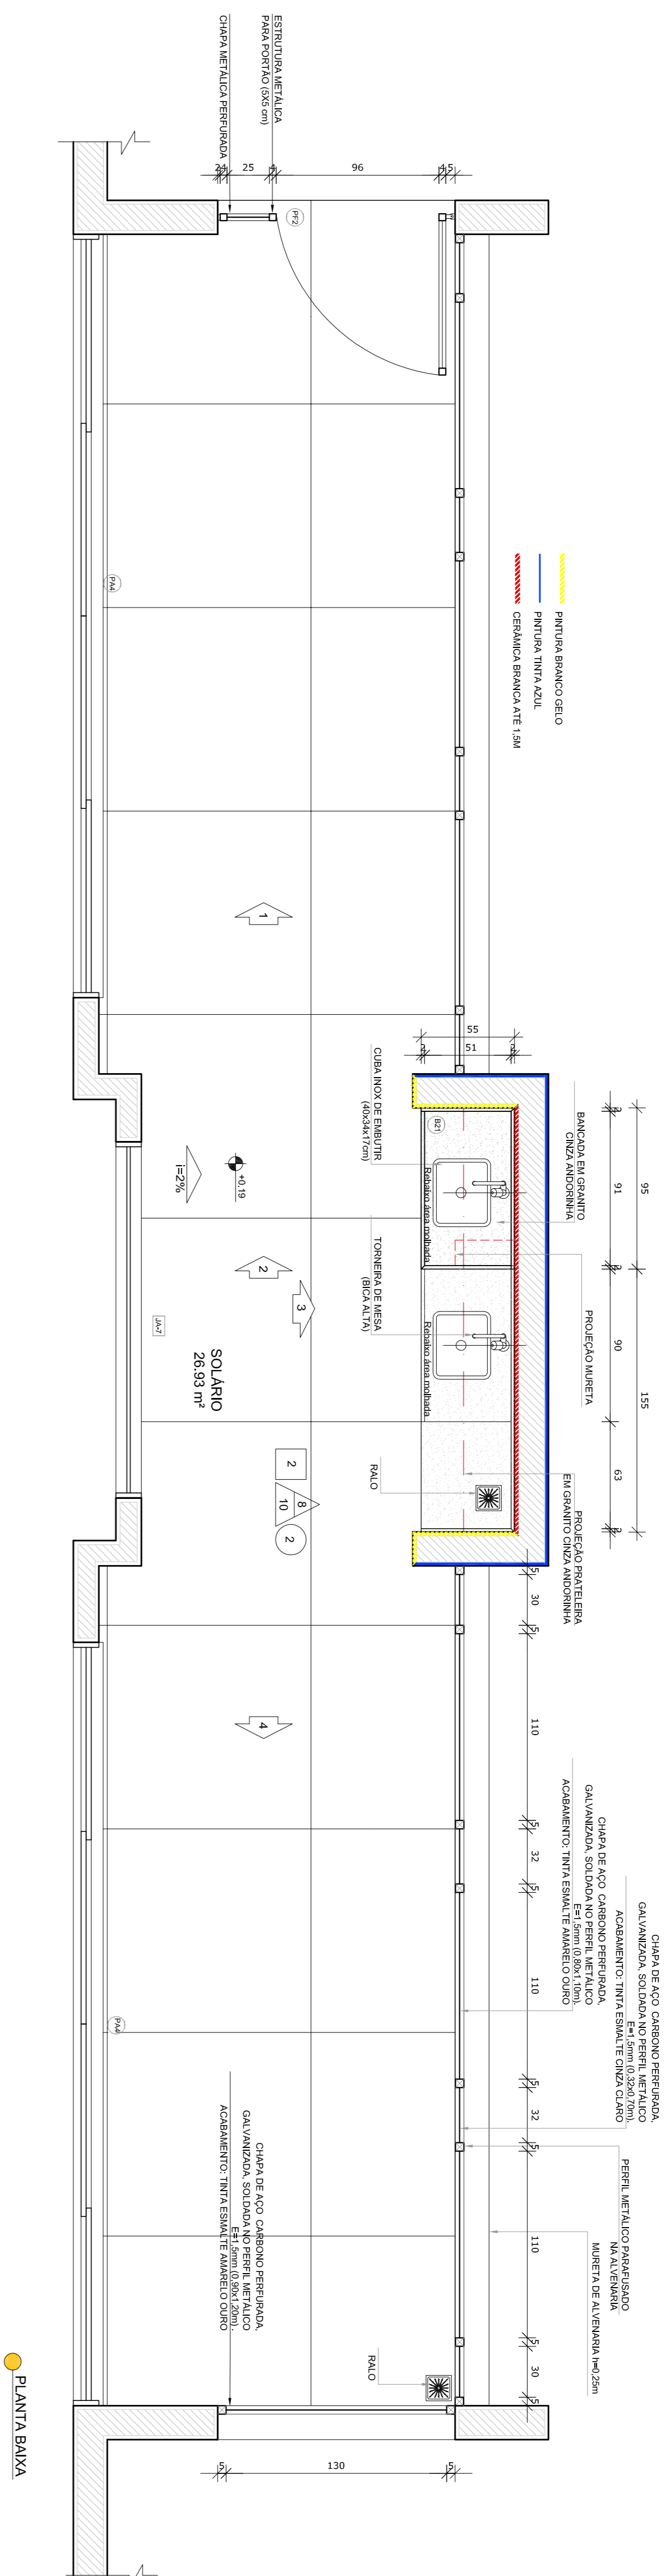

NOTAS

- MENSURA E ANTES EM METROS.
- VERIFICAR POSIÇÃO EXATA DOS PILARES NO PROJETO ESTRUTURAL.
- VERIFICAR DETALHES CONSTRUTIVOS PERTINENTES NAS FRANQUIAS DE DETALHAMENTO.
- INFORMAR CONTINUAÇÃO E/OU FIM DE PROJETO QUANTO A O MEMORIAL DESCRITIVO, PENEALHA E INFORMAÇÃO CONTINUAÇÃO DOS DESenhOS.
- ALTERAÇÕES NESTE PROJETO SOMENTE COM AUTORIZAÇÃO EXPRESSA DO FINEE

REFERÊNCIAS:

- FAMÍLIA DE QUANTITATIVOS
- MEMORIAL DESCRITIVO E ESPECIFICAÇÕES TÉCNICAS

02
JANEIRO 2017
AGOSTO 2016

CONTROLE DE REVISÕES

Nº	DATA	DESCRIÇÃO
02	JANEIRO 2017	Arquiteto a NBR 9050 2015
01	AGOSTO 2016	Arquiteto a NBR 9050 2015 e 2ª altura da platibanda, mobiliário e equipamento, altura da centimada nos sanitários, cor dos painéis dos sanitários e altura da porta PM. Ajuste de dimensões das duchas higiênicas e escaninhos prof. escola. Revisada da chapa de aço sobre a platibanda.

FNDE Fundação Nacional de Desenvolvimento da Educação

Ministério da Educação

PROJETO PADRÃO - FNDE

PROPRIETÁRIO: : _____

ENFEREIRO: _____

MUNICÍPIO – UF: _____

PROPRIETÁRIO _____

RESP. TÉCNICO _____ **CREA** _____

AUTOR DO PROJETO _____ **CAU** _____

DILTO _____ **CREA** _____

PROGRAMA PROINFÂNCIA - PROJETO TIPO 2


PROJETO DE ARQUITETURA

AMPLIAÇÃO DO BLOCO B

SOLÁRIOS

ARQ

30/35

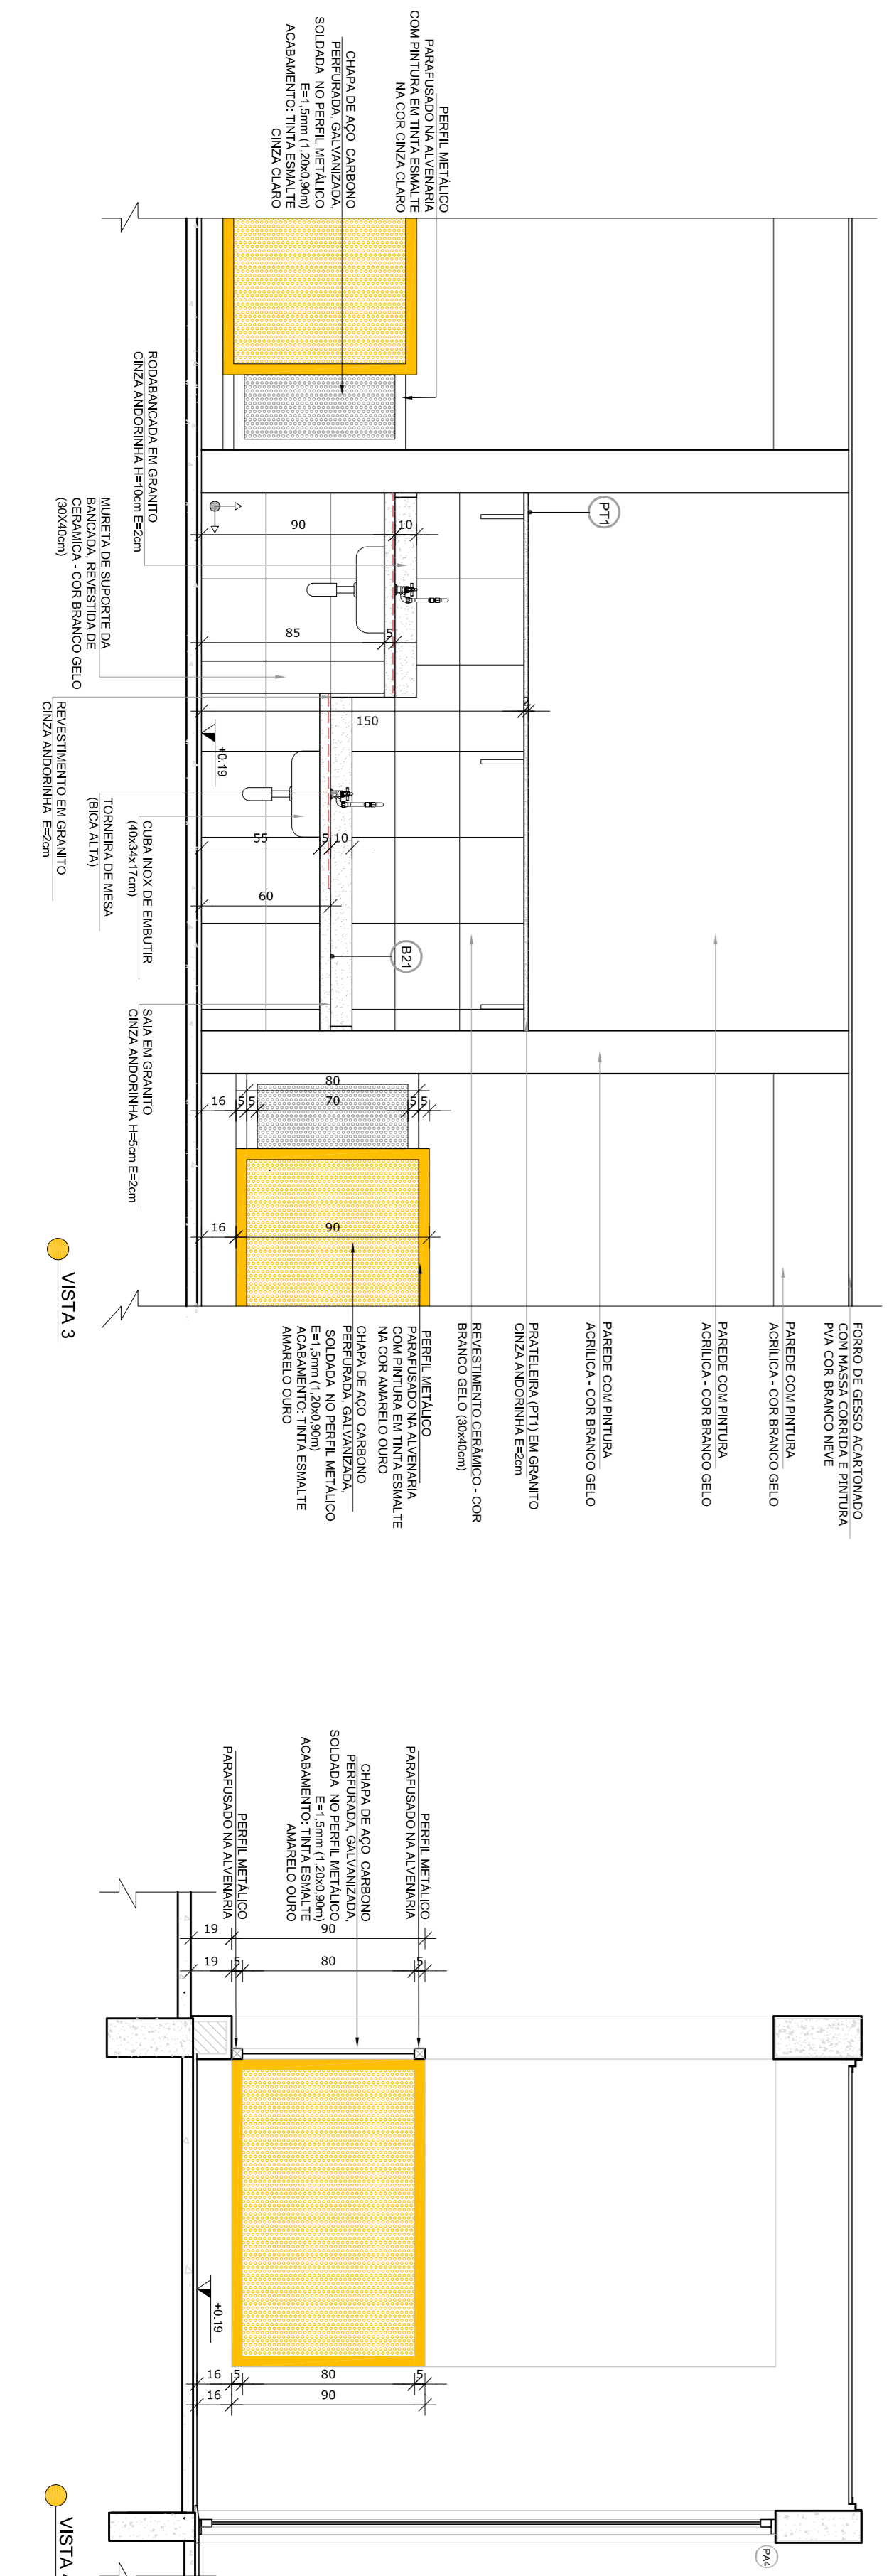

OBSERVAÇÕES:

CONSERVAÇÃO

CGEST - Coordenação Geral de Infraestrutura Educacional

REVISÃO


R.00 _____ **ESCALA** 1/25

R.01 _____ **DATA EMISSÃO** JANEIRO 2017


R.02 _____ **FRANQUIA** 30/35

BASE METÁLICA DE APOIO, PINTURA
COM TINTA ESMALTE NA COR CHIZA.


JANELA MAXIMA EM ALUMINIO
MINERAL

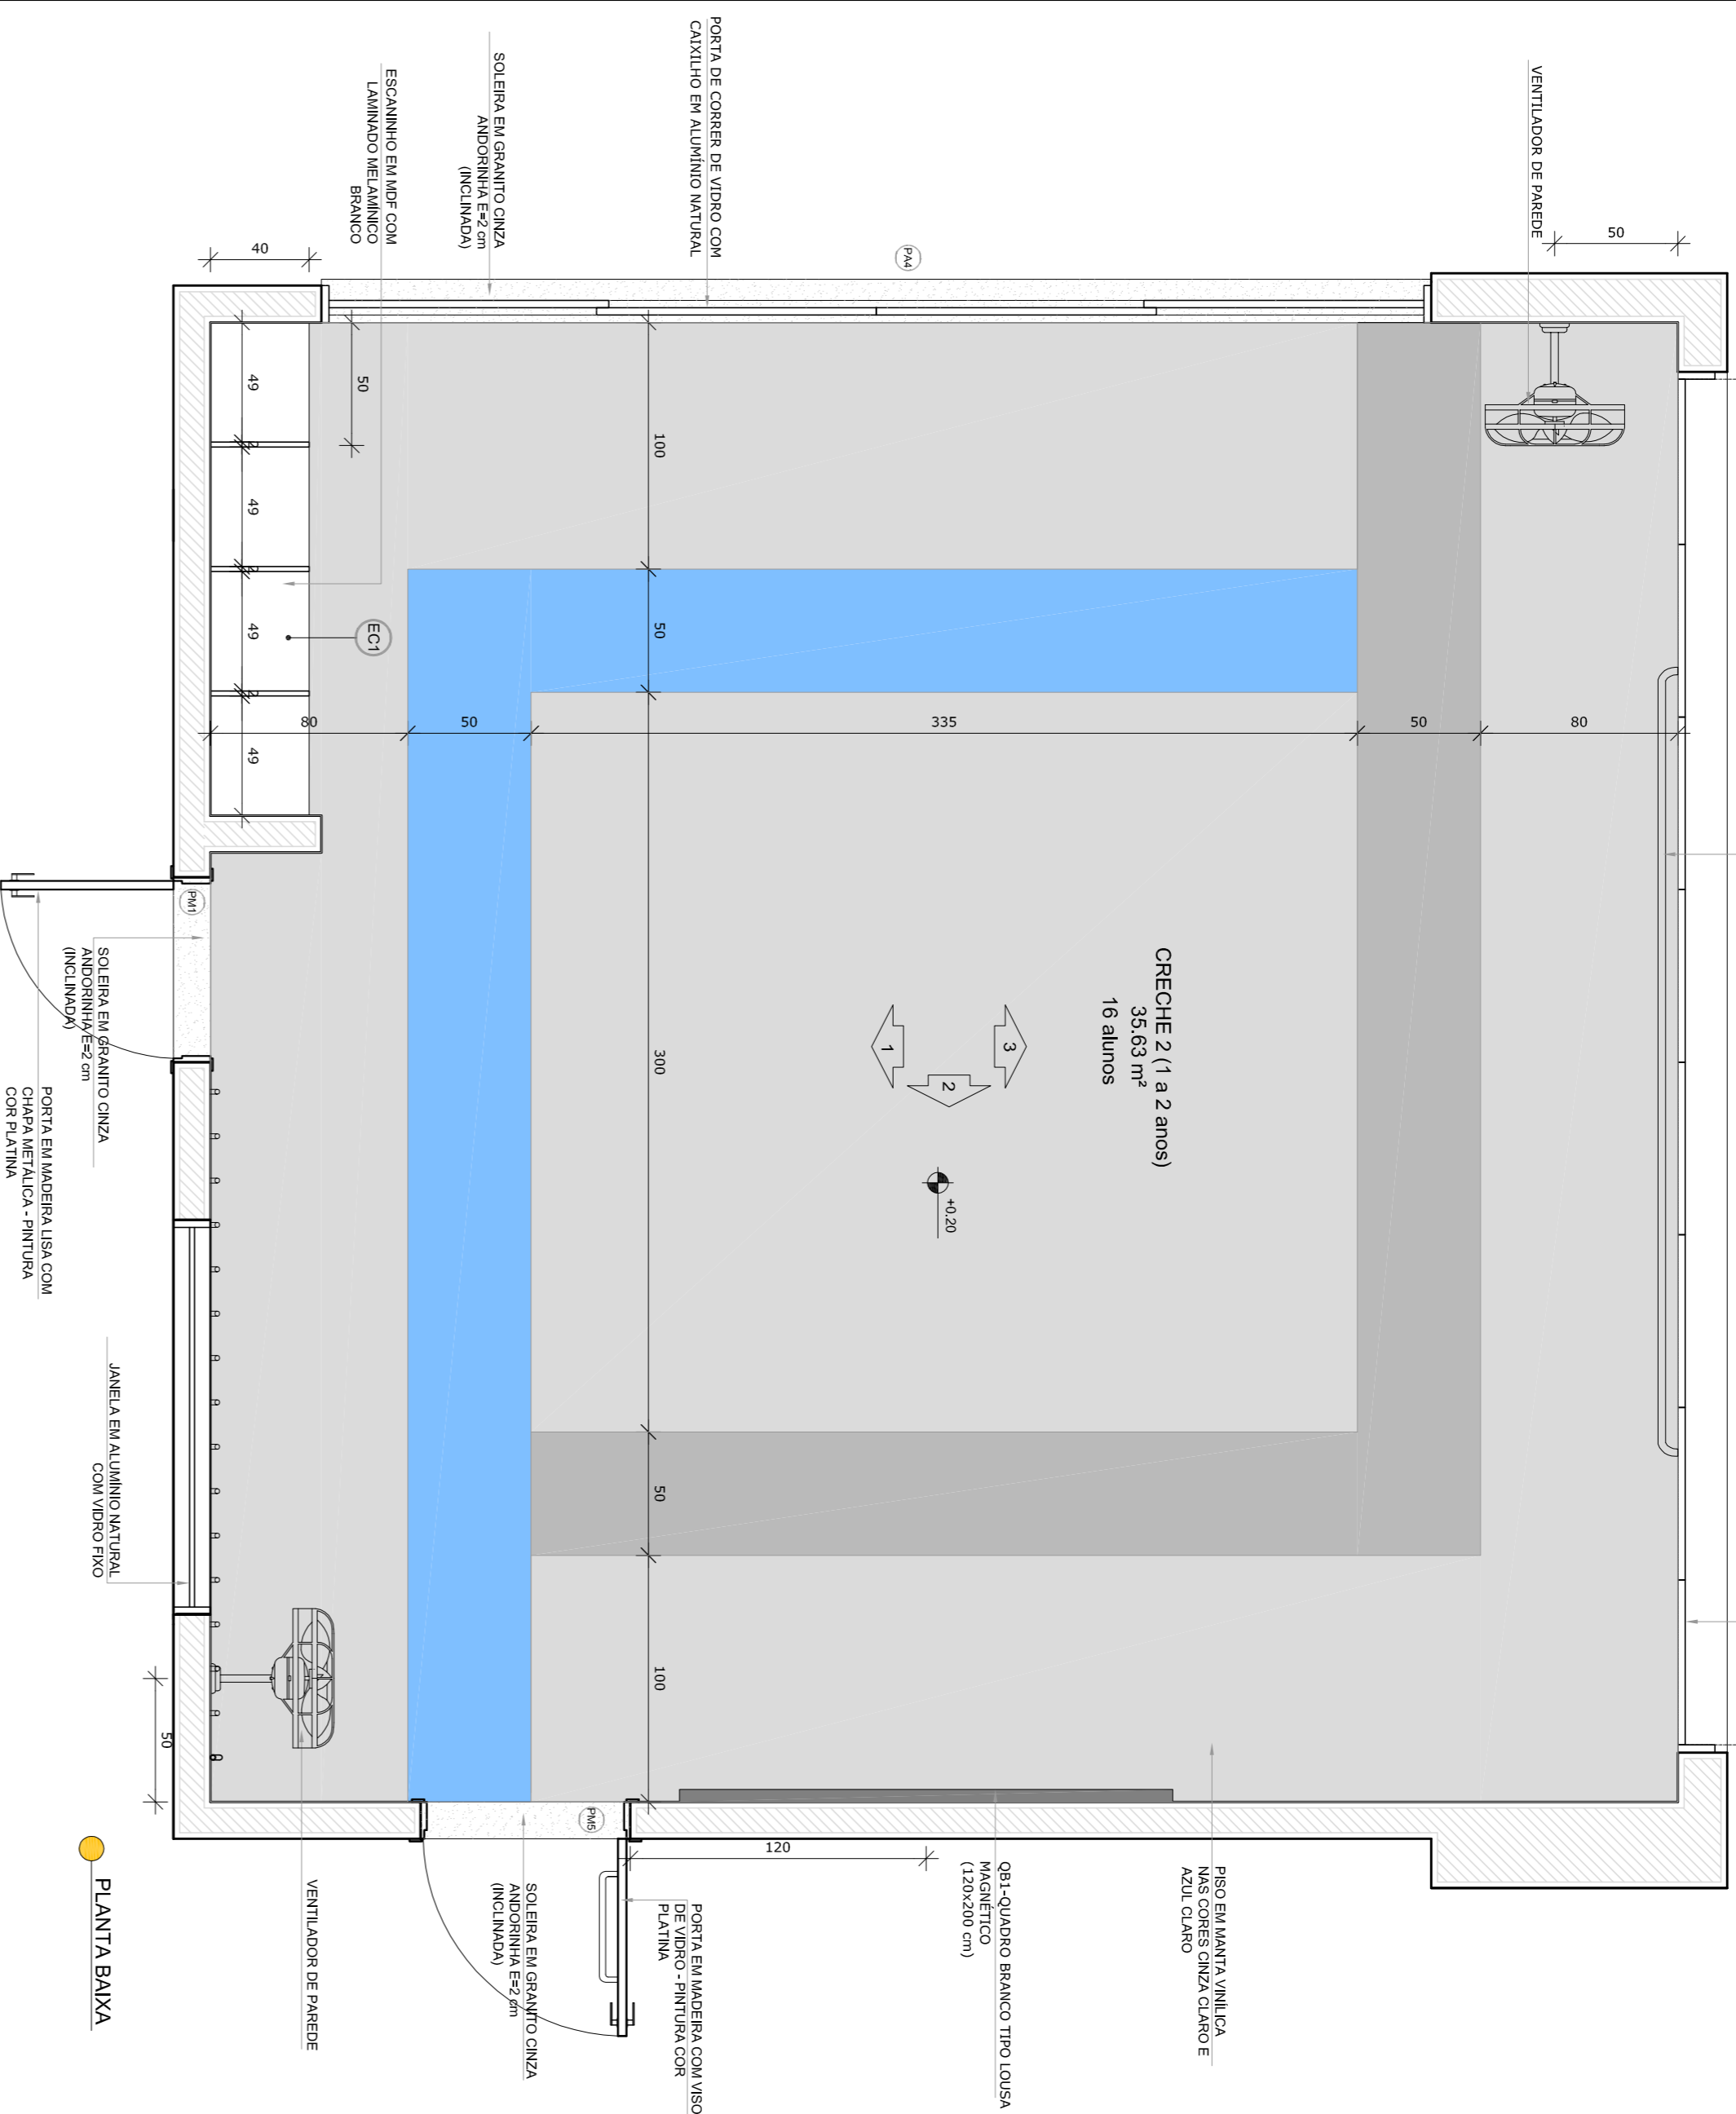


PLANTA BAIXA

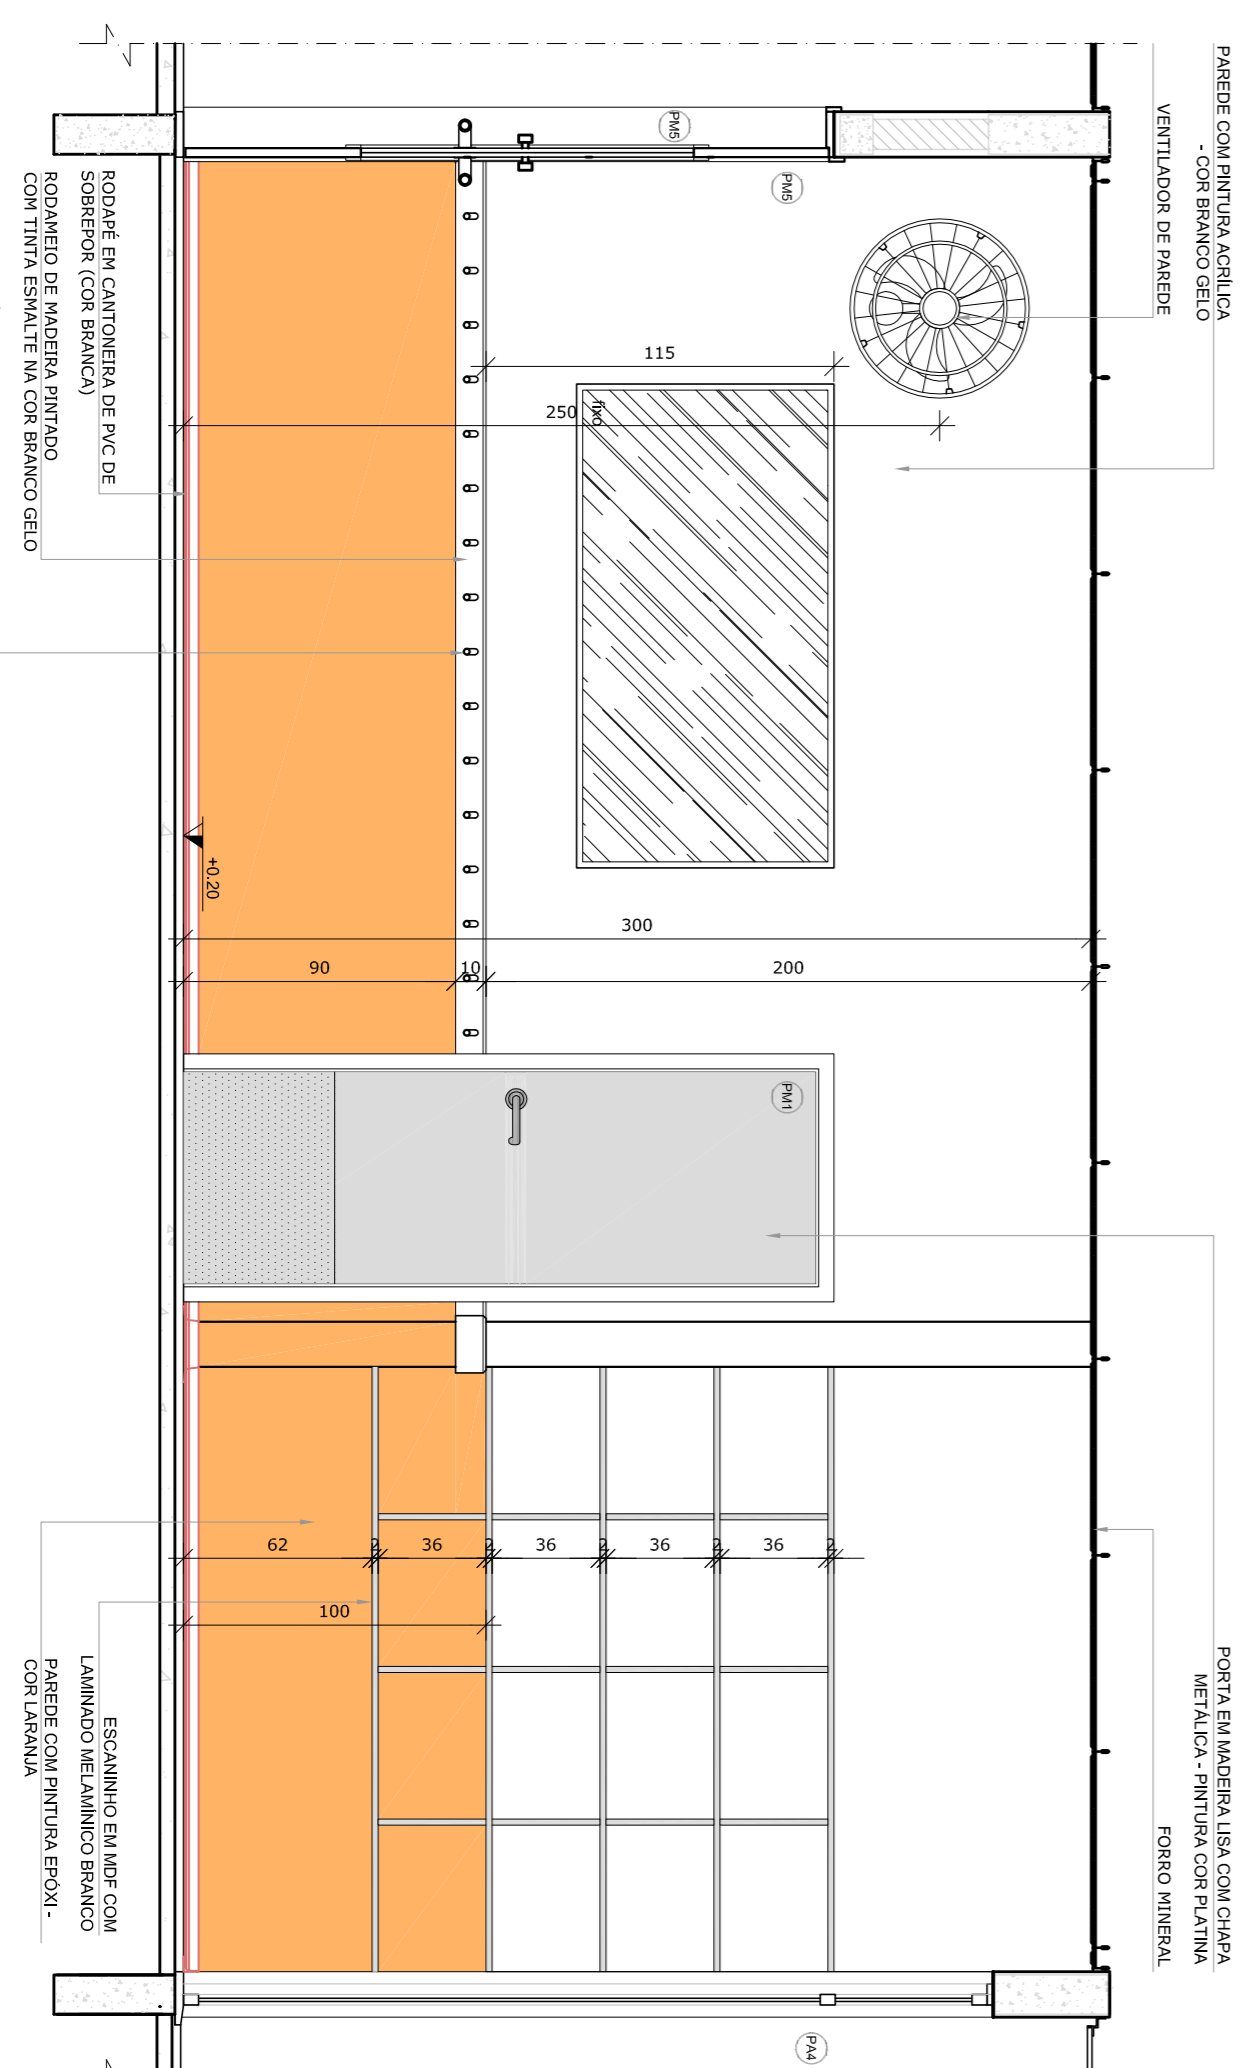

VISTA 1

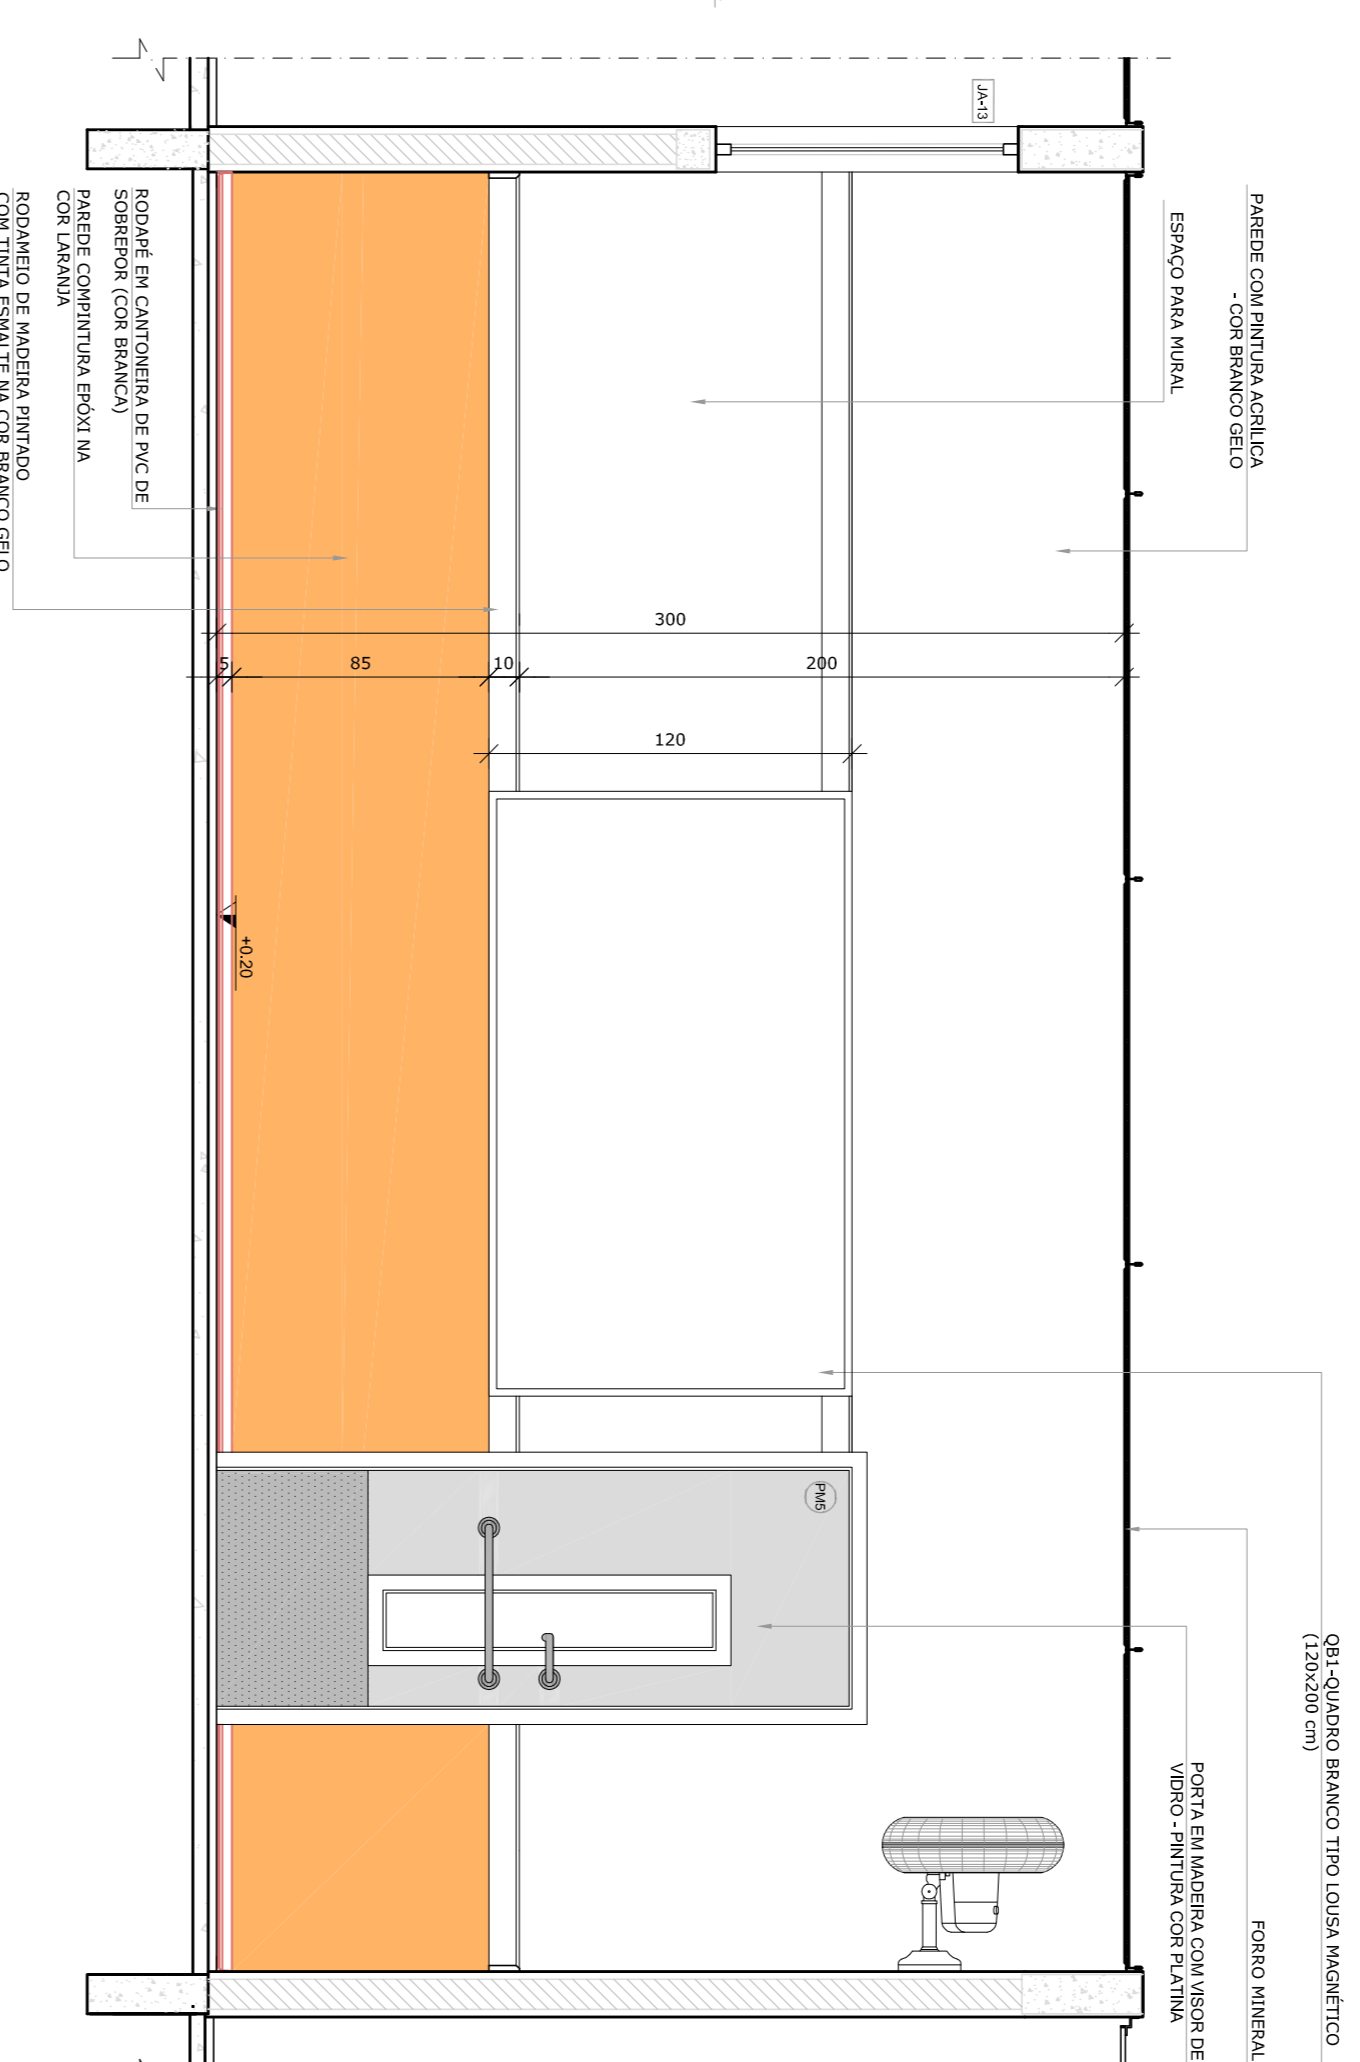

VISTA 2

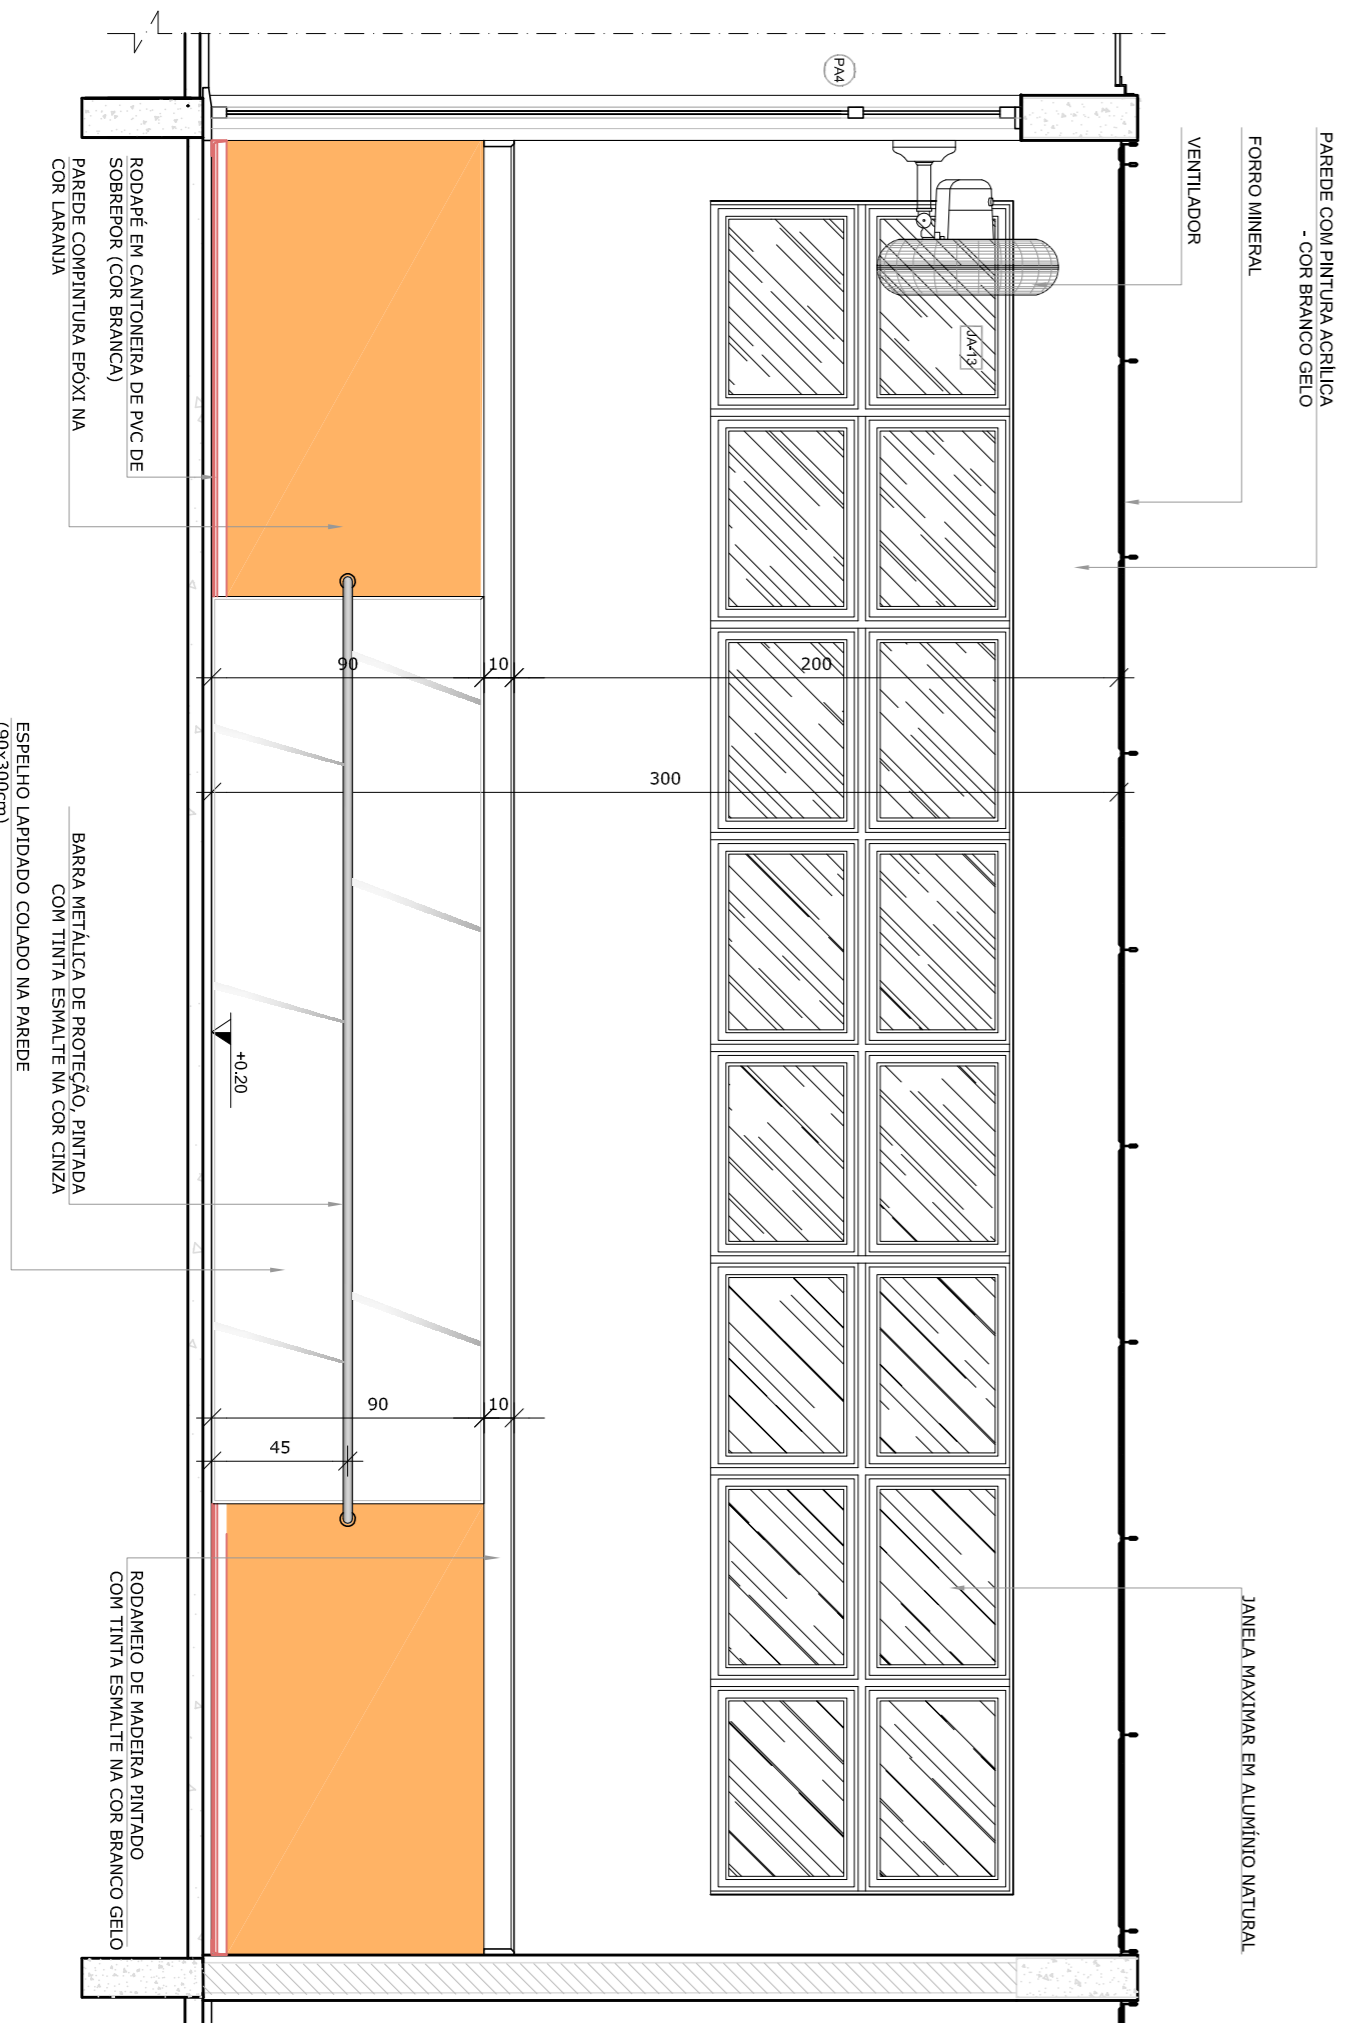


VISTA 3

- NOTAS**
- MEDIDAS E ANTES EM METROS.
 - VERIFICAR POSIÇÃO EXATA DOS PILARES NO PROJETO ESTRUTURAL.
 - VERIFICAR DETALHES CONSTRUTIVOS PERTINENTES ÀS PROVADEIAS DE DETALHAMENTO.
 - O PROJETO DEVE CONTER A COTAÇÃO COM PLANILHAS E PLANILHAS DE SERVIÇOS DE INFORMACÃO CONTIDA NOS DESENHOS.
 - ALTERAÇÕES NESTE PROJETO SOMENTE COM AUTORIZAÇÃO EXPRESSA DO FNDE
- REFERÊNCIAS:**
- PLANILHAS DE QUANTATIVOS
 - MANUAL DESENTINHO E ESPECIFICAÇÕES TÉCNICAS

LEGENDA:

	INDICAÇÃO NÍVEL PLANTAL CORTE	INDICAÇÃO DE VISTAS
	INDICAÇÃO DE CORTES	ESPECIFICAÇÕES DE MATERIAS
	INDICAÇÃO DE FACHADAS	INDICAÇÃO DE EIXOS
	INDICAÇÃO DE PORTAS E JANELAS	INDICAÇÃO DE ELEMENTOS (BANDEIRAS, PARALISERS E T.É.T.)

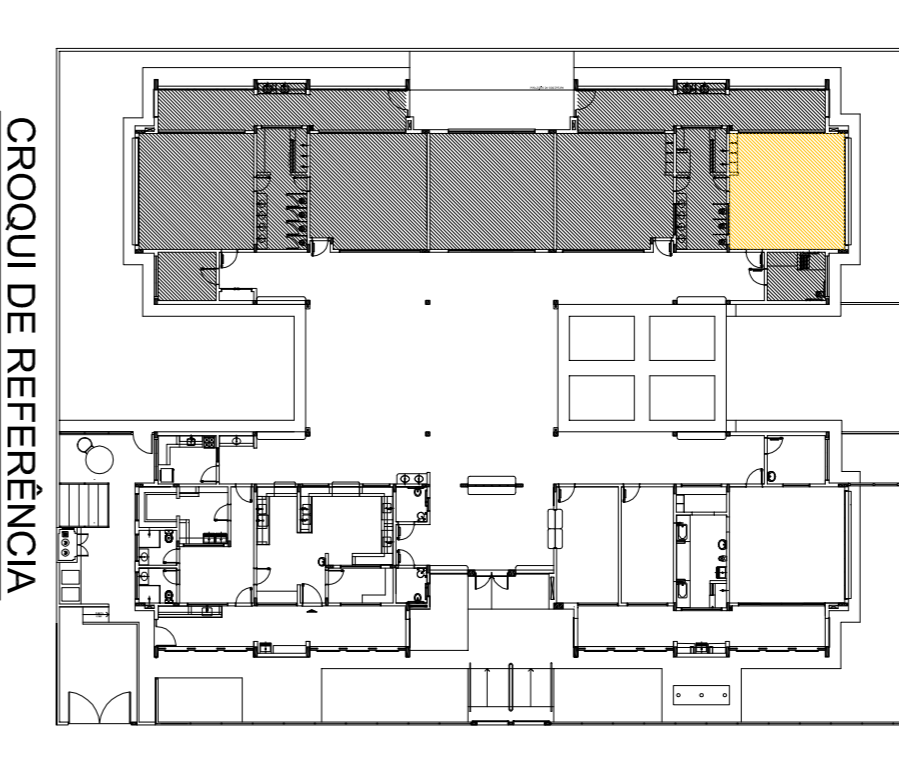

CROQUI DE REFERÊNCIA

02 JANEIRO 2017 Anuário de obras 9650 2015

01 AGOSTO 2016 Atualização de detalhes elétricos, hidráulicos e equipamentos, altura da centralização nos sanitários, cor das paredes dos sanitários e altura da porta PA. Ajuste de detalhes hidráulicos e esquadros da rede de água quente da plantonilha.

Atenção: planilhas - shift para validação hidráulica e detalhamento: atenuação da altura da plantonilha.

FNDE Fundação Nacional de Desenvolvimento da Educação

Ministério da Educação

PROJETO PADRÃO - FNDE

PROPRIETÁRIO: :

ENDEREÇO:

MUNICÍPIO – UF:

PROPRIETÁRIO

RESP. TÉCNICO: **CREA**

AUTOR DO PROJETO: **CAU**

DIFEO: **CREA**


OBSERVAÇÕES:

PROGRAMA PROINFÂNCIA - PROJETO TIPO 2
PROJETO DE ARQUITETURA


CONSERVAÇÃO	AMPLIAÇÃO DO BLOCO B	ARQ
CGEST - Coordenação Geral de Infraestrutura Educacional	CRECHE 2	

FORMULÁRIO	REVISÃO	ESCALA	FRANCA
A184115949	R.00	1/25	
	R.01	DATA ENTREGA	
	R.02	JANEIRO/2017	
			31/35


1 CRECHE 3
ESCALA 1:25

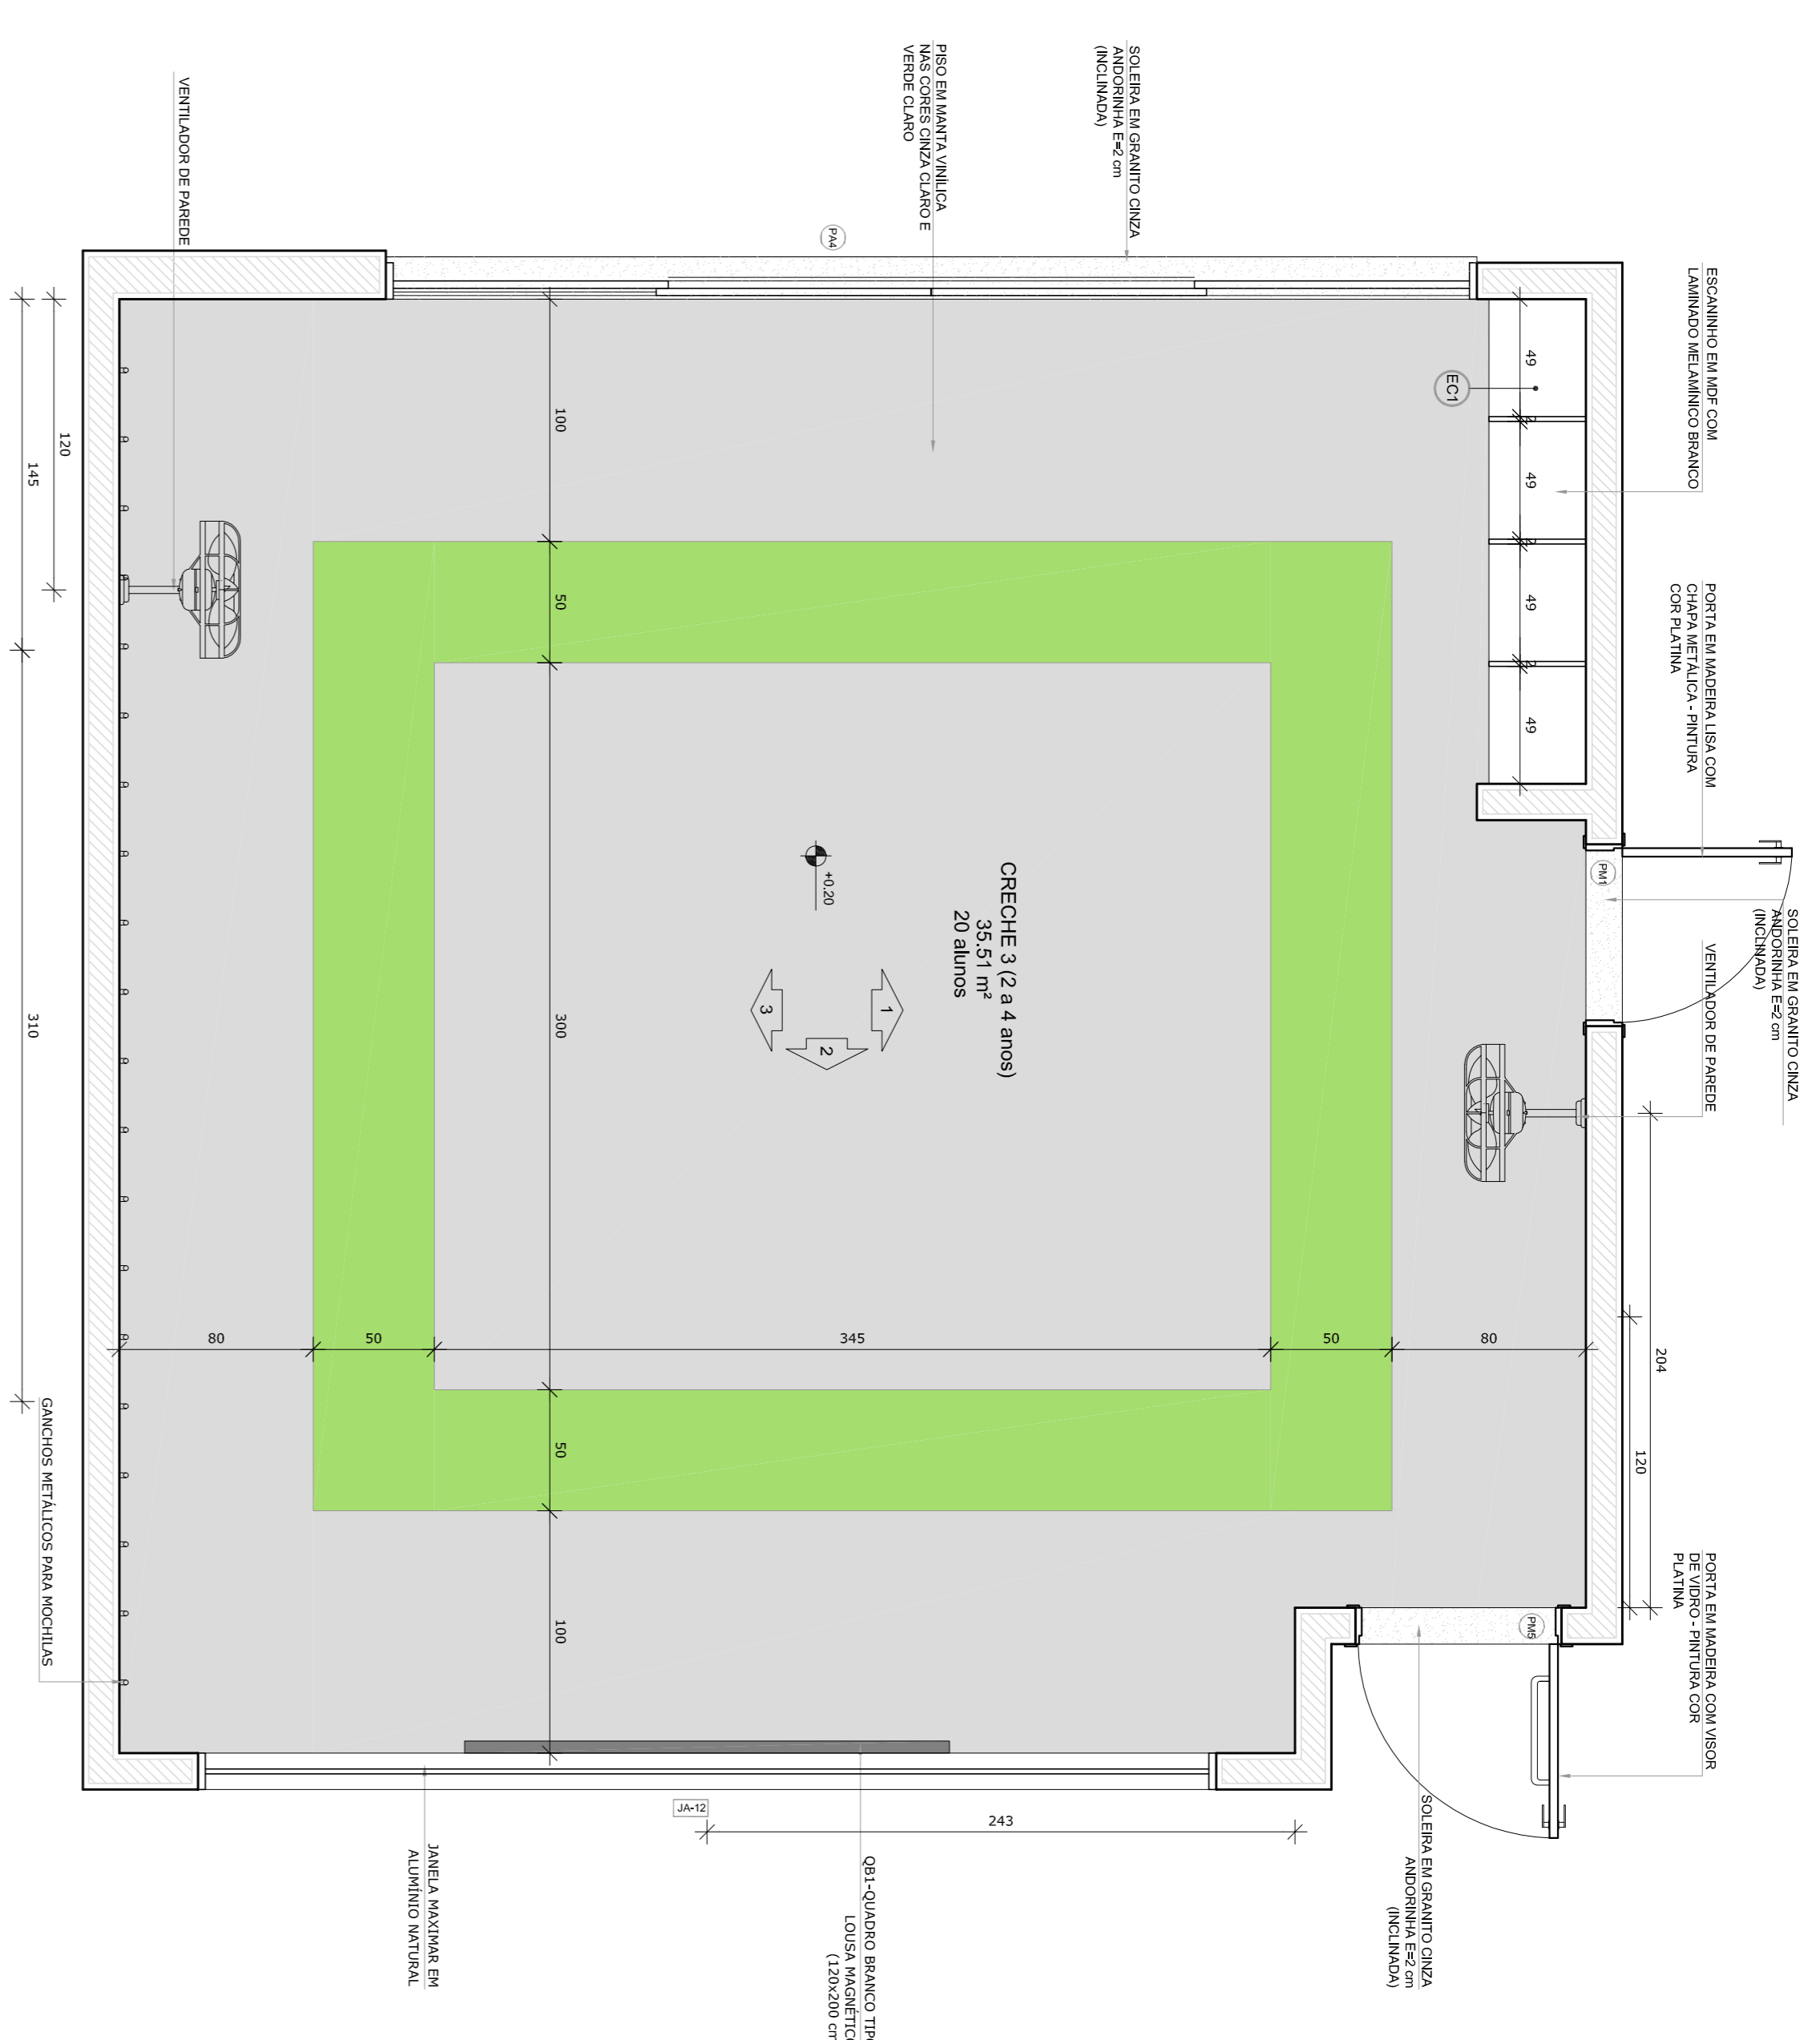


● PLANTA BAIXA CRECHE II-1

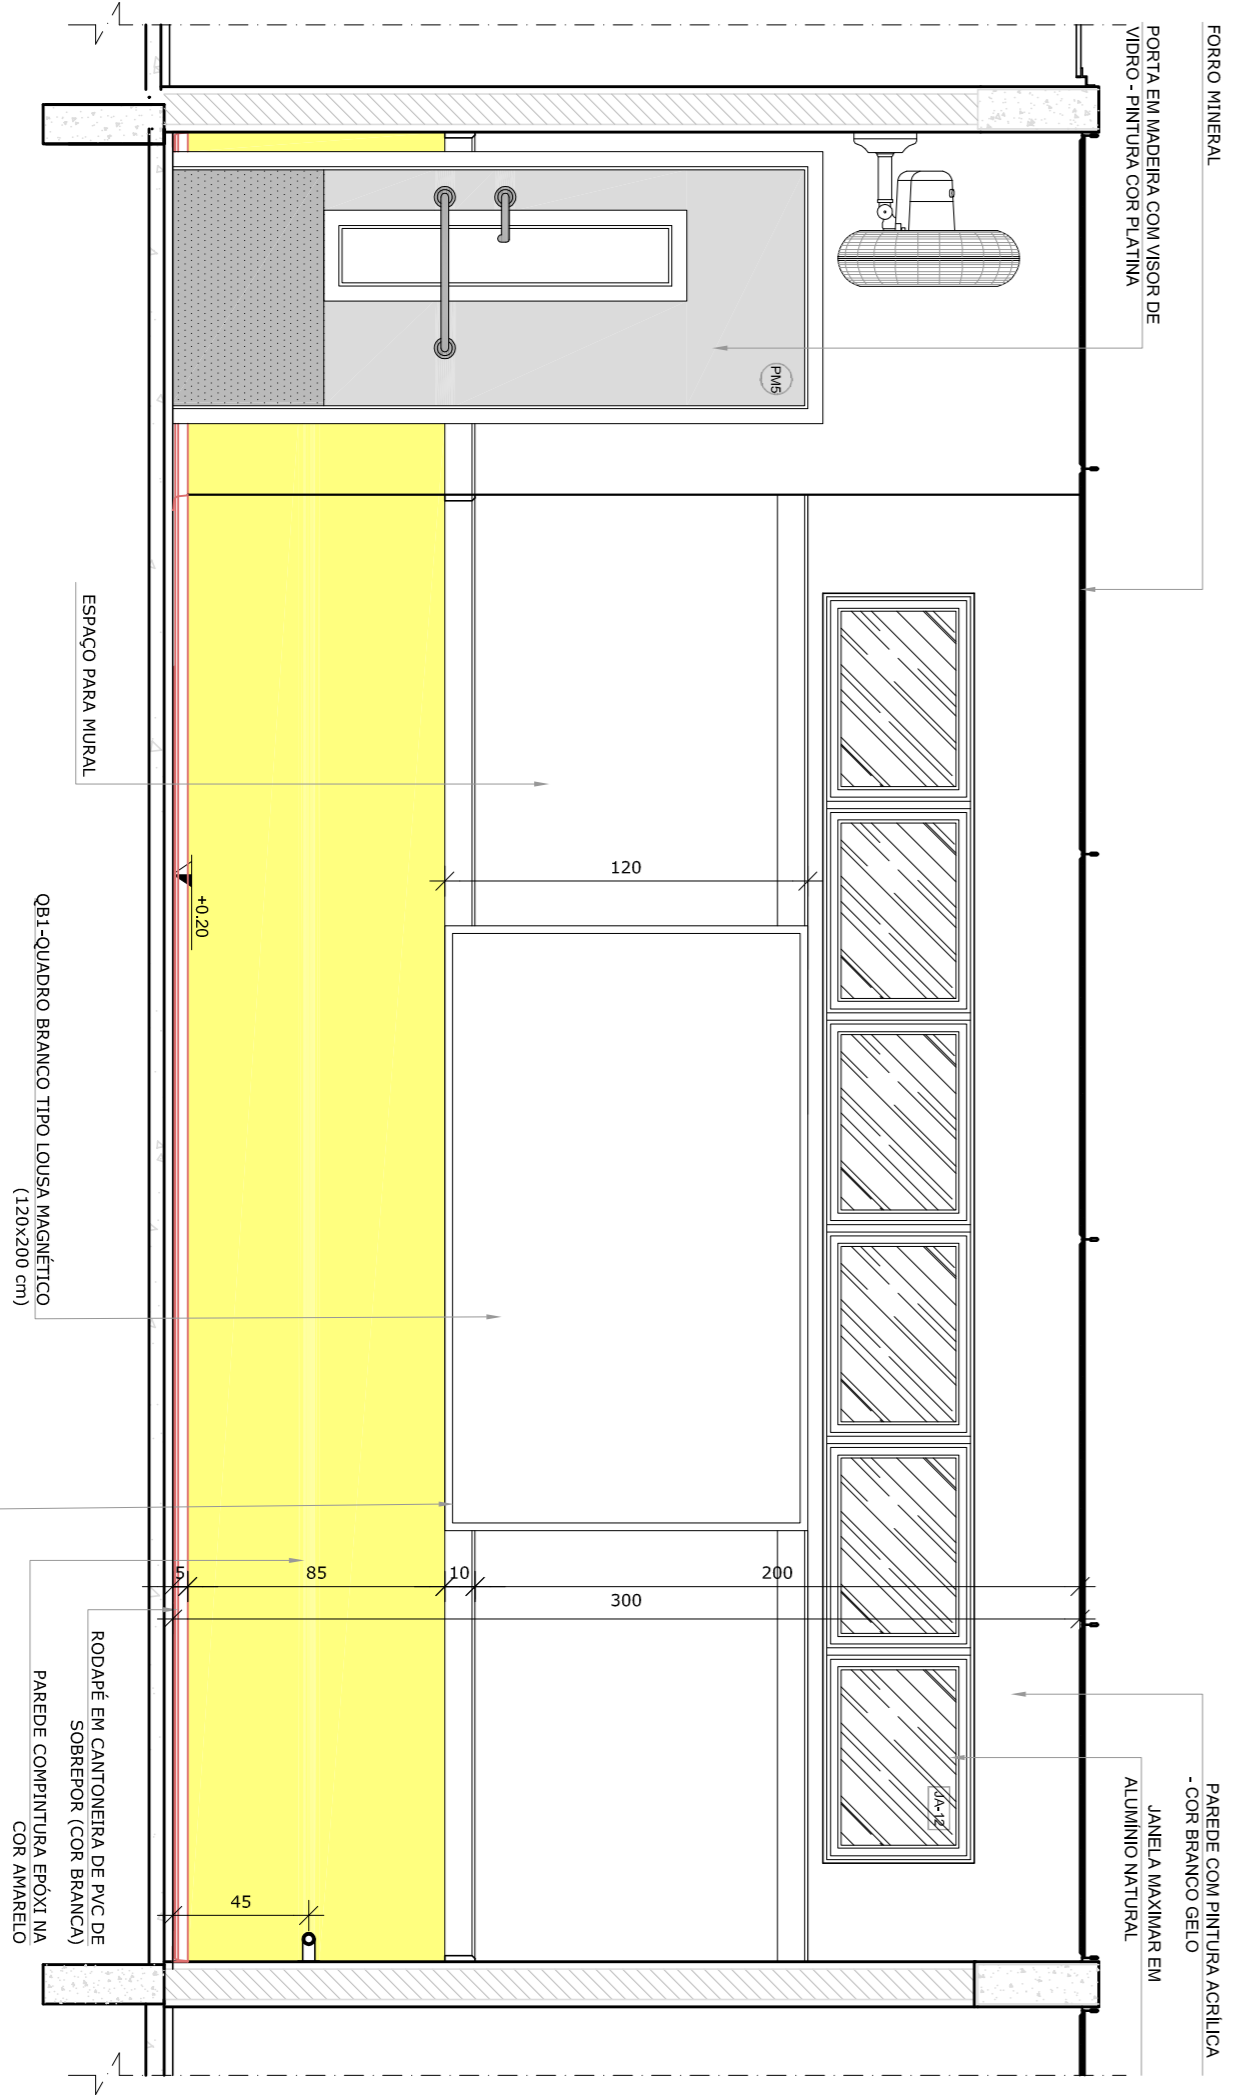

● VISTA 2

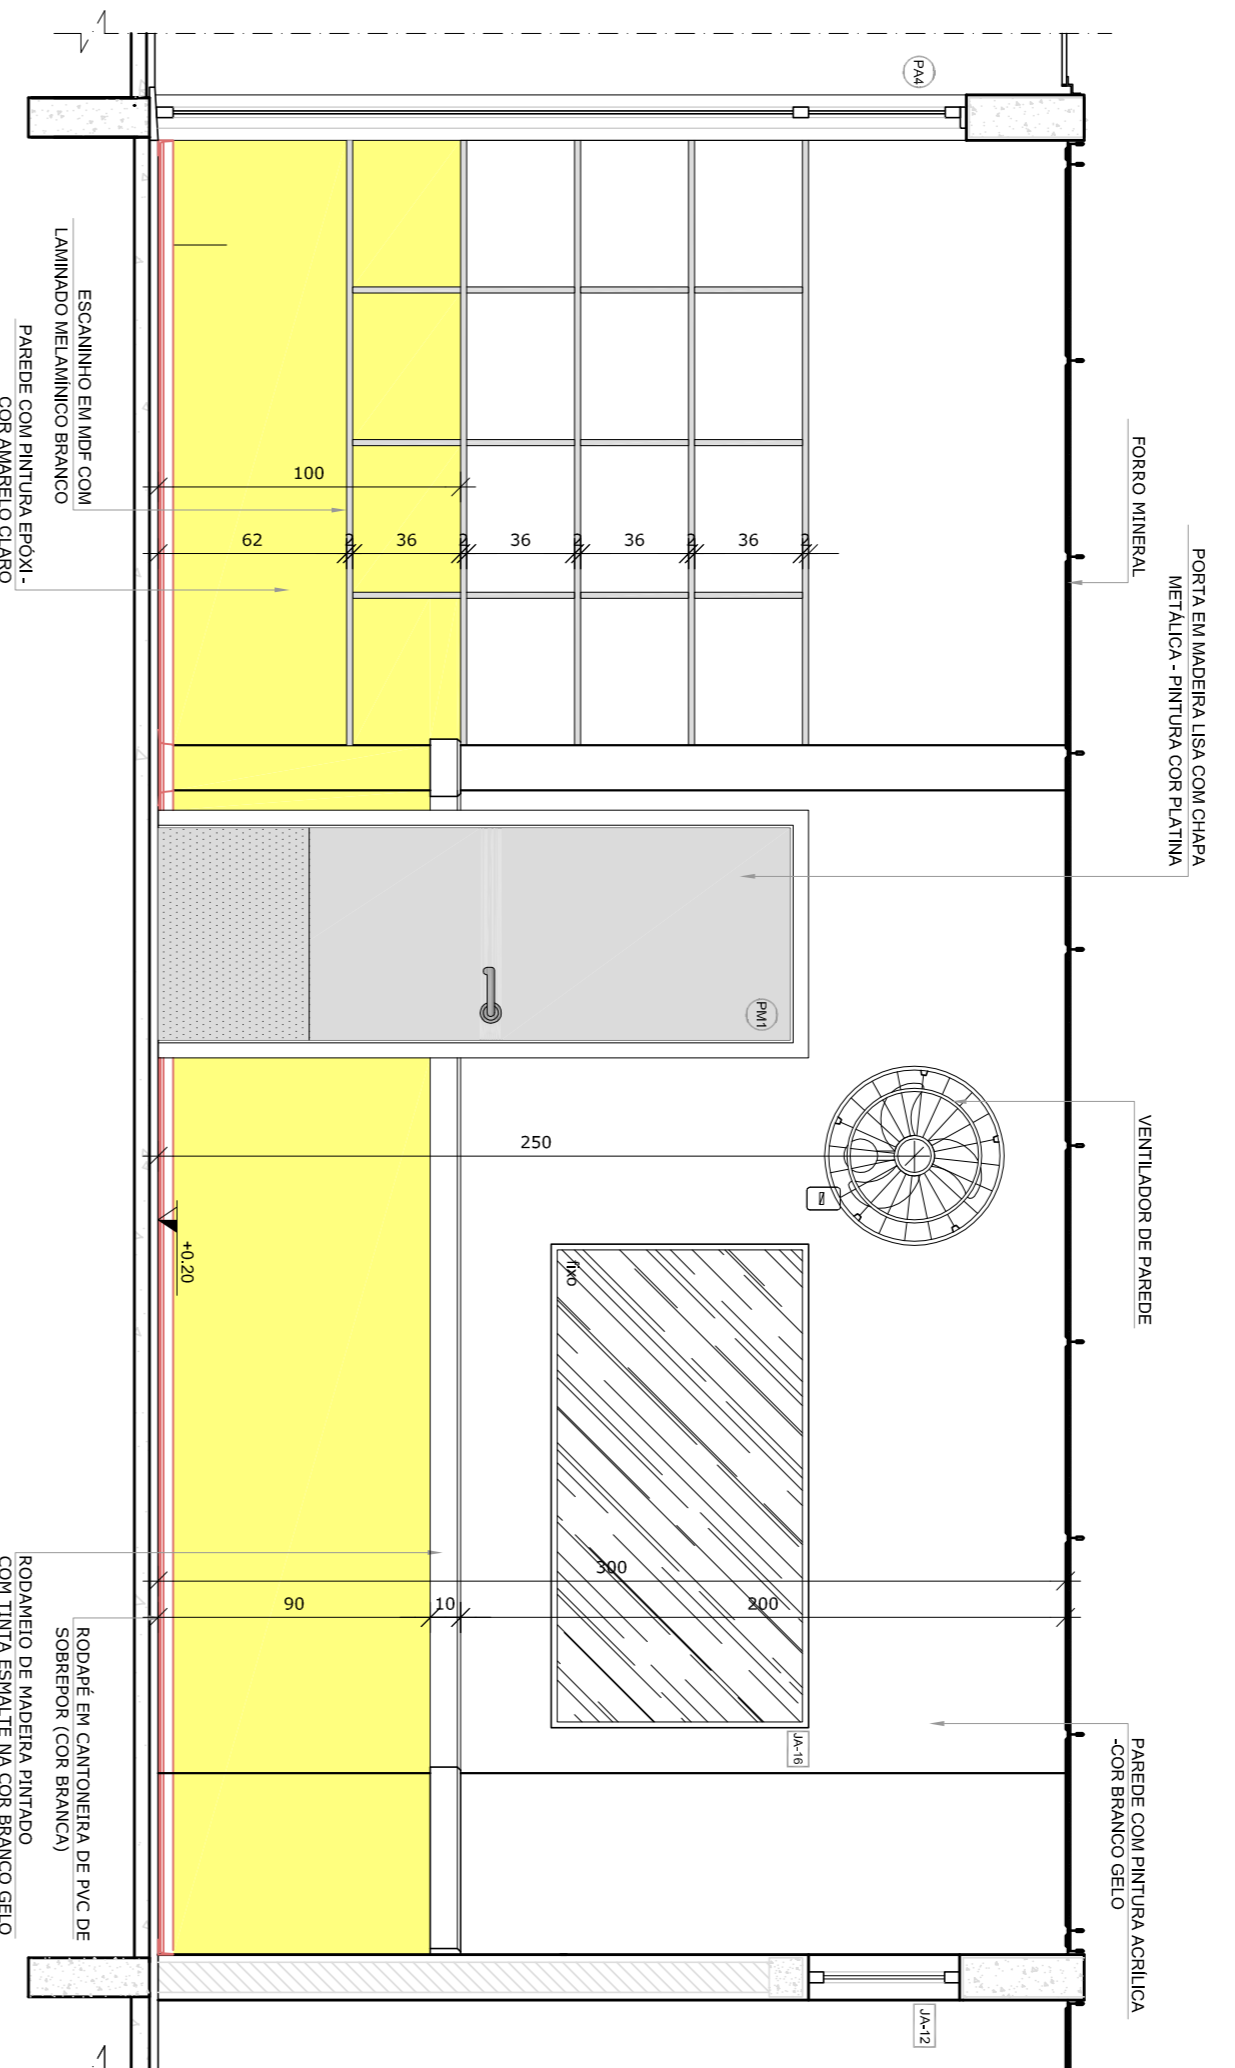

● VISTA 1

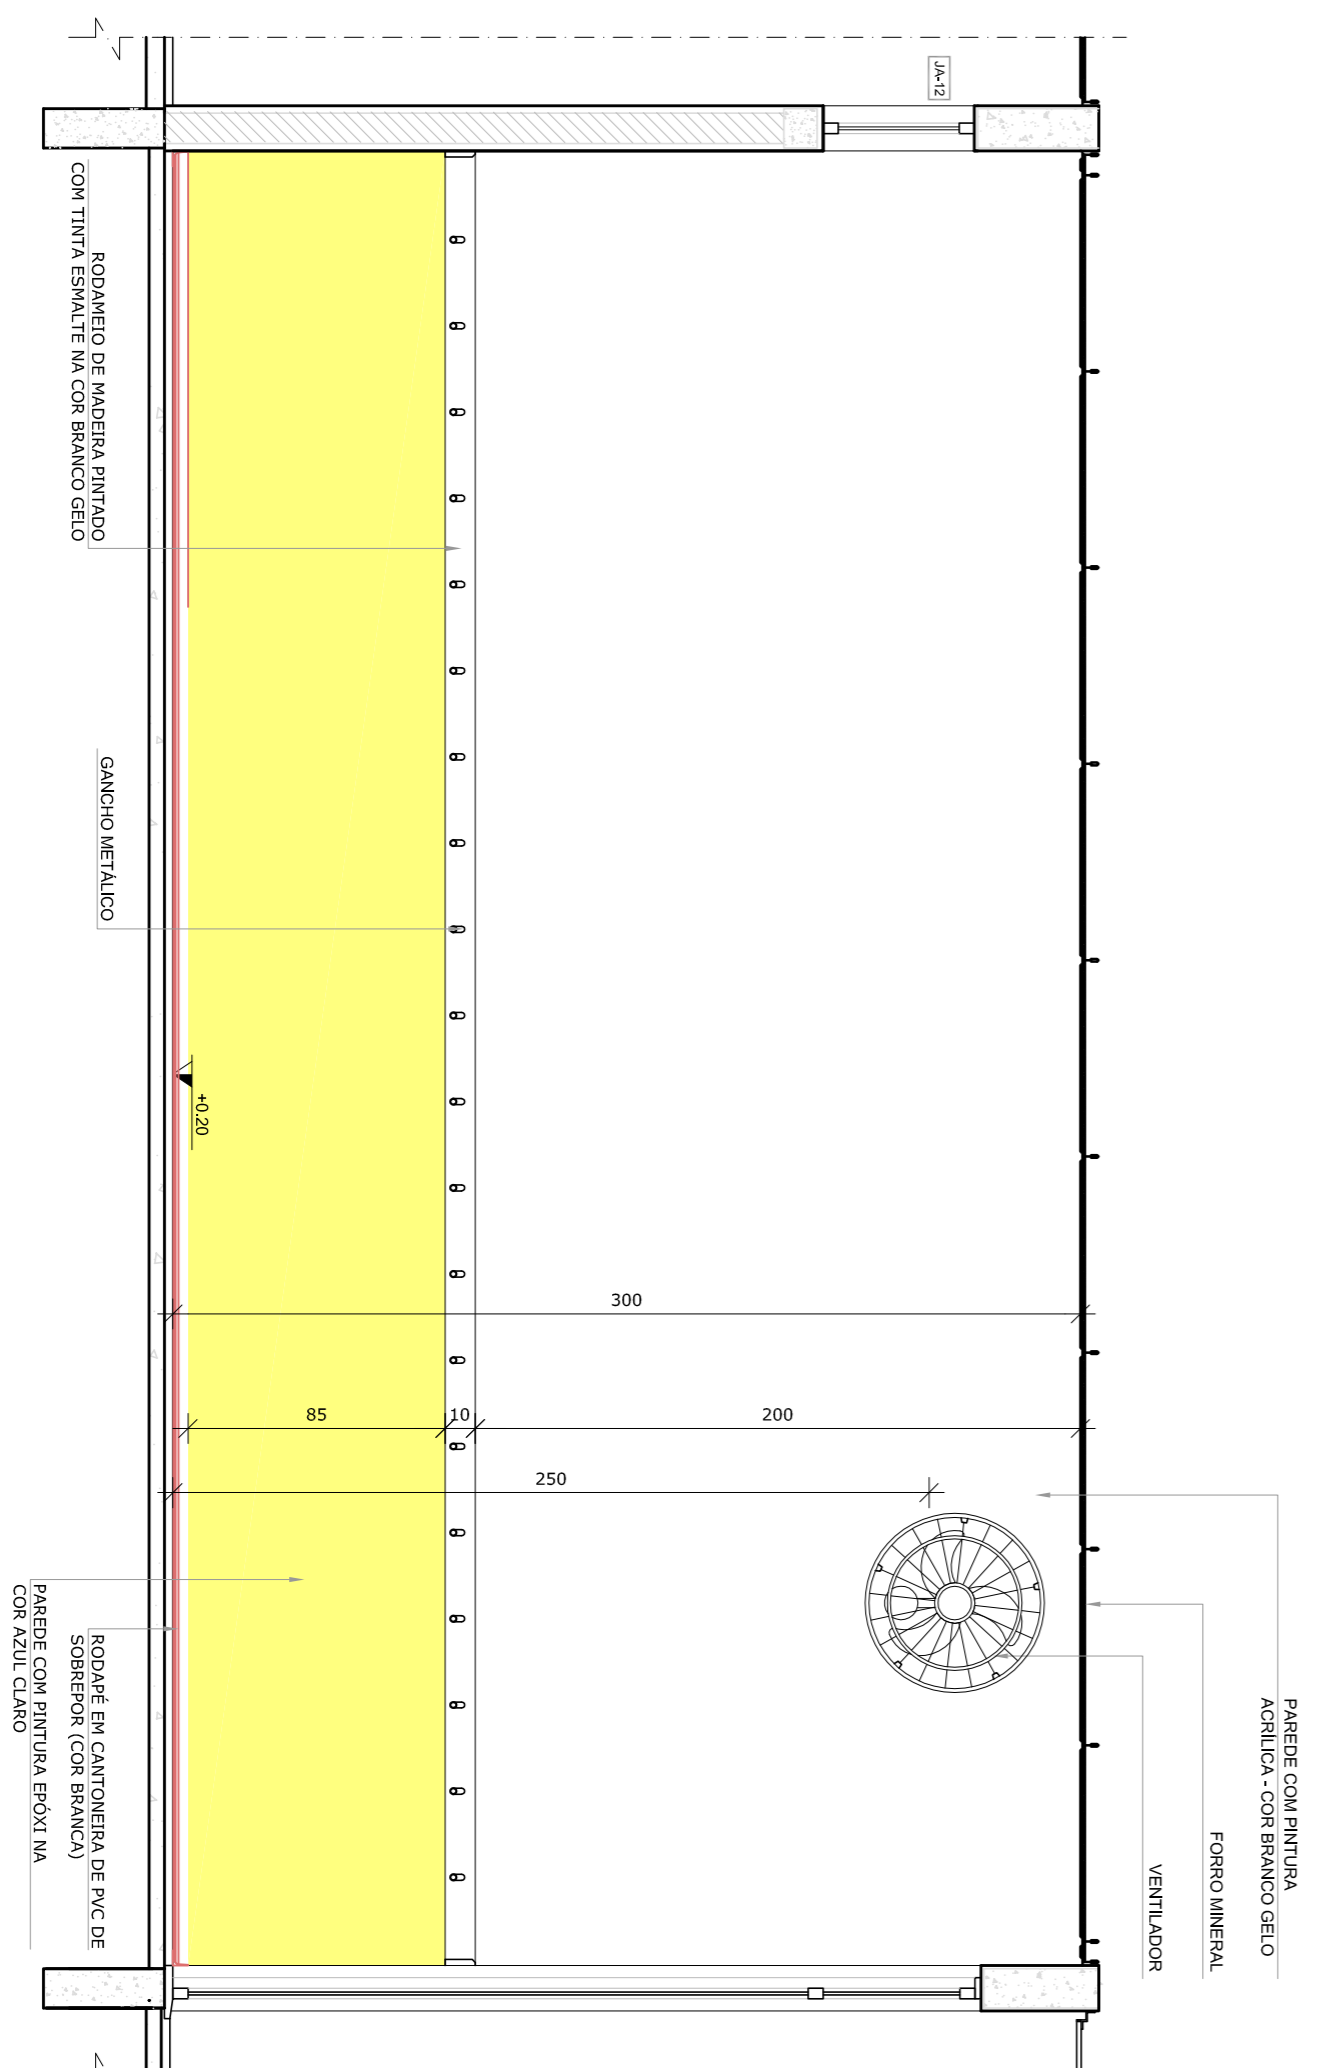

● VISTA 3

NOTAS


- MEDIAS E AVES EM METROS;
- VERIFICAR POSIÇÃO EXATA DOS PILARES NO PROJETO ESTRUTURAL;
- BARRILHO DE MADEIRA DO TIPO PERMOVAIS EM REDE DE PERALTEAMENTO;
- BARRILHO DE CIMENTO DO TIPO PERMOVAIS EM REDE DE PERALTEAMENTO;
- INFORMAÇÃO CONTIDA NOS DESENHOS;
- ALTERAÇÕES NESTE PROJETO SOMENTE COM AUTORIZAÇÃO EXPRESSA DO FNDE

REFERÊNCIAS:

- PLANILHA DE QUANTITATIVOS;
- MEMORIAL DESCRITIVO E ESPECIFICAÇÕES TÉCNICAS

LEGENDA:

	INDICAÇÃO NÍVEL PLANTA E CORTE	INDICAÇÃO DE VISTAS
	INDICAÇÃO DE CORTES	ESPECIFICAÇÕES DE MATERIAS
	INDICAÇÃO DE FACHADAS	INDICAÇÃO DE EIXOS
	INDICAÇÃO DE PORTAS E JANELAS	INDICAÇÃO DE ELEMENTOS (BANCADAS, PRATELEIRAS E ETC.)

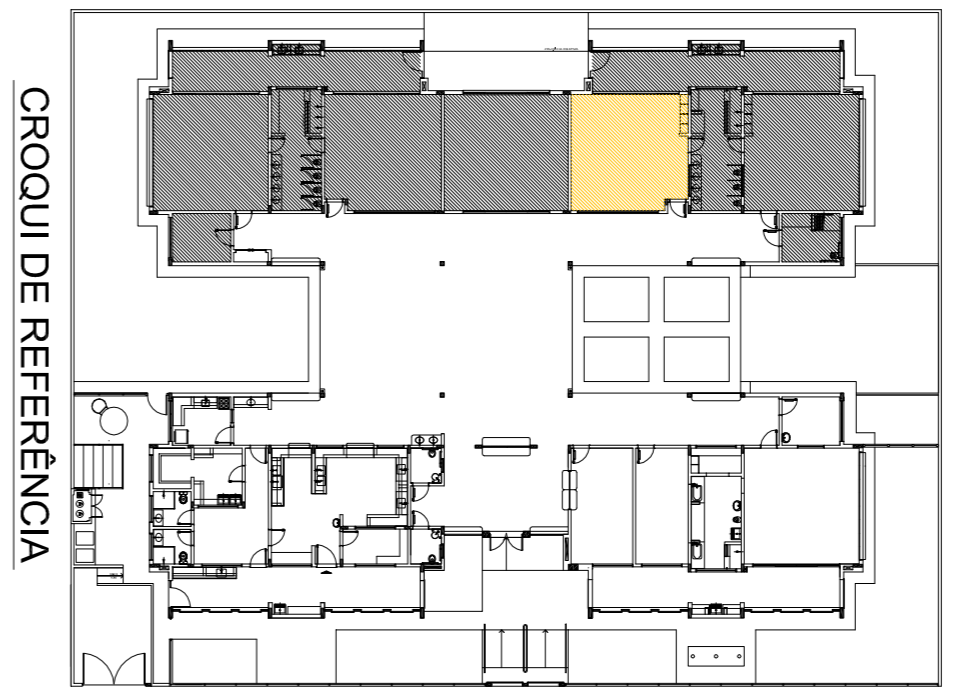

PROJETO PADRÃO - FNDE

Ministério da Educação

02
JANEIRO 2017
Anudamento à NBR 9050:2015
Atendimento às pessoas com deficiência: acessibilidade arquitetônica, mobiliário e equipamento, altura de centrada nos sanitários, cor das paredes dos sanitários e altura da porta PK-
01
AGOSTO 2016
Atualização dos dados tipológicos e acústicos pré-escola. Revisão da planta de solo do bloco de padronização. Atualização parâmetros - shift para utilização hidráulica e detalhamento; alteração da altura da padronização.

CONTROLE DE REVISÕES

Nº	DATA	DESCRIÇÃO
----	------	-----------

PROPRIETÁRIO:	:	
ENDEREÇO:	:	
MUNICÍPIO - UF:	:	
PROPRIETÁRIO	:	
RESP. TÉCNICO	:	CREA
AUTOR DO PROJETO	:	CAU
DLFO	:	CREA

RA

PROGRAMA PROINFÂNCIA - PROJETO TIPO 2

PROJETO DE ARQUITETURA


AMPLIAÇÃO DO BLOCO B

CRECHE 3


ARQ

COSEQUENÇA	CGEST - Coordenação Geral de Infraestrutura Educacional	FRANCA
FORMATO	A18x135x9	32/35
REVISÃO	R.00 R.01 R.02	
ESCALA	1:25	
DATA EMISSÃO	JAN/FEV/2017	


1 PRÉ-ESCOLA 1
ESCALA 1/25

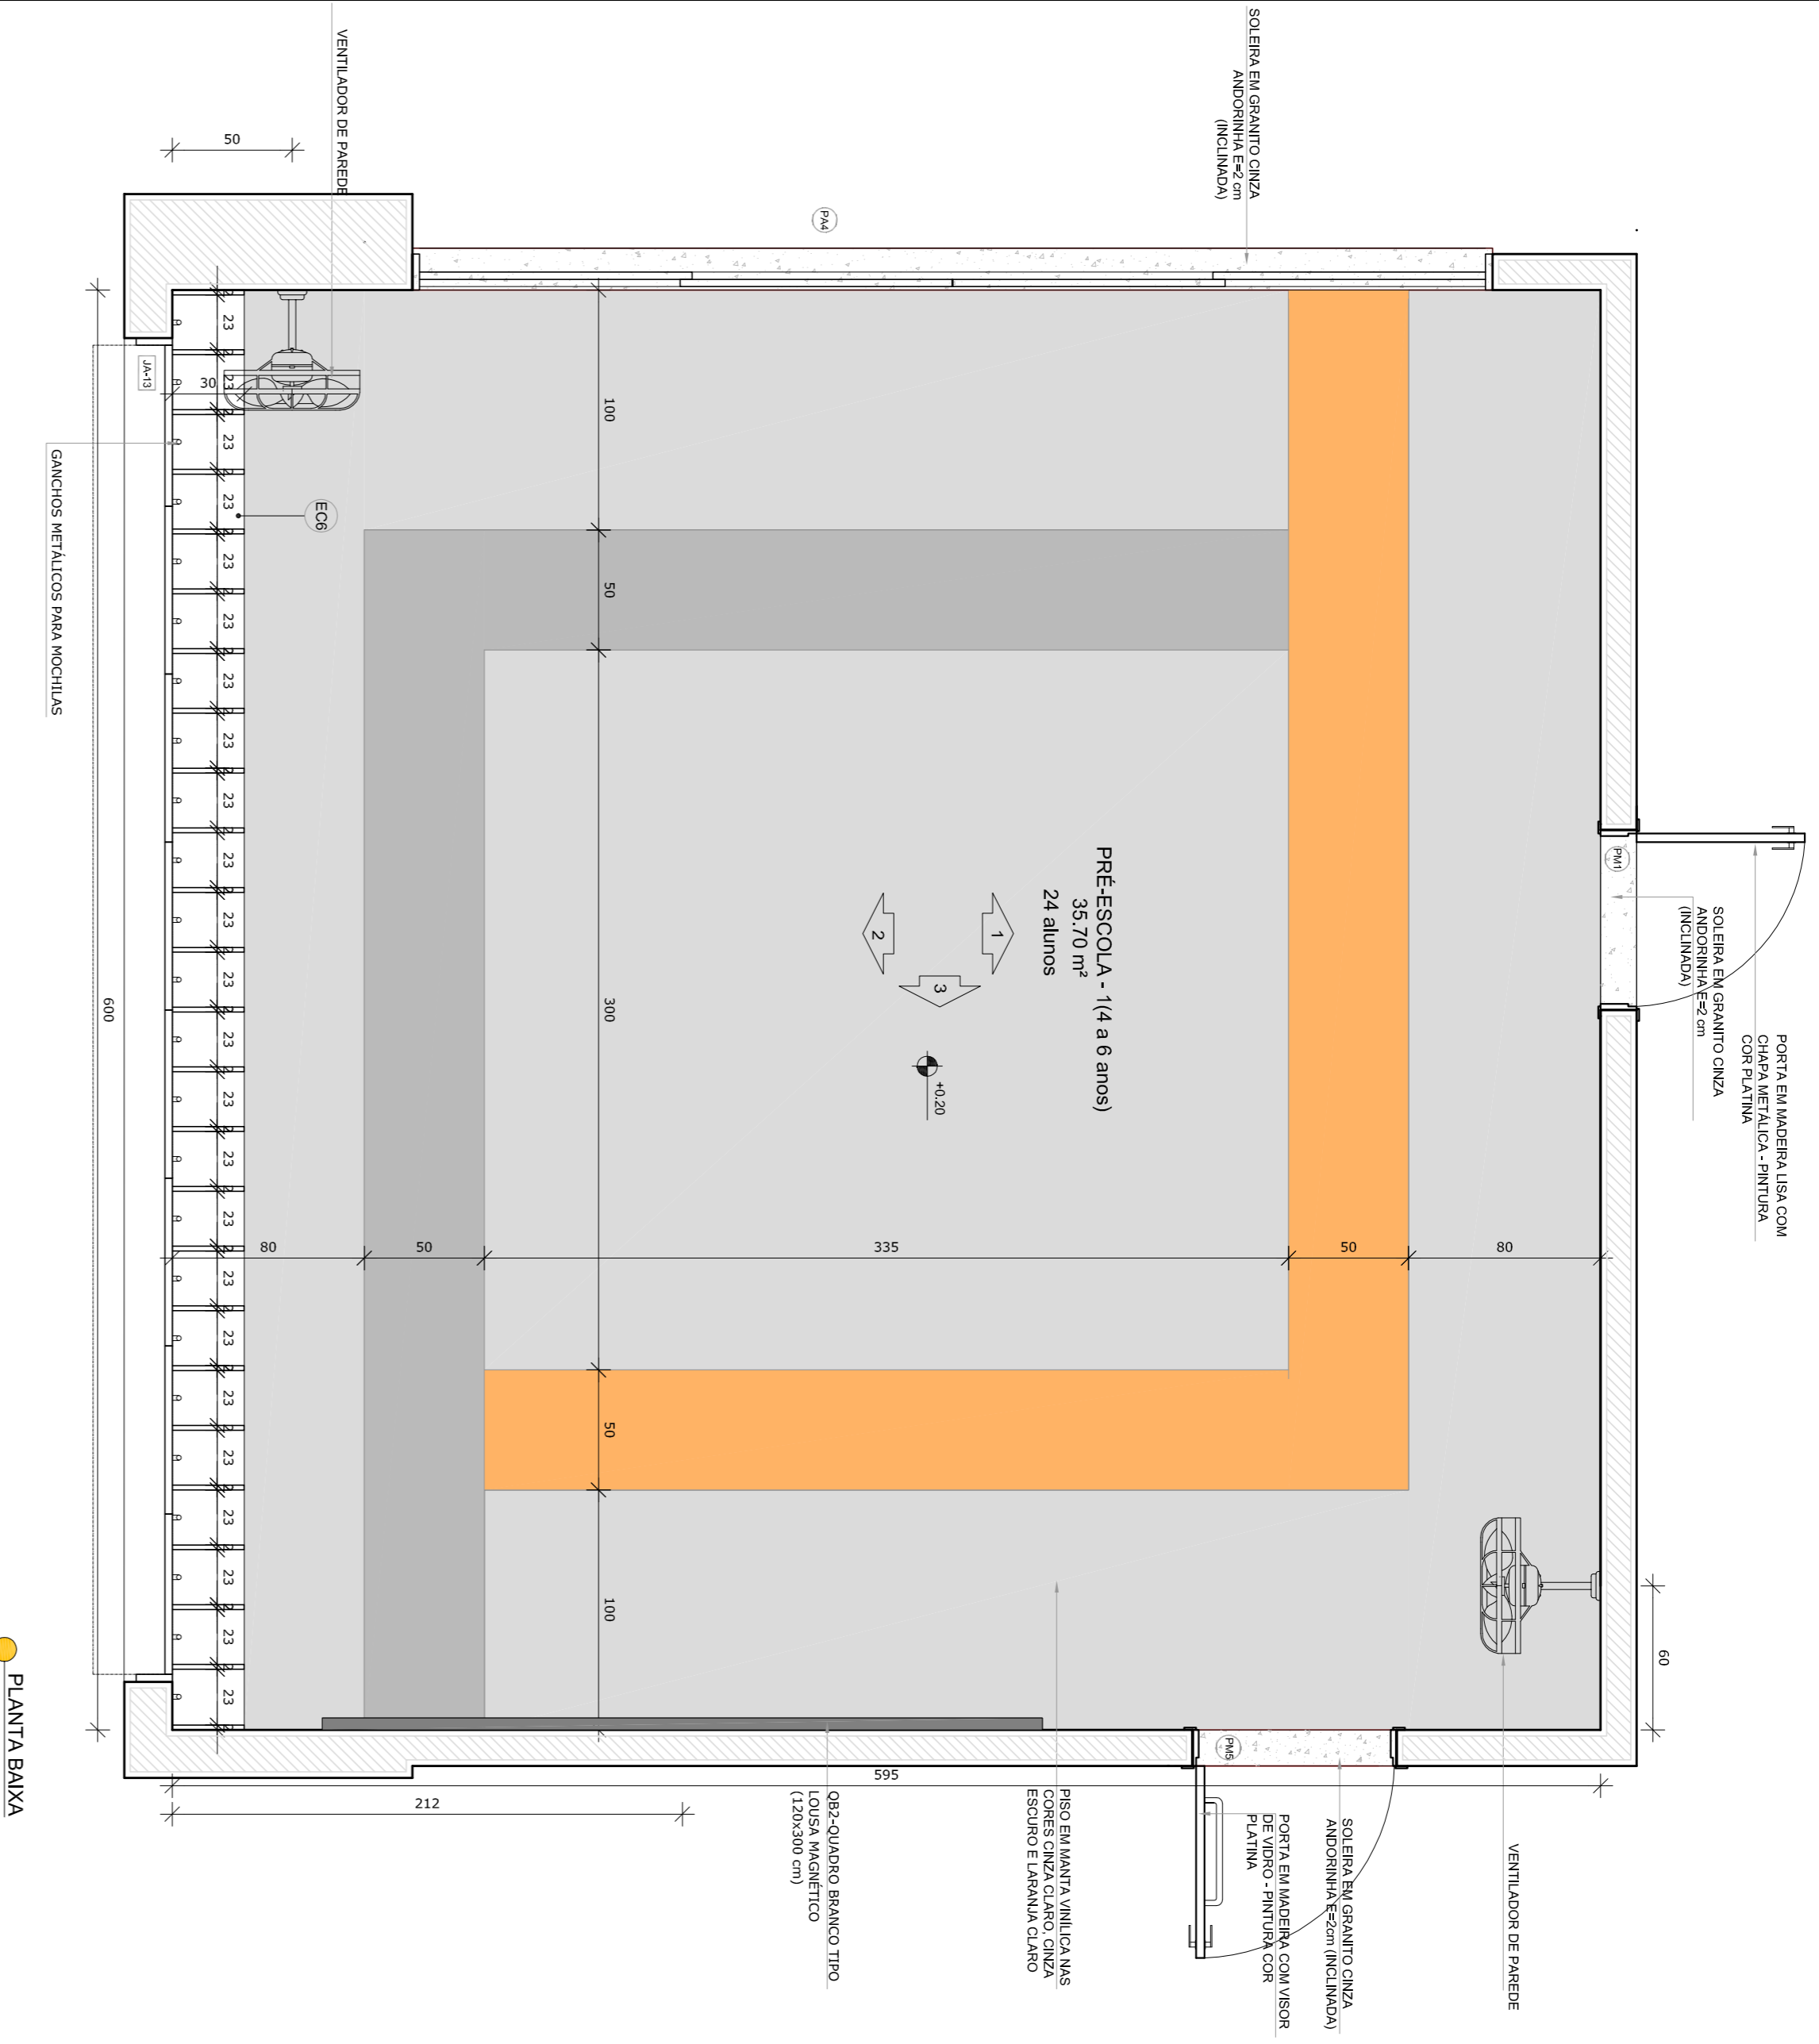

● PLANTA BAIXA

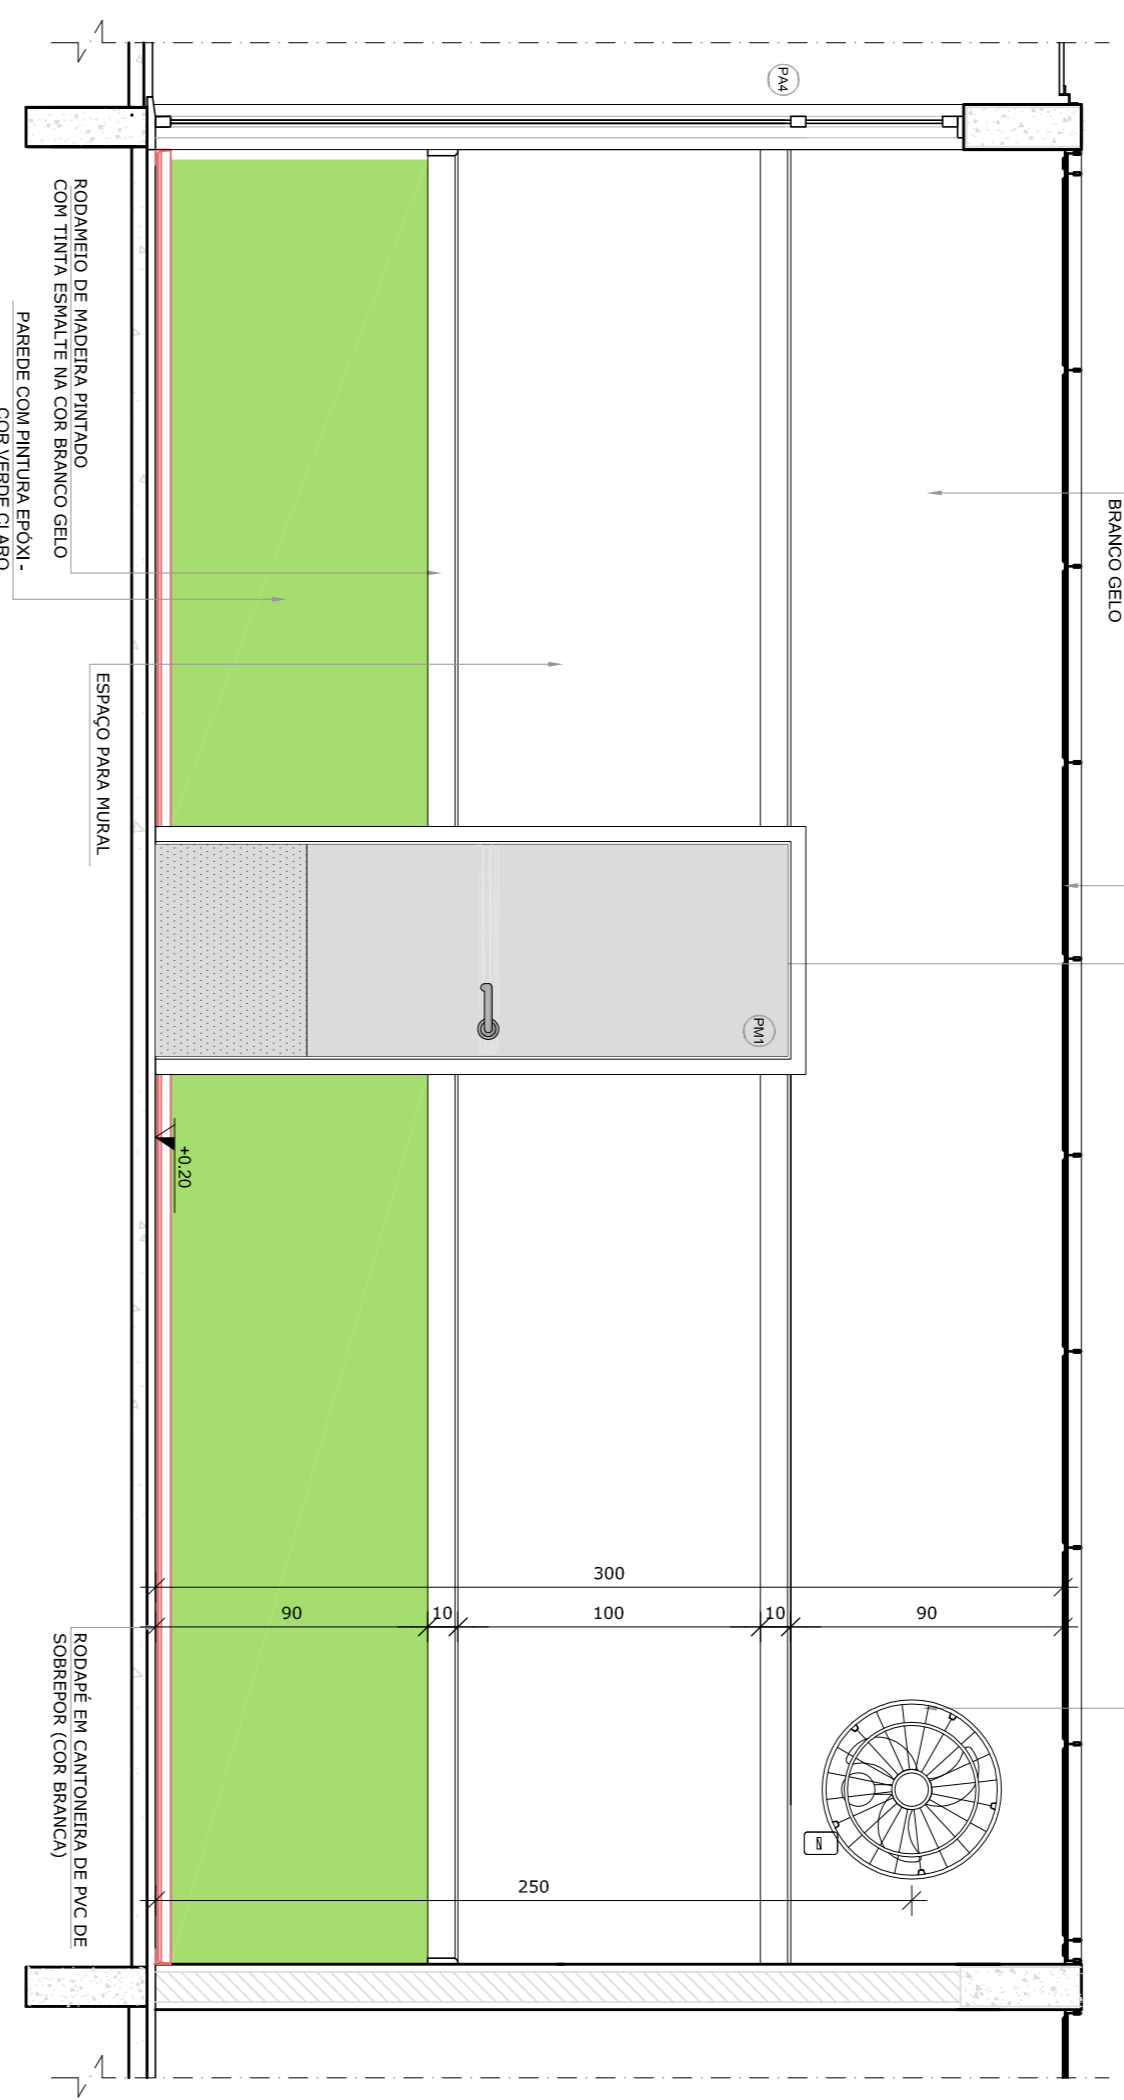

● VISTA 1

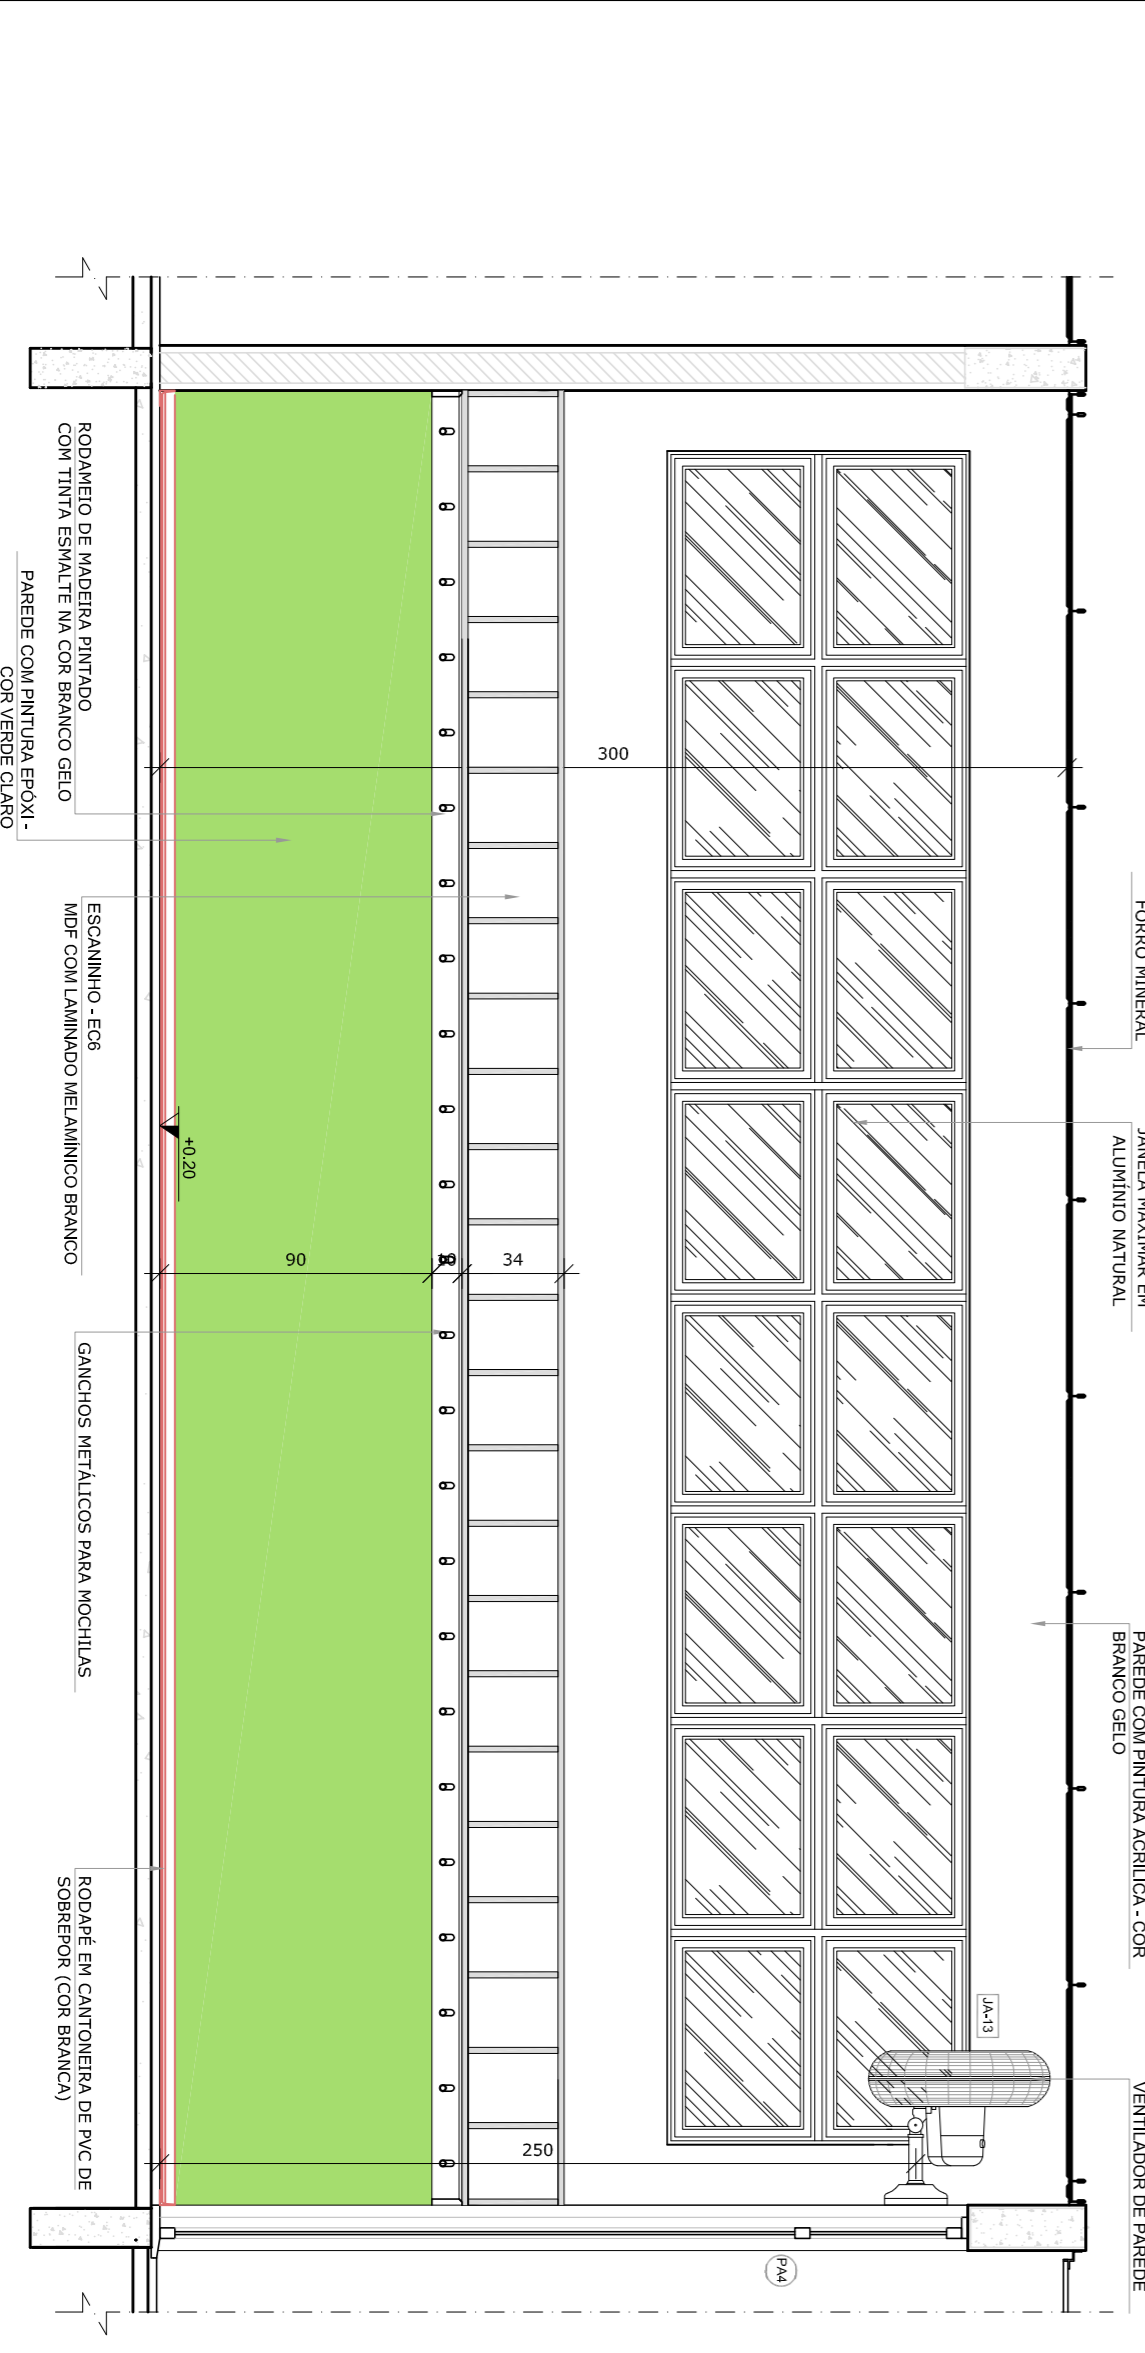

● VISTA 2



● VISTA 3

NOTAS


- MEDIDAS E AVISOS EM METROS.
- VERIFICAR POSIÇÃO EXATA DOS PILARES NO PROJETO ESTRUTURAL.
- VERIFICAR POSIÇÃO EXATA DOS PISOS DE ENTALHAMENTO.
- EM CASO DE CONFLITO DE INFORMAÇÕES ENTRE O PROJETO GRÁFICO E O MEMORIAL DESCRITIVO, PREVALECE A INFORMAÇÃO CONTIDA NOS DESENHOS.
- ALTERAÇÕES NESTE PROJETO SOMENTE COM AUTORIZAÇÃO EXPRESSA DO FNDE

REFERÊNCIAS:

- PLANTA DE QUANTITATIVOS
- MEMORIAL DESCRITIVO E ESPECIFICAÇÕES TÉCNICAS

LEGENDA:

	INDICAÇÃO NÍVEL PLANTA E CORTE	INDICAÇÃO DE VISTAS
	INDICAÇÃO DE CORTES	ESPECIFICAÇÕES DE MATERIAS
	INDICAÇÃO DE FACHADAS	INDICAÇÃO DE EIXOS
	INDICAÇÃO DE PORTAS E JANELAS	INDICAÇÃO DE ELEMENTOS (BANCADAS, PRATELEIRAS E ETC.)

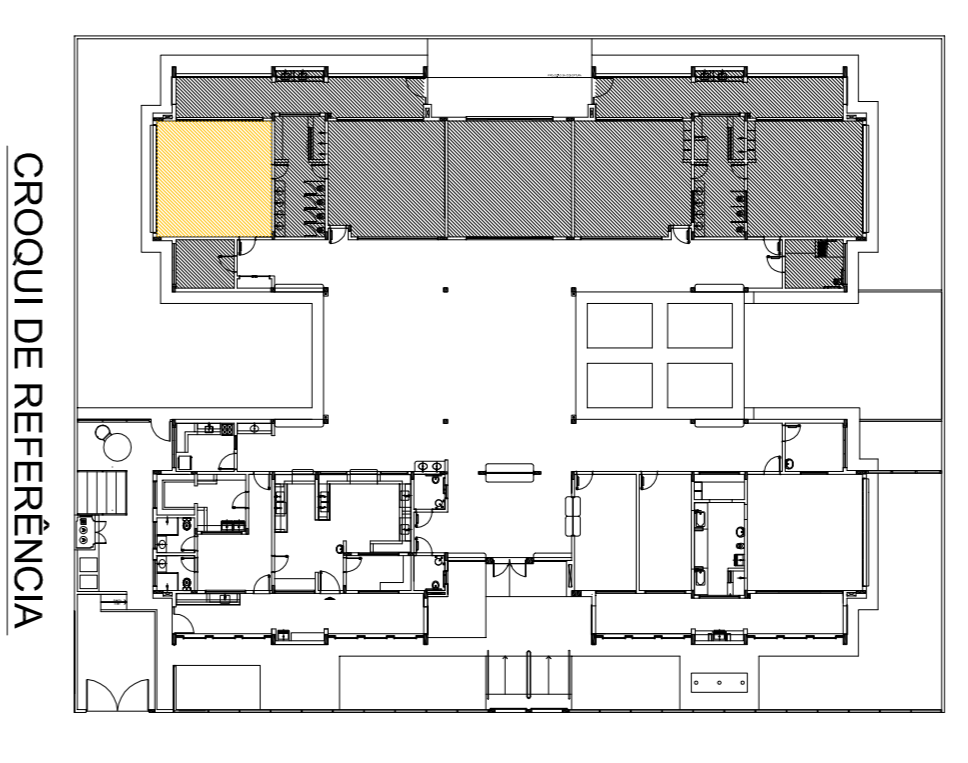

CROQUI DE REFERÊNCIA

CONTROLE DE REVISÕES

02	JANEIRO/ 2017	Atualização à NBR 9050/2015.
01	AGOSTO/ 2016	Adequação dos detalhes hidráulicos e esquadros pré-escola. Revisão da altura do assoalho de plantão. Alteração paredes - shift para alinhamento hidráulico e detalhamento: alteração da altura da gradeada.

FNDE Fundo Nacional de Desenvolvimento da Educação






Ministério da Educação

PROJETO PADRÃO - FNDE

PROPRIETÁRIO: :	
ENDEREÇO:	
MUNICÍPIO - UF:	
PROPRIETÁRIO	
RESP. TÉCNICO	CREA
AUTOR DO PROJETO	CAU
DIFTO	CREA
RA	
OBSERVAÇÕES:	

PROGRAMA PROINFÂNCIA - PROJETO TIPO 2		ARQ	
PROJETO DE ARQUITETURA		AMPLIAÇÃO DO BLOCO B	
SALA PRÉ-ESCOLA 1		PRANCIA	
CONVERSÃO	ESCALA	DATA EMISSÃO	PRANCIA
CGEST - Coordenação Geral de Infraestrutura Educacional	1/25	JANEIRO/2017	33/35
FORMATO A18x135x9	RS/RS		
	R.00		
	R.01		
	R.02		

1 PRÉ-ESCOLA 2
ESCALA 1/25

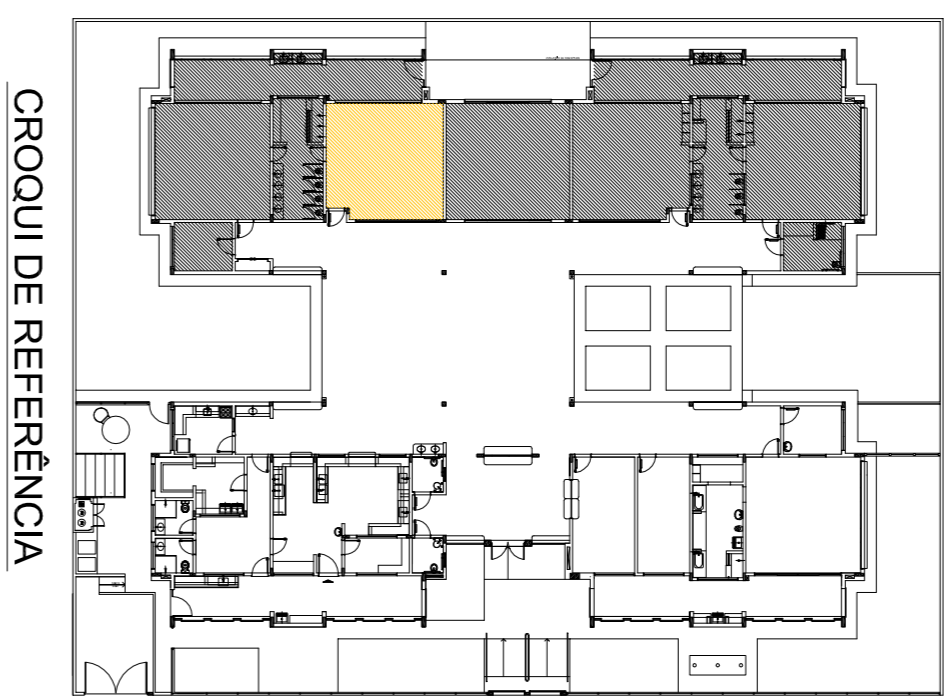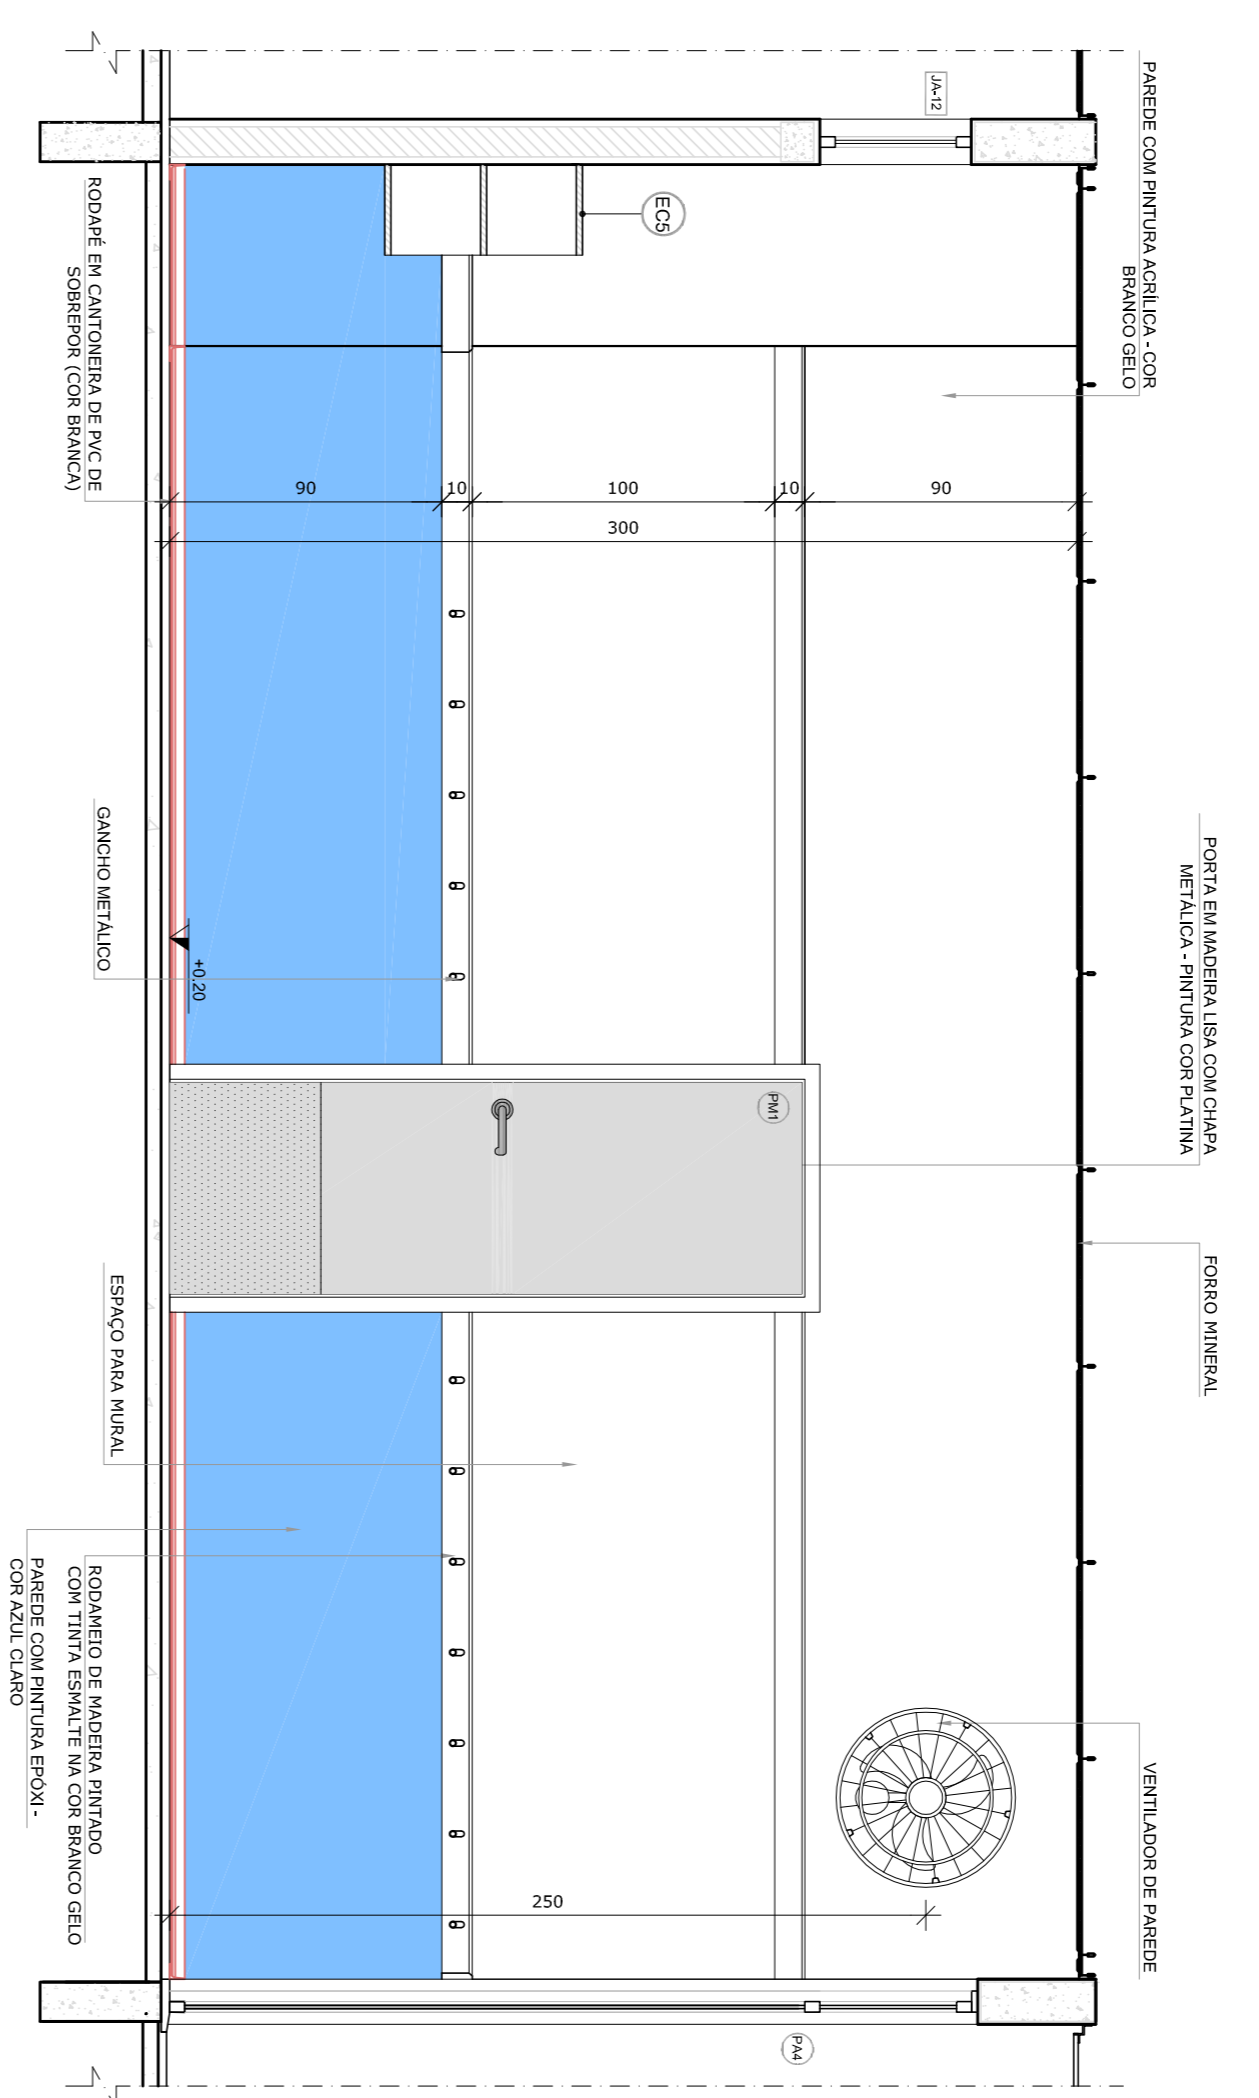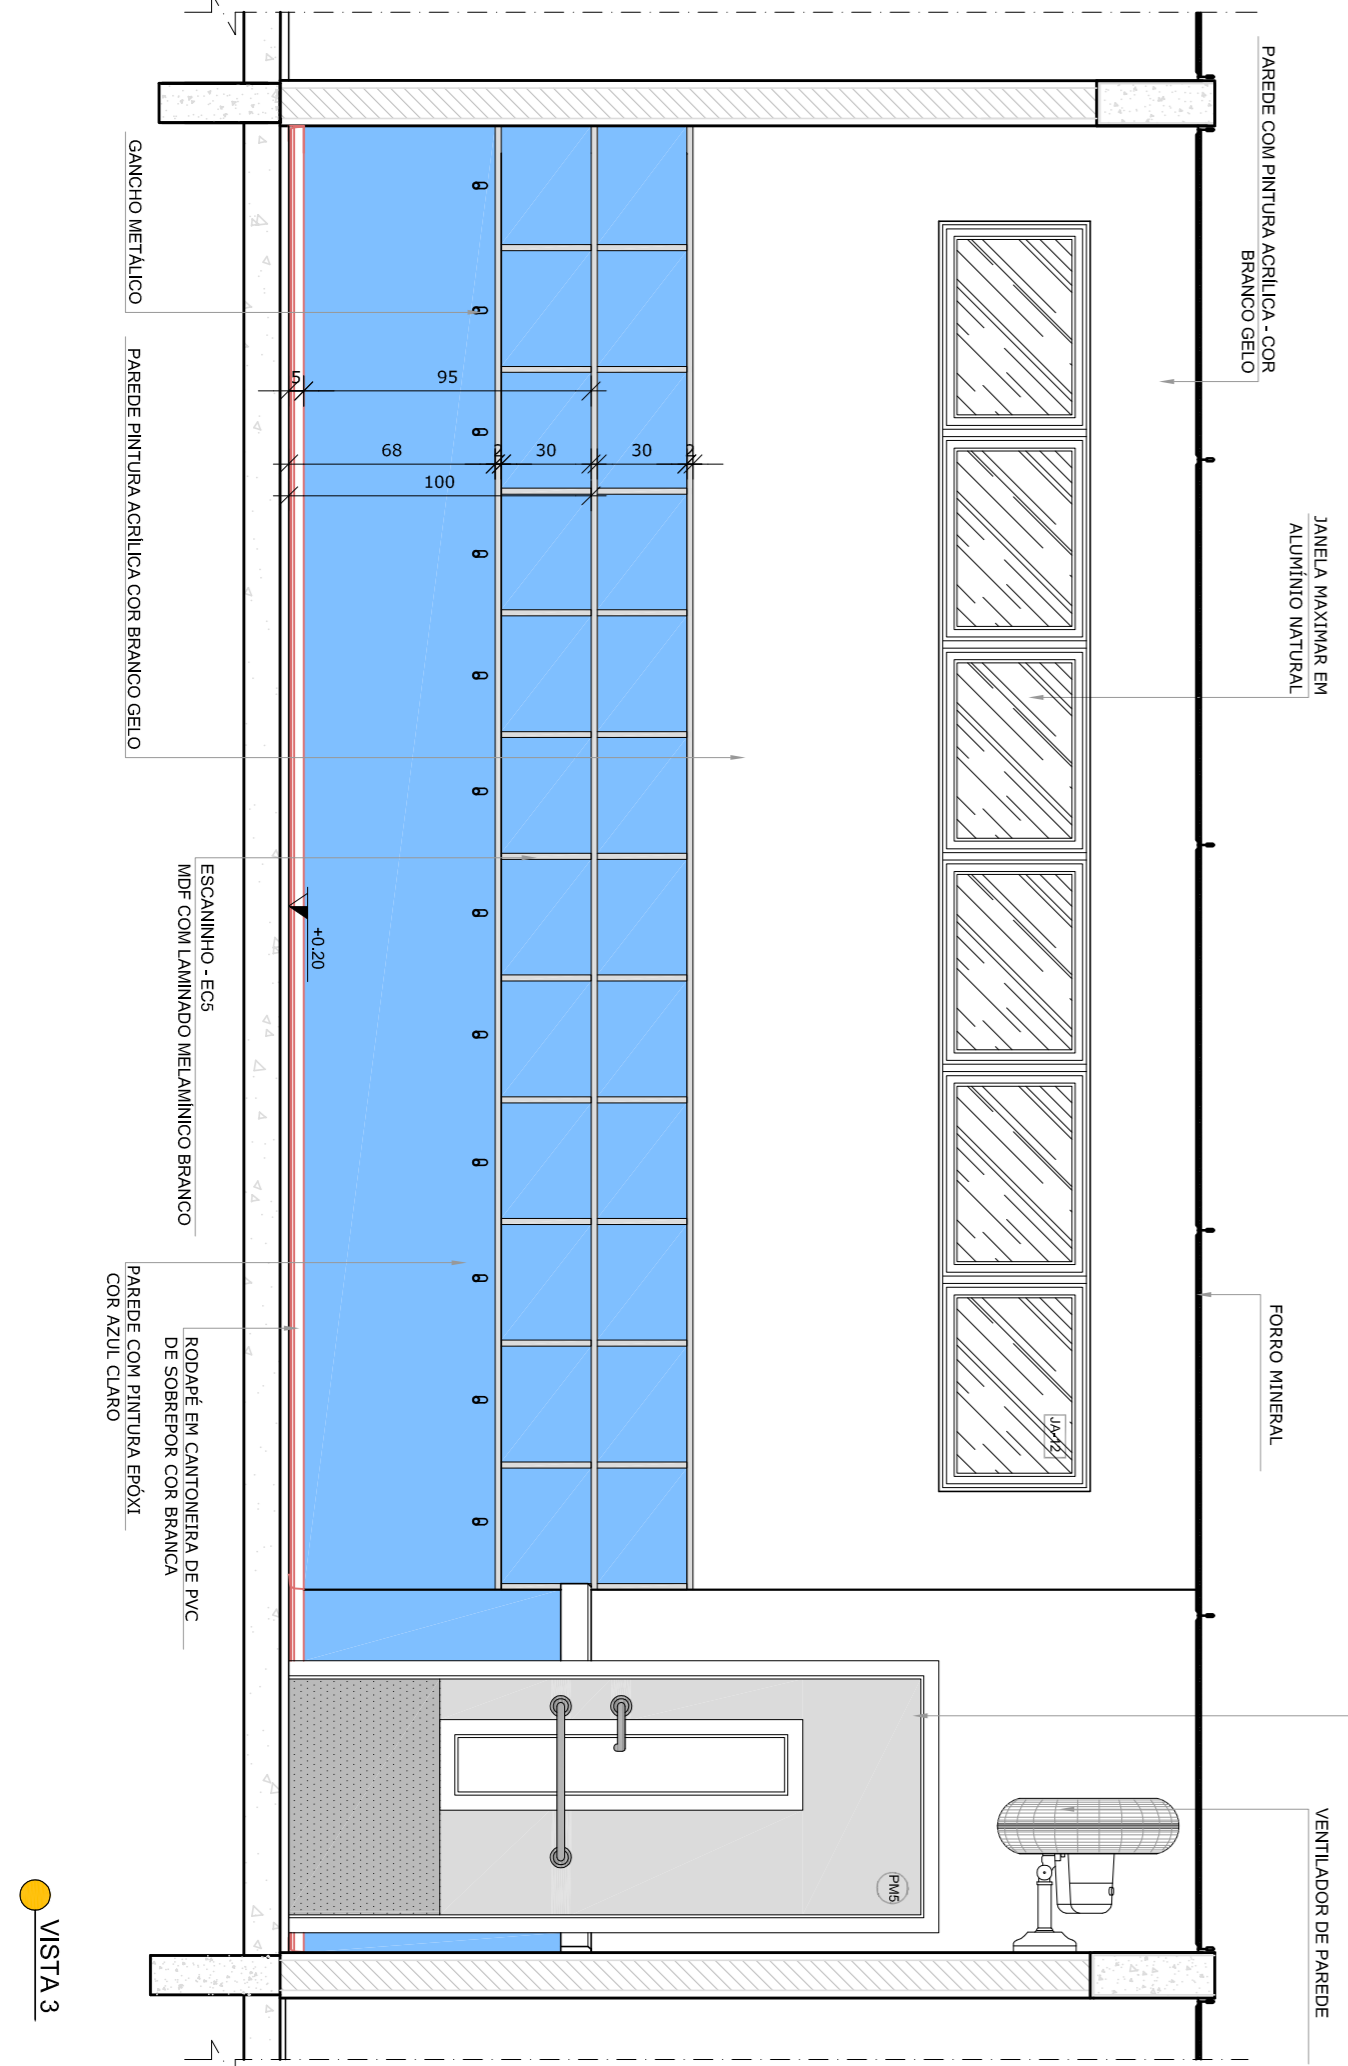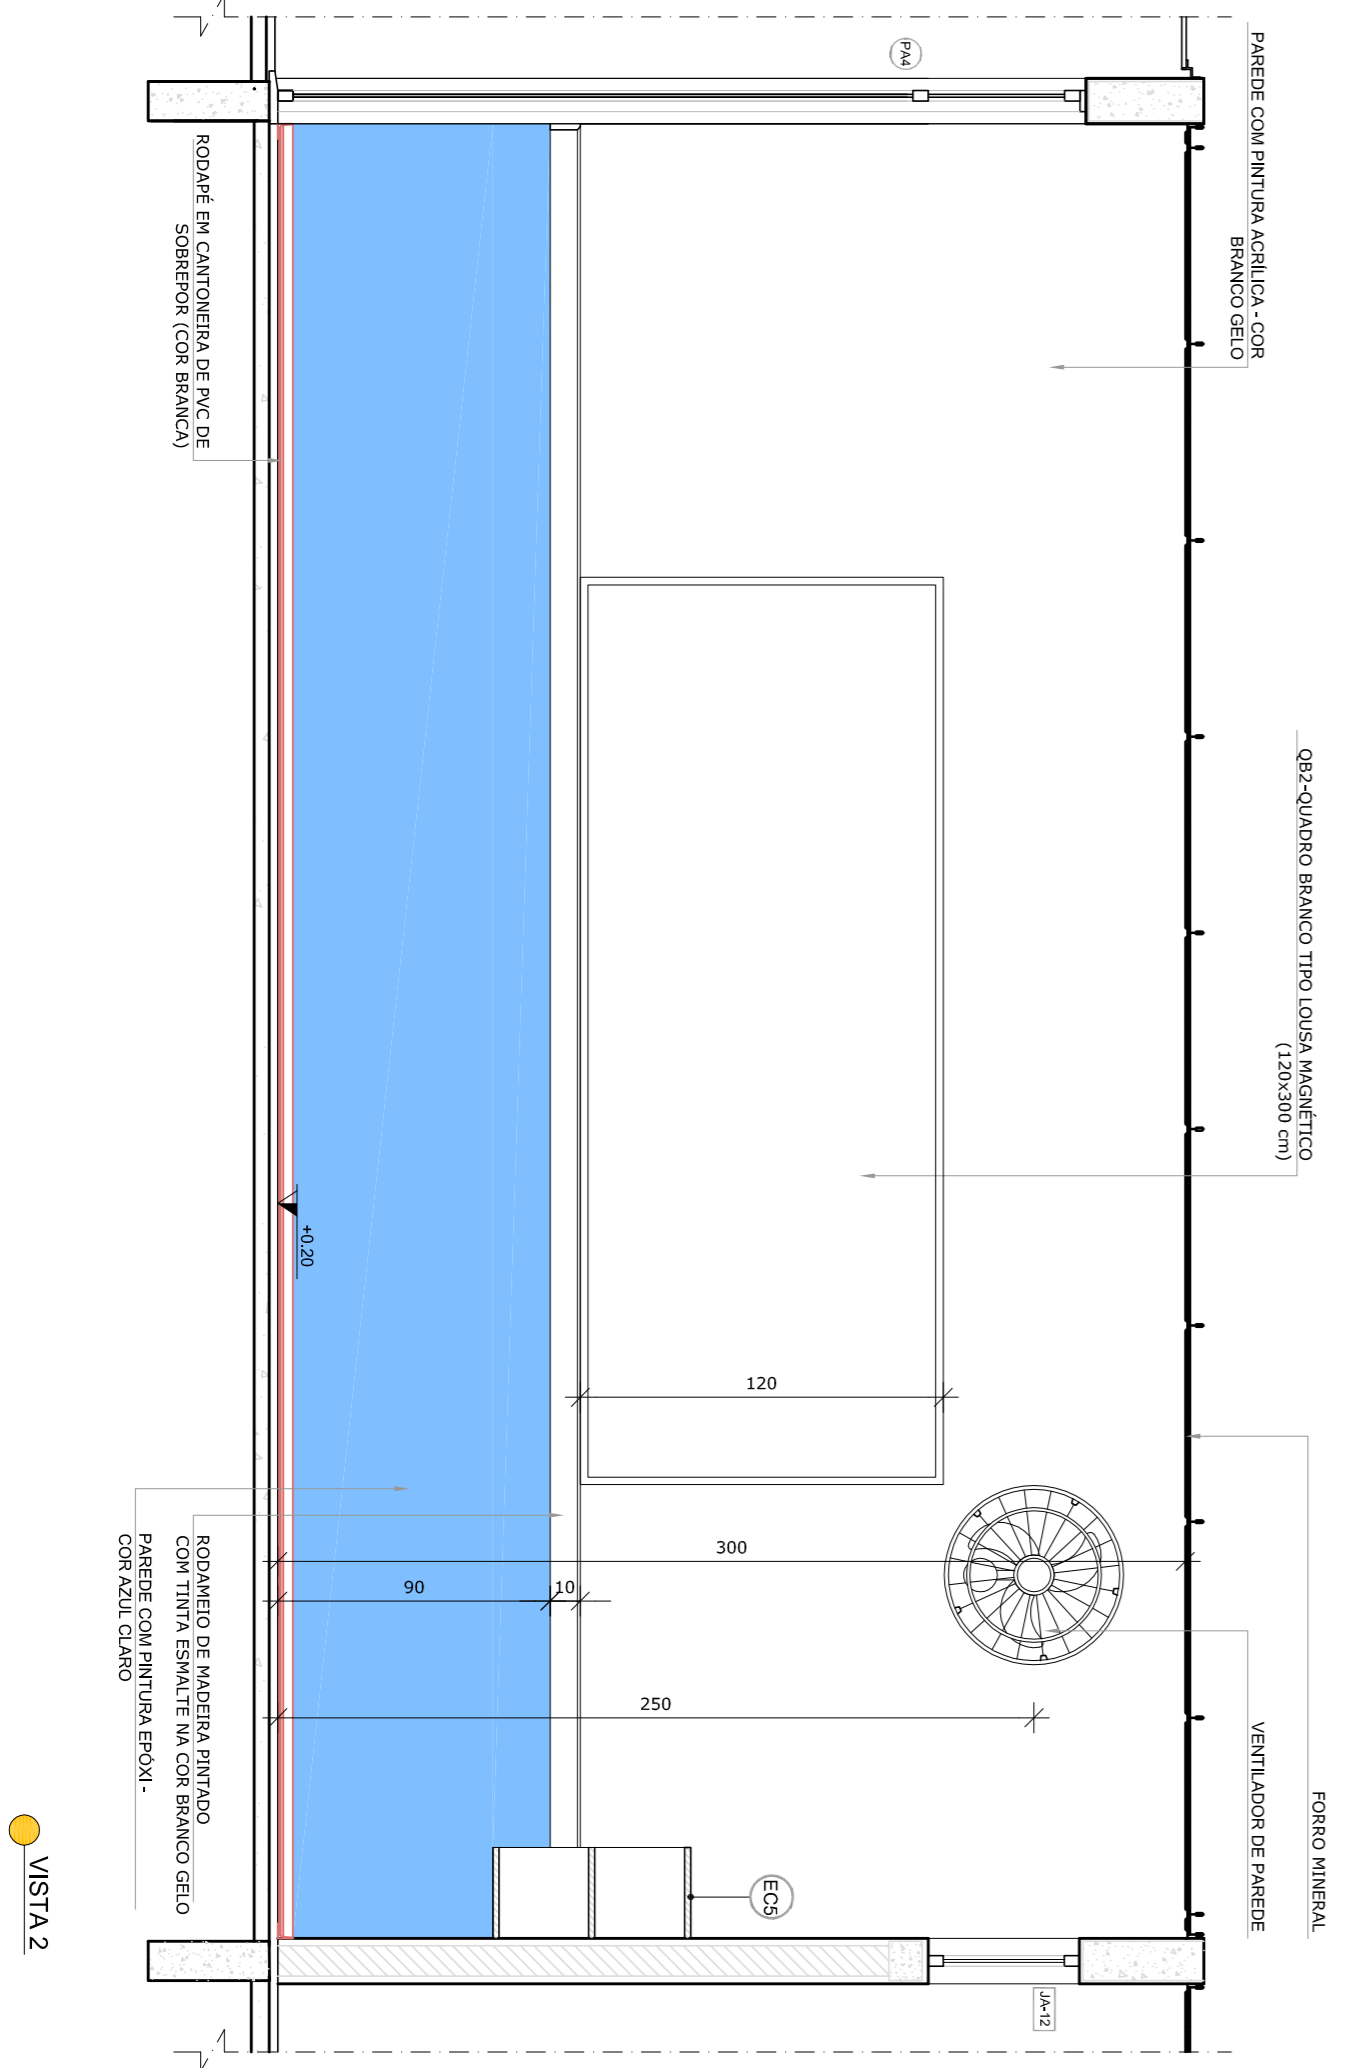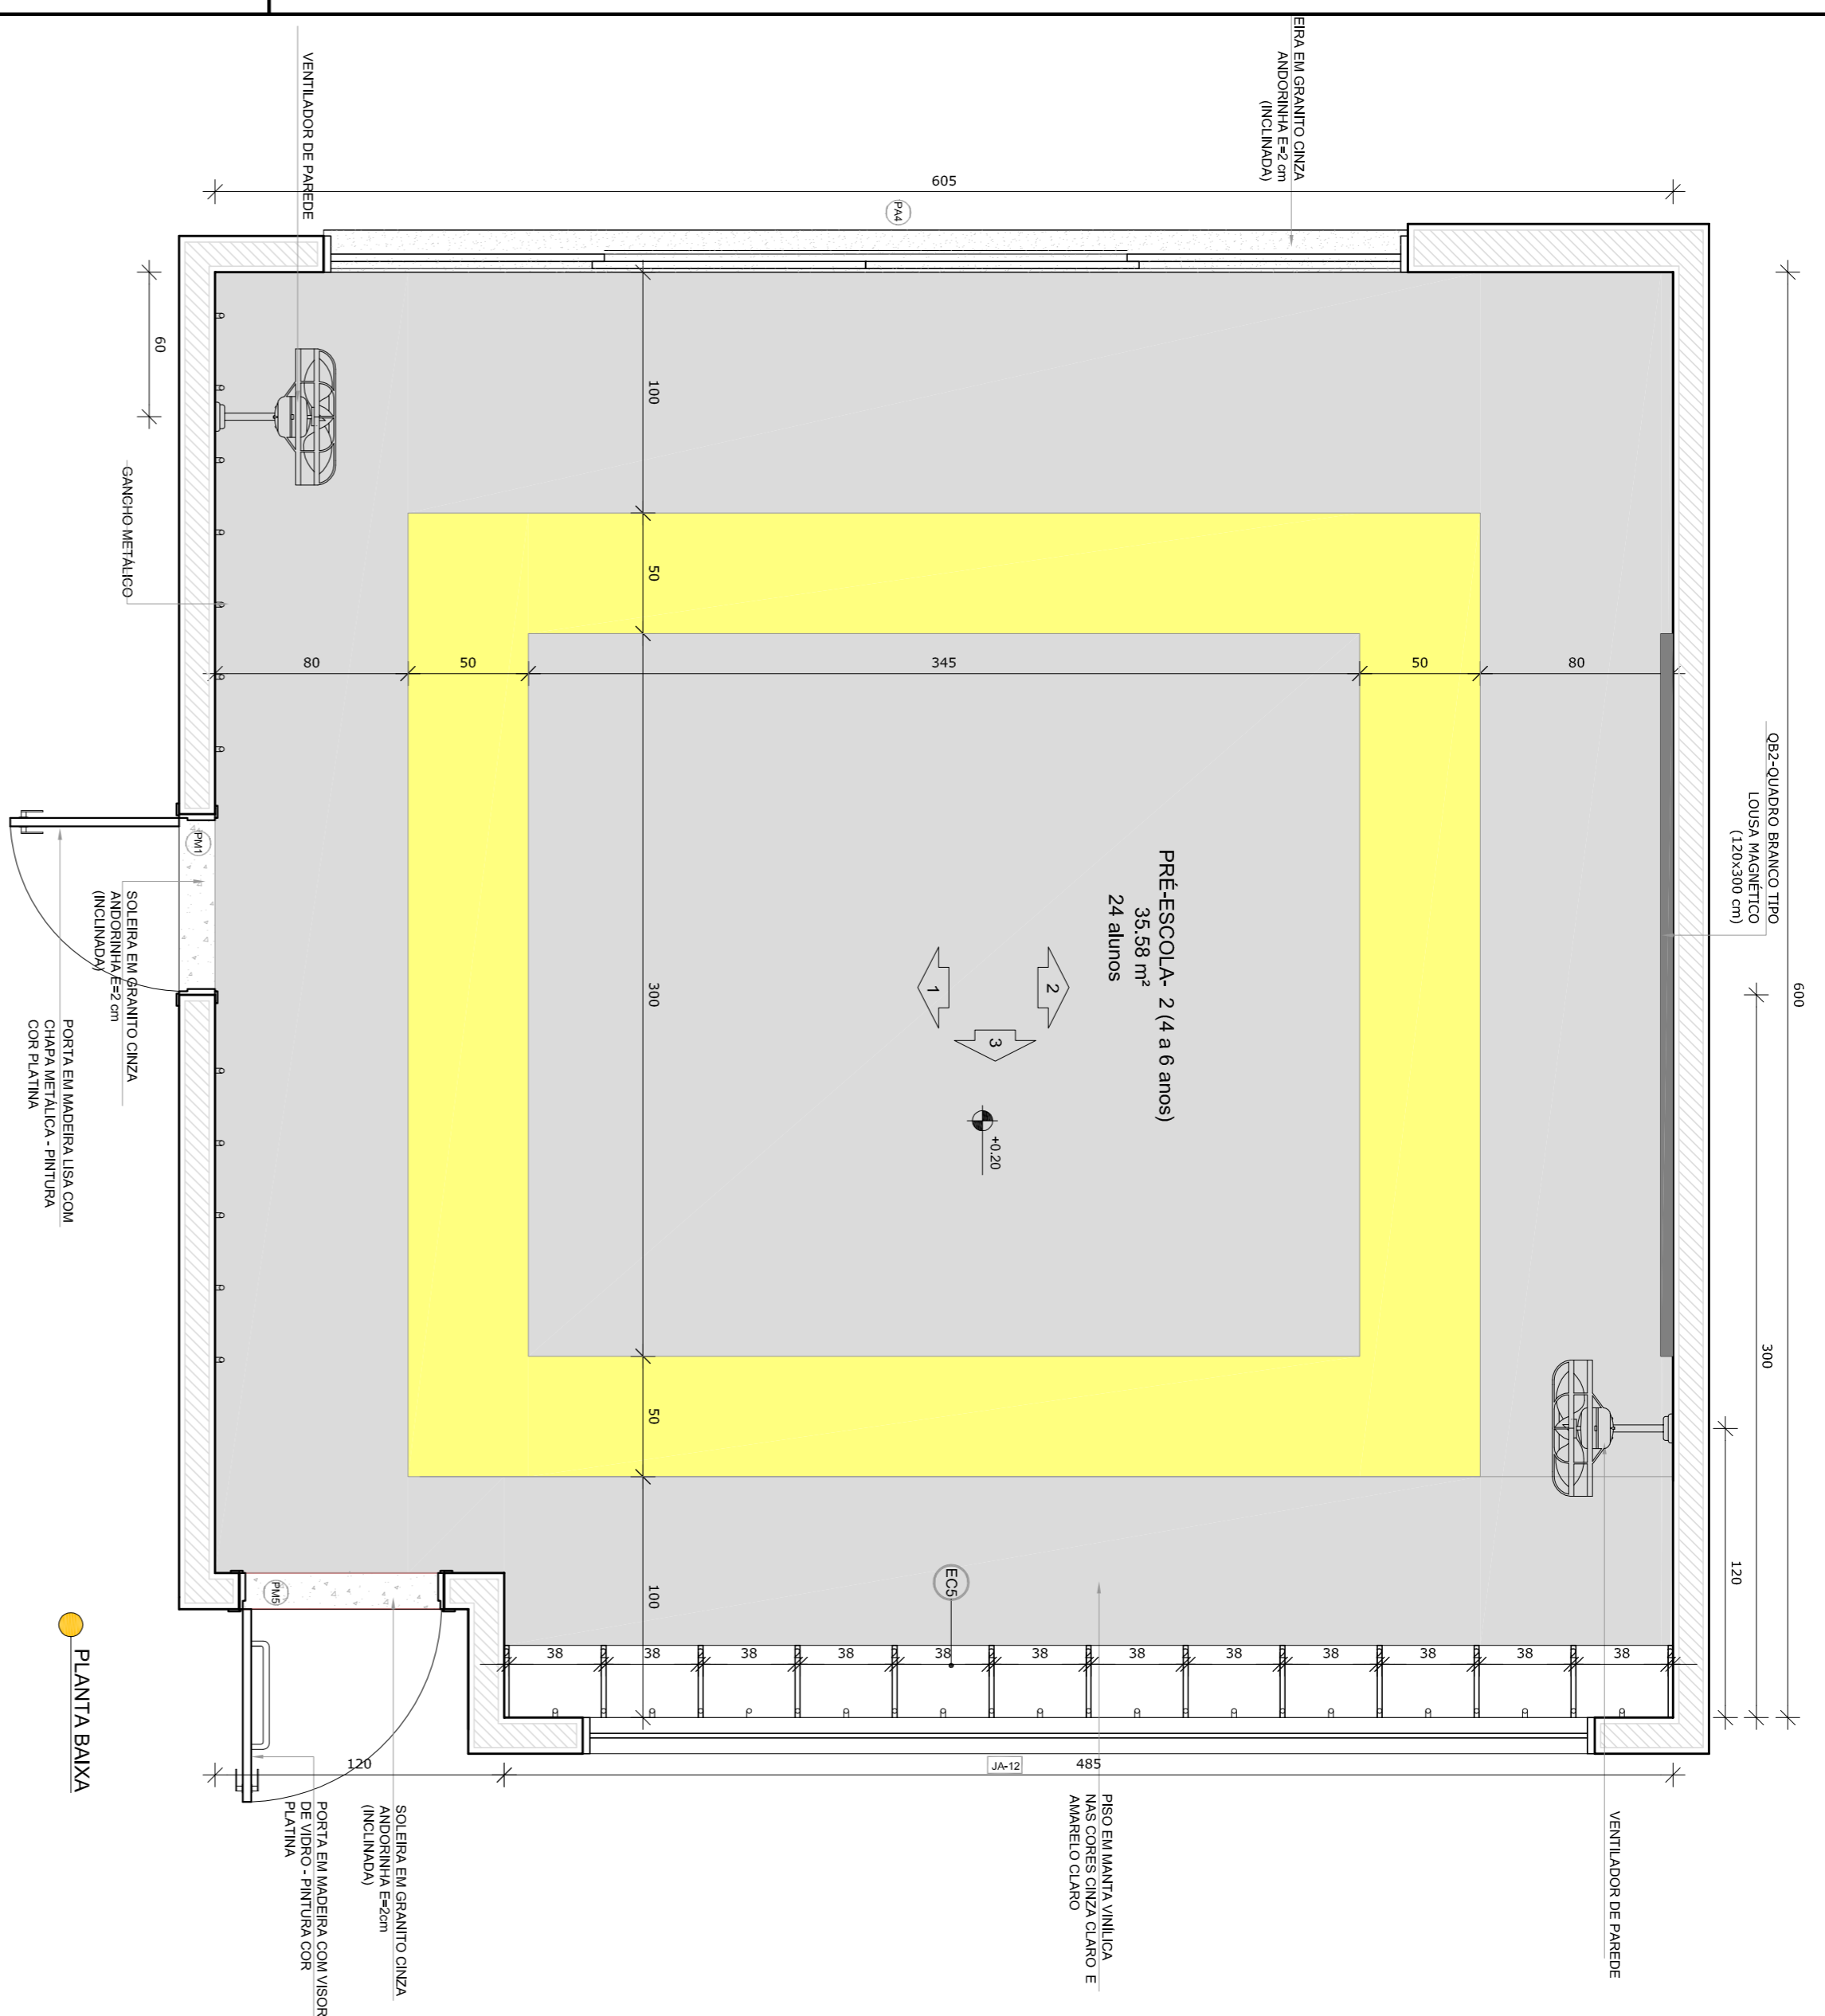

NOTAS
- MEDIDAS E NÍVEIS EM METROS;
- VERIFICAR POSIÇÃO EXATA DOS PILARES NO PROJETO ESTRUTURAL;
- EM CASO DE CONFLITO DE INFORMAÇÕES ENTRE O PROJETO GRÁFICO E O MEMORIAL DESCRITIVO, PREVALECE A INFORMAÇÃO CONTIDA NOS DESENHOS;
- ALTERAÇÕES NESTE PROJETO SOMENTE COM AUTORIZAÇÃO EXPRESSA DO FNDE
REFERÊNCIAS:
- PLANILHA DE QUANTITATIVOS
- MEMORIAL DESCRITIVO E ESPECIFICAÇÕES TÉCNICAS

LEGENDA:

	INDICAÇÃO NÍVEIS PLANTA E CORTE	INDICAÇÃO DE VISTAS
	INDICAÇÃO DE CORTES	ESPECIFICAÇÕES DE MATERIAIS
	INDICAÇÃO DE FACHADAS	INDICAÇÃO DE EIXOS
	INDICAÇÃO DE PORTAS E JANELAS	INDICAÇÃO DE ELEMENTOS (BANCADAS, PRATELEIRAS E ETC.)

CONTROLE DE REVISÕES

02	JANEIRO/2017	Atualização à NBR 9050/2015
01	AGOSTO/2016	Adequação dos dados técnicos e escaneamento pré-estudo. Revisão da planta de aço de acordo com o projeto.

FNDE Fundação Nacional de Desenvolvimento da Educação
Ministério da Educação

PROJETO PADRÃO - FNDE

PROPRIETÁRIO: _____
ENDEREÇO: _____
MUNICÍPIO - UF: _____
PROPRIETÁRIO: _____
RESP. TÉCNICO: _____
AUTOR DO PROJETO: _____
DIFEO: _____

PROGRAMA PROINFÂNCIA - PROJETO TIPO 2
PROJETO DE ARQUITETURA

AMPLIAÇÃO DO BLOCO B
SALA PRÉ-ESCOLA 2

ARQ

CONVERSÃO: CGEST - Coordenação Geral de Infraestrutura Educacional

FORMULÁRIO: A184(1/2017)



REVISÃO: R.00, R.01, R.02

ESCALA: 1/25

DATA EMISSÃO: JANEIRO/2017

PÁGINA: 34/35

1 SALA MULTIFUNDO
ESCALA 1/25

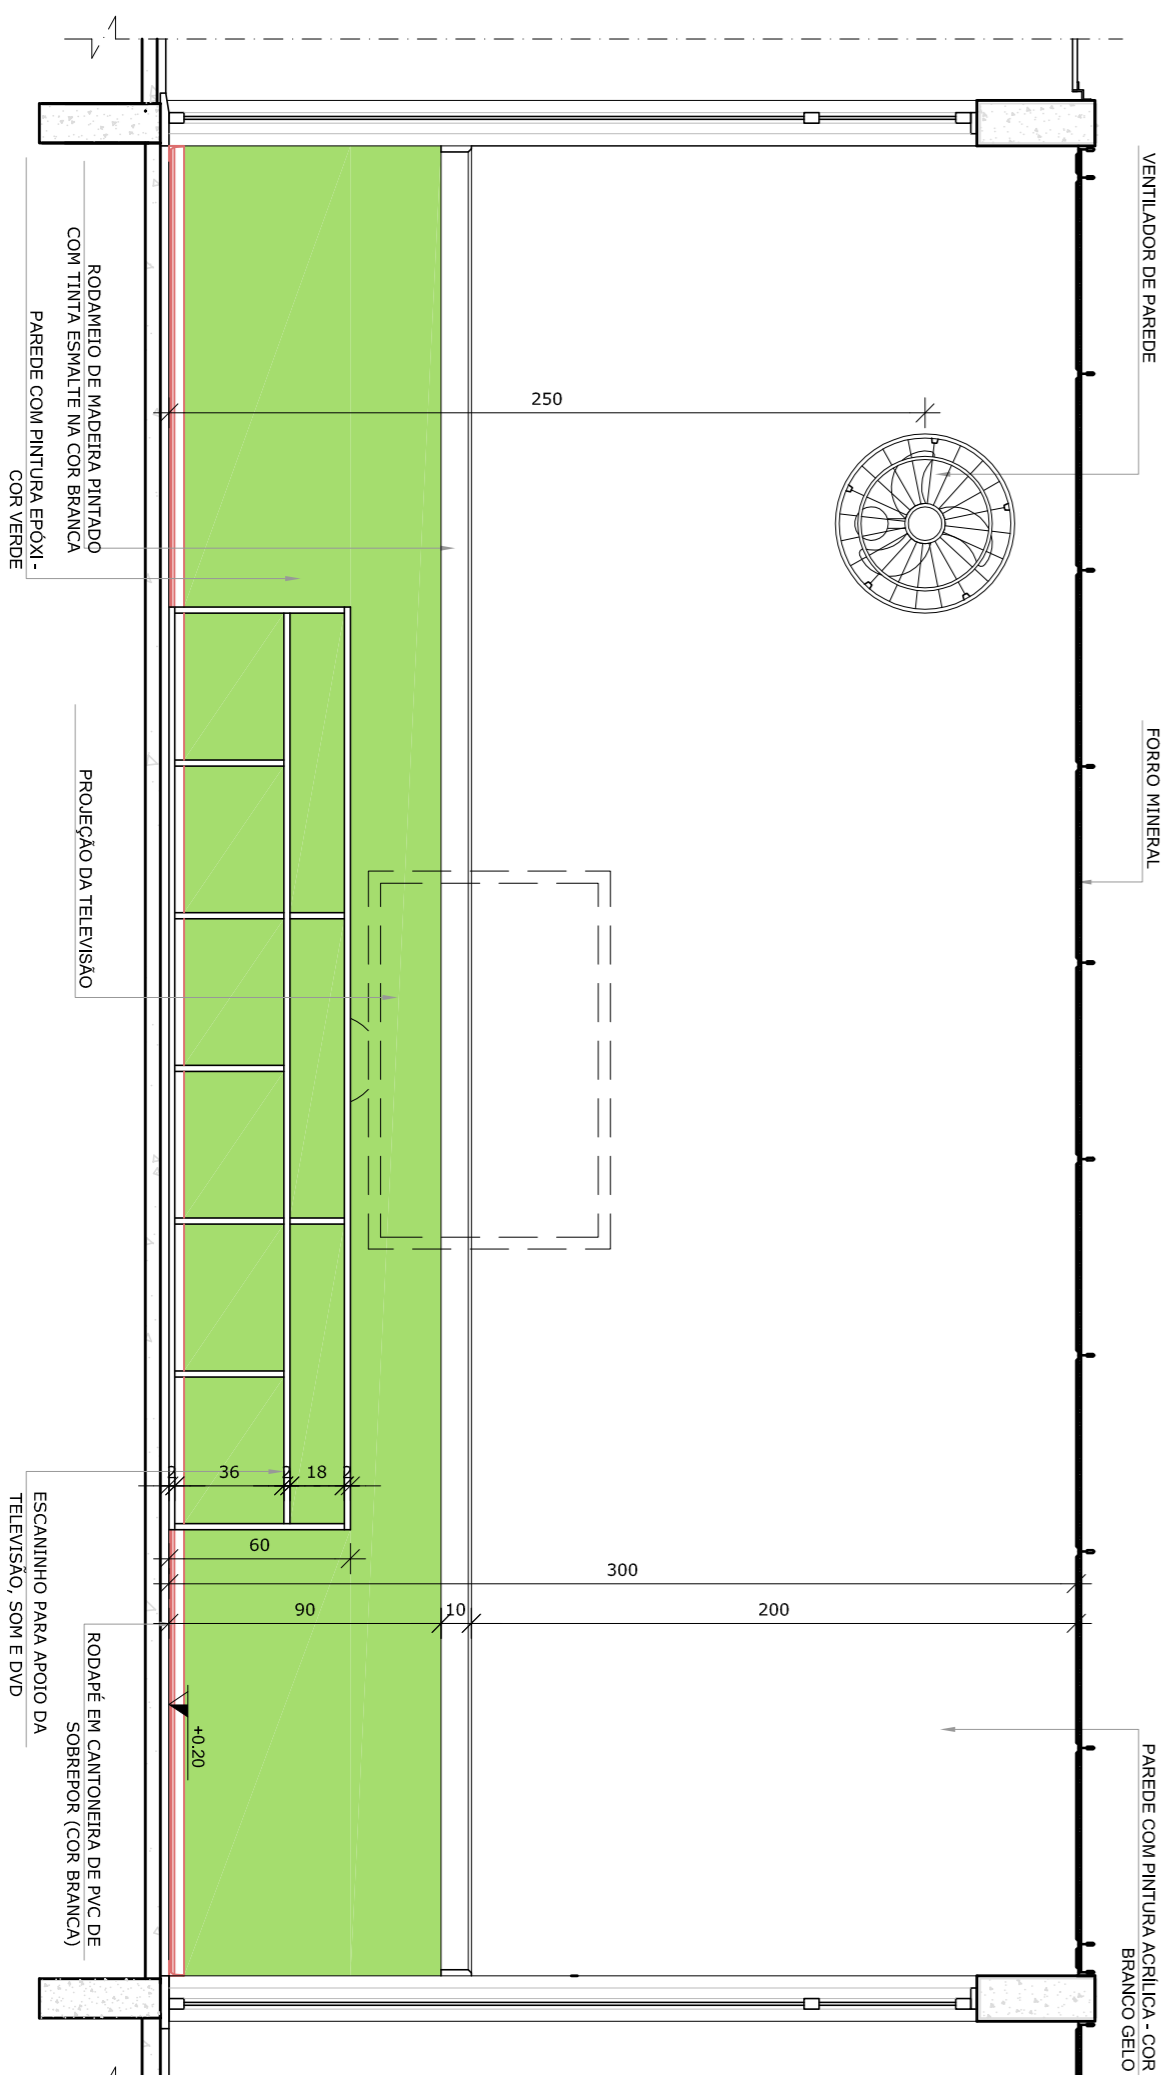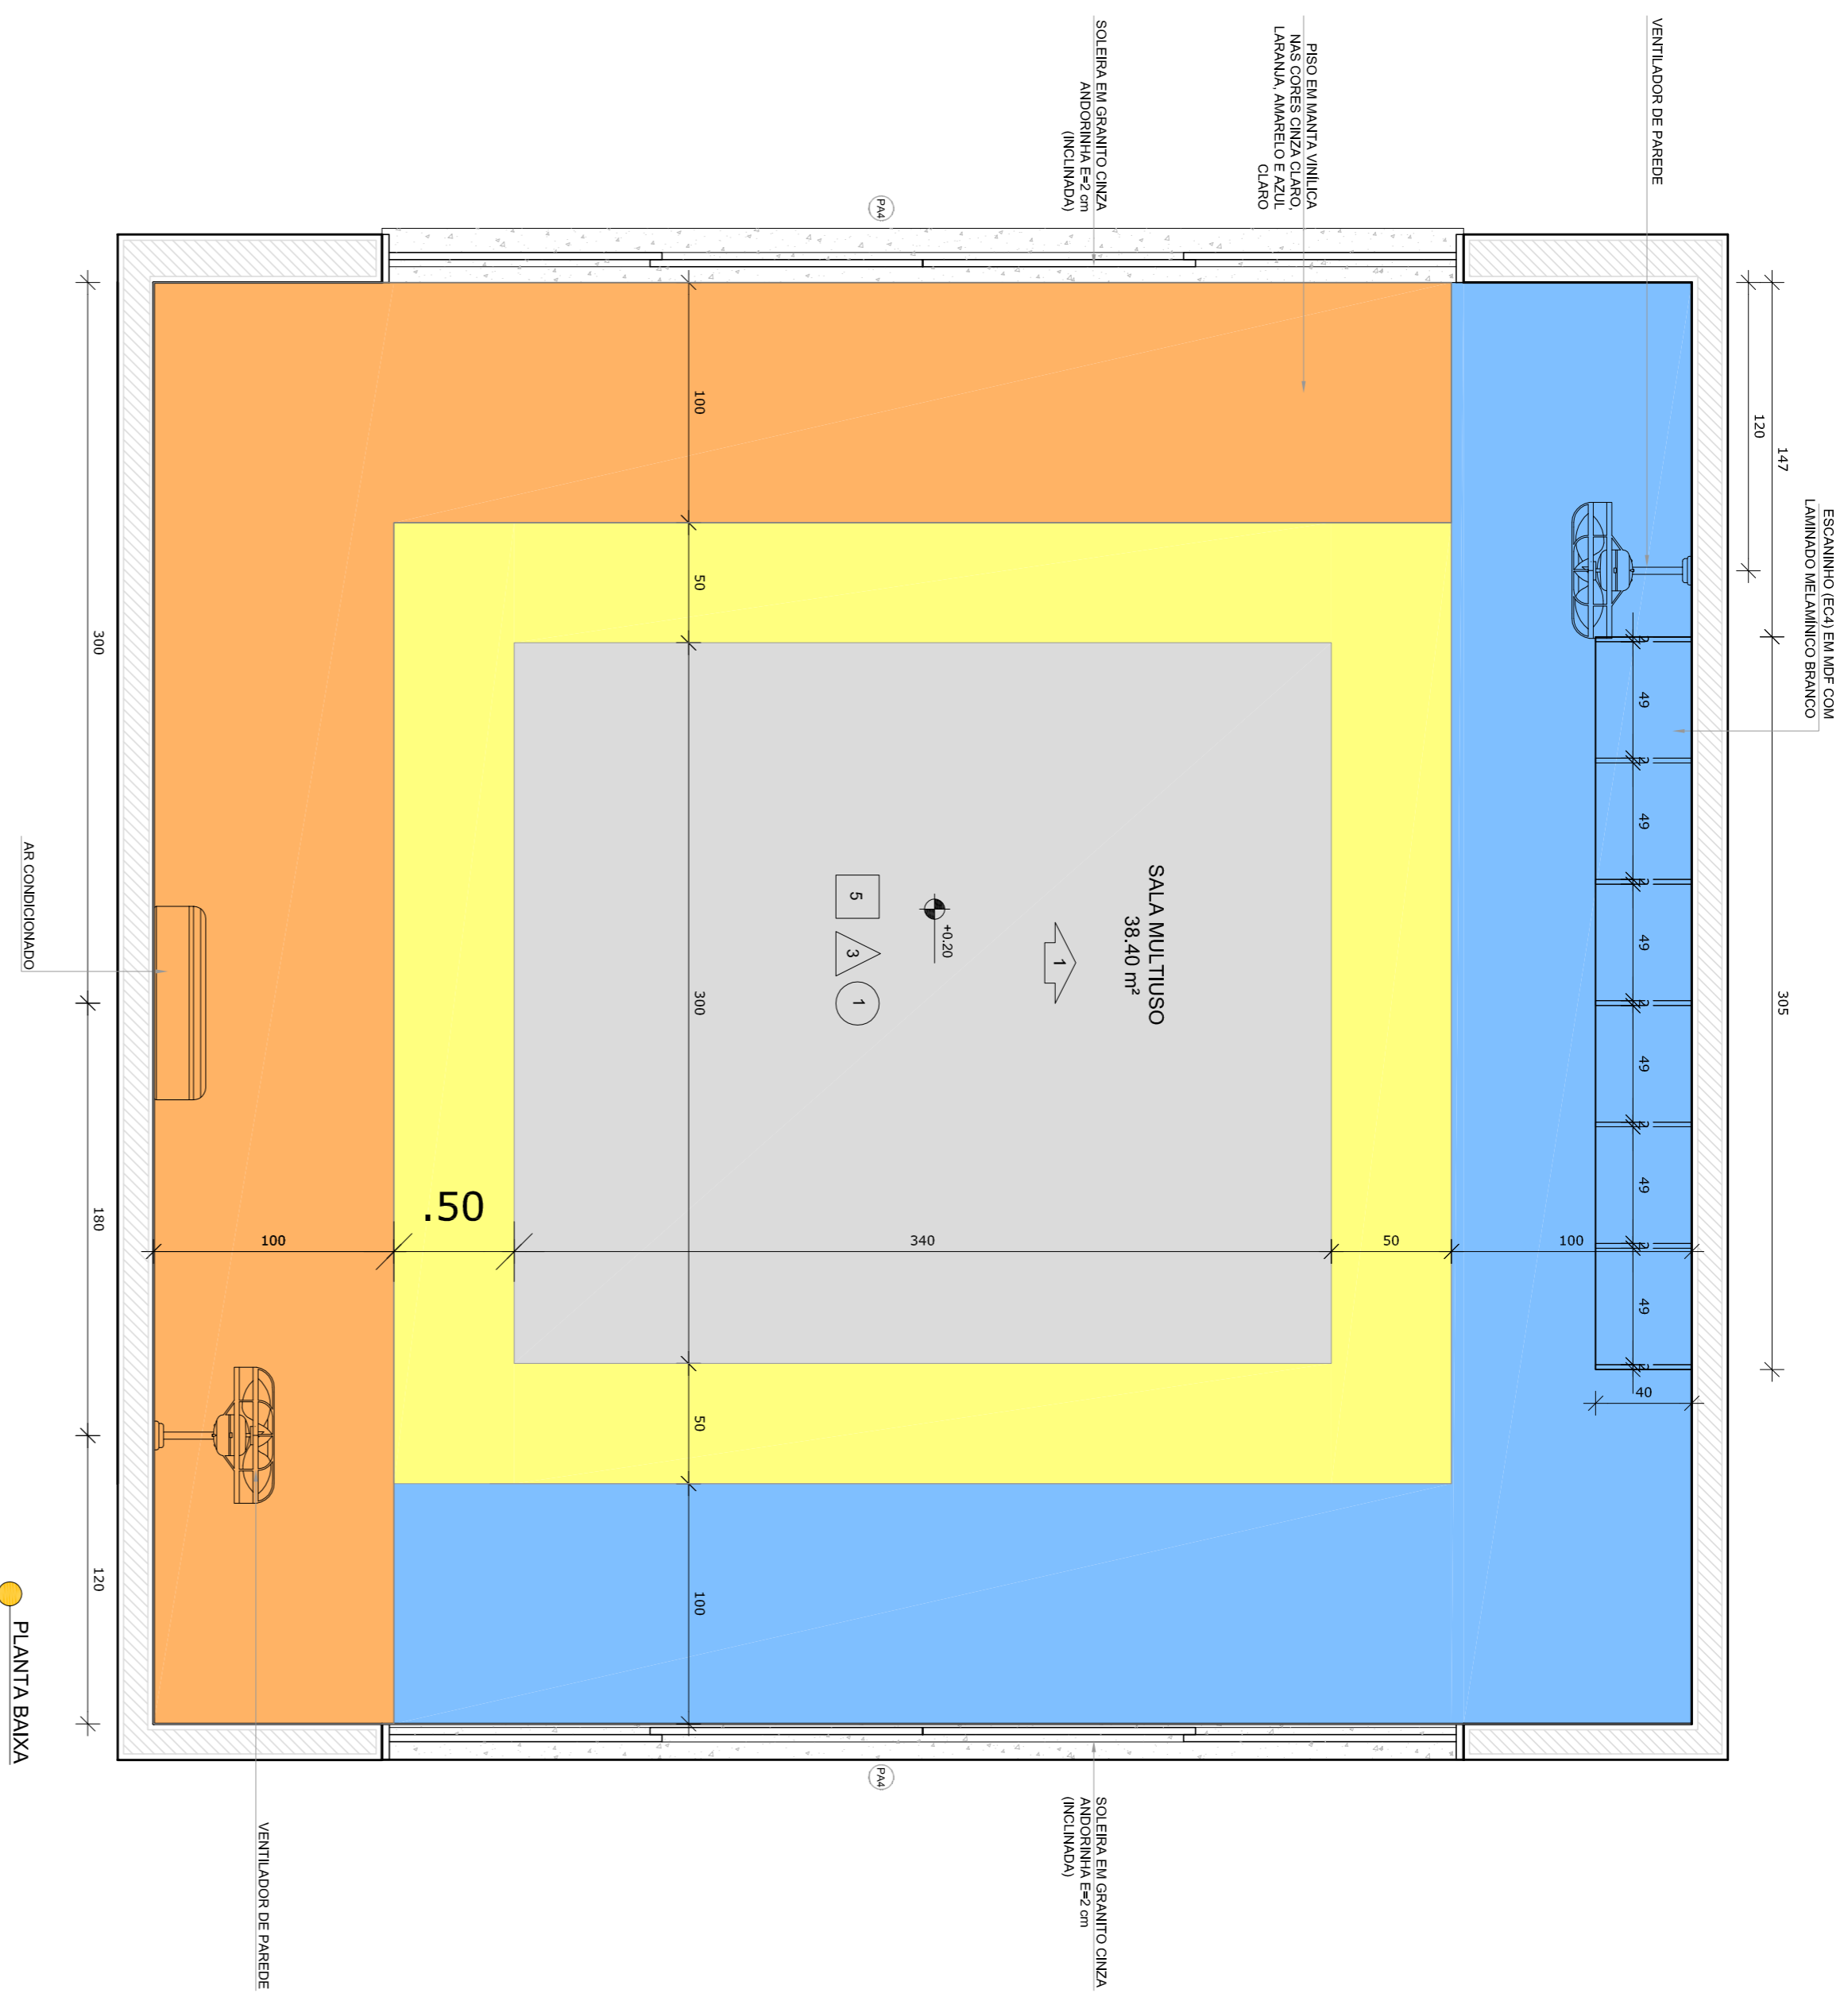

NOTAS


- MEDIDAS E ANTES EM METROS.
- VERIFICAR POSIÇÃO EXATA DOS PILARES NO PROJETO ESTRUTURAL.
- VERIFICAR POSIÇÃO EXATA DOS PILARES EM SUAS PROJEÇÕES DE DETALHAMENTO.
- SEPARAR OS MATERIAIS CONSTRUTIVOS EM SUAS PROJEÇÕES DE DETALHAMENTO.
- SEPARAR OS MATERIAIS CONSTRUTIVOS EM SUAS PROJEÇÕES DE DETALHAMENTO.
- INFORMAÇÃO CONTIDA NOS DESENHOS.
- ALTERAÇÕES NESTE PROJETO SOMENTE COM AUTORIZAÇÃO EXPRESSA DO FNDE

REFERÊNCIAS:

- PLANILHA DE QUANTITATIVOS
- MEMORIAL DESCRITIVO E ESPECIFICAÇÕES TÉCNICAS

LEGENDA:

	INDICAÇÃO NÍVEL PLANTA E CORTE	INDICAÇÃO DE VISTAS
	INDICAÇÃO DE CORTES	ESPECIFICAÇÕES DE MATERIAS
	INDICAÇÃO DE FACHADAS	INDICAÇÃO DE EIXOS
	INDICAÇÃO DE PORTAS E JANELAS	INDICAÇÃO DE ELEMENTOS (BANCADAS, PRATELEIRAS E ETC.)

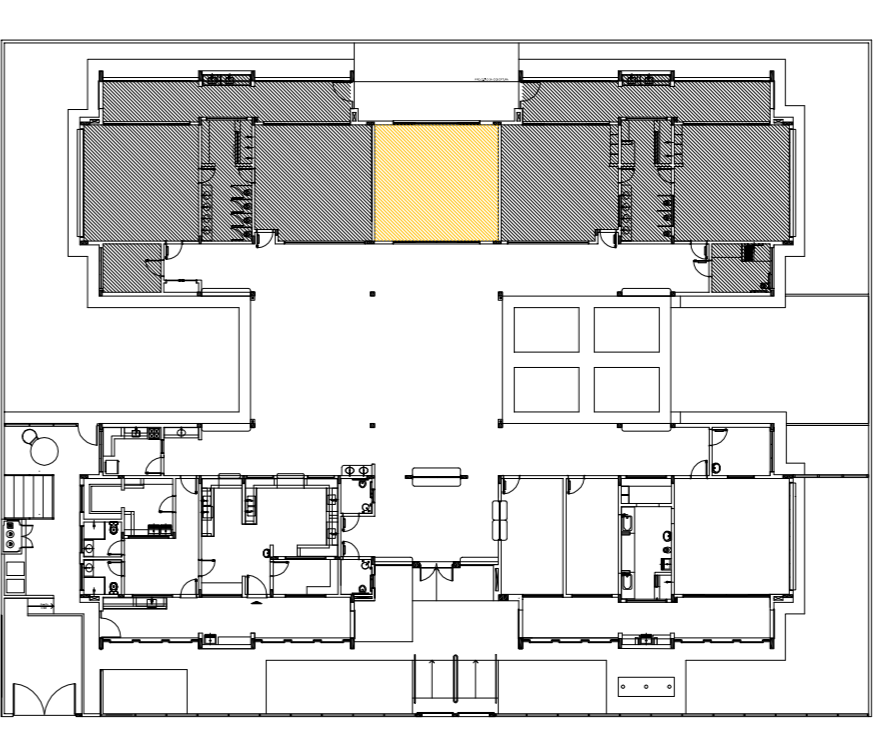

CROQUI DE REFERÊNCIA

02	JANEIRO 2017	Atualização a NBR 9050 2015.
01	AGOSTO 2016	Atendimento das normas de acessibilidade, revisão de detalhes e atualização de materiais.

CONTROLE DE REVISÕES

FNDE Fundação Nacional de Desenvolvimento da Educação


PROJETO PADRÃO - FNDE

PROPRIETÁRIO:	FNDE
ENDEREÇO:	
MUNICÍPIO - UF:	
PROPRIETÁRIO	
RESP. TÉCNICO	CREA
AUTOR DO PROJETO	CAU
D.L.F.O	CREA
RA	

PROGRAMA PROINFÂNCIA - PROJETO TIPO 2

PROJETO DE ARQUITETURA

CONSEQUÊNCIA	AMPLIAÇÃO DO BLOCO B	PRORATEIA
COGEST - Coordenação Geral de Infraestrutura Educacional	SALA MULTIFUNDO	35/35
REVISÃO	ESCALA	
R.00	1/25	
R.01	DATA EMISSÃO	
R.02	JANEIRO 2017	
FORMULÁRIO	AI/84-1994	

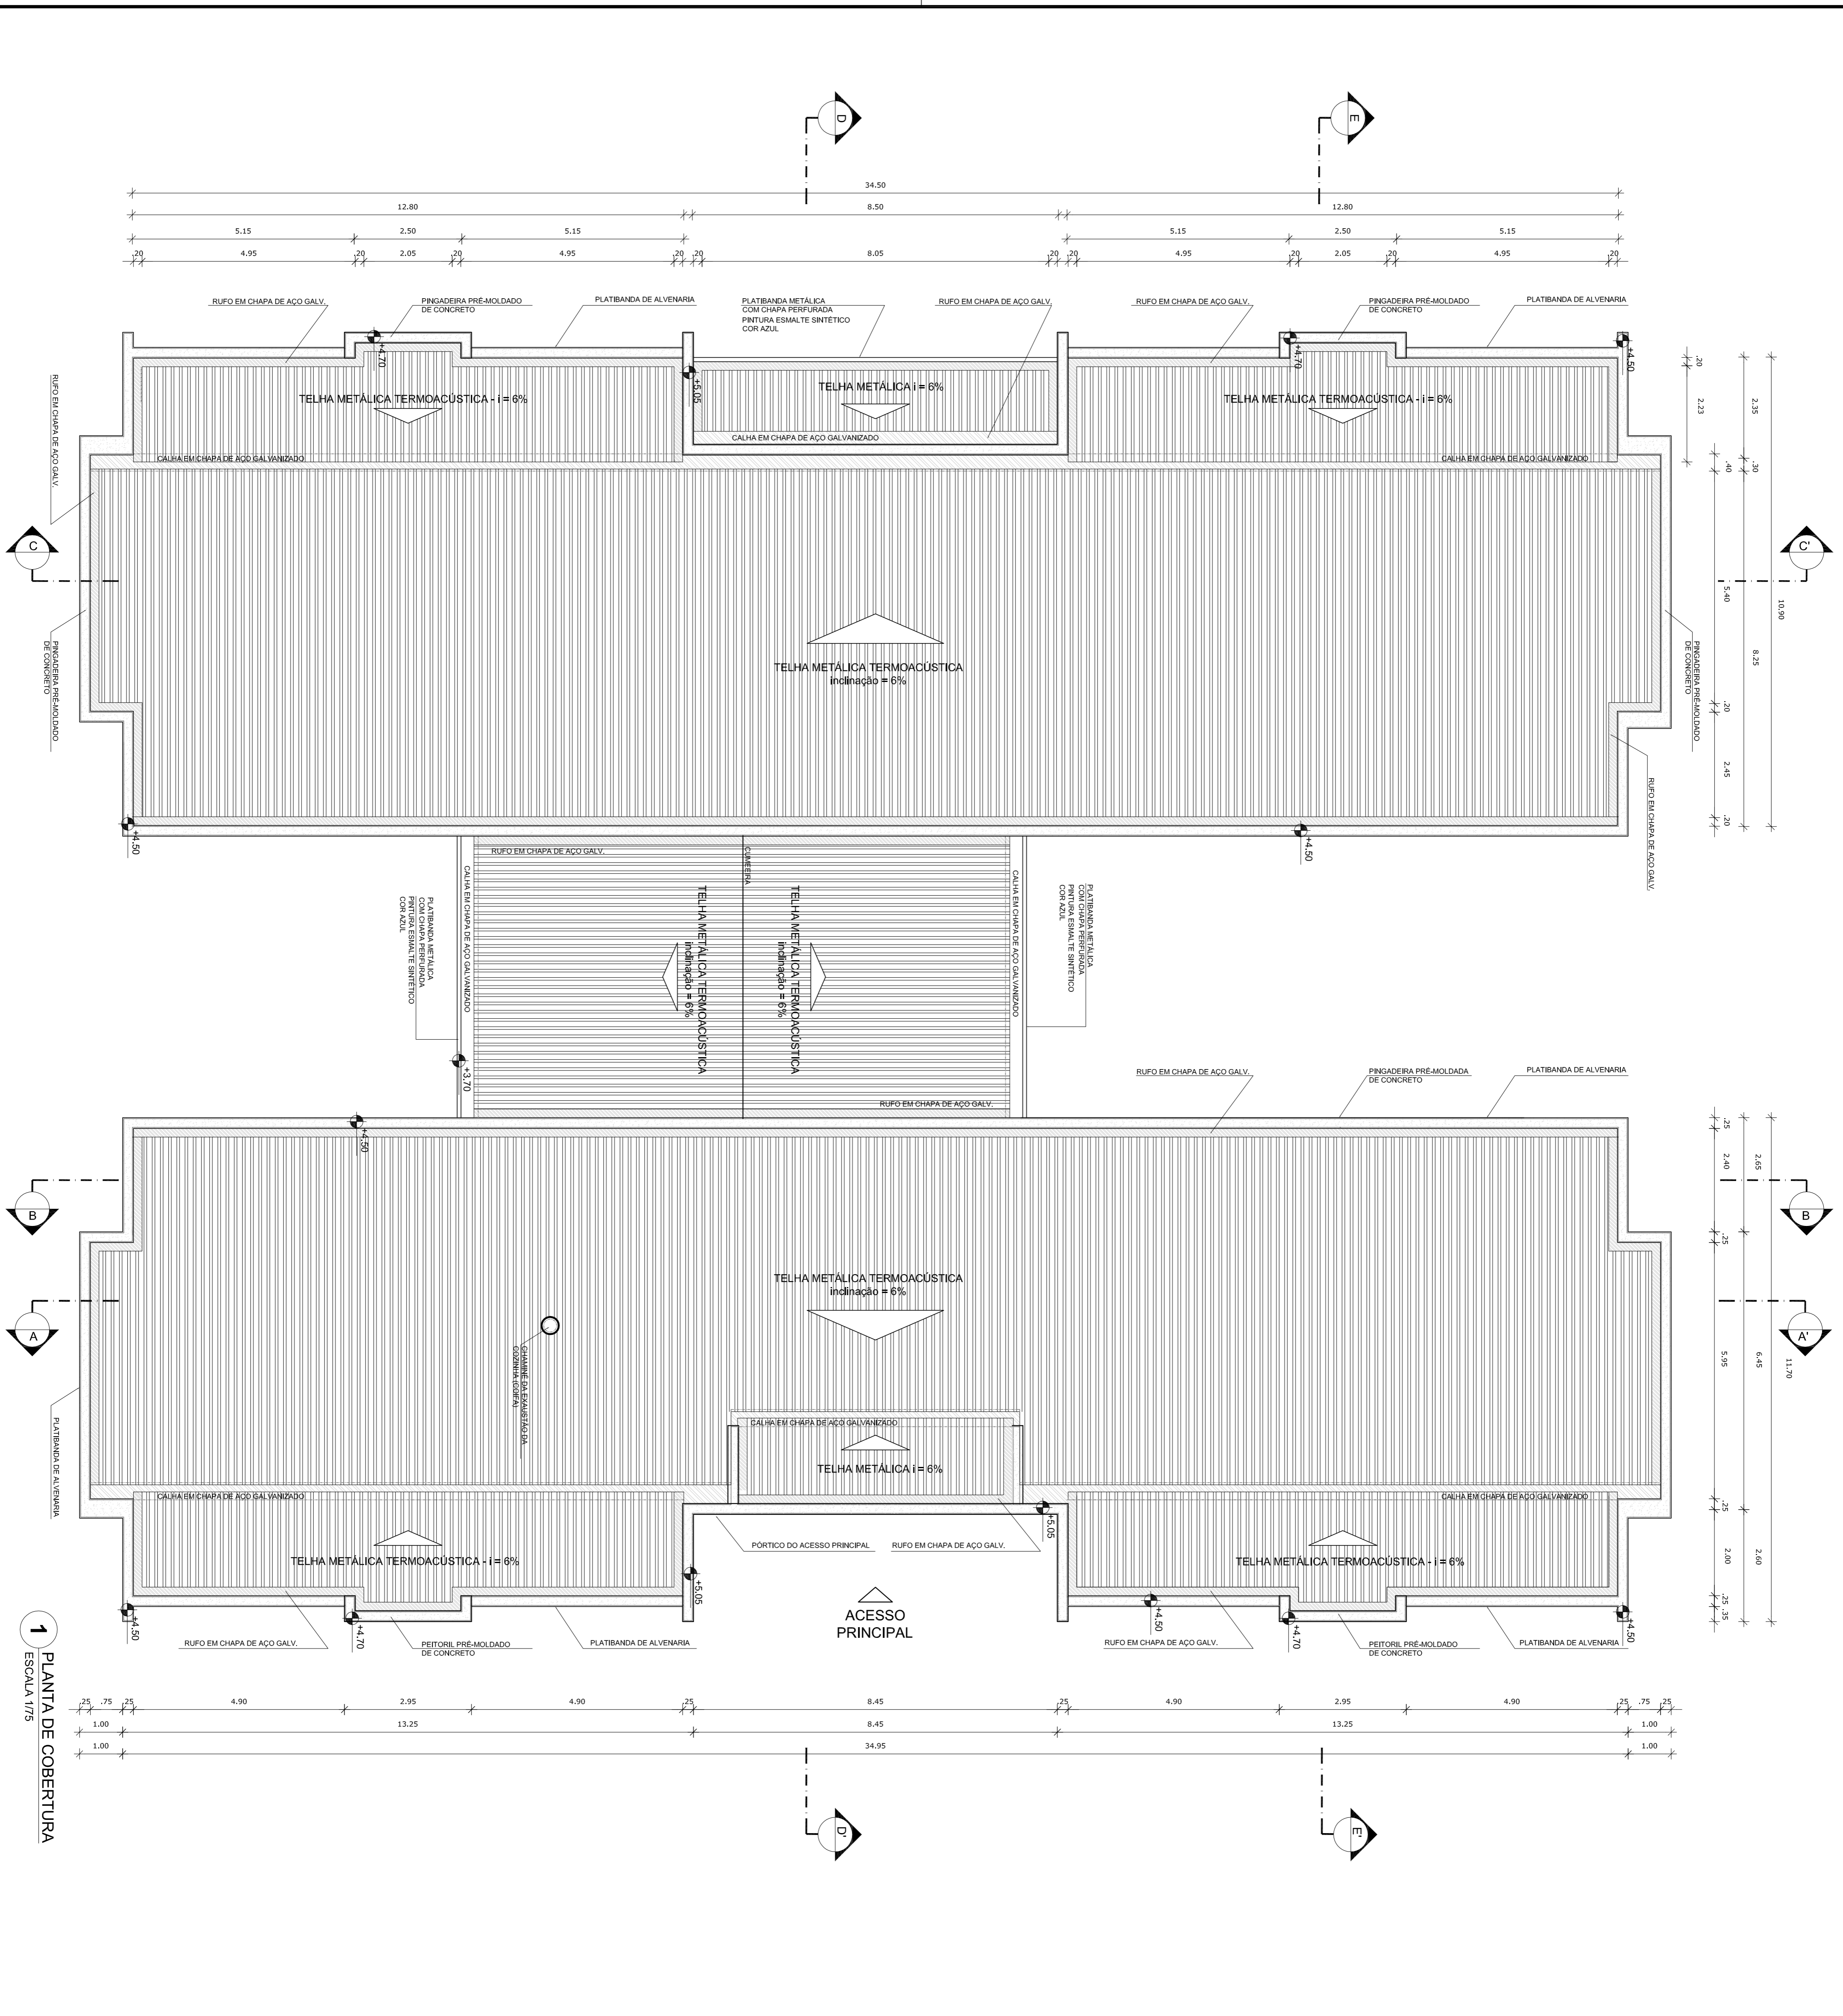

1 PLANTA DE COBERTURA
ESCALA 1/75

NOTAS

- MEDIDAS E NÍVEIS EM METROS.
- VERIFICAR POSIÇÃO EXATA DOS PILARES NO PROJETO ESTRUTURAL.
- EM CASO DE CONFLITO DE INFORMAÇÕES ENTRE O PROJETO GRÁFICO E O MEMORIAL DESCRITIVO, PREVALECE A INFORMAÇÃO CONTIDA NOS DESENHOS.
- ALTERAÇÕES NESTE PROJETO SOMENTE COM AUTORIZAÇÃO EXPRESSA DO FIDE

REFERÊNCIAS:

- PLANHA DE QUANTITATIVOS
- MEMORIAL DESCRITIVO E ESPECIFICAÇÕES TÉCNICAS

NOTAS

- O VALOR DE COTA MÍNIMO ENTRE A CIMEIRA MAIS ALTA E A PLATIBANDA É 100mm, PORTANTO A COTA SUPERIOR DA PLATIBANDA DEVE ESTAR A 100mm DO BRANCO INTERIOR DAS TERÇEIRAS.
- SERÃO APLICADAS TELHAS TERMOACÚSTICAS, TIPO SANDUÍCHE, TRAPEZOIDAL COM AS SEGUINTE CAMADAS:
 - A) REVESTIMENTO SUPERIOR EM AÇO PRÉ-PINTADO, NA COR BRANCA, DE ESPESURA 0,43mm OU 0,50mm;
 - B) NÚCLEO EM ESPUMA RÍGIDA DE POLIISOCIANURATO (PIR), COM DENSIDADE MÉDIA ENTRE 38 A 42 KG/M³;
 - C) REVESTIMENTO INFERIOR EM AÇO GALVALUANE (PARA OS BLOCOS A E B) E EM AÇO PRÉ-PINTADO NA COR BRANCA (PARA O PATO COBERTO DE ESPESURA 0,43mm).

LEGENDA SISTEMA DE COBERTURA

ITEM	QUANTIDADE
TELHA METÁLICA TERMOACÚSTICA TRAPEZOIDAL	850,06 m ²
PINGADERA EM PRE-MOLDADO DE CONCRETO	233,60 m ¹
RUFO EM CHAPA DE AÇO GALVANIZADO	2065,90 m ¹
CALHA EM CHAPA DE AÇO GALVANIZADO	69,16 m ¹



PROJETO PADRÃO - FND E

PROPRIETÁRIO:	
ENDEREÇO:	
MUNICÍPIO - UF:	
PROPRIETÁRIO	CREA
RESP. TÉCNICO	CAU
AUTOR DO PROJETO	CAU
DIFEO	CREA

PROGRAMA PROINFÂNCIA - PROJETO TIPO 2

PROJETO DE ARQUITETURA

PLANTA DE COBERTURA

ARQ

11/35


NOTAS

- MEDIDAS E NÍVEIS EM METROS;
- TOLERÂNCIAS DE ACORDO COM AS NORMAS ABNT NBR 5491/2015;
- VERIFICAR DETALHES CONSTRUTIVOS PERTINENTES NAS PRANCHAS DE DETALHAMENTO;
- EM CASO DE CONFLITO DE INFORMAÇÕES ENTRE O PROJETO GRÁFICO E O MEMORIAL DESCRITIVO, PREVALEÇA A INFORMAÇÃO CONTIDA NOS DESENHOS;
- ALTERAÇÕES NESTE PROJETO SOMENTE COM AUTORIZAÇÃO EXPRESSA DO FINE

REFERÊNCIAS:

- PLANILHA DE QUANTITATIVOS;
- MEMORIAL DESCRITIVO E ESPECIFICAÇÕES TÉCNICAS

LEGENDA:	INDICAÇÃO DE NÍVEIS PLANTA E CORTE	INDICAÇÃO DE VISTAS
<ul style="list-style-type: none"> ↑ NÍVEL ↓ NÍVEL ↔ NÍVEL 	<ul style="list-style-type: none"> 1 A 1 1 B 1 1 C 1 1 D 1 1 E 1 	<ul style="list-style-type: none"> A B C D E
ESPECIFICAÇÕES DE MATERIAS	INDICAÇÃO DE CORTES	ESPECIFICAÇÕES DE MATERIAS
<ul style="list-style-type: none"> PLATAFORMA DE ALVENARIA VIGA DE CONCRETO ARMADO FORRO DE GESSO VALAR CASA DE CÁS 	<ul style="list-style-type: none"> INDICAÇÃO DE FACHADAS INDICAÇÃO DE PORTAS E JANELAS 	<ul style="list-style-type: none"> INDICAÇÃO DE ELEMENTOS (BANCADAS, PROTETELAS ETC.)

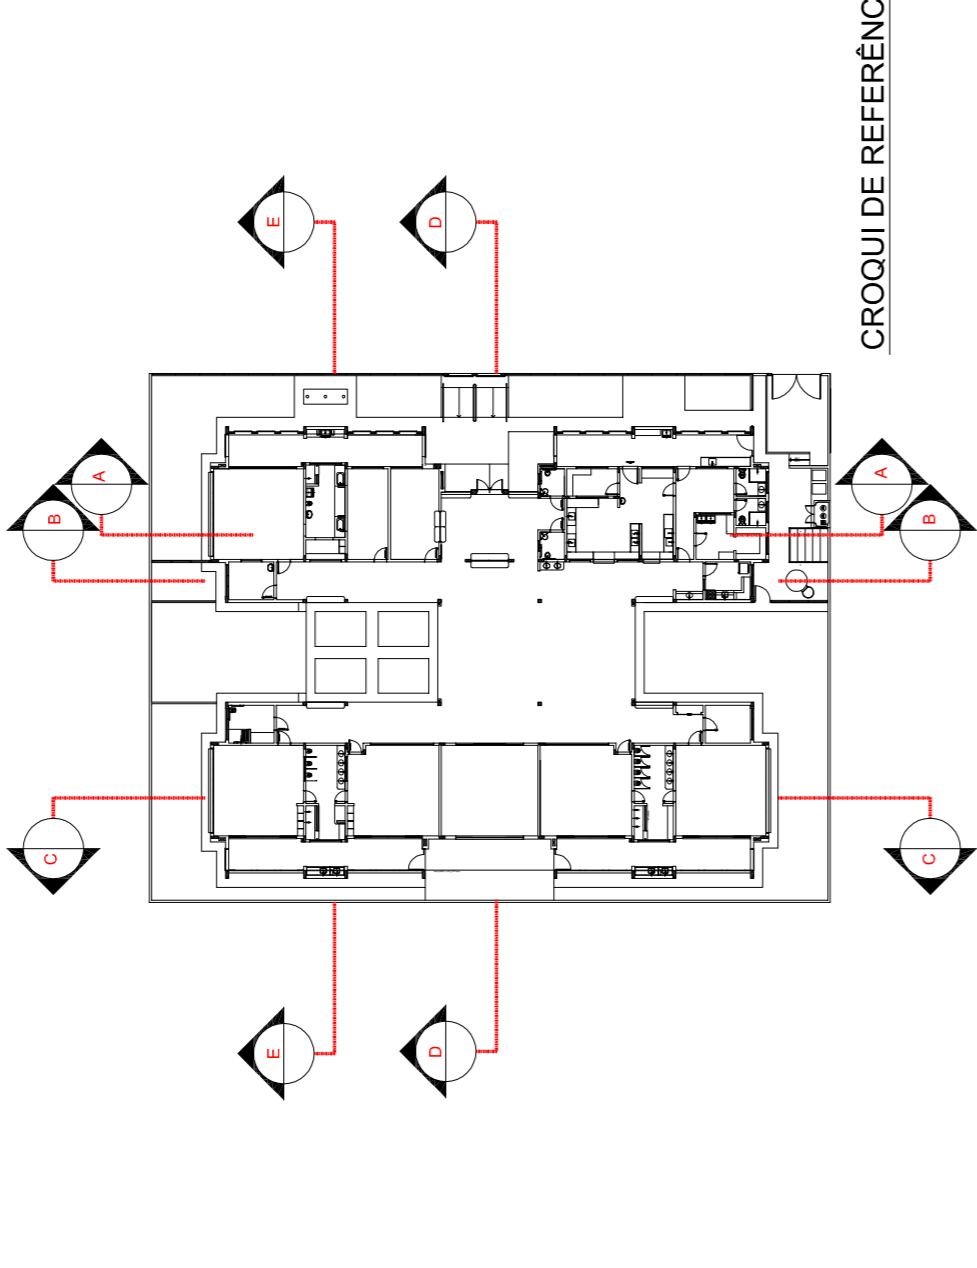

CROQUI DE REFERÊNCIA

Atendimento à NBR 9050/2015:
 02 - JANEIRO/2017 - Atendimento à NBR 9050/2015: Acessibilidade - Identificação de elementos, mobiliário e equipamento, altura da senfina nos banheiros, cor das paredes dos salões e altura da porta P.M.;
 01 - AGOSTO/2016 - Atencção das duchas higiênicas e escaninhos pré-escala. Retirada da chapa de aço abaixo da platibanda. Atencção paredes - shaft para tubulação hidráulica e detalhamento; alteração da altura da platibanda.

Nº	DATA	DESCRIÇÃO
02	JANEIRO/2017	Atendimento à NBR 9050/2015: Acessibilidade - Identificação de elementos, mobiliário e equipamento, altura da senfina nos banheiros, cor das paredes dos salões e altura da porta P.M.;
01	AGOSTO/2016	Atencção das duchas higiênicas e escaninhos pré-escala. Retirada da chapa de aço abaixo da platibanda. Atencção paredes - shaft para tubulação hidráulica e detalhamento; alteração da altura da platibanda.

CONTROLE DE REVISÕES



Ministério da Educação

PROJETO PADRÃO - FINE

PROPRIETÁRIO: _____
 ENDEREÇO: _____
 MUNICÍPIO - UF: _____

PROPRIETÁRIO: _____
 RESP. TÉCNICO: _____
 CREA: _____

AUTOR DO PROJETO: _____
 CREA: _____

DUFO: _____
 RA: _____

OBSERVAÇÕES:

PROGRAMA PROINFÂNCIA - PROJETO TIPO 2

PROJETO DE ARQUITETURA


CORTES AA, BB e CC

ARQ


COORDENAÇÃO: CCEST - Coordenação Geral de Infraestrutura Educacional

ESCALA: 1/75


FRANCHA: 05/35

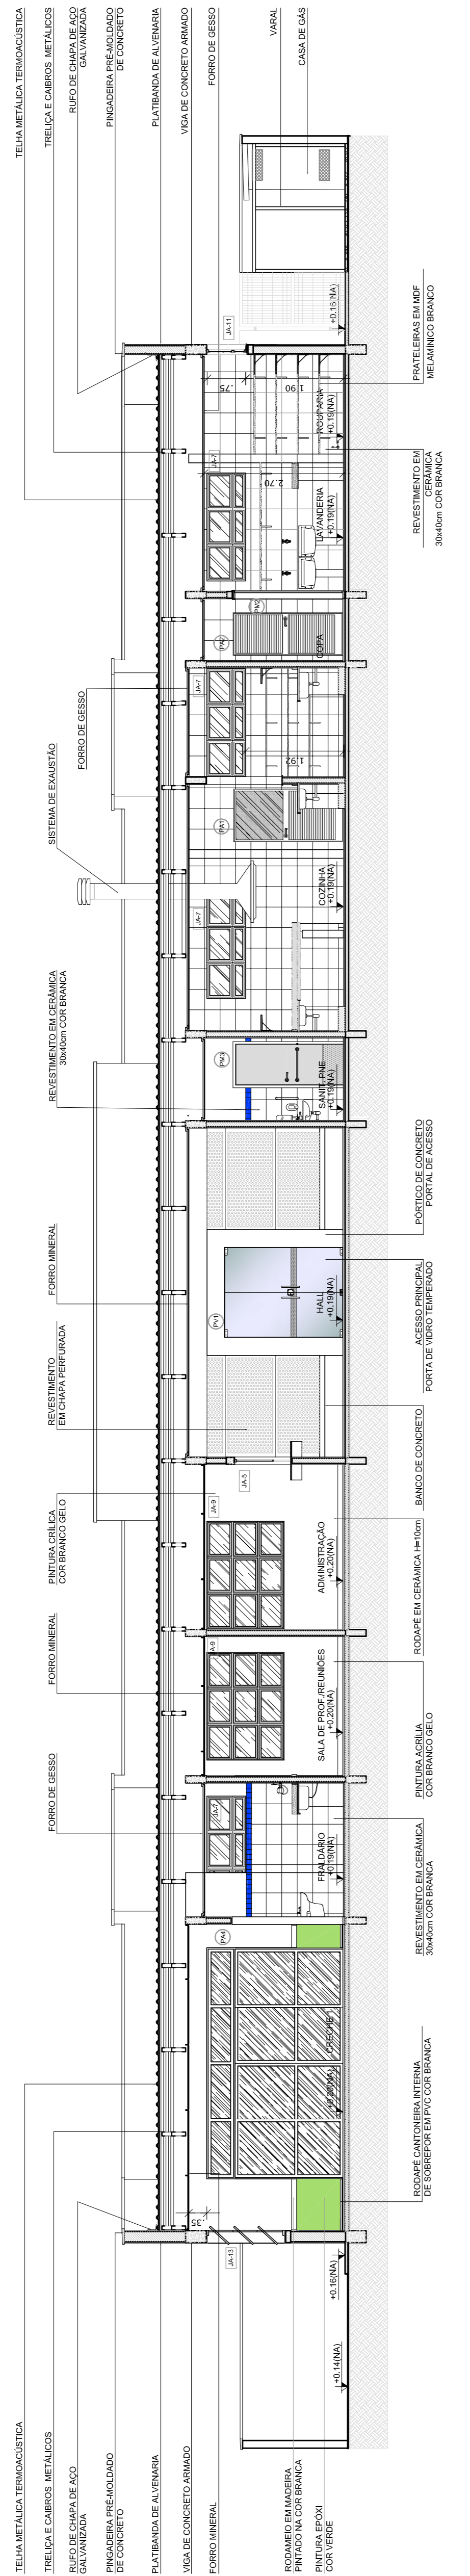


1 CORTE AA
ESCALA 1/75

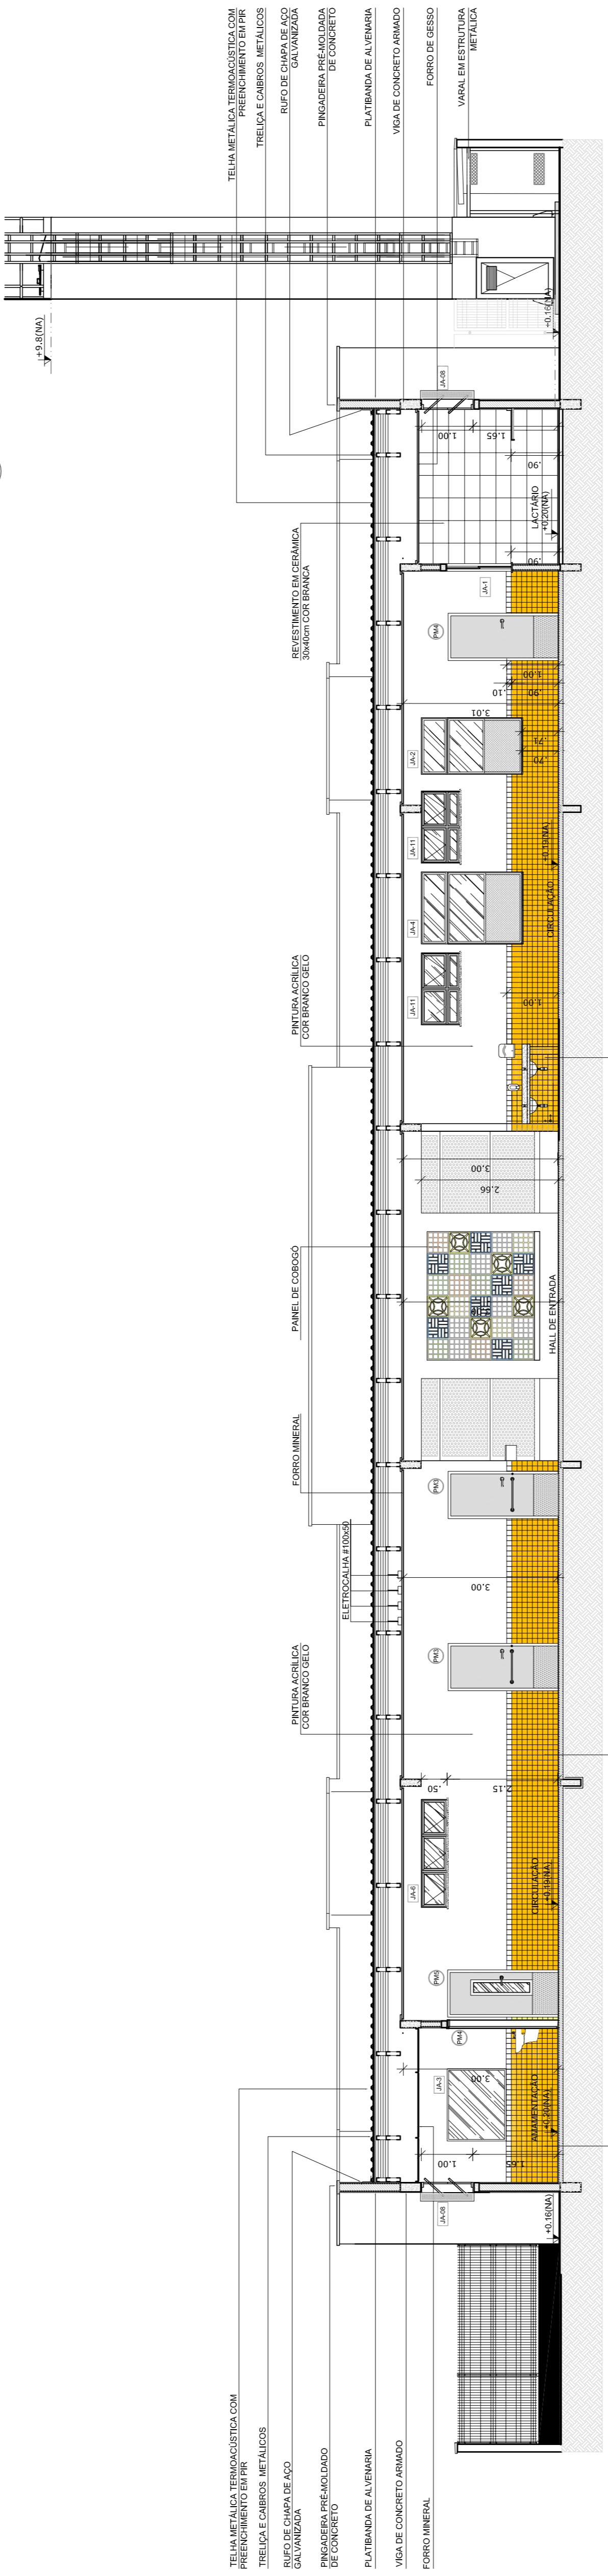


2 CORTE BB
ESCALA 1/75

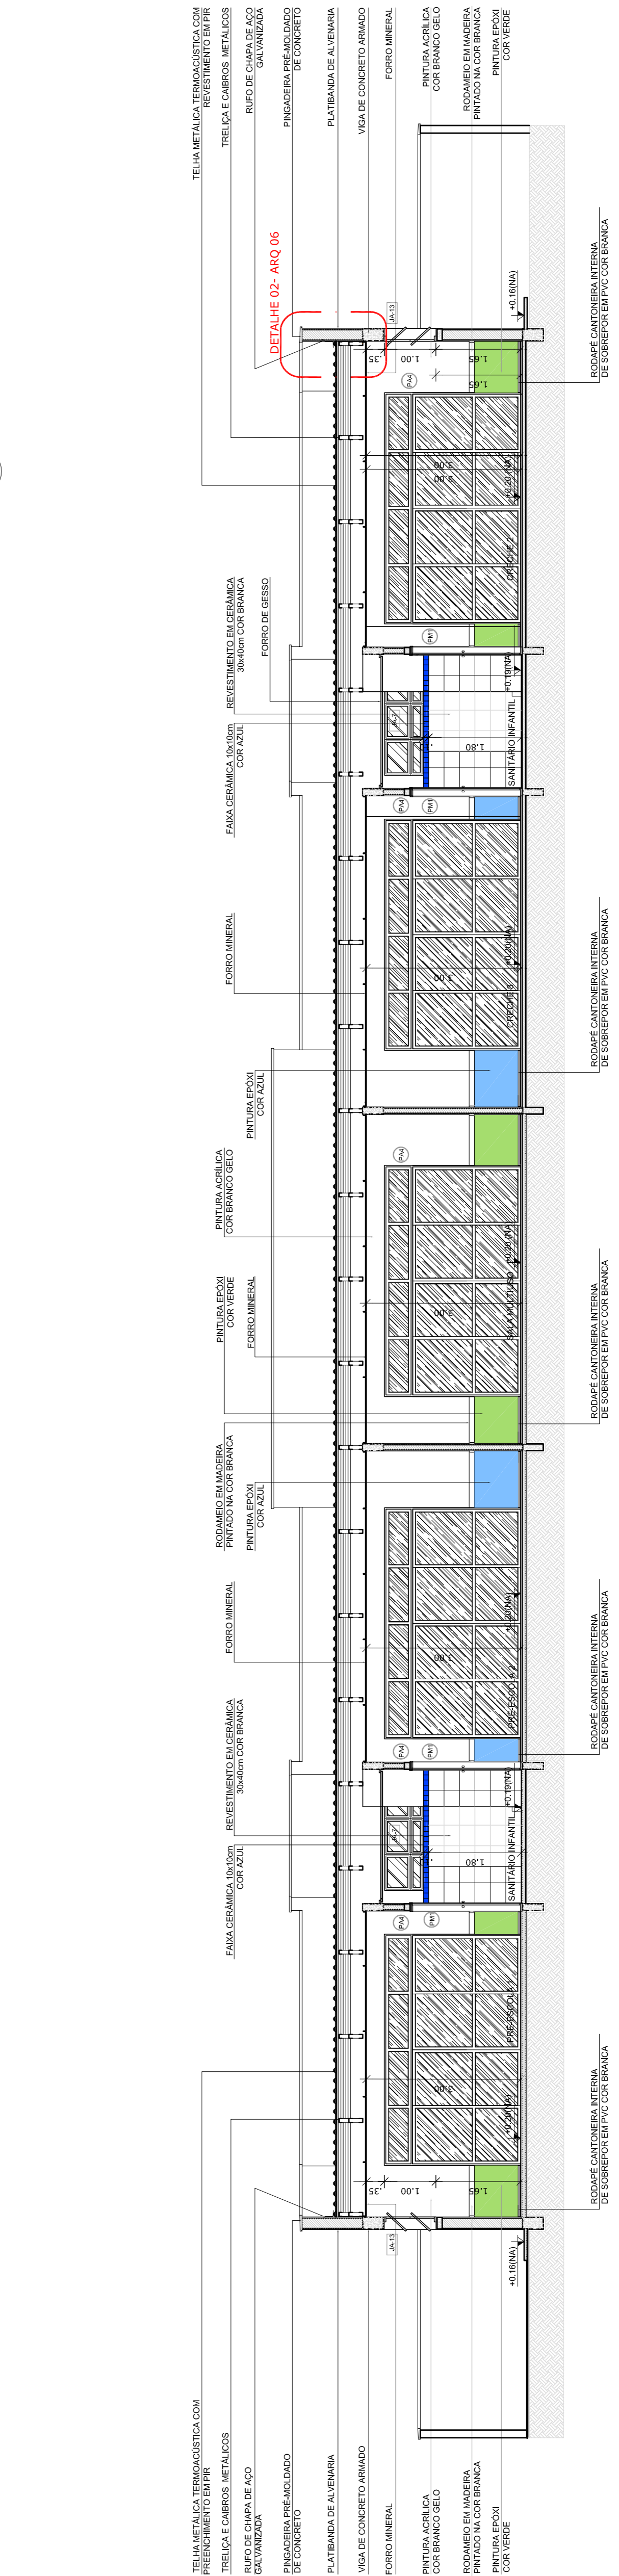


3 CORTE CC
ESCALA 1/75

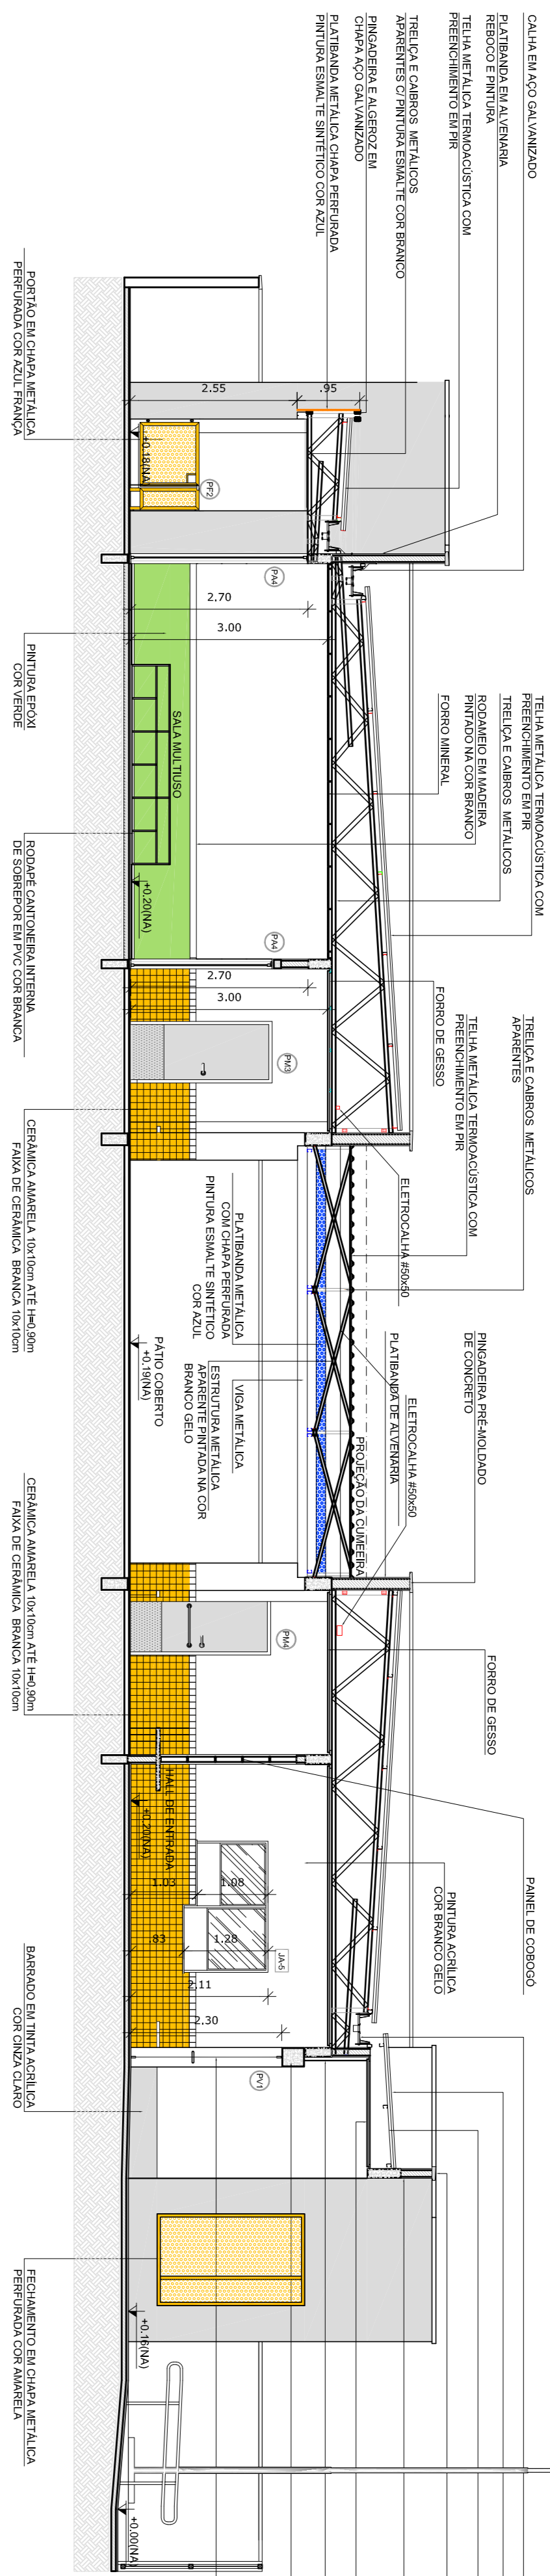


1 CORTE DD
ESCALA 1/75

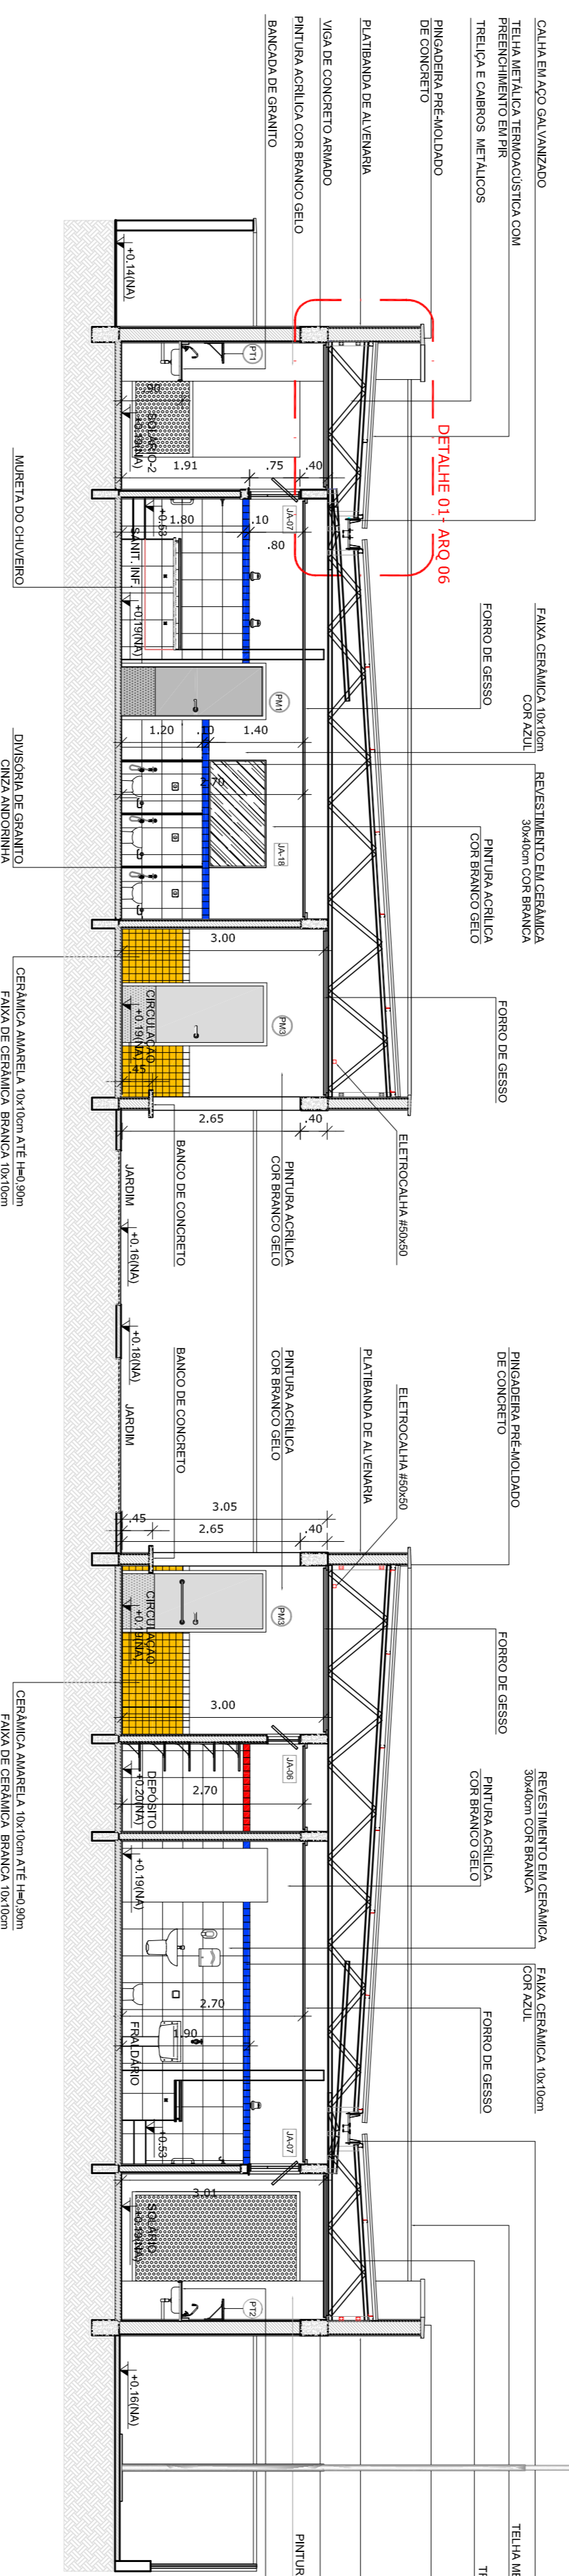


2 CORTE EE
ESCALA 1/75

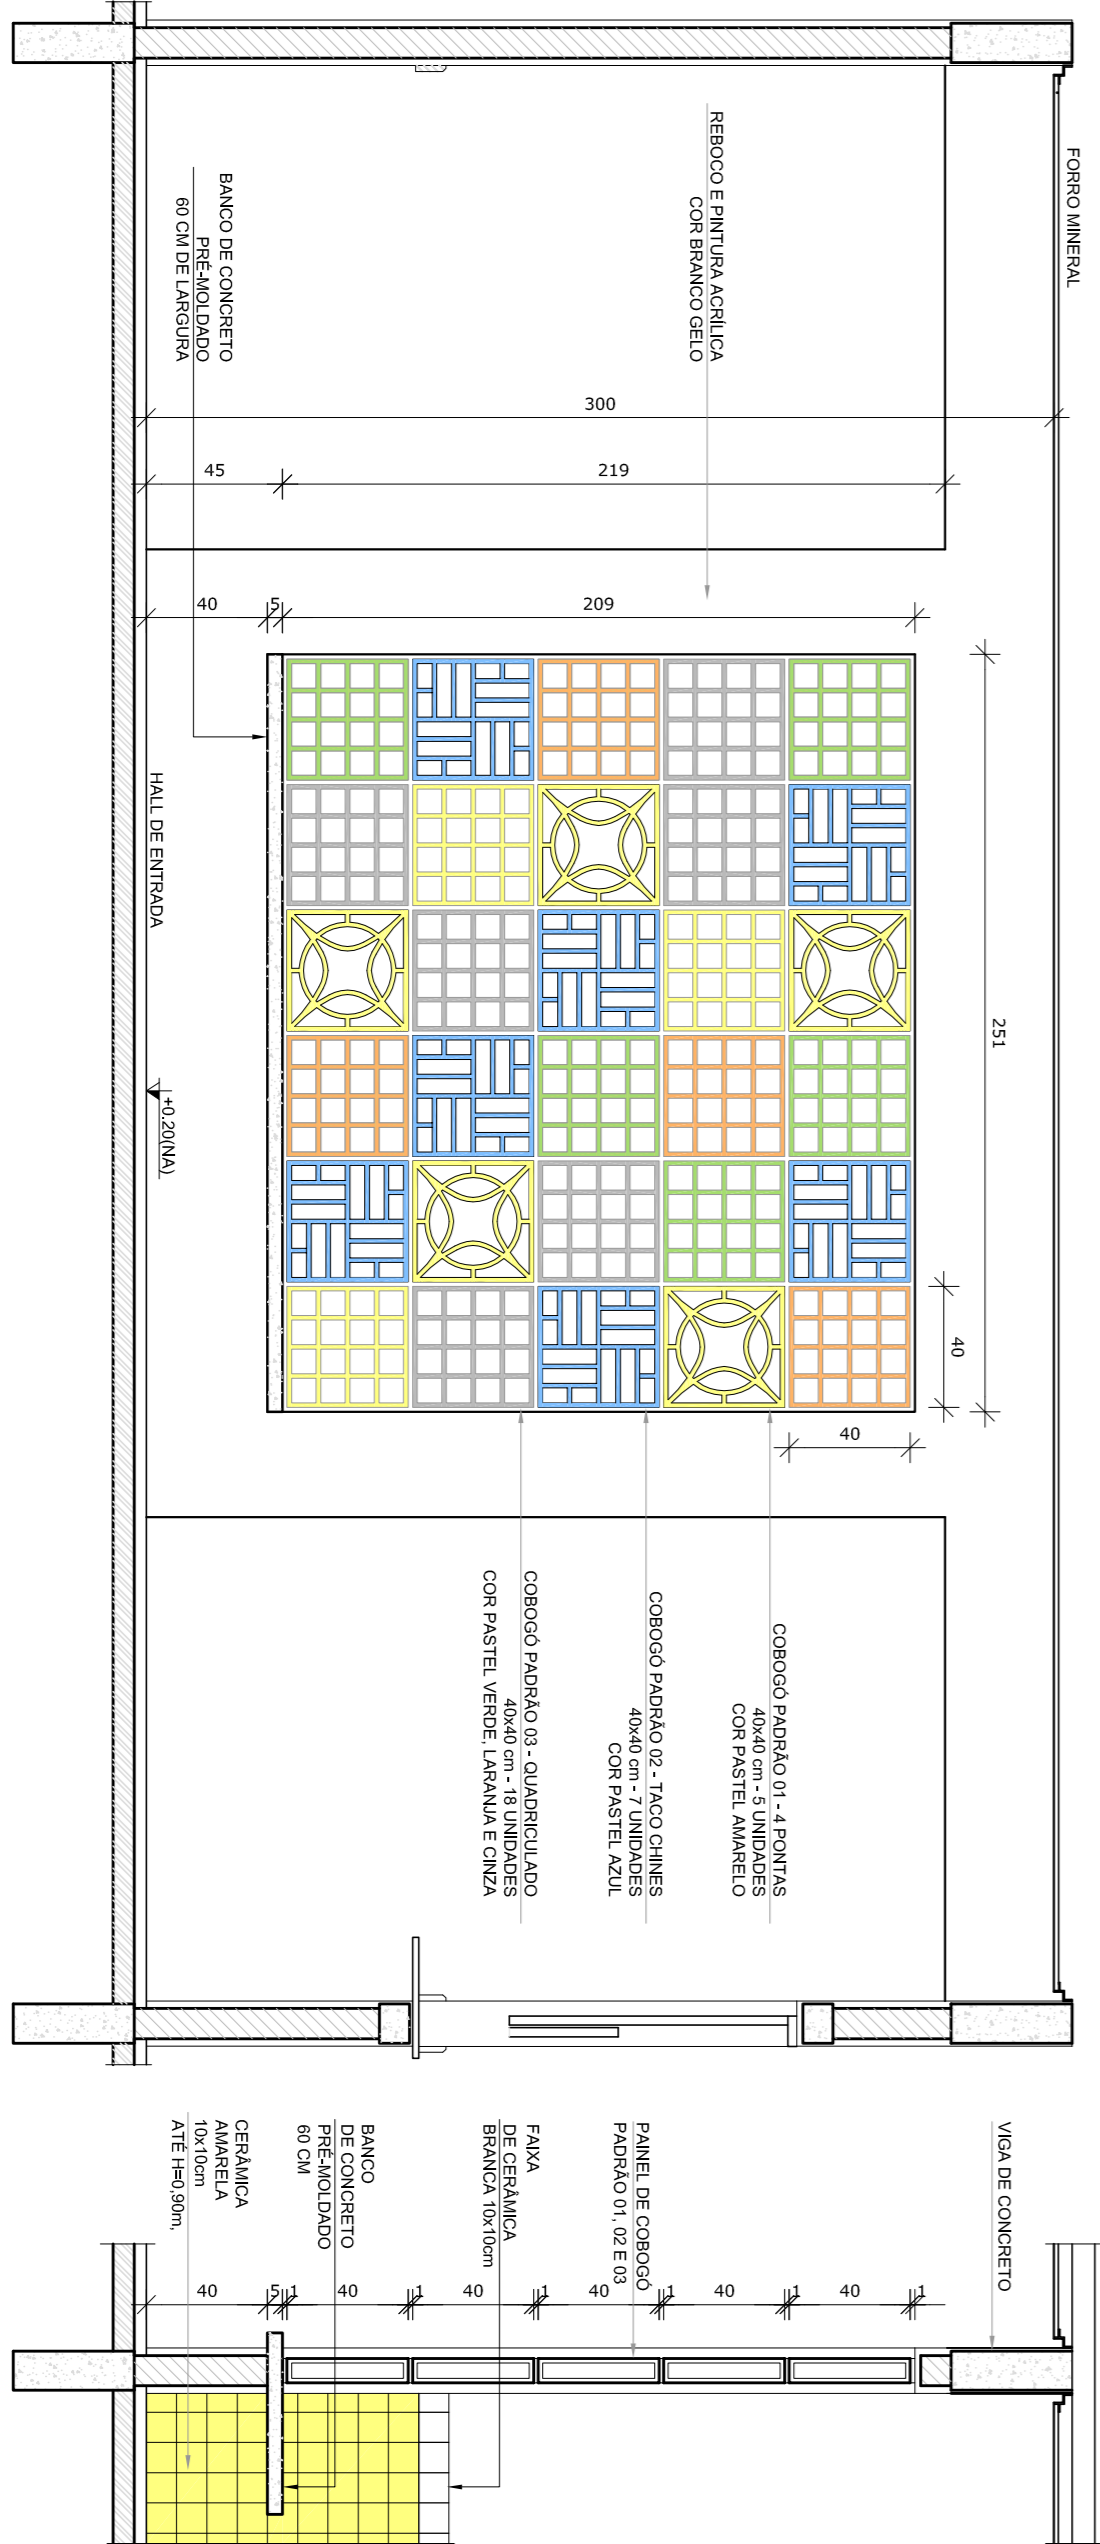

3 AMPLIAÇÃO PAINEL DO COBOCÓ
ESCALA 1/25

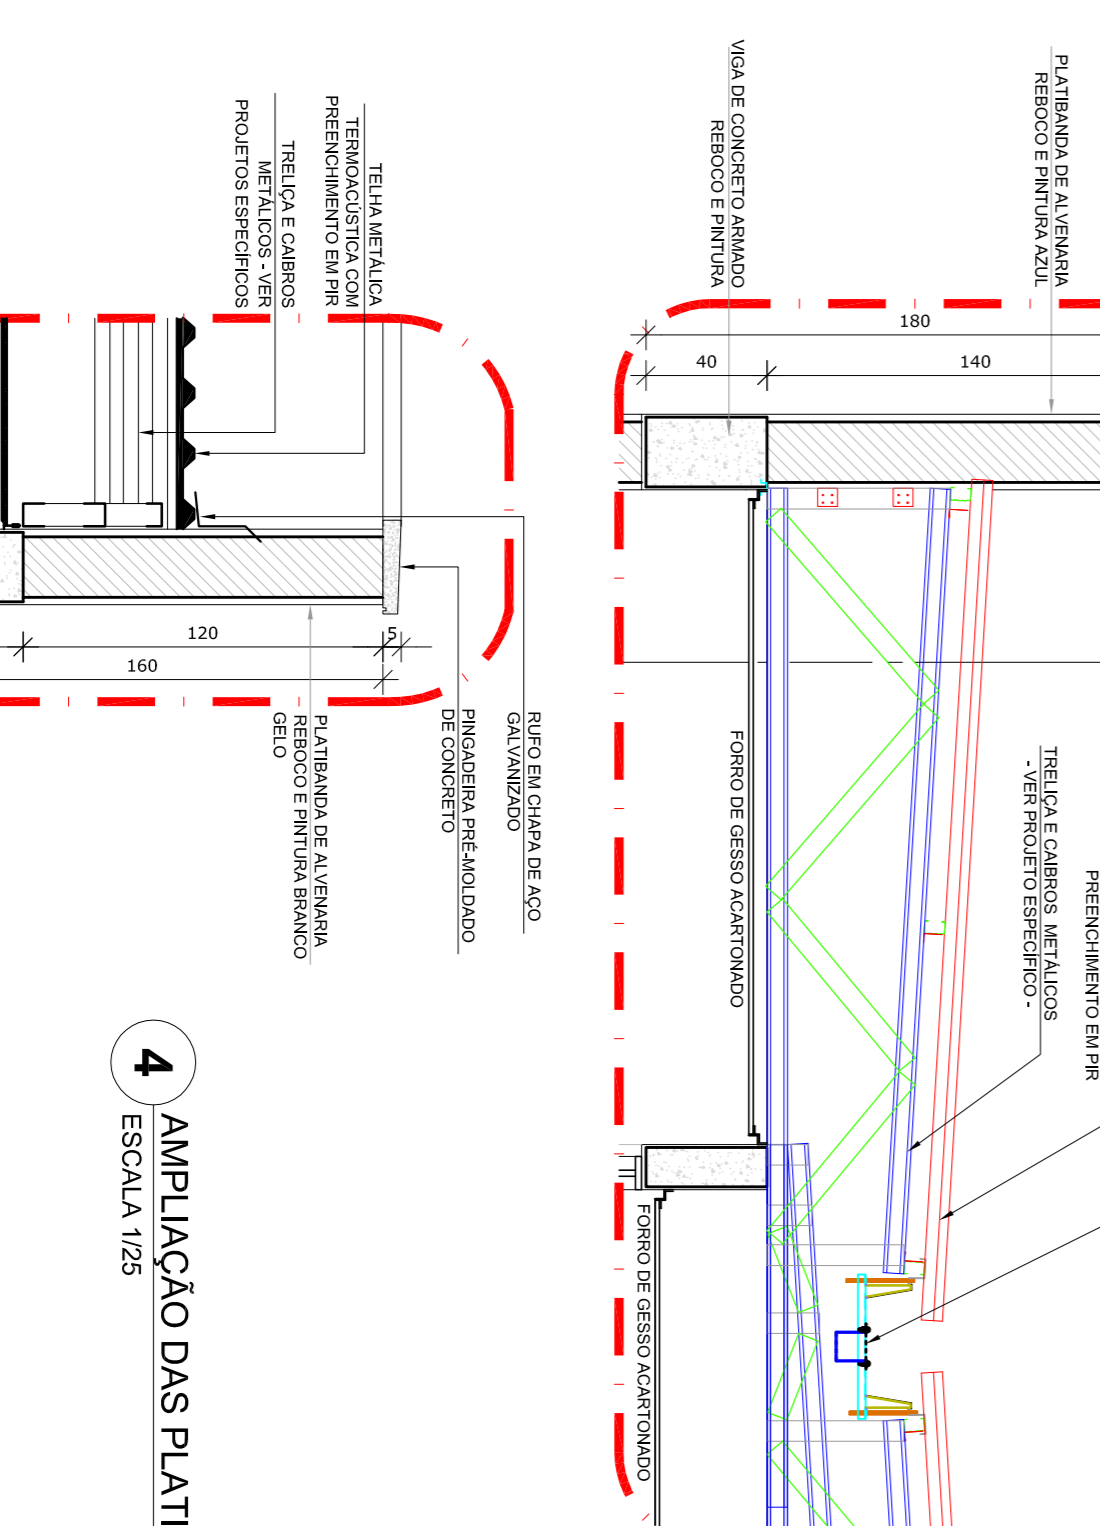

4 AMPLIAÇÃO DAS PLATBANDAS, RUFOS E CALHA
ESCALA 1/25

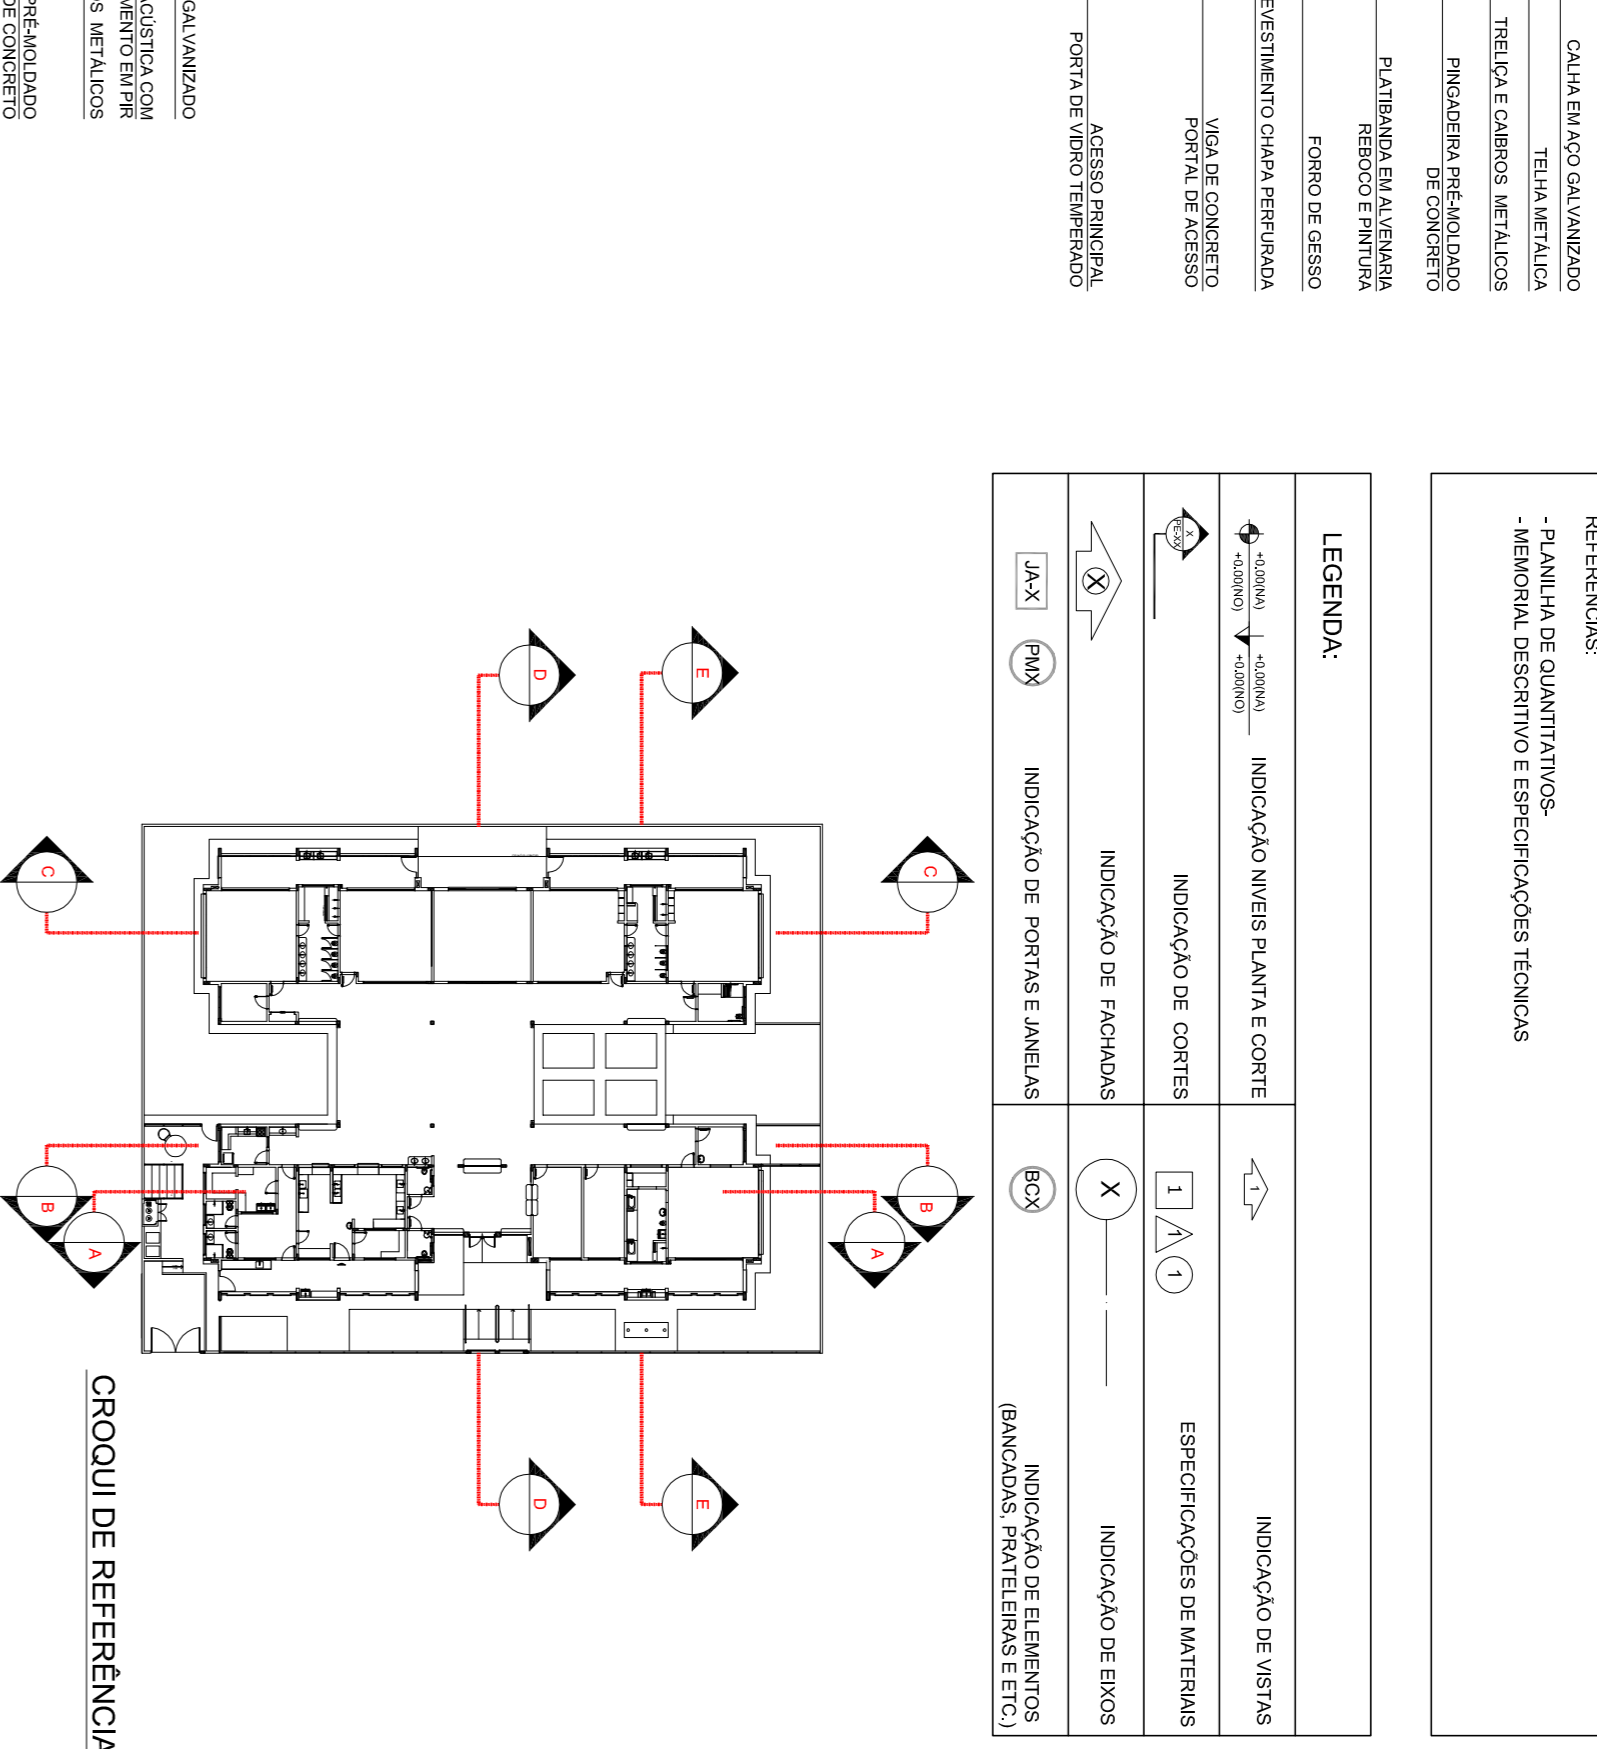

- NOTAS**
- MEDIDAS E NÍVEIS EM METROS;
 - VERIFICAR POSIÇÃO EXATA DOS PLASES NO PROJETO ESTRUTURAL;
 - EM CASO DE CONFLITO DE INFORMAÇÕES ENTRE O PROJETO GRÁFICO E O MEMORIAL DESCRITIVO, PREVALECE A INFORMAÇÃO CONTIDA NOS DESENHOS;
 - ALTERAÇÕES NESTE PROJETO SOMENTE COM AUTORIZAÇÃO EXPRESSA DO FINDE
- REFERÊNCIAS:
- PLANAL DE QUANTITATIVOS;
 - MEMORIAL DESCRITIVO E ESPECIFICAÇÕES TÉCNICAS

FNDE *Fundo Nacional de Desenvolvimento da Educação*

Ministério da Educação

PROJETO PADRÃO - FNDE

PROPRIETÁRIO:	ENDEREÇO:	MUNICÍPIO – UF:
RESP. TÉCNICO:	RESP. TÉCNICO:	RESP. TÉCNICO:
AUTOR DO PROJETO:	CAU	CREA
DIFEO:	CAU	CREA
CONVERSÃO:	COGEST – Coordenadoria Geral de Infraestrutura Educacional	ARQ
FORMATO:	AR (44x34x34)	06/35