




PLANTA BAIXA - PAV. TERREO
ESCALA: 1 / 50

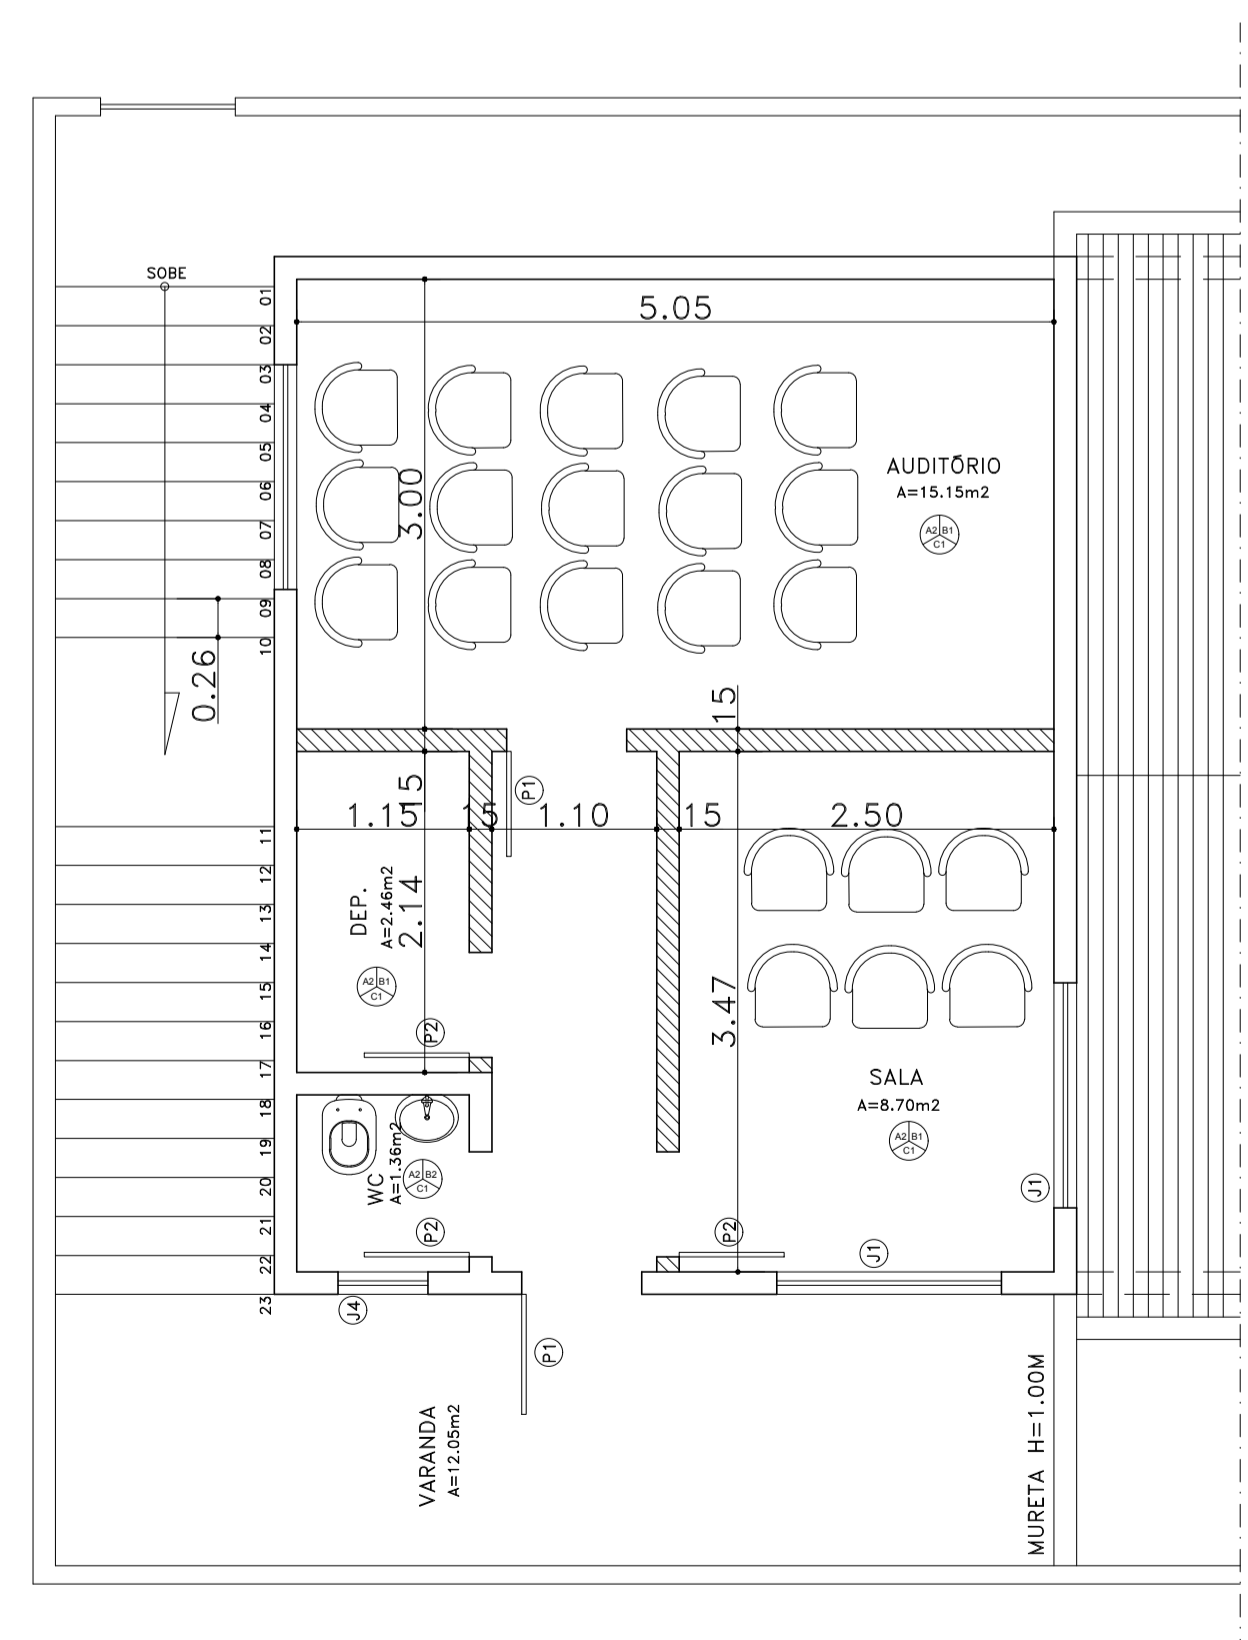

PLANTA BAIXA - PAV. SUPERIOR
ESCALA: 1 / 50

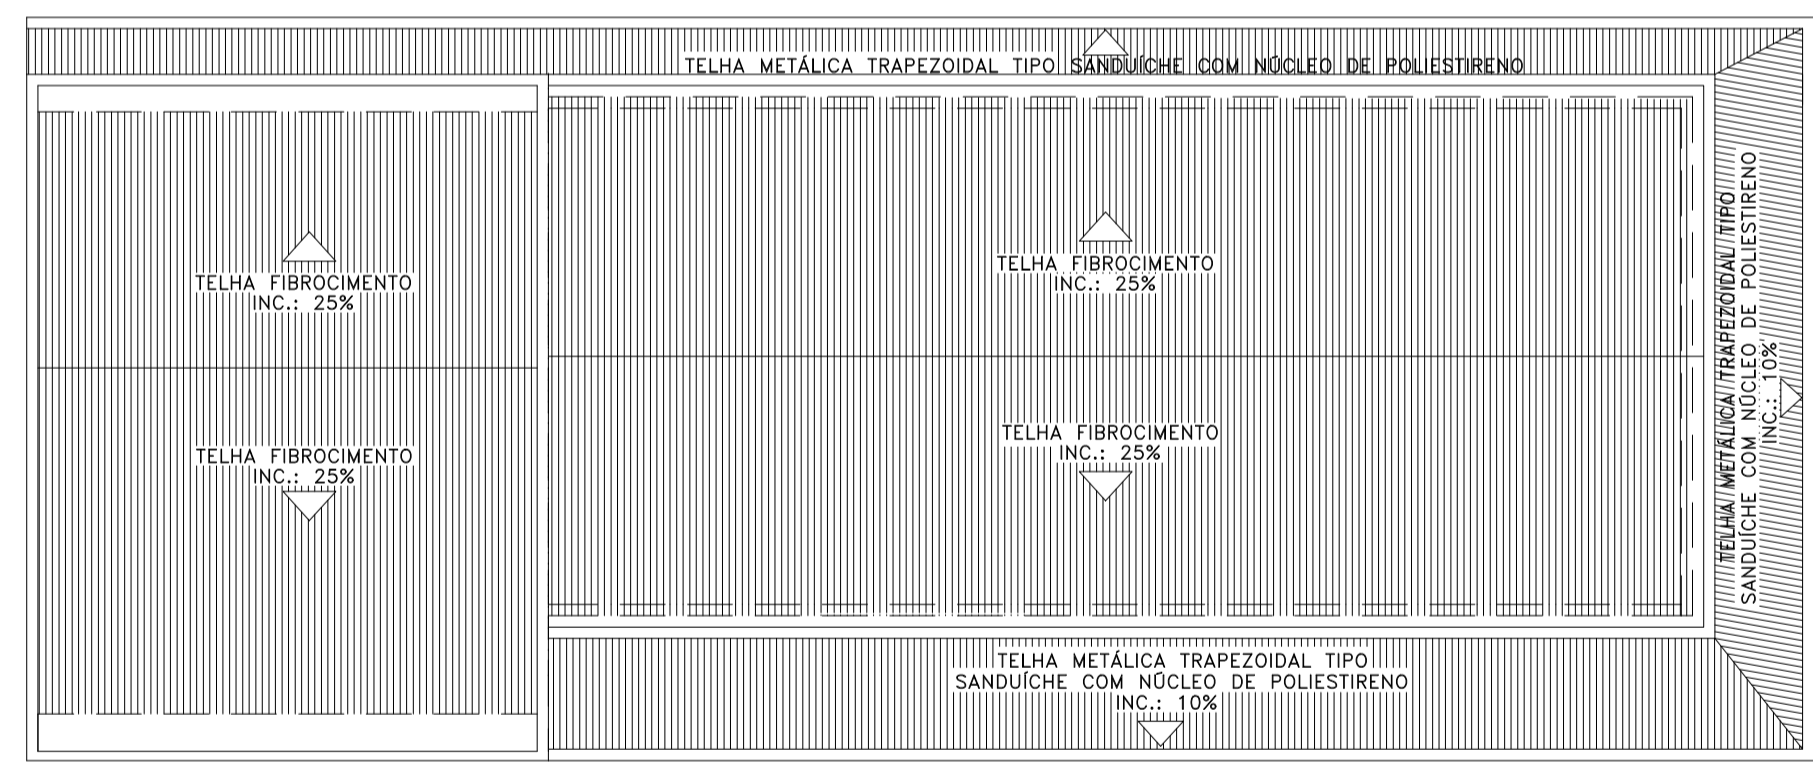

PLANTA COBERTURA
ESCALA: 1 / 100

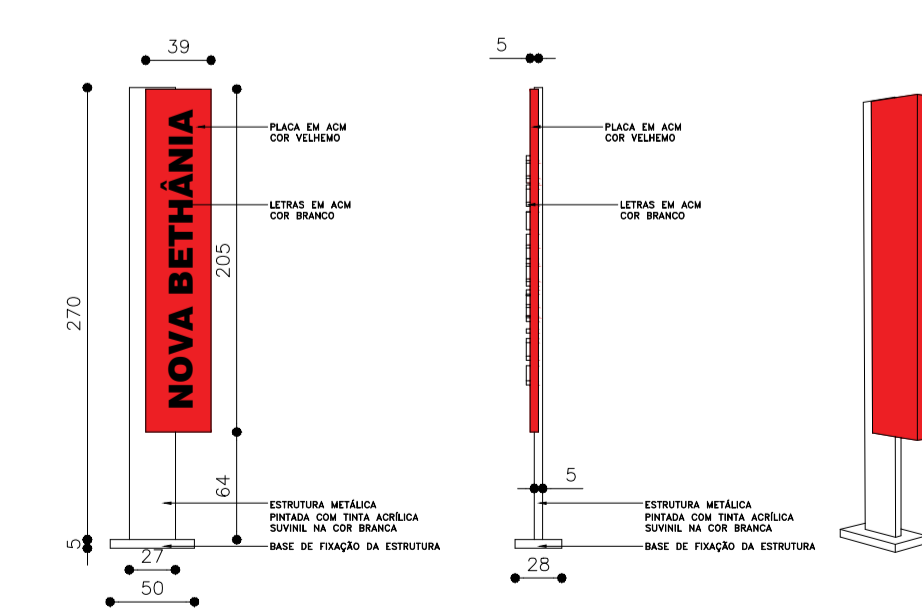

DETALHE TOTEM DE ENTRADA
9 / ESC

QUADRO DE REVESTIMENTOS INTERNOS

A - PISO

A1 PISO CERÂMICO ESMALTADO, PEI 5, ACABAMENTO SEMIBRILHO, DIM. 60X60cm, COR BRANCA, BIANCOGRES OU EQUIVALENTE, ASSENTADO COM ARGAMASSA DE CIMENTO COLANTE, INCLUSIVE REJUNTAMENTO COM CIMENTO BRANCO WHITE BASIC MA23E, ESPESSURA 3mm.

A2 PISO CERÂMICO ESMALTADO, PEI 5, ACABAMENTO SEMIBRILHO, DIM. 45X45cm, COR BRANCA, BIANCOGRES OU EQUIVALENTE, ASSENTADO COM ARGAMASSA DE CIMENTO COLANTE, INCLUSIVE REJUNTAMENTO COM CIMENTO BRANCO WHITE BASIC MA23E, ESPESSURA 3mm.

A3 PISO INDUSTRIAL DE ALTA RESISTÊNCIA GRANILITE.

B - PAREDE

B1 PINTURA COM TINTA ACRÍLICA COR BRANCA, MARCAS DE REFERÊNCIA SUVINIL, CORAL, METALATEX, INCLUSIVE SELADOR ACRÍLICO, A TRÊS DEMÃOS, SOBRE PAREDE CHAPISADA, REBOCADA E EMASSADA COM DUAS DEMÃOS DE MASSA ACRÍLICA, MARCAS DE REFERÊNCIA SUVINIL, CORAL OU METALATEX OU EQUIVALENTE, RODAPÉ EM GRANITO CINZA ANDORINHA ESPESSURA 2cm E ALTURA DE 7cm.

B2 REVESTIMENTO CERÂMICO RETIFICADO, ACABAMENTO BRILHANTE, DIM. 33X45cm, COR BRANCA, BIANCOGRES OU EQUIVALENTE, ASSENTADO COM ARGAMASSA DE CIMENTO COLANTE ATÉ O TETO, INCLUSIVE REJUNTAMENTO COM ARGAMASSA PRE-FABRICADA PARA REJUNTE, ESPESSURA 3mm, RODAPÉ EM GRANITO CINZA ANDORINHA ESPESSURA 2cm E ALTURA DE 7cm.

B3 REVESTIMENTO CERÂMICO BRANCO, ACABAMENTO BRILHANTE, DIM. 10X10cm, ASSENTADO COM ARGAMASSA DE CIMENTO COLANTE ATÉ H= 1,10 m, INCLUSIVE REJUNTAMENTO COM ARGAMASSA PRE-FABRICADA PARA REJUNTE, ESPESSURA 3mm, RODA MEIO EM GRANITO CINZA ANDORINHA ESPESSURA 2CM E ALTURA 7CM.

C - TETO

C1 FORRO EM PLACAS DE GESSO, EMASSADO E PINTADO COM TINTA PVA LÁTEX NA COR BRANCA.

OBSERVAÇÕES:
SOLEIRAS, PEITORIS, RODABANCAS, BANCADAS E DIVISÓRIAS DOS BANHEIROS EM GRANITO CINZA ANDORINHA.

QUADRO DE ESQUADRIAS

JANELAS	LARGURA	ALTURA	PEITORIL	QUANT.	OBSERVAÇÕES
J1	240	140	100	12	ALUMÍNIO/VIDRO - JANELA DE CORRER COM 04 FOLHAS
J2	200	140	100	13	ALUMÍNIO/VIDRO - JANELA DE CORRER COM 04 FOLHAS

BÁSCULAS	LARGURA	ALTURA	PEITORIL	QUANT.	OBSERVAÇÕES
B1	60	60	150	02	ALUMÍNIO/VIDRO - BÁSCULA TIPO MAXIM-AR
B2	120	60	150	05	ALUMÍNIO/VIDRO - BÁSCULA TIPO MAXIM-AR

PORTAS	LARGURA	ALTURA	PEITORIL	QUANT.	OBSERVAÇÕES
P1	80	210	-	14	PORTA DE ABRIR EM ALUMÍNIO, UMA FOLHA
P2	60	210	-	7	PORTA DE ABRIR EM MADEIRA, UMA FOLHA
P3	90	210	-	02	PORTA DE ABRIR EM MADEIRA, C/ BARRA DE APOIO E CHAPA METÁLICA DE PROTEÇÃO, UMA FOLHA

OBSERVAÇÕES:
SOLEIRAS, PEITORIS, RODABANCAS, BANCADAS E DIVISÓRIAS DOS BANHEIROS EM GRANITO CINZA.

NOTA
- ESQUADRIAS SEMELHANTES AS EXISTENTES

CONVENÇÃO PAREDE

	EXISTENTE
	A CONSTRUIR
	A DEMOLIR

QUADRO DE ÁREAS

ÁREA TOTAL	211,89 m ²
ÁREA DO TERRENO	221,85 m ²

OBSERVAÇÕES

- PAREDES NÃO COTADAS = 15cm
- AS COTAS PREVALECEM SOBRE O DESENHO

PREFEITURA MUNICIPAL DE VIANA
 PREFEITO: **GILSON DANIEL BATISTA**
PROJETO DE ENGENHARIA E ARQUITETURA

TÍTULO: **PLANTA BAIXA PRIMEIRO E SEGUNDO PAVIMENTO, PLANTA DE COBERTURA DETALHE DO TOTEM**
 LOCAL: **RUA DOS ANDES, NOVA BETHÂNIA - VIANA - ES**

SECRETARIA:	ESCALA: INDICADA	FORMATO: A1	FRANCHA:
AUTOR DO PROJETO: GABRIELA SIQUEIRA DE SOUZA	CREA: 0546785/D	REVISÃO: R. 0	DATA: AGOSTO 2018

Eng. MARCELO MACHADO DE ALMEIDA

02