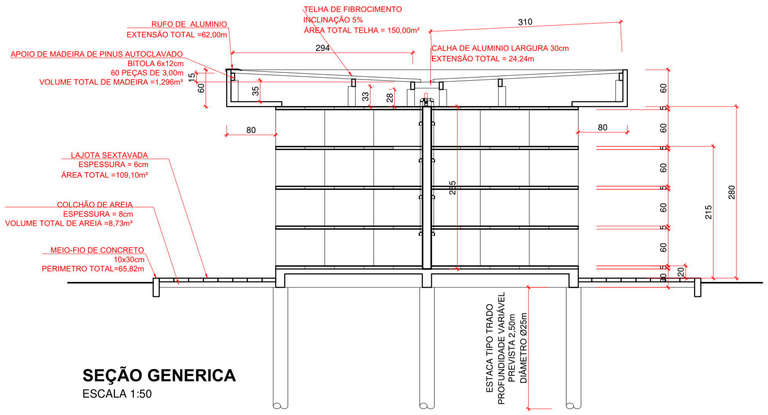

SEÇÃO GENERICA
ESCALA 1:50

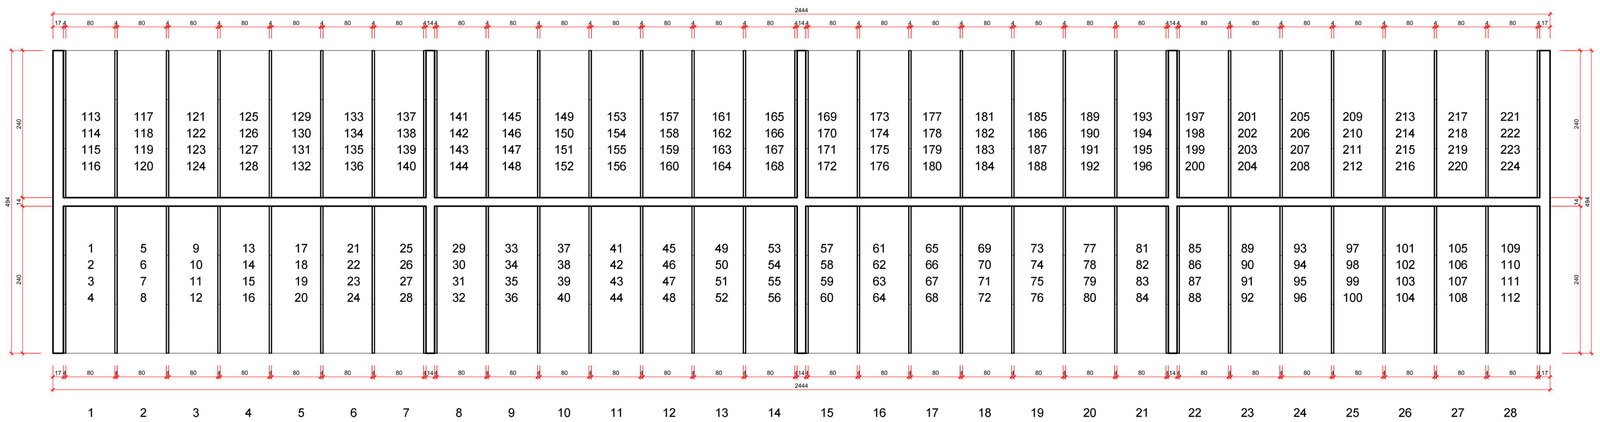

PLANTA NUMERAÇÃO LÓCULOS
ESCALA 1:50

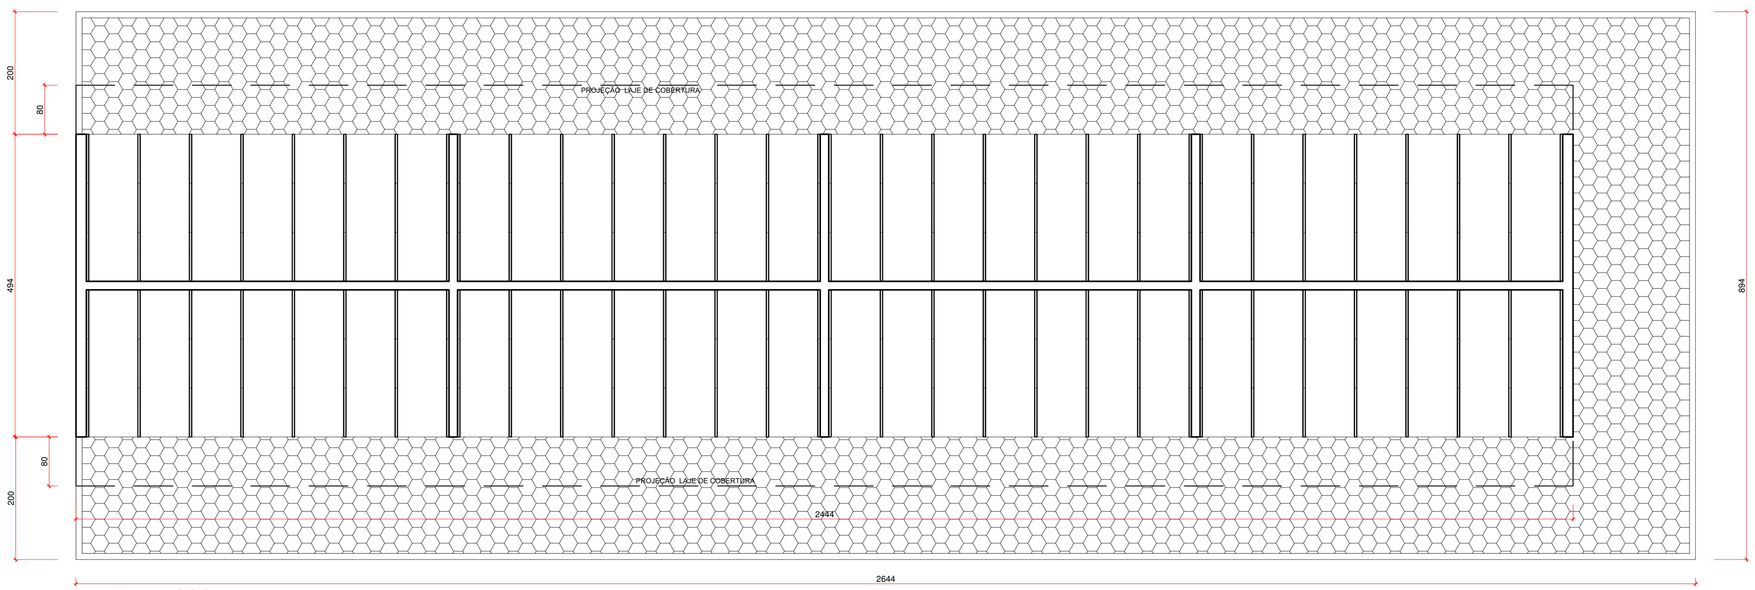

PLANTA BLOCO A
ESCALA 1:50

PREFEITURA MUNICIPAL DE VIANA

PREFEITO GILSON DANIEL BATISTA

PROJETO ARQUITETÔNICO
CEMITÉRIO VERTICAL

ENDEREÇO: RUA SÃO ROQUE, ARLINDO VILLASCHI, VIANA-ES.

SECRETÁRIA DE INFRAESTRUTURA E DESENVOLVIMENTO ECONÔMICO E URBANO:

GABRIELA SIQUEIRA DE SOUZA

RESPONSÁVEIS TÉCNICOS:

FERNANDA RODRIGUES DA SILVA

MARCELO MACHADO DE ALMEIDA

PRANCHA 1:4

JUNHO 2018