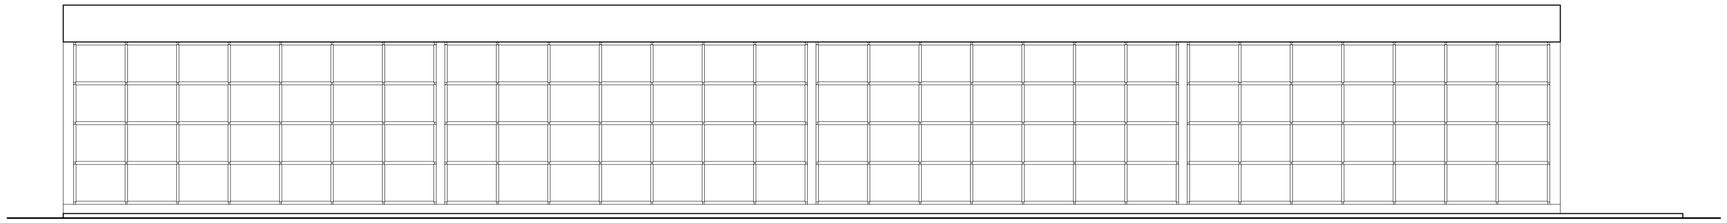

VISTA FRONTAL
ESCALA 1:50

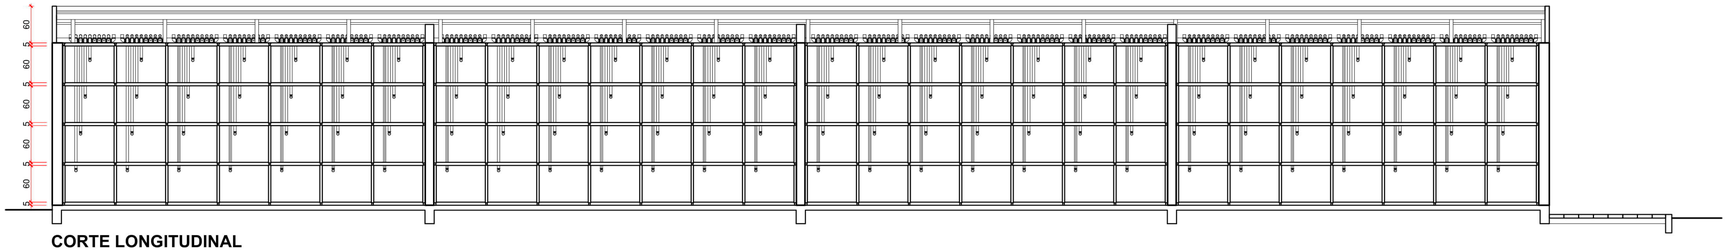

CORTE LONGITUDINAL
ESCALA 1:50

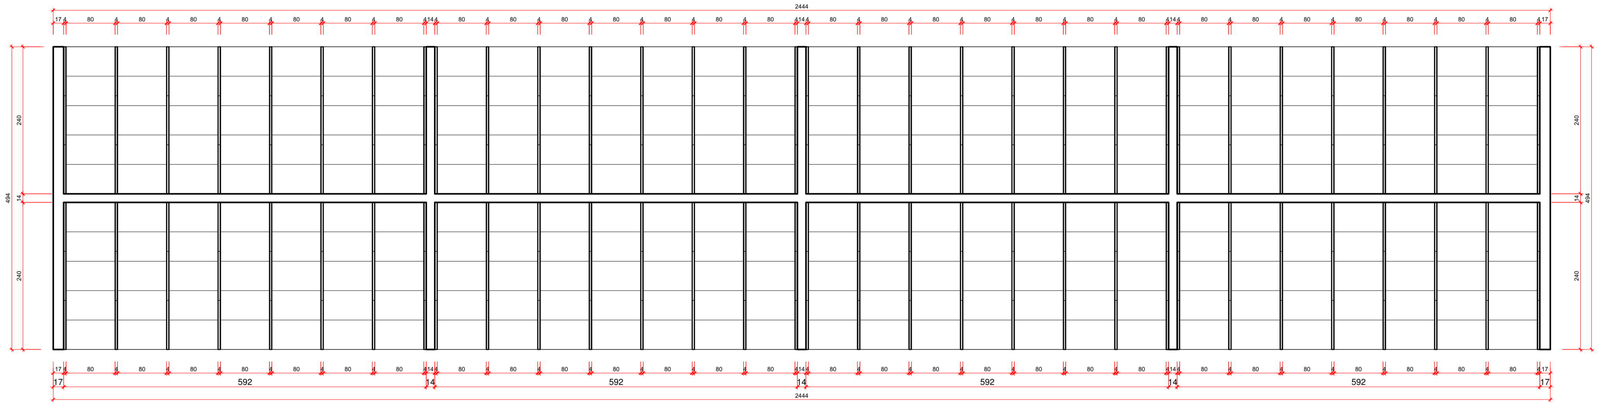

PLANTA
ESCALA 1:50

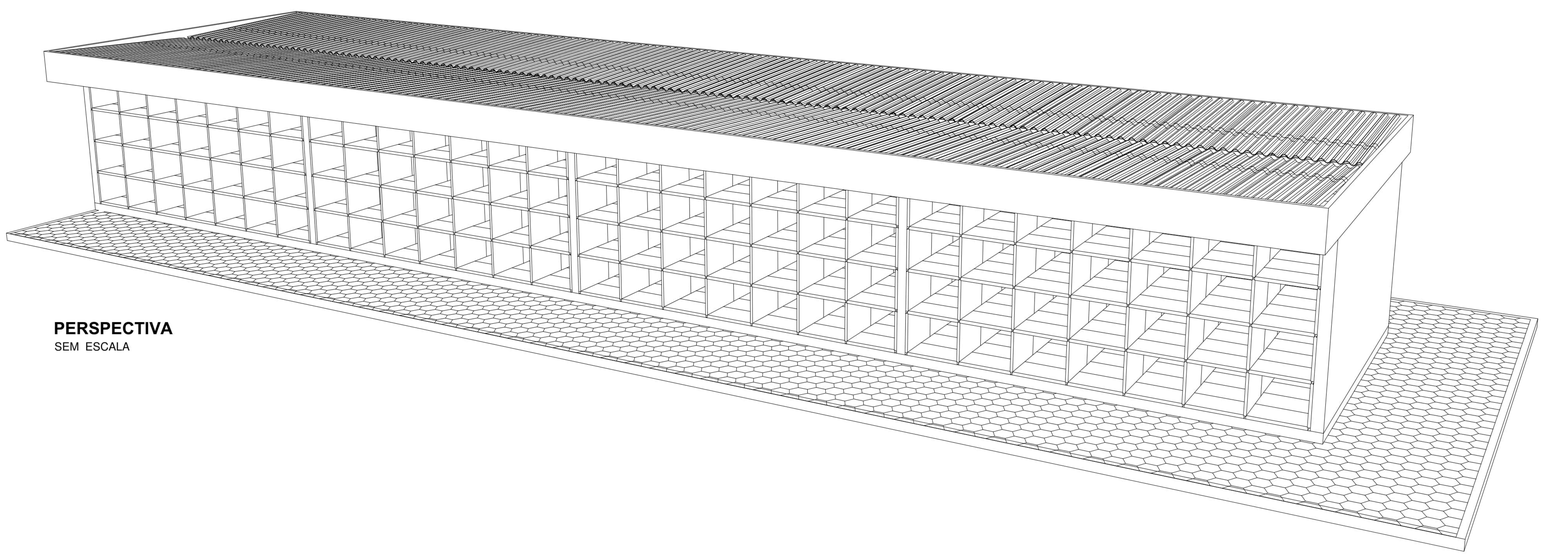

PERSPECTIVA
SEM ESCALA

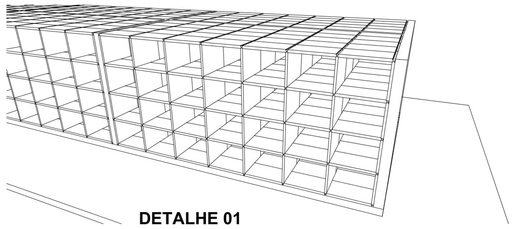

DETALHE 01

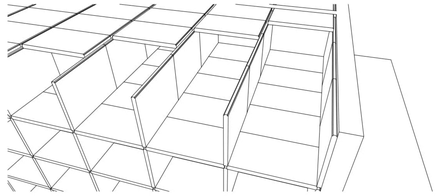

DETALHE 02

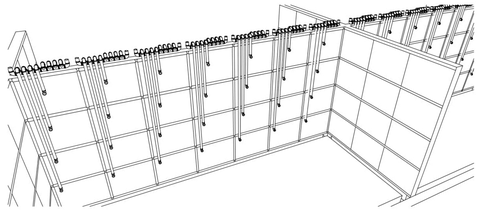

DETALHE 03

PREFEITURA MUNICIPAL DE VIANA

PREFEITO GILSON DANIEL BATISTA

PROJETO ARQUITETÔNICO
CEMITÉRIO VERTICAL

ENDEREÇO: RUA SÃO ROQUE, ARLINDO VILLASCHI, VIANA-ES.

SECRETÁRIA DE INFRAESTRUTURA E DESENVOLVIMENTO ECONÔMICO E URBANO:

GABRIELA SIQUEIRA DE SOUZA

FERNANDA RODRIGUES DA SILVA

MARCELO MACHADO DE ALMEIDA

PRANCHA 2:4

JUNHO 2018