PLACA DE FUNDO

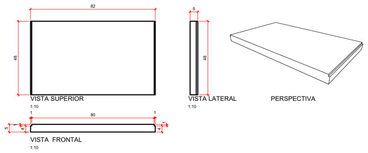

PLACA DE FUNDO
1400 PEÇAS
VOLUME DE CADA PEÇA = 0,0195m³
PESO DE CADA PEÇA = 49Kg
VOLUME TOTAL = 27,28m³

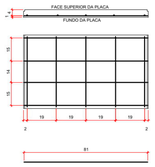

4 ∅ 4,2 - 81 cm
PARA UMA PLACA = 324cm
TOTAL PEÇAS CORTADAS = 5600 UNIDADES
TOTAL = 378 BARRAS DE12m (499 Kg)

5 ∅ 4,2 - 46 cm
PARA UMA PLACA = 230cm
TOTAL PEÇAS CORTADAS = 7000 UNIDADES
TOTAL = 269 BARRAS DE12m (355Kg)

OBSERVAÇÃO:
-AS PLACAS FORAM DIMENSIONADAS PARA QUE O PESO PERMITA O TRANSPORTE E MOVIMENTAÇÃO MANUAL.
- PARA A TRANSPORTE E OPERAÇÃO MECANIZADA, PODERÃO SER REDIMENSIONADAS OU AGRUPADAS.

PLACA LATERAL

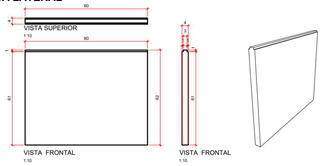

PLACA LATERAL
768 PEÇAS
VOLUME DE CADA PEÇA = 0,0198m³
PESO DE CADA PEÇA = 49,6Kg
VOLUME TOTAL = 15,24m³

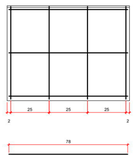

 

3 ∅ 4,2 - 78 cm
PARA UMA PLACA = 234cm
TOTAL PEÇAS CORTADAS = 2304 UNIDADES
TOTAL = 150 BARRAS DE12m (198 Kg)

4 ∅ 4,2 - 61 cm
PARA UMA PLACA = 244cm
TOTAL PEÇAS CORTADAS = 3072 UNIDADES
TOTAL = 157 BARRAS DE12m (207Kg)

OBSERVAÇÃO:
-AS PLACAS FORAM DIMENSIONADAS PARA QUE O PESO PERMITA O TRANSPORTE E MOVIMENTAÇÃO MANUAL.
- PARA A TRANSPORTE E OPERAÇÃO MECANIZADA, PODERÃO SER REDIMENSIONADAS OU AGRUPADAS.

FILTRO DE CARVÃO ATIVADO

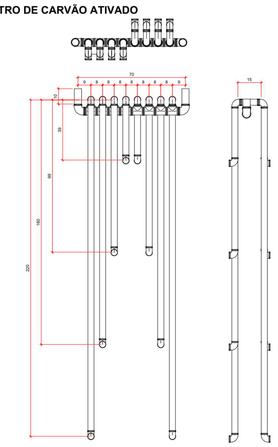

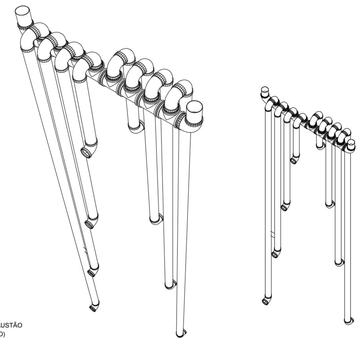

TUBULAÇÃO DE RESPIRO E EXAUSTÃO
TUBOS DE PVC ∅40mm (ESGOTO)

QUANTIDADE
TUBO DE PVC ∅40 : 372METROS (62 BARRAS)
JOELHO ∅40: 728 PEÇAS
TE ∅40: 224 PEÇAS
CAP ∅ 40: 224 PEÇAS

IMPERMEABILIZAÇÃO

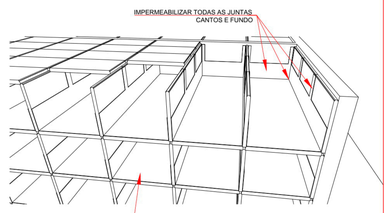

- PINTURA COM MEMBRANA ALFALTICA
- DUAS DEMÃOS
- PINTURA DE UM LÓCULO = 4,00m²

-ÁREA TOTAL DE PINTURA = 896,00m²

REJUNTAMENTO

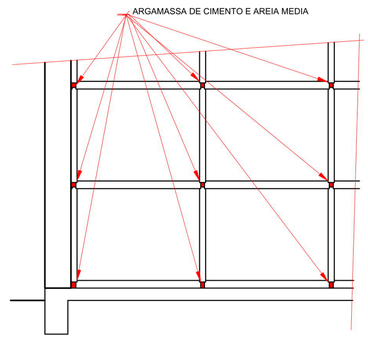

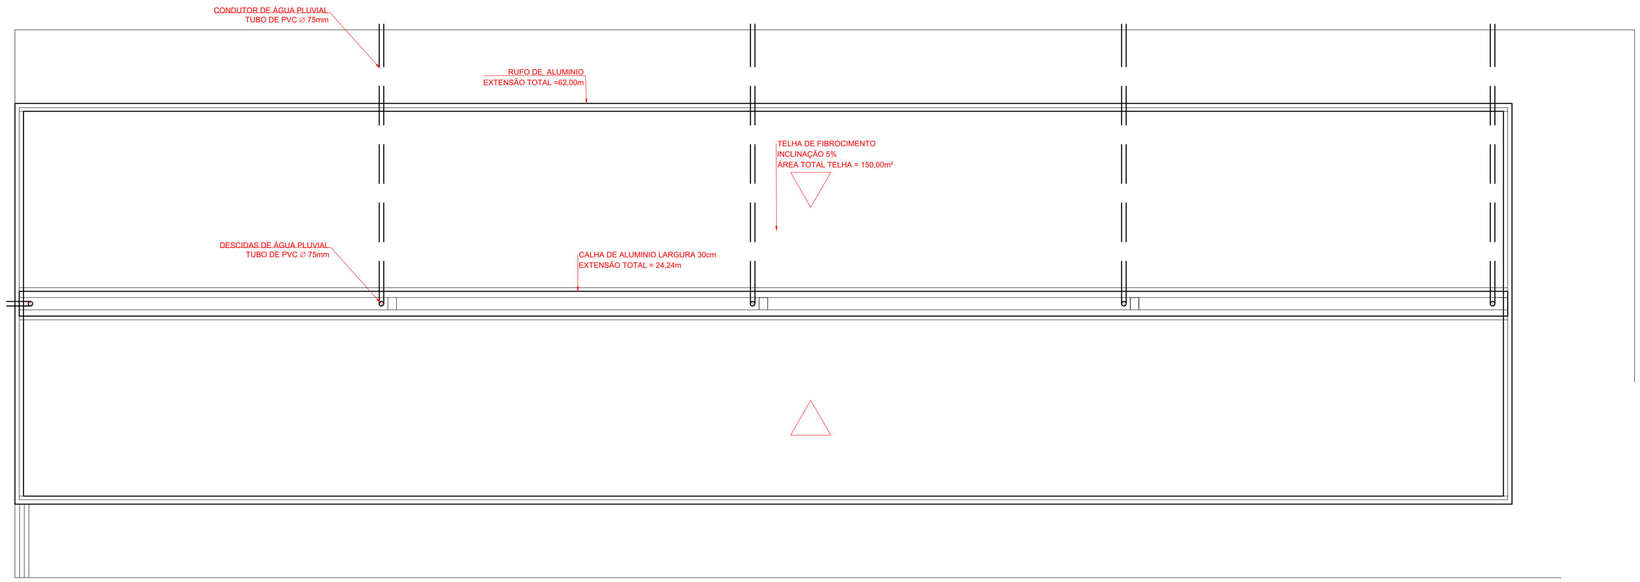

PLANTA DRENAGEM AGUAS PLUVIAIS
ESCALA 1:50

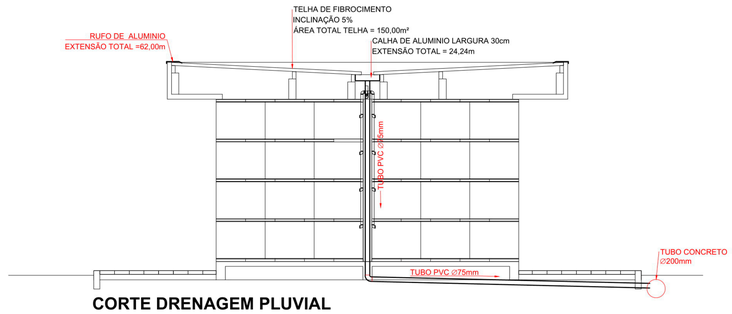

CORTE DRENAGEM PLUVIAL
ESCALA 1:50

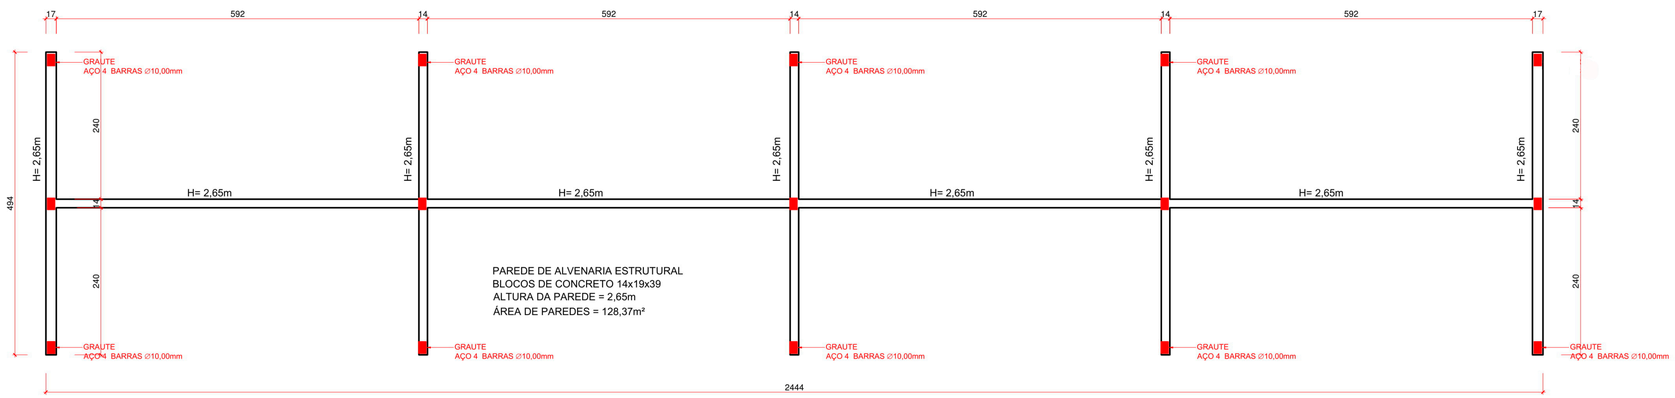

PLANTA PAREDES ALVENARIA ESTRUTURAL
ESCALA 1:50

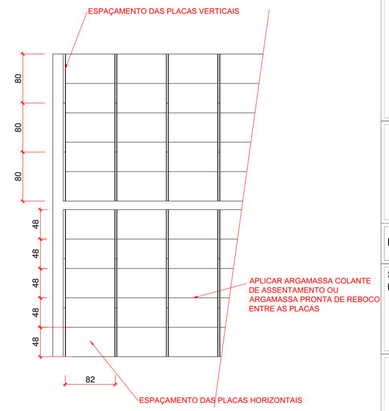

DETALHE COLOCAÇÃO PLACAS CONCRETO
ESCALA 1:50

PREFEITURA MUNICIPAL DE VIANA

PREFEITO GILSON DANIEL BATISTA

PROJETO ARQUITETÔNICO CEMITÉRIO VERTICAL

ENDEREÇO: RUA SÃO ROQUE, ARLINDO VILLASCHI, VIANA-ES.

SECRETÁRIA DE INFRAESTRUTURA E DESENVOLVIMENTO ECONÔMICO E URBANO:

GABRIELA SIQUEIRA DE SOUZA

FERNANDA RODRIGUES DA SILVA

MARCELO MACHADO DE ALMEIDA

PRANCHA 4:4

JUNHO 2018