



PLANTA BAIXA - ALA 01  
 ESC.: 1/100

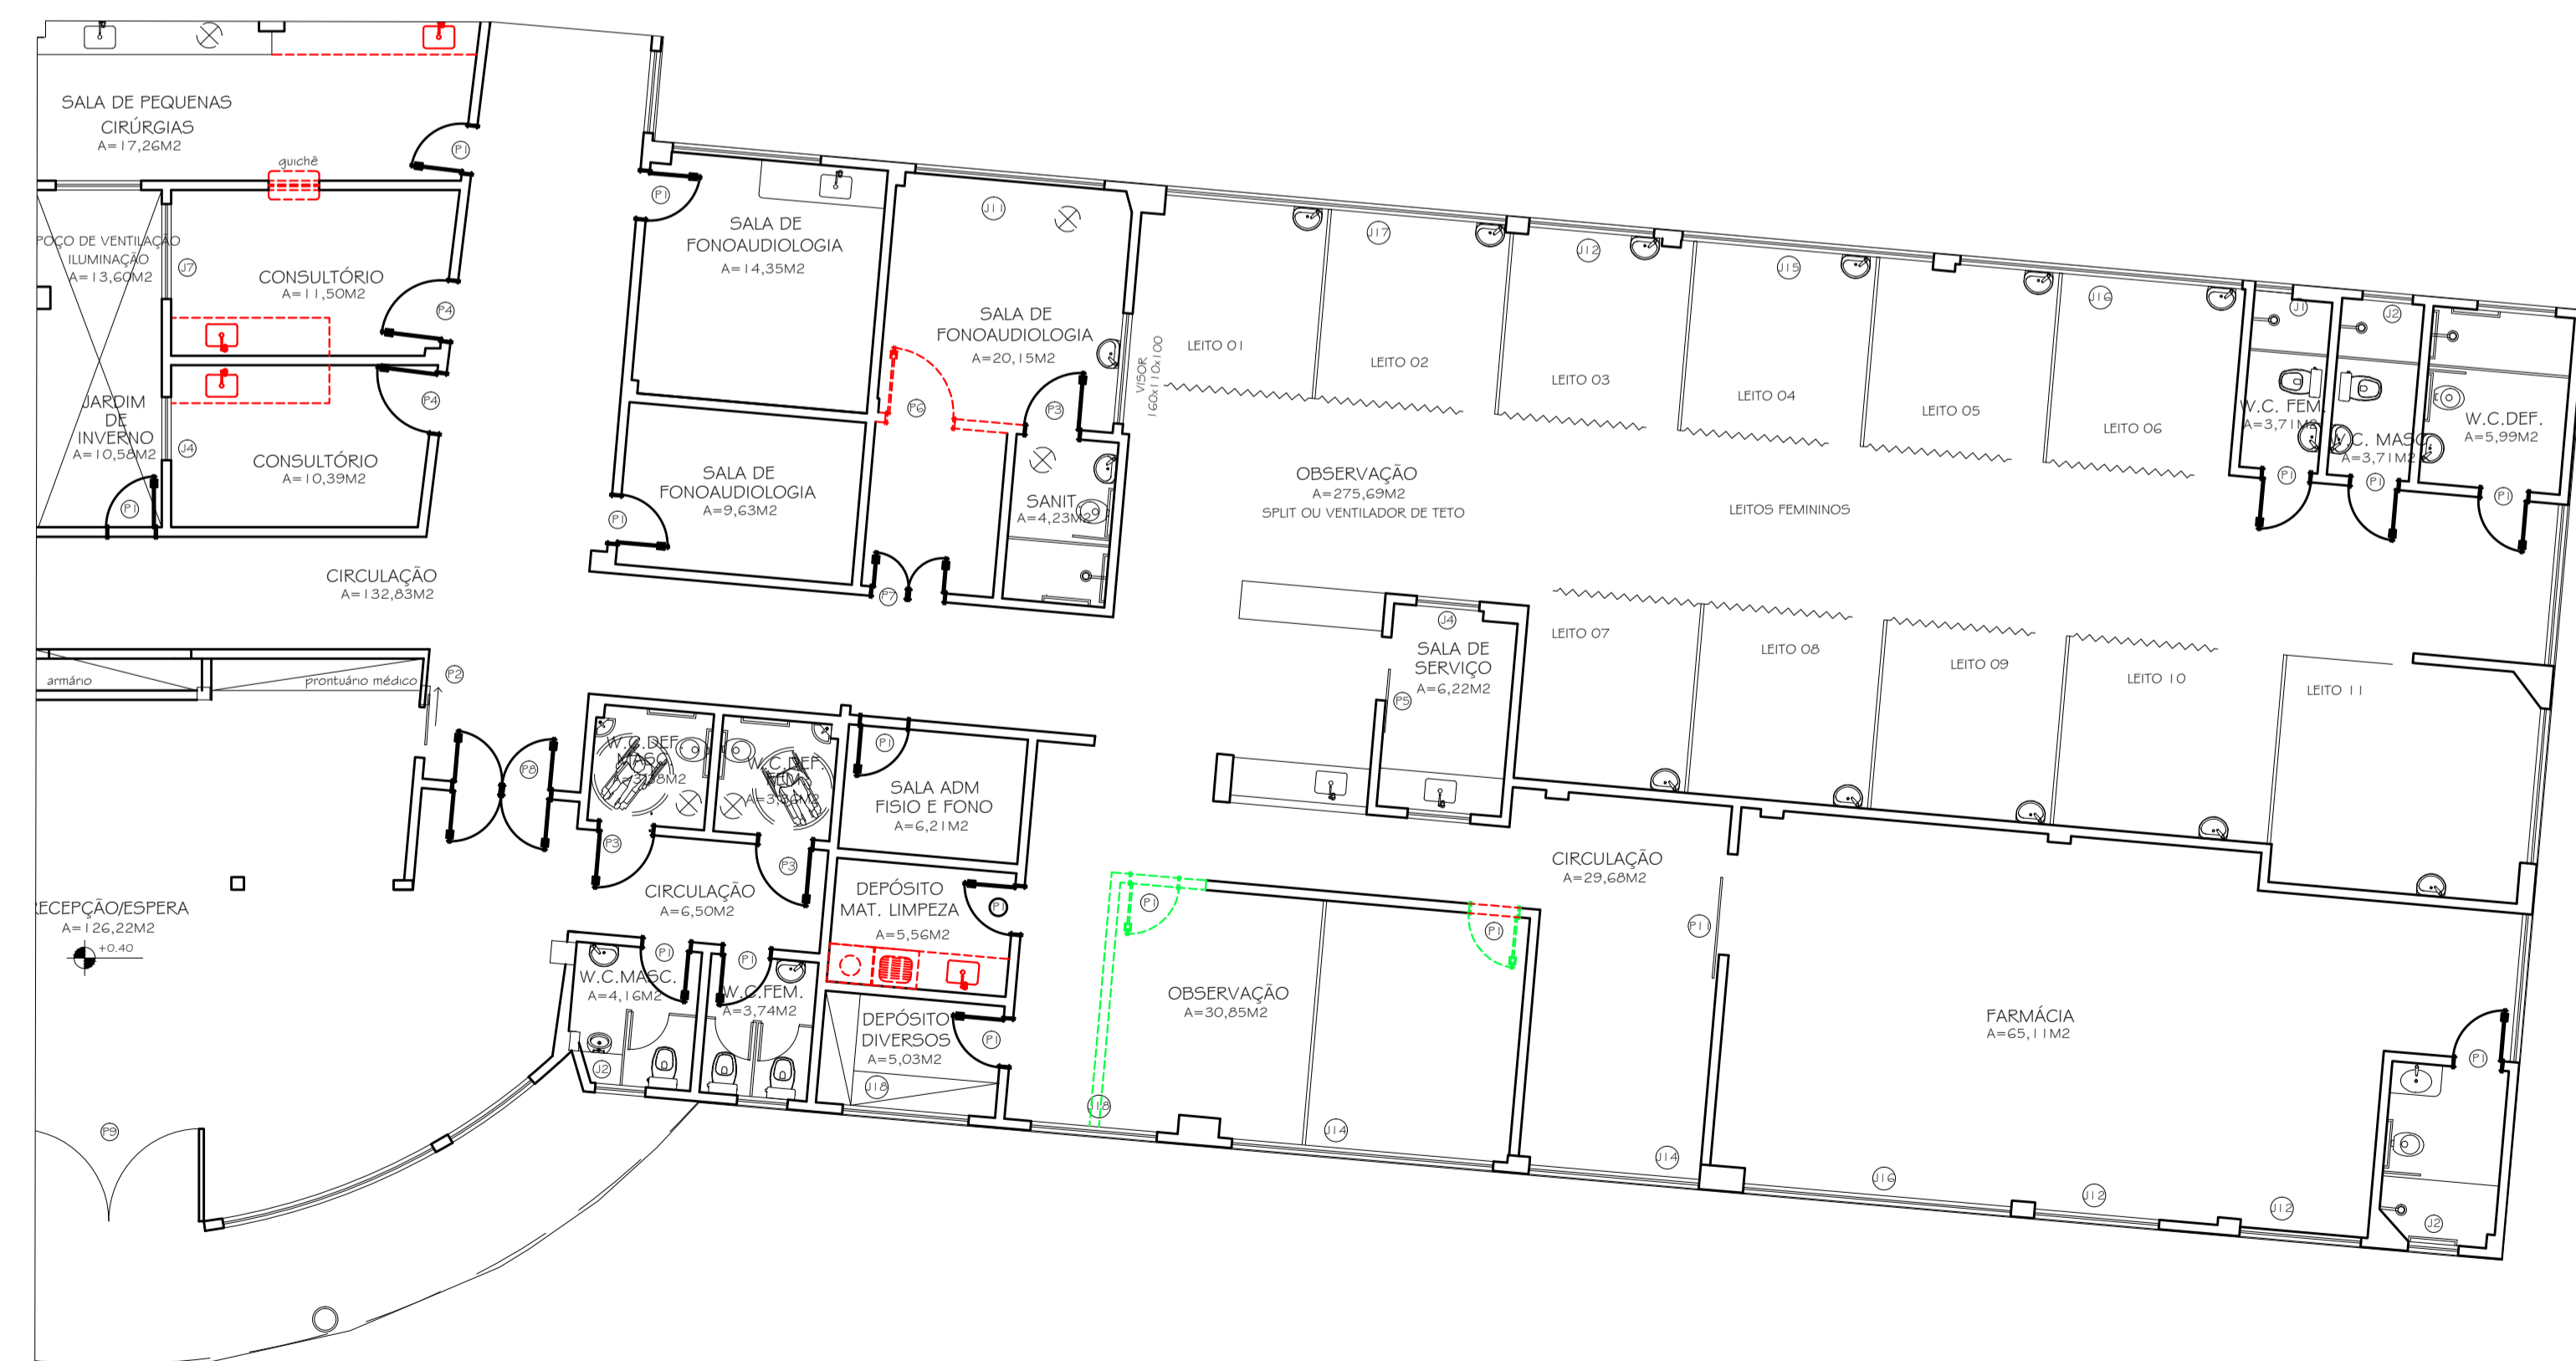

PLANTA BAIXA - ALA 02  
 ESC.: 1/100

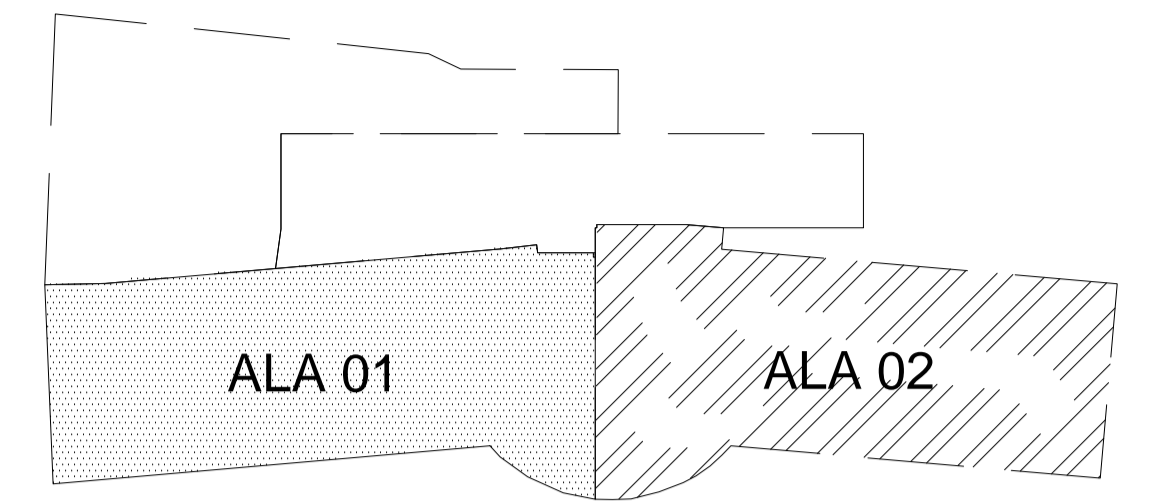

PREFEITURA MUNICIPAL DE VIANA  
 PREFEITO GILSON DANIEL BATISTA  
 PROJETO DE REFORMA  
 P.A. ARLINDO VILLASCHI

ENDEREÇO:	Bairro Arlindo Villaschi - Viana		
SECRETARIA:	GABRIELA SIQUEIRA DE SOUZA	AUTOR DO PROJ. DE ARQUITETURA:	ENGª FERNANDA RODRIGUES DA SILVA CREA ES-03888/D
ASSUNTO:	PLANTA BAIXA - DEMOLIÇÃO	ESCALA:	INDICADA
		FRANCA:	1/3