


DETALHE DO FECHAMENTO LATERAL (TESOURAS)
ESC 1/50

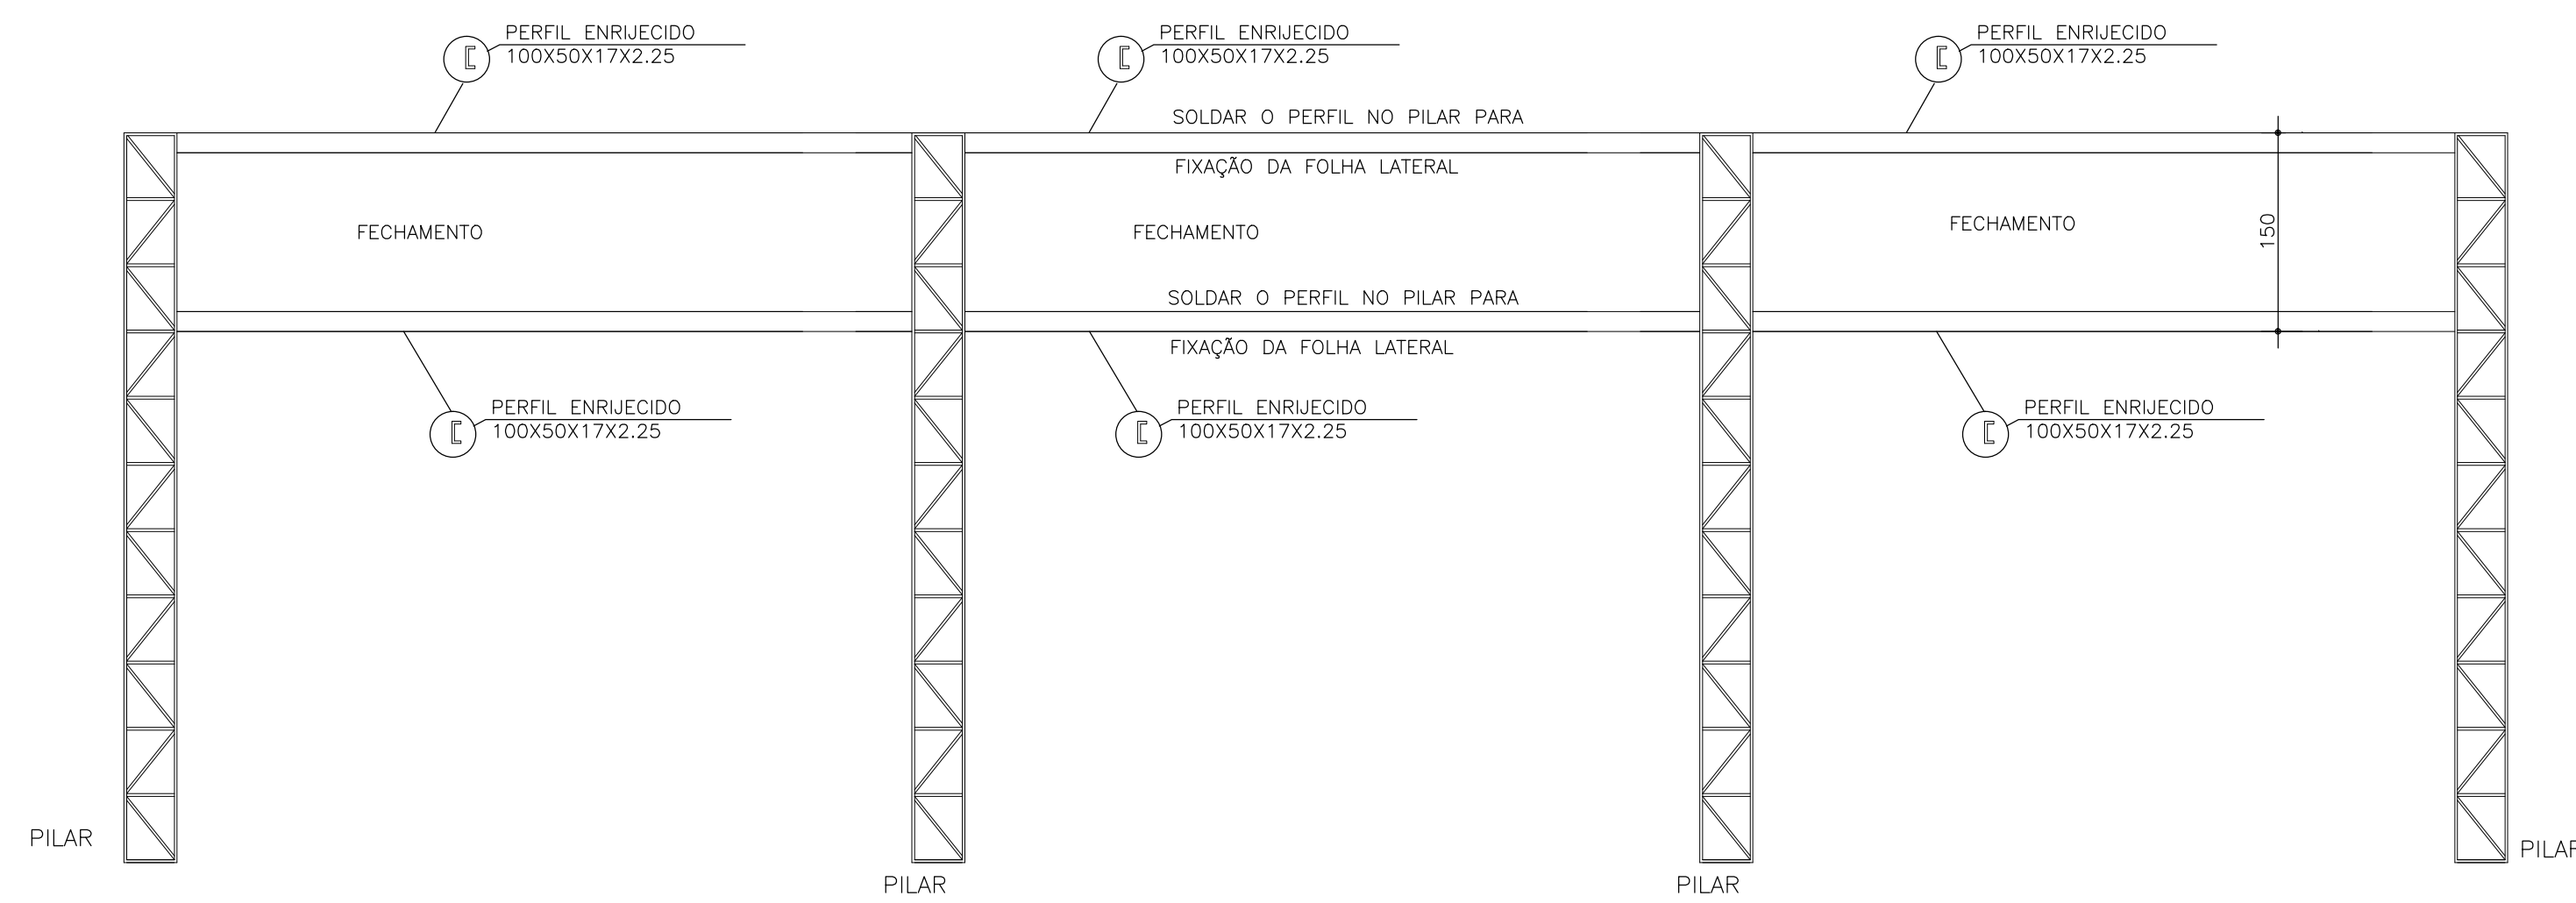

DETALHE DO FECHAMENTO LATERAL (PILARES)
ESC 1/50

QUANTITATIVO DO FECHAMENTO LATERAL			
PERFIL	Kg/m	QUANTIDADE	TOTAL
100X50X17X2.25	3,87	145,28 Mt	562,23 Kg
TOTAL			562,23 Kg

PROJETO ARQUITETÔNICO: PLANTA BAIXA DO PAVIMENTO SUPERIOR E CORTES .

O PROJETO DE FORMAS DEVE SER APROVADA PELO ARQUITETO.
AS COTAS PREVALECEM SOBRE O DESENHO.
AS COTAS SÃO DADAS EM CENTIMETROS. VERIFICAR MEDIDAS NO LOCAL.
ESTRUTURA METALICA CONSTITUIDA POR PERFIS FORMADOS A FRIO, AÇO ESTRUTURAL ASTM A-570 G33 E ASTM A-36



PREFEITURA MUNICIPAL DE VIANA
PREFEITO GILSON DANIEL
PROJETO ESTRUTURAL
ESPAÇO ESPORTIVO COBERTO

ENDEREÇO: Campo Verde -Viana		
SECRETÁRIO DE OBRAS: GABRIELA SIQUEIRA DE SOUZA	ARQUITETO RESPONSÁVEL: ARQ. MARCOS FELIPE DA COSTA CAU Nº A56753-1	
ASSUNTO: DETALHE FECHAMENTO DA COBERTURA METALICA	ESCALA: INDICADA DATA: Março/2018	FRANCHA: 5/5