


DETALHE DO FECHAMENTO LATERAL (TESOURAS)
ESC 1/50

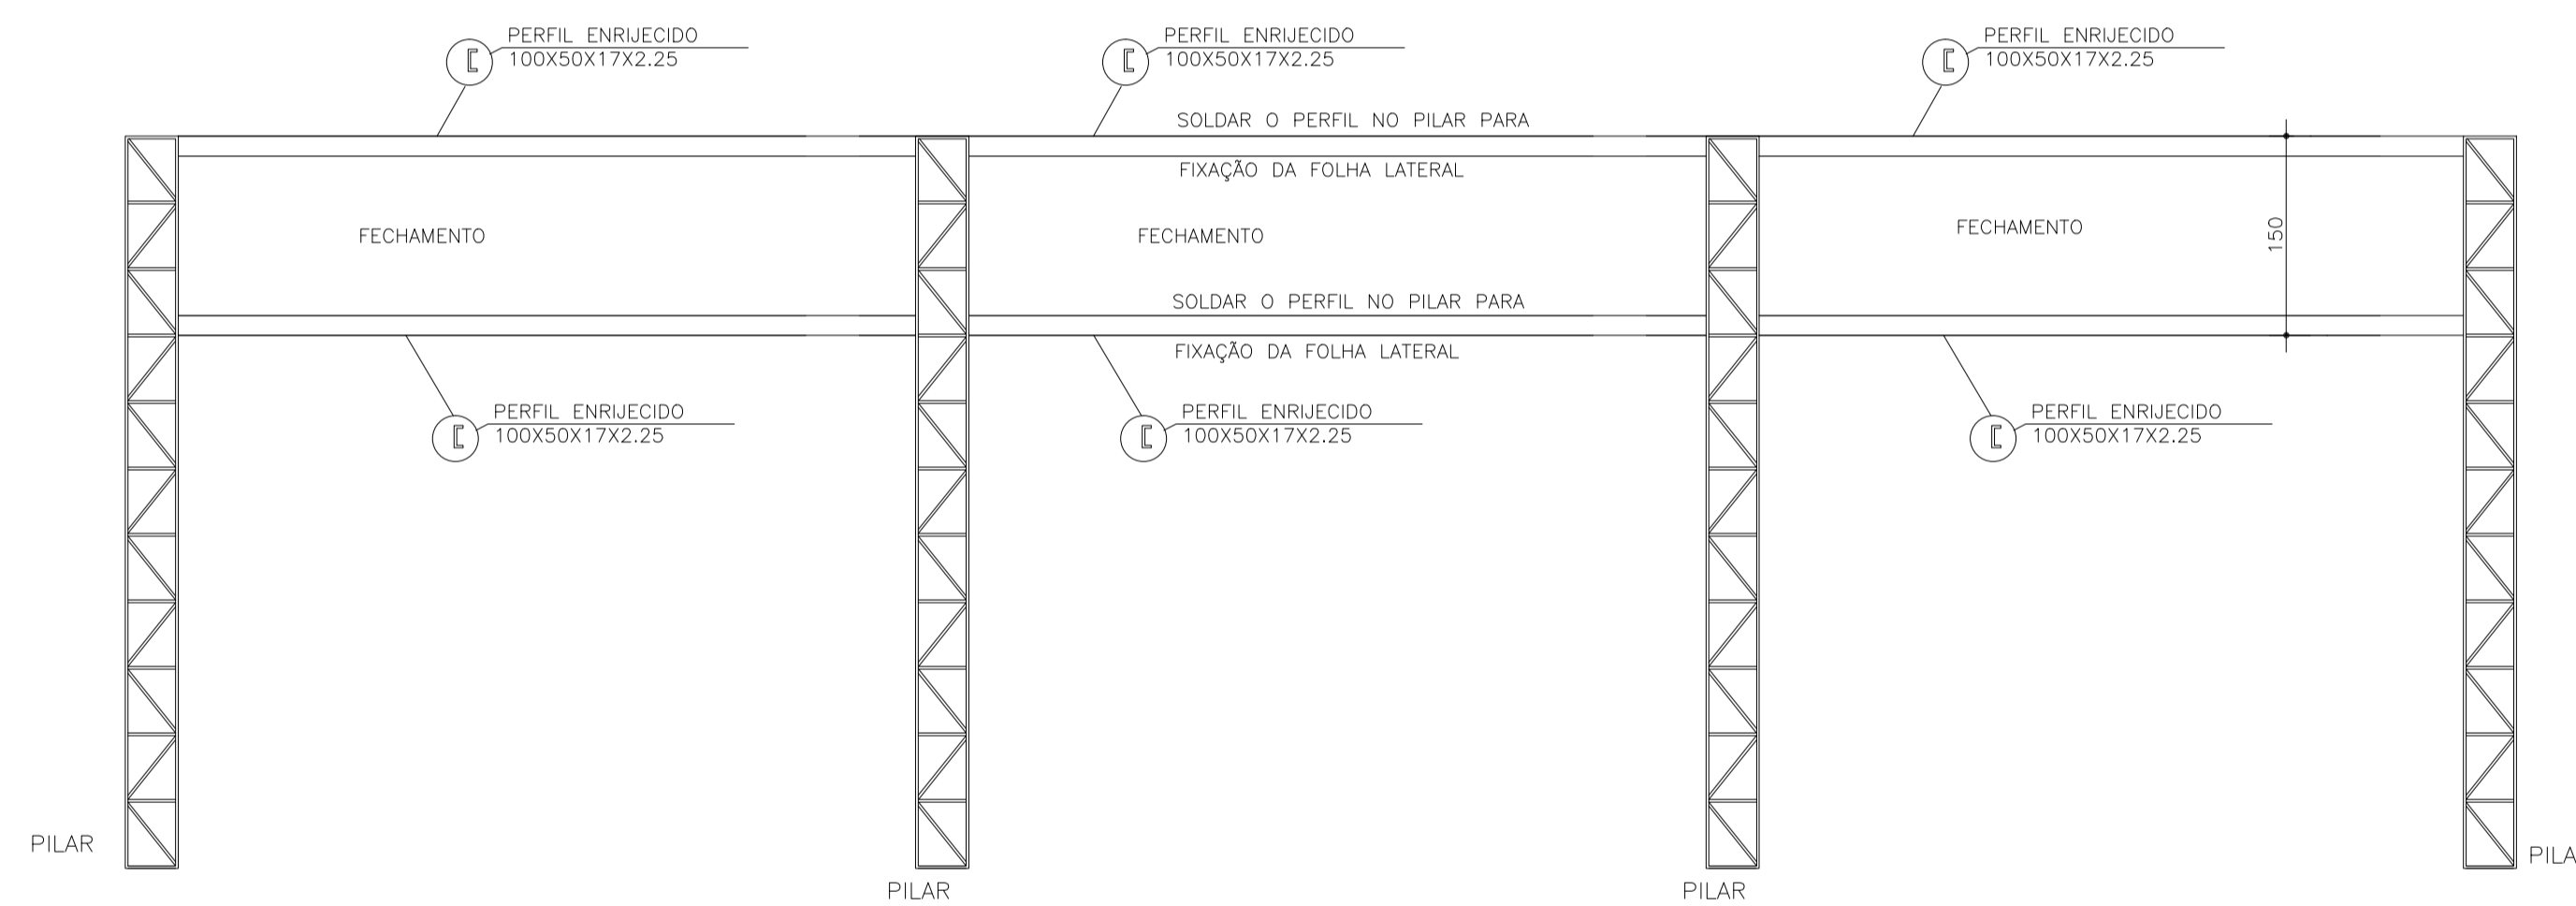

DETALHE DO FECHAMENTO LATERAL (PILARES)
ESC 1/50

QUANTITATIVO DO FECHAMENTO LATERAL			
PERFIL	Kg/m	QUANTIDADE	TOTAL
100X50X17X2.25	3,87	179,30 Mt	693,90 Kg
TOTAL			693,90 Kg

PROJETO ARQUITETONICO: PLANTA BAIXA DO PAVIMENTO SUPERIOR E CORTES .	O PROJETO DE FORMAS DEVE SER APROVADA PELO ARQUITETO. AS COTAS PREVALECEM SOBRE O DESENHO. AS COTAS SÃO DADAS EM CENTIMETROS. VERIFICAR MEDIDAS NO LOCAL. ESTRUTURA METALICA CONSTITUIDA POR PERFIS FORMADOS A FRIO, AÇO ESTRUTURAL ASTM A-570 G33 E ASTM A-36
REFERENCIAS	NOTAS

 <p>PREFEITURA MUNICIPAL DE VIANA PREFEITO GILSON DANIEL BATISTA</p>		<p>PROJETO EXECUTIVO DE ENGENHARIA</p>		
		<p>TITULO: PROJETO ESTRUTURAL (DETALHE DO FECHAMENTO DA ESTRUTURA METALICA)</p>		
<p>LOCAL: Rua Principal, Coxias do Sul, Viana - ES</p>				
SECRETARIA DE INFRAESTRUTURA E DESENVOLVIMENTO ECONÔMICO E URBANO:		ESCALA:	FORMATO:	PRANCHAS:
GABRIELA SIQUEIRA DE SOUZA		INDICADA	A1	05
AUTOR DO PROJETO :		CREA:	REVISÃO:	
ENG. MARCELO MACHADO DE ALMEIDA		ES-467850	R. 0	JULHO 2018