


PLANTA BAIXA DO ANEXO SEGUNDO PAVIMENTO
ESC. 1/75

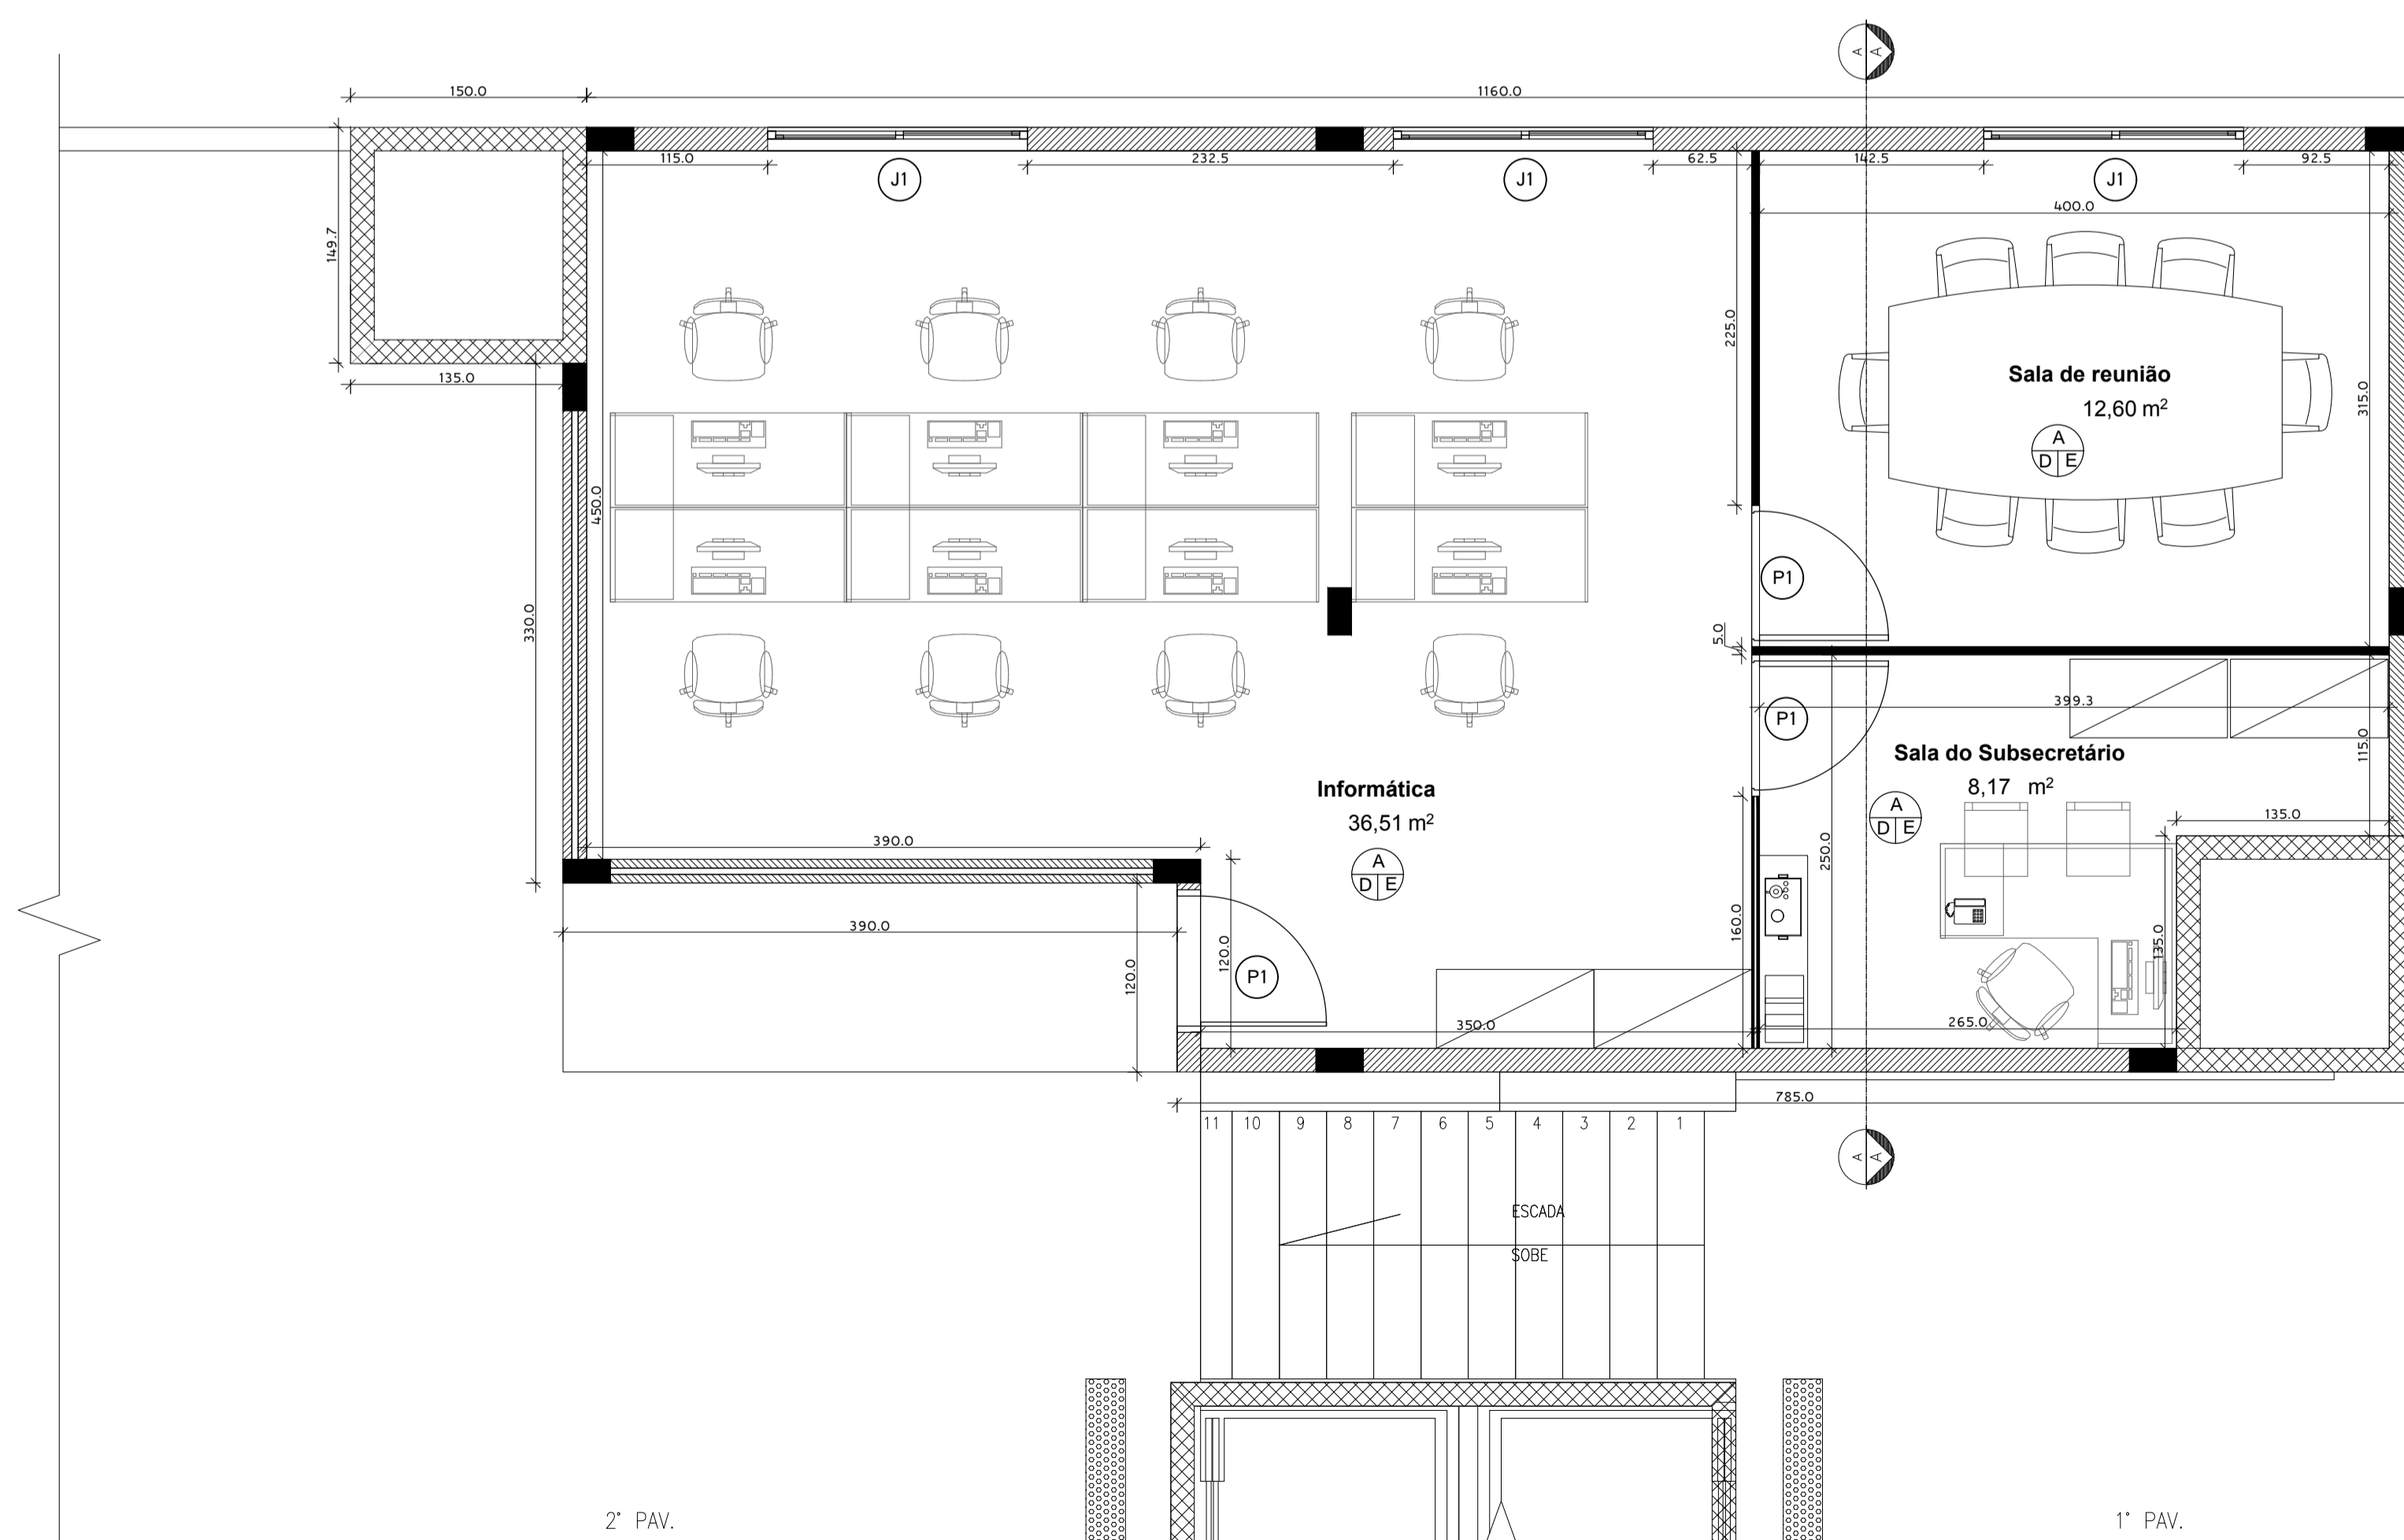

PLANTA BAIXA DO ANEXO DO PAVIMENTO TERREO
ESC. 1/75


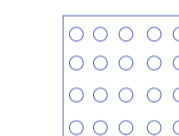
ACABAMENTOS INTERNOS

1	ESPECIFICAÇÃO ACABAMENTO PISO	CONFORME LISTADO ABAIXO
2	ESPECIFICAÇÃO ACABAMENTO PAREDE	
3	ESPECIFICAÇÃO ACABAMENTO TETO	
A	PISO INDUSTRIAL DE ALTA RESISTENCIA (GRANILITE) INCLUSO RODAPÊ	
B	PISO MINERAL ANTICHAMAS ELEVADO	
C	PAREDE COM EMASSAMENTO, PINTURA ANTICHAMAS	
D	PAREDE COM EMASSAMENTO, PINTURA PVA COR A DEFINIR	
E	TETO COM FORRO DE GESSO COM EMASSAMENTO E PINTURA PVA	
F	TETO COM FORRO MINERAL ANTICHAMAS	
OBS: REVESTIMENTO EXTERNO SERÁ EMASSAMENTO COM PINTURA ACRILICA A DEFINIR		


ESQUADRIAS

JANELAS E BÁSCULAS	LarguraXAltura/Peitoril
J1: JANELA COM 2 FOLHAS DE MADEIRA, SENDO 1 DE ABRIR -165X100/110CM	
PORTAS	LarguraXAltura
P1: PORTAS DE MADEIRA EM CARVALHO NATURAL - 80X210	
P2: PORTA DE ABRIR TIPO CORTA-FOGO - 90X210	

LEGENDA

-  PISO PODOTÁTIL EM BORRACHA "DIRECIONAL"
- 20 x 20 cm - 260 unidades
-  PISO PODOTÁTIL EM BORRACHA "ALERTA"
- 20 x 20 cm - 190 unidades

PROJETO_ARQUITETÔNICO

	PREFEITURA MUNICIPAL DE VIANA PREFEITO GILSON DANIEL BATISTA
SECRETÁRIO DE OBRA:	GABRIELA SIQUEIRA DE SOUZA
AUTOR DO PROJETO E RESPONSÁVEL TÉCNICO:	MARCOS FELIPE DA COSTA

PLANTA BAIXA DO ANEXO, CORTE E LOCALIZAÇÃO

LOCAL: Barro Viana, VIANA - ES	ESCALA: INDICADA
OBRA: IMPLANTAÇÃO DO ANEXO DO PRÉDIO DA PREFEITURA	FRANCHA: 1/2
DATA: 24/11/2017	DESENHO: Marcelo Machado de Almeida