


343000.0000

344000.0000

345000.0000

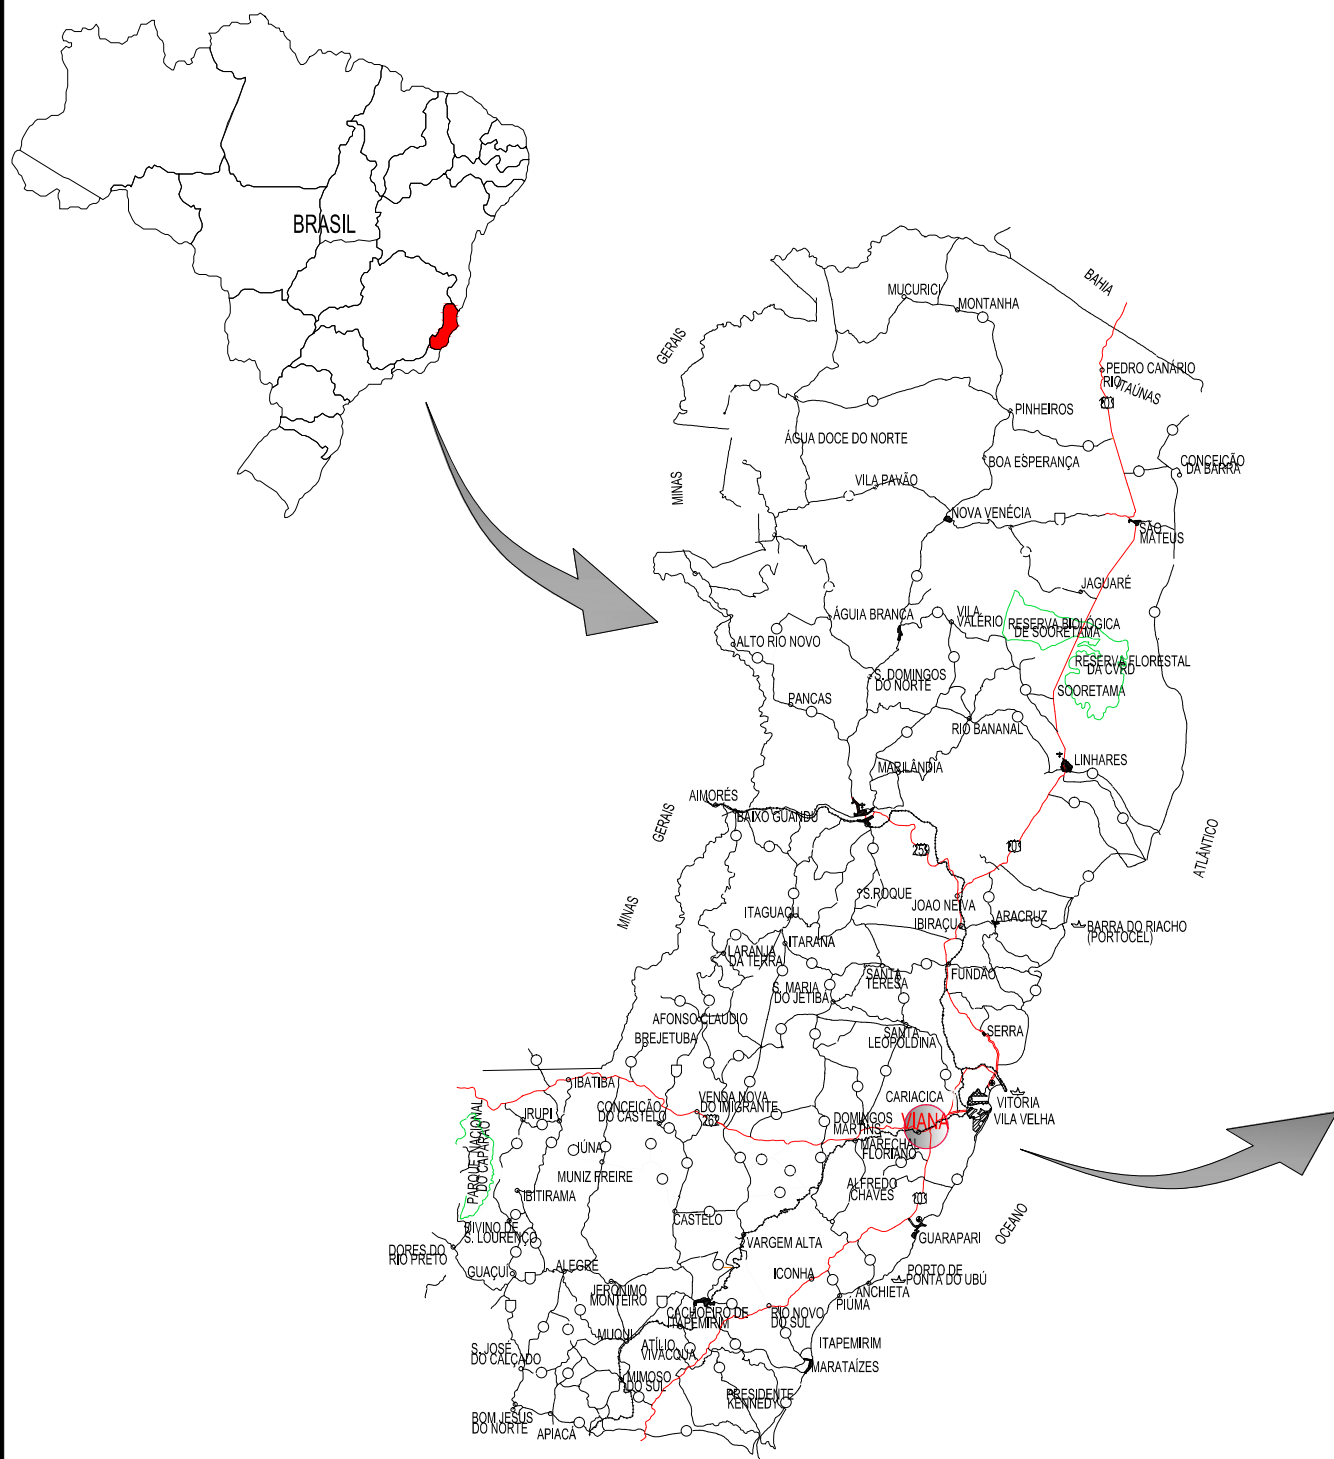

7745000.0000

7744000.0000



7745000.0000

7744000.0000

343000.0000

344000.0000

345000.0000



PREFEITURA MUNICIPAL DE VIANA



CONSULTORIA:

AVANTEC ENGENHARIA

PROJETO EXECUTIVO DE ENGENHARIA

TÍTULO: **MAPA DE SITUAÇÃO - PARQUE DE EXPOSIÇÕES**

LOCAL: **VIANA - ES**

| | | | | |
|-------------------------------|-----------|----------|----------|-----------|
| COORDENADOR : | CREA: | ESCALA: | FORMATO: | PRANCHA: |
| Eng° Civil: KLEBER P. MACHADO | ES-7839/D | s/escala | A3 | 01 |
| AUTOR DO PROJETO : | CREA: | REVISÃO: | DATA: | |
| Eng° Civil: KLEBER P. MACHADO | ES-7839/D | R. 0 | 2017 | |