


SITUAÇÃO  
ESCALA 1:800

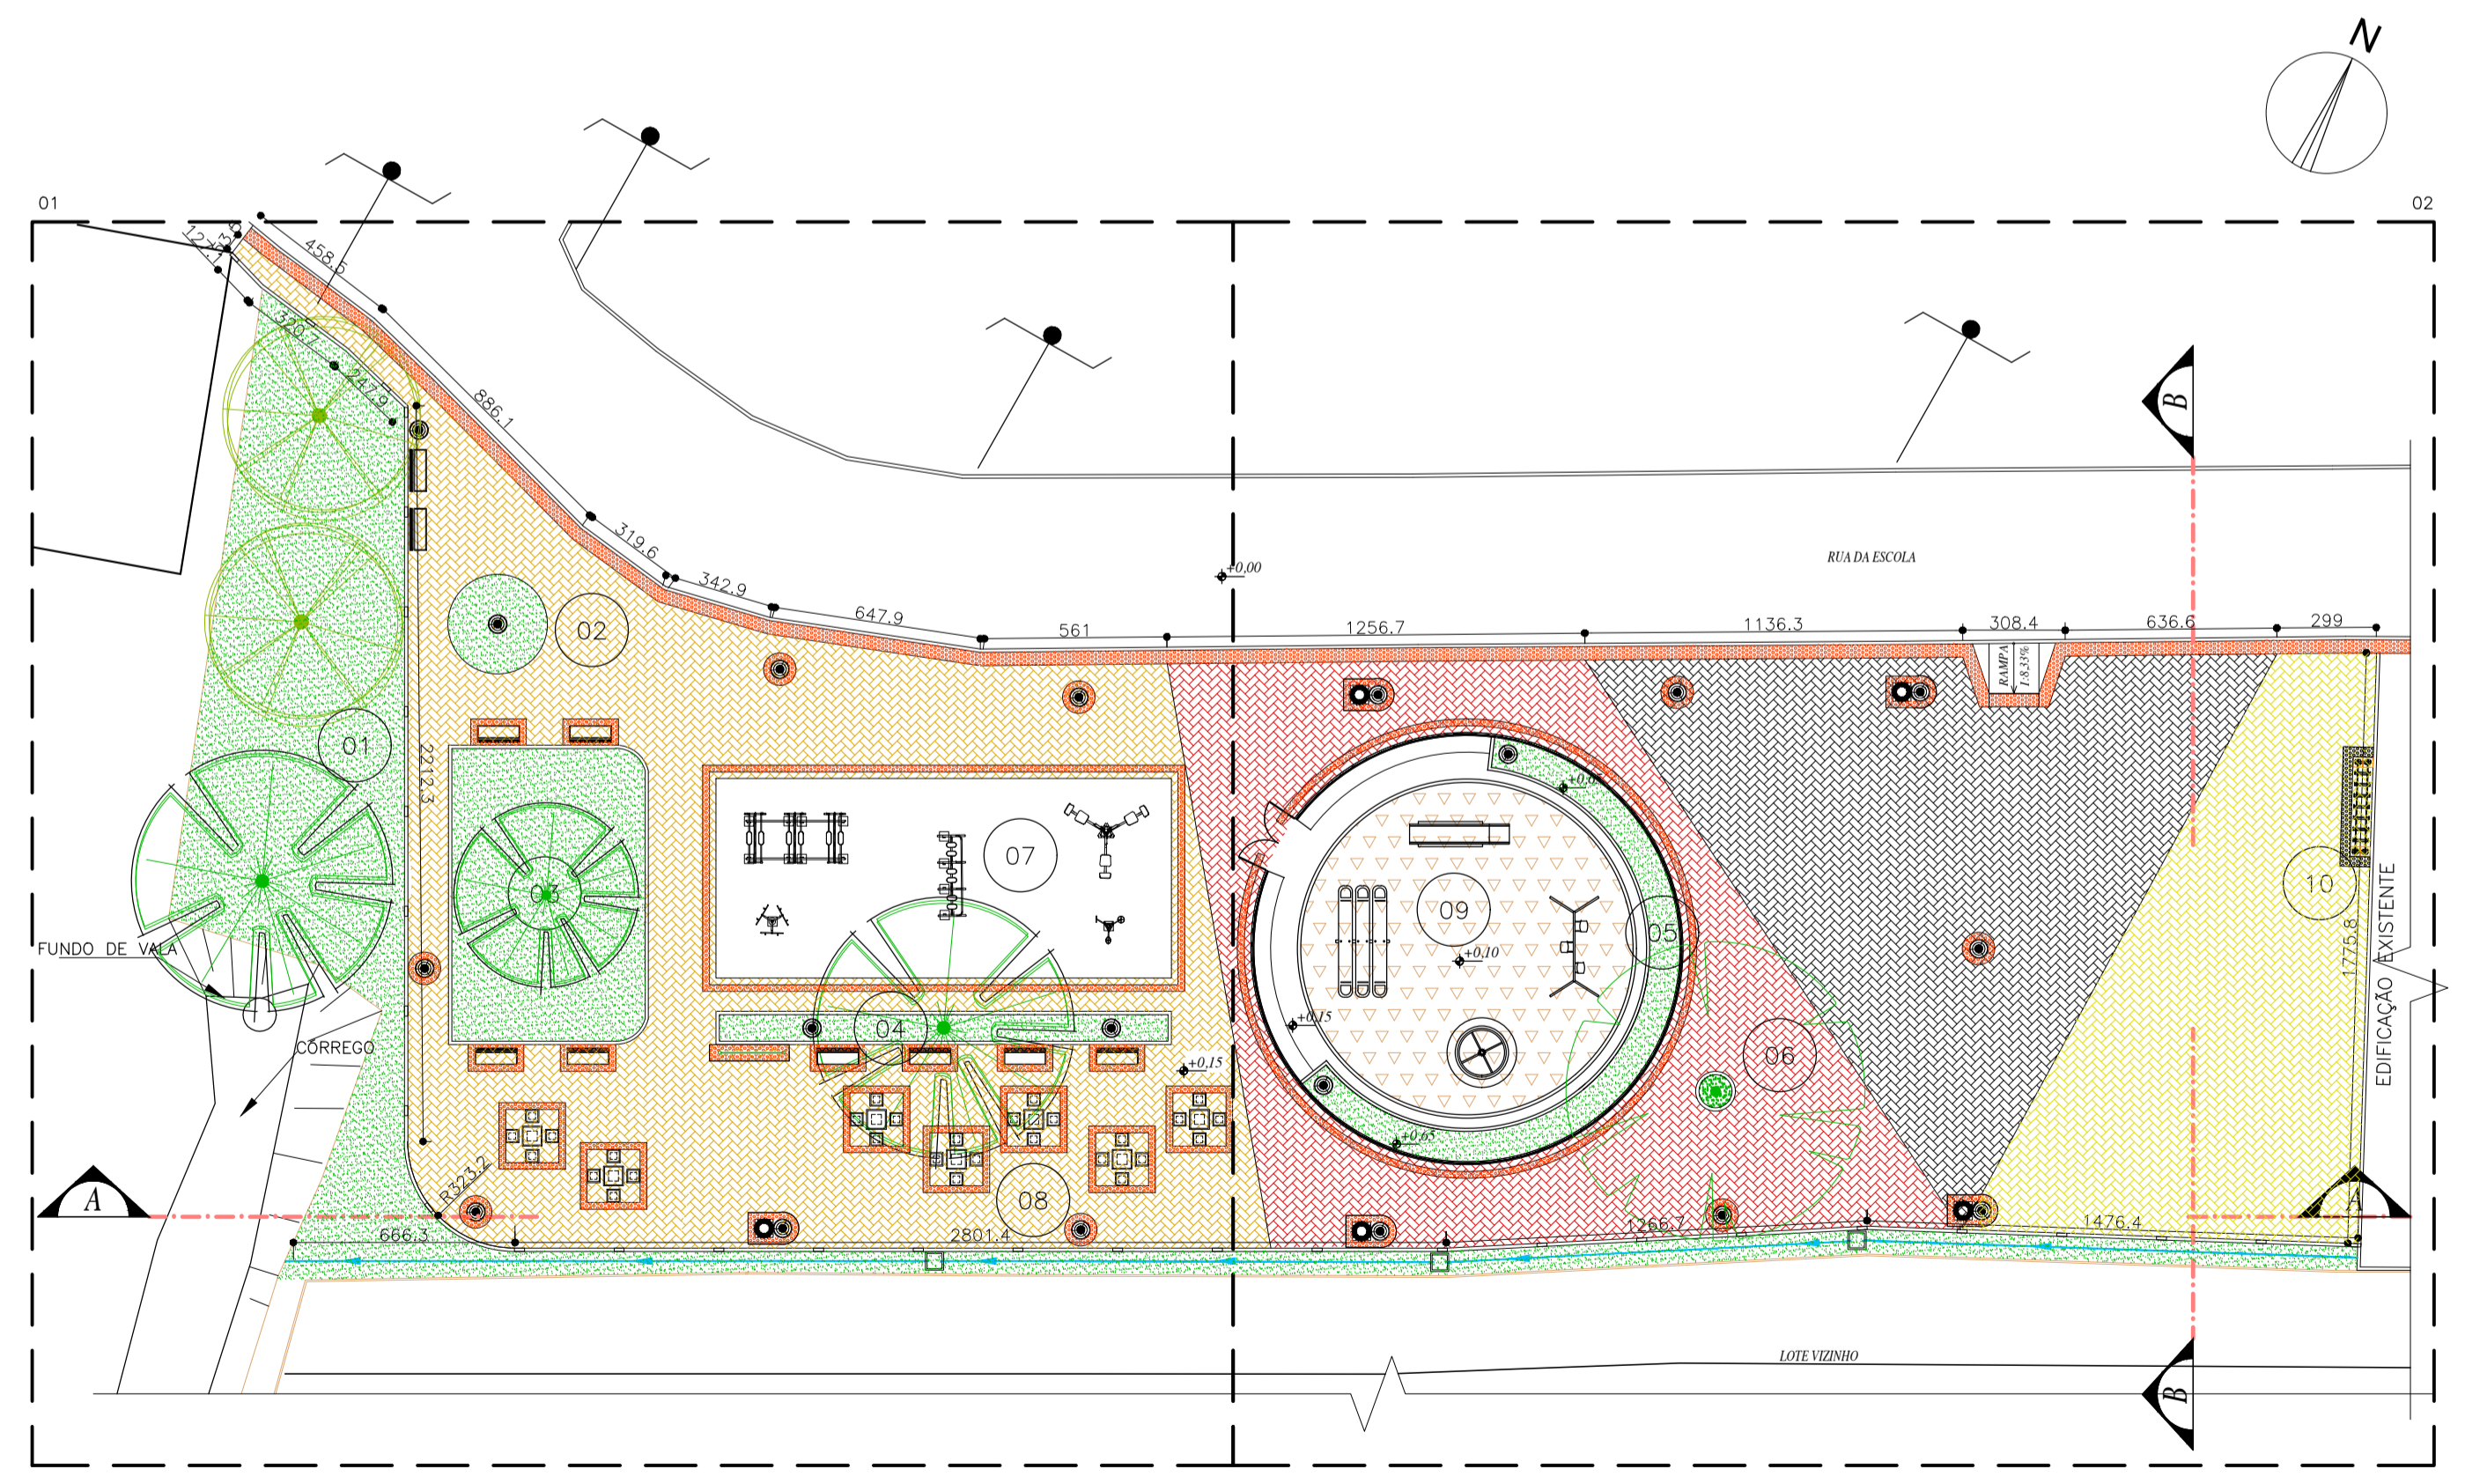

IMPLANTAÇÃO  
ESCALA 1:200

LEGENDA CONTRUÇÕES:

- 01 - CANTEIRO 01
- 02 - CANTEIRO 02
- 03 - CANTEIRO 03
- 04 - CANTEIRO 04
- 05 - CANTEIRO 05
- 06 - CANTEIRO 06
- 07 - ACADEMIA DA MELHOR IDADE
- 08 - MESAS DE JOGOS
- 09 - PLAYGROUND
- 10 - BICICLETÁRIO

LEGENDA MOBILIÁRIO:

- LIXEIRA EM PVC 50L. COR VERDE FABRICANTE MARFINITE 05 UND
- POSTE TIPO CHAPEU CHINES COM COM LÂMPADA MULTIVAPOR METALICO 19 UND
- BANCOS DE CONCRETO ARMADO APARENTE 10 UND
- CAIXA DE PASSAGEM 03 UND
- BICICLETÁRIO 01 UND
- GANGORRA C/ PINTURA ESMALTE AMARELO, AZUL E VERMELHO UMA PRANCHA DE CADA COR. 01 UND
- ESCORREGADOR C/ PINTURA ESMALTE AMARELO. 01 UND
- BALANÇO METÁLICO 03 ACENTOS C/ PINTURA ESMALTE VERDE 01 UND
- GIRA-GIRA BARRAS C/ PINTURA ESMALTE VERMELHO E ASSENTO NA COR AZUL 01 UND
- MESA DE JOGOS EM CONCRETO E BANCOS EM CONCRETO COM MADEIRA 07 UND
- GIRO VERTICAL 01 UND
- ESQUIADOR 01 UND
- EXERCÍCIO DE PERNAS 01 UND
- GIRO DIAGONAL 01 UND
- SIMULADOR DE PERCURSO 01 UND

QUANTIDADE

LEGENDA PISO:

- BLOCO INTERTRAVADO PIGMENTADO FABRICANTE UNI-STEIN - VERMELHO
- BLOCO INTERTRAVADO PIGMENTADO FABRICANTE UNI-STEIN - AMARELO
- BLOCO INTERTRAVADO PIGMENTADO FABRICANTE UNI-STEIN - OCRE
- BLOCO INTERTRAVADO FABRICANTE UNI-STEIN - NATURAL
- AREIA LAVADA MÉDIA PLAYGROUND
- LADRILHO HIDRÁULICO TIPO ALERTA TÁTIL

LEGENDA SINALIZAÇÃO:

- ÁRVORE PROPOSTA MEDIO PORTE:
- ÁRVORE PROPOSTA PEQUENO PORTE:
- ÁRVORE EXISTENTE:
- GRAMA TIPO ESMERALDA:
- DRENO PROFUNDO DN 20 CM COM: ENCHIMENTO DE BRITA E AREIA

NOTAS

- 01. Dimensões em centímetro, exceto onde indicado
- 02. As cotas prevalecem sobre o desenho
- 03. Verificar medidas no local
- 04. Todas as paredes não cotadas são de 10cm

PREFEITURA MUNICIPAL DE VIANA  
PREFEITO GILSON DANIEL BATISTA  
PROJETO DE ARQUITETURA  
PRAÇA DAS CORES

PROJETO: Bairro Bom Pastor - Viana/ES

SECRETARIA DE INFRAESTRUTURA E DESENVOLVIMENTO ECONÔMICO E URBANO | AUTOR DO PROJ. DE ARQUITETURA: GABRIELA SIQUEIRA DE SOUZA | ARQ. MARCOS FELIPE DA COSTA

MAPA DE SITUAÇÃO E PLANTA DE IMPLANTAÇÃO | ESCALA INDICADA: 1:200 | DATA: ABR/2018 | FOLHA: 1/9