

LEGENDA CONTRUÇÕES:

- 01 - CANTEIRO 01
- 02 - CANTEIRO 02
- 03 - CANTEIRO 03
- 04 - CANTEIRO 04
- 05 - CANTEIRO 05
- 06 - CANTEIRO 06
- 07 - ACADEMIA DA MELHOR IDADE
- 08 - MESAS DE JOGOS
- 09 - PLAYGROUND
- 10 - BICICLETÁRIO

LEGENDA PISO:

- BLOCO INTERTRAVADO PIGMENTADO FABRICANTE UNI-STEIN - VERMELHO
- BLOCO INTERTRAVADO PIGMENTADO FABRICANTE UNI-STEIN - AMARELO
- BLOCO INTERTRAVADO PIGMENTADO FABRICANTE UNI-STEIN - OCRE
- BLOCO INTERTRAVADO PIGMENTADO FABRICANTE UNI-STEIN - NATURAL
- AREIA LAVADA MÉDIA PLAYGROUND
- LADRILHO HIDRÁULICO TIPO ALERTA TÁTIL

NOTAS

01. Dimensões em centímetro, exceto onde indicado
02. As cotas prevalecem sobre o desenho
03. Verificar medidas no local
04. Todas as paredes não cotadas são de 10cm


LEGENDA MOBILIÁRIO:

- |  |  |        |
|--|--|--------|
| LIXEIRA EM PVC 50L. COR VERDE FABRICANTE MARFINITE                             |  | 05 UND |
| POSTE TIPO CHAPÉU CHINES COM LÂMPADA MULTIVAPOR METÁLICO                       |  | 19 UND |
| BANCOS DE CONCRETO ARMADO APARENTE   |  | 10 UND |
| CAIXA DE PASSAGEM  |  | 03 UND |
| BICICLETÁRIO   |  | 01 UND |
| GANGORRA C/ PINTURA ESMALTE AMARELO, AZUL E VERMELHO. UMA PRANCHA DE CADA COR. |  | 01 UND |
| ESCORREGADOR C/ PINTURA ESMALTE AMARELO.                                       |  | 01 UND |
| BALANÇO METÁLICO 03 ACENTOS C/ PINTURA ESMALTE VERDE                           |  | 01 UND |
| GIRA-GIRA BARRAS C/ PINTURA ESMALTE VERMELHO E ASSENTO NA COR AZUL             |  | 01 UND |
| MESA DE JOGOS EM CONCRETO E BANCOS EM CONCRETO COM MADEIRA                     |  | 07 UND |
| GIRO VERTICAL  |  | 01 UND |
| ESQUIADOR  |  | 01 UND |
| EXERCÍCIO DE PERNAS  |  | 01 UND |
| GIRO DIAGONAL  |  | 01 UND |
| SIMULADOR DE PERCURSO  |  | 01 UND |

LEGENDA SINALIZAÇÃO:

- ÁRVORE PROPOSTA MÉDIO PORTE:
- ÁRVORE PROPOSTA PEQUENO PORTE:
- ÁRVORE EXISTENTE:
- GRAMA TIPO ESMERALDA:
- DRENO PROFUNDO DN 20 CM COM ENCHIMENTO DE BRITA E AREIA

PLANTA DE LOCAÇÃO DE EQUIPAMENTOS 02  
ESCALA 1:100

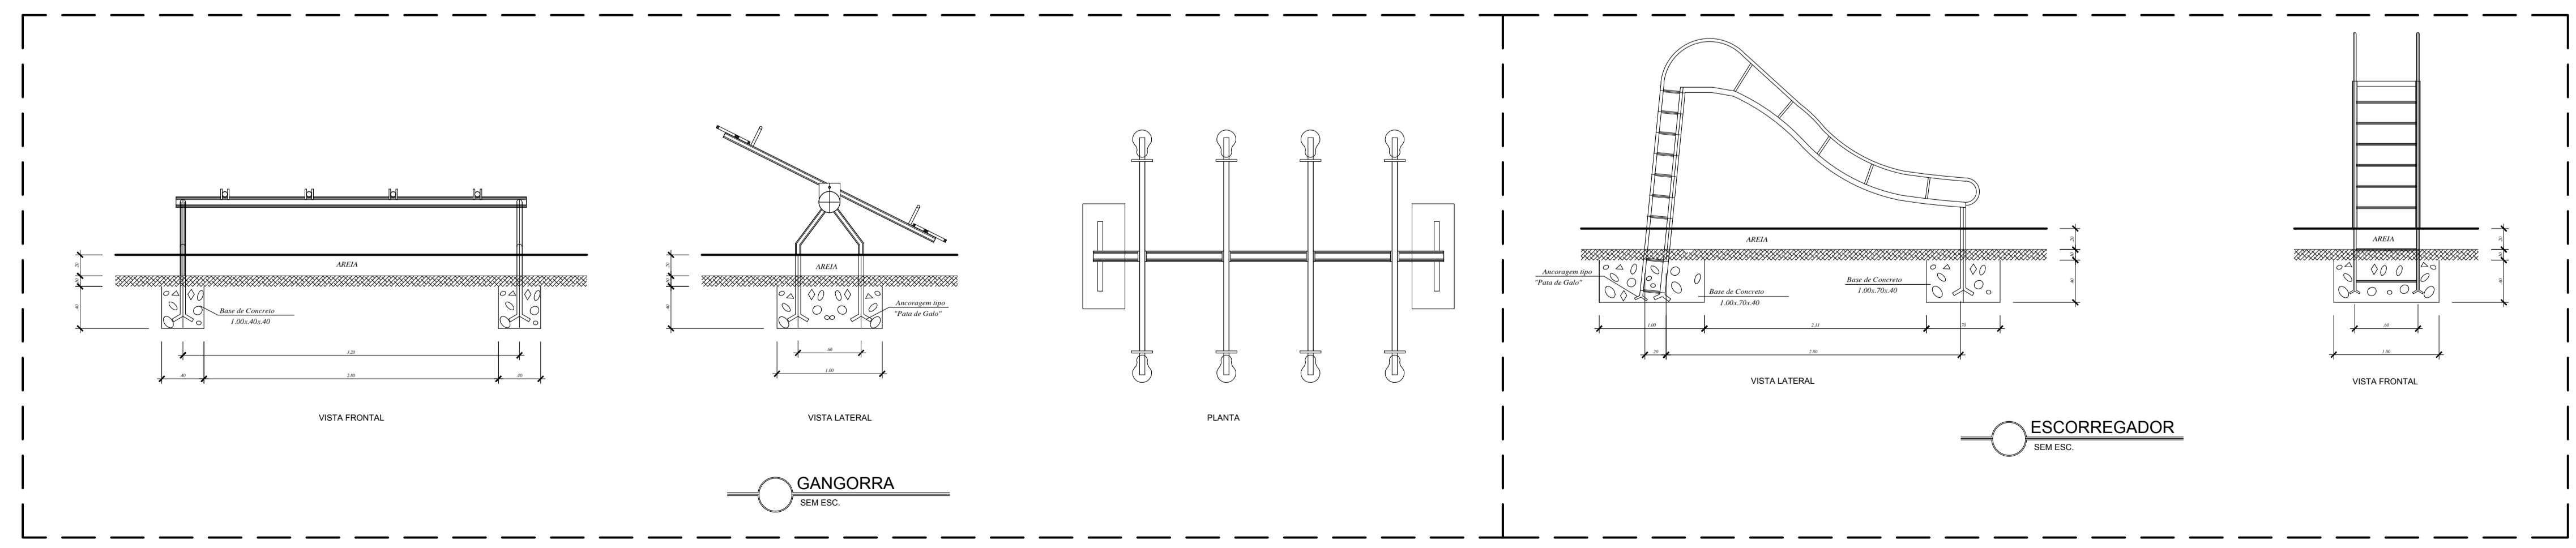

 PREFEITURA MUNICIPAL DE VIANA PREFEITO GILSON DANIEL BATISTA PROJETO DE ARQUITETURA PRAÇA DAS CORES	
BAIRO Bom Pastor - Viana/ES	
SECRETARIA DE INFRAESTRUTURA E DESENVOLVIMENTO ECONÔMICO E URBANO GABRIELA SIQUEIRA DE SOUZA	AUTOR DO PROJ. DE ARQUITETURA: ARQ. MARCOS FELIPE DA COSTA
PLANTA DE LOCAÇÃO DE EQUIPAMENTOS 02 E DETALHES DATA: ABR/2018	FOLHA: 5/9