1 PROJETO DE PAVIMENTAÇÃO
Escala 1 : 200

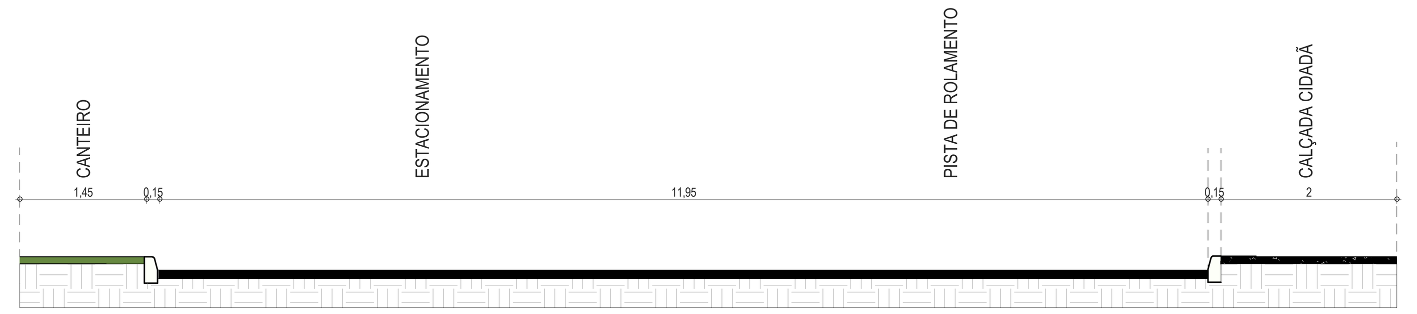

2 Corte 1
Escala 1 : 50

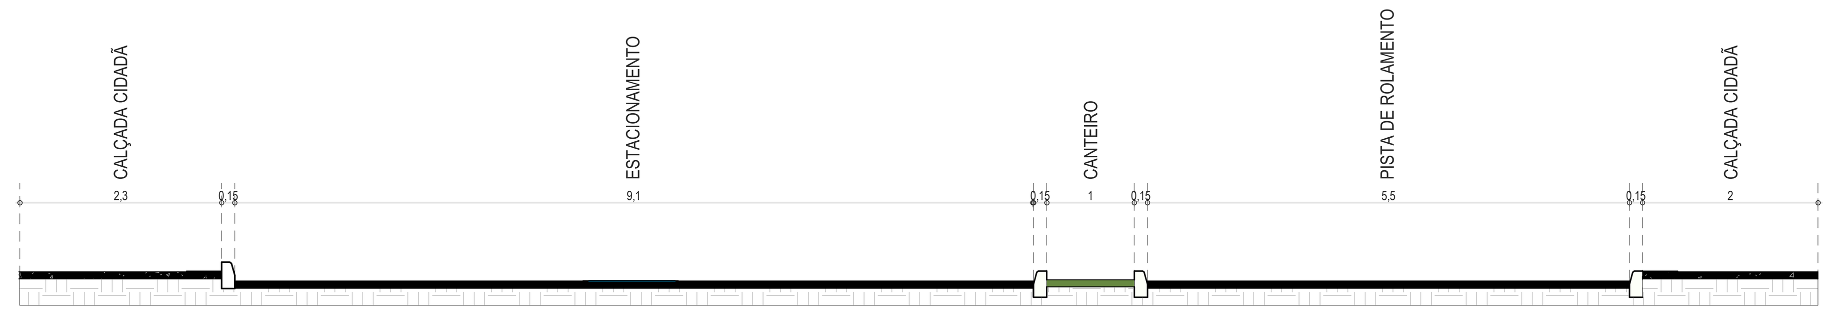

3 Corte 2
Escala 1 : 50

PROJETO DE ARQUITETURA

PREFEITURA MUNICIPAL DE VIANA
AVENIDA FLORENTINO AVIDOS, 01
BAIRRO CENTRO, VIANA - ES. CEP 29130-915

SECRETARIA DE INFRAESTRUTURA E EDIFICAÇÕES (SEINFE)
OBRAS@VIANA.ES.GOV.BR · (27)2124-6791

OBRA: PROJETO DE REFORMA DAS PRAÇAS DA RODOVIA VIANA NORTE

ENDEREÇO DO PROJETO: Rua Furtado, Canaã, Viana - ES.

SECRETÁRIO:
Natan Bueno de Oliveira
Secretário de Infraestrutura e Edificações

AUTORIA DO PROJETO:
Marcelo Machado de Almeida
ENG. CREA-ES: 0046785/D

INFORMAÇÕES DO ARQUIVO: 26/09/2022 14:13:56

PROCESSO:

CONTEÚDO DE PRANCHA: PROJETO DE PAVIMENTAÇÃO

ESCALA: Como indicado

PRANCHA: 01 / 10

PROJETO PROTEGIDO PELA LEI DOS DIREITOS AUTORAIS 9610/98 E NÃO PODE SER EXECUTADO OU ALTERADO SEM A EXPRESSA AUTORIZAÇÃO DO AUTOR.

Autenticar documento em https://eprocessos.viana.es.gov.br/autenticidade
com o identificador 3100310032003500370035003A00540052004100, Documento assinado digitalmente conforme MP n° 2.200-2/2001, que institui a Infra-estrutura de Chaves Públicas Brasileira - ICP - Brasil.

PROTOCOLO DE ASSINATURA(S)

O documento acima foi assinado eletrônicamente e pode ser acessado no endereço https://eprocessos.viana.es.gov.br/autenticidade utilizando o identificador 3100310032003500370035003A00540052004100

Assinado eletrônicamente por **MARCELO MACHADO DE ALMEIDA** em **26/09/2022 14:49**
Checksum: **C5AD8C0E6E5AC1E4CFCC34A21466024E467671C89F7FE2928DE23F1CDBCC44C8**

Autenticar documento em https://eprocessos.viana.es.gov.br/autenticidade
com o identificador 3100310032003500370035003A00540052004100, Documento
assinado digitalmente conforme MP n° 2.200-2/2001, que institui a Infra-estrutura de
Chaves Públicas Brasileira - ICP - Brasil.