


Análise documental em tempo real, possibilitando a verificação da autenticidade do documento em tempo real, através do código QR Code, disponível no documento original e no sistema de autenticação de documentos, conforme MP nº 2.200-2/2001, que valida a infraestrutura de Chaves Públicas Brasileiras (CP-Brasil).

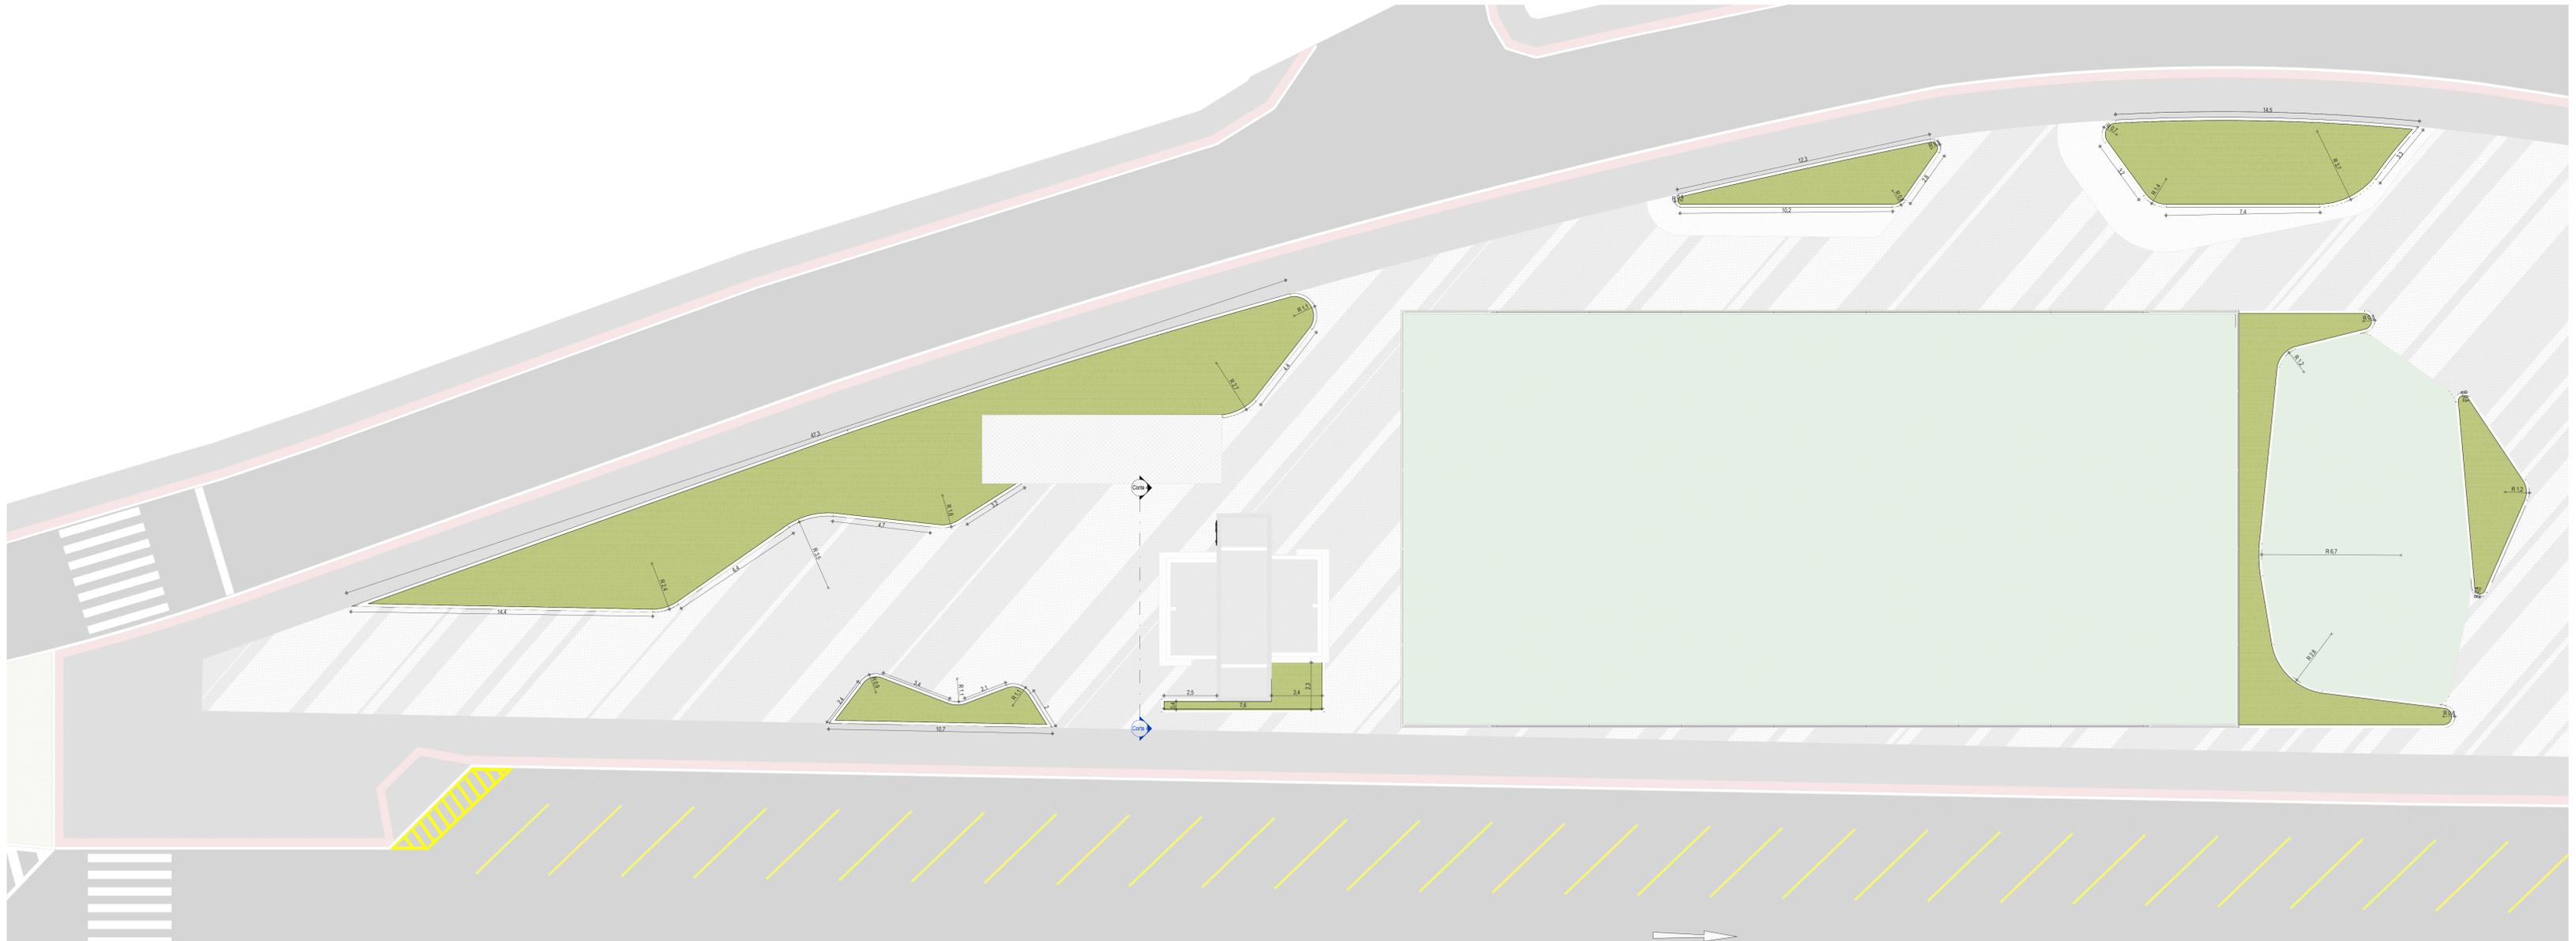

**1** PAISAGISMO- CANTEIRO DA PRAÇA PRINCIPAL TRECHO 1  
Escala: 1: 100

ESPAÇO RESERVADO PARA A PREFEITURAPROVAÇÃO

**PROJETO DE ARQUITETURA**

DATA: 26/09/2022 14:19:40

DIREÇÃO DO PROJETO: Rua Furtado, Canaã, Viana - ES.

SECRETARIA: Natan Bueno de Oliveira, Secretário de Infraestrutura e Edificações

AUTORA DO PROJETO: Eng. CREA-ES: 054875/0-0

PROJETA: ENG. CREA-ES: 054875/0-0

INFORMAÇÕES DO ARQUIVO: Processo: 26/09/2022 14:19:40

PREFEITURA MUNICIPAL DE VIANA  
RUA DO CENTRO, S/N - 24.200-000 - VIANA - ES - CEP: 24.200-000

SECRETARIA DE INFRAESTRUTURA E EDIFICAÇÕES (SEINF)  
SECRETARIA DE INFRAESTRUTURA E EDIFICAÇÕES (SEINF)  
ORGANIZAÇÃO: 17/2024-4711

CORTEJO DE PRAÇA: PAISAGISMO- CANTEIRO DA PRAÇA PRINCIPAL TRECHO 1

ESCALA: 1: 100

PÁGINA: 08 / 10

PROJETO PROPOSTO PELA LEI DOS DIREITOS AUTORES BRASILEIROS E AUTÓGRAFOS DO TÁCITO E/OU ALTERNADO SEM A EXPRESSA AUTORIZAÇÃO DO AUTOR.

# PROTOCOLO DE ASSINATURA(S)

O documento acima foi assinado eletronicamente e pode ser acessado no endereço <https://eprocessos.viana.es.gov.br/autenticidade> utilizando o identificador 3100310032003500390033003A00540052004100

Assinado eletronicamente por **MARCELO MACHADO DE ALMEIDA** em 26/09/2022 14:49

Checksum: **94F4EFBD9C4BAF009B2EBD87DD2ECAA29C6C046B708EBD0929806D7D0CF7E776**



Autenticar documento em <https://eprocessos.viana.es.gov.br/autenticidade> com o identificador 3100310032003500390033003A00540052004100, Documento assinado digitalmente conforme MP nº 2.200-2/2001, que institui a Infra-estrutura de Chaves Públicas Brasileira - ICP - Brasil.

