
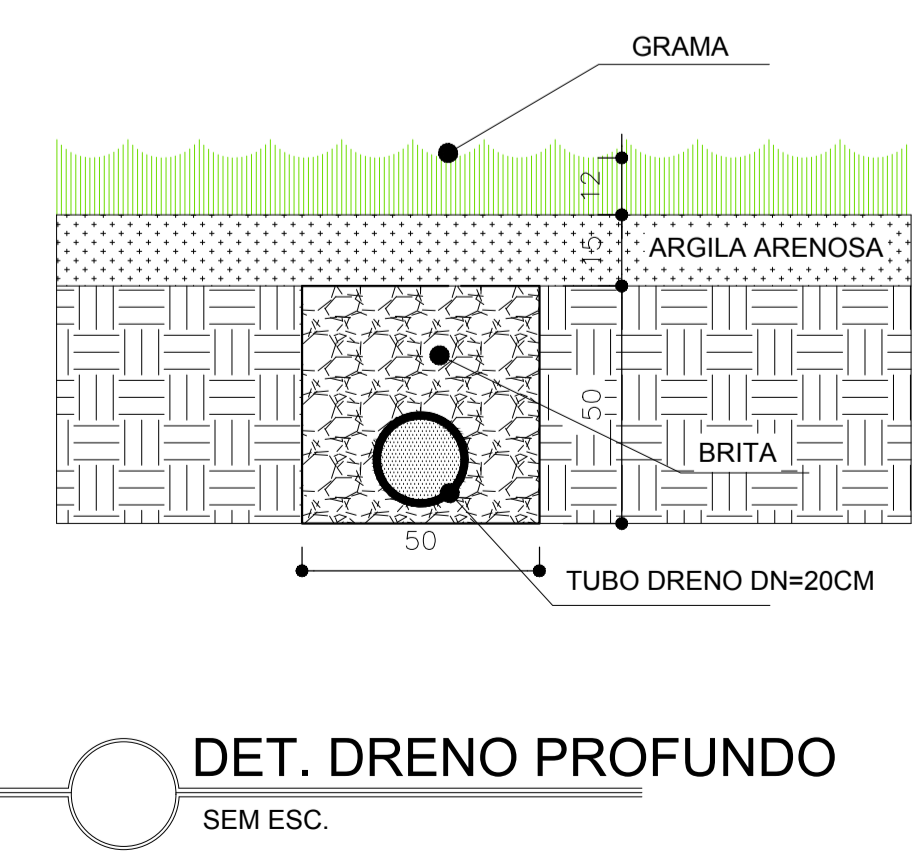
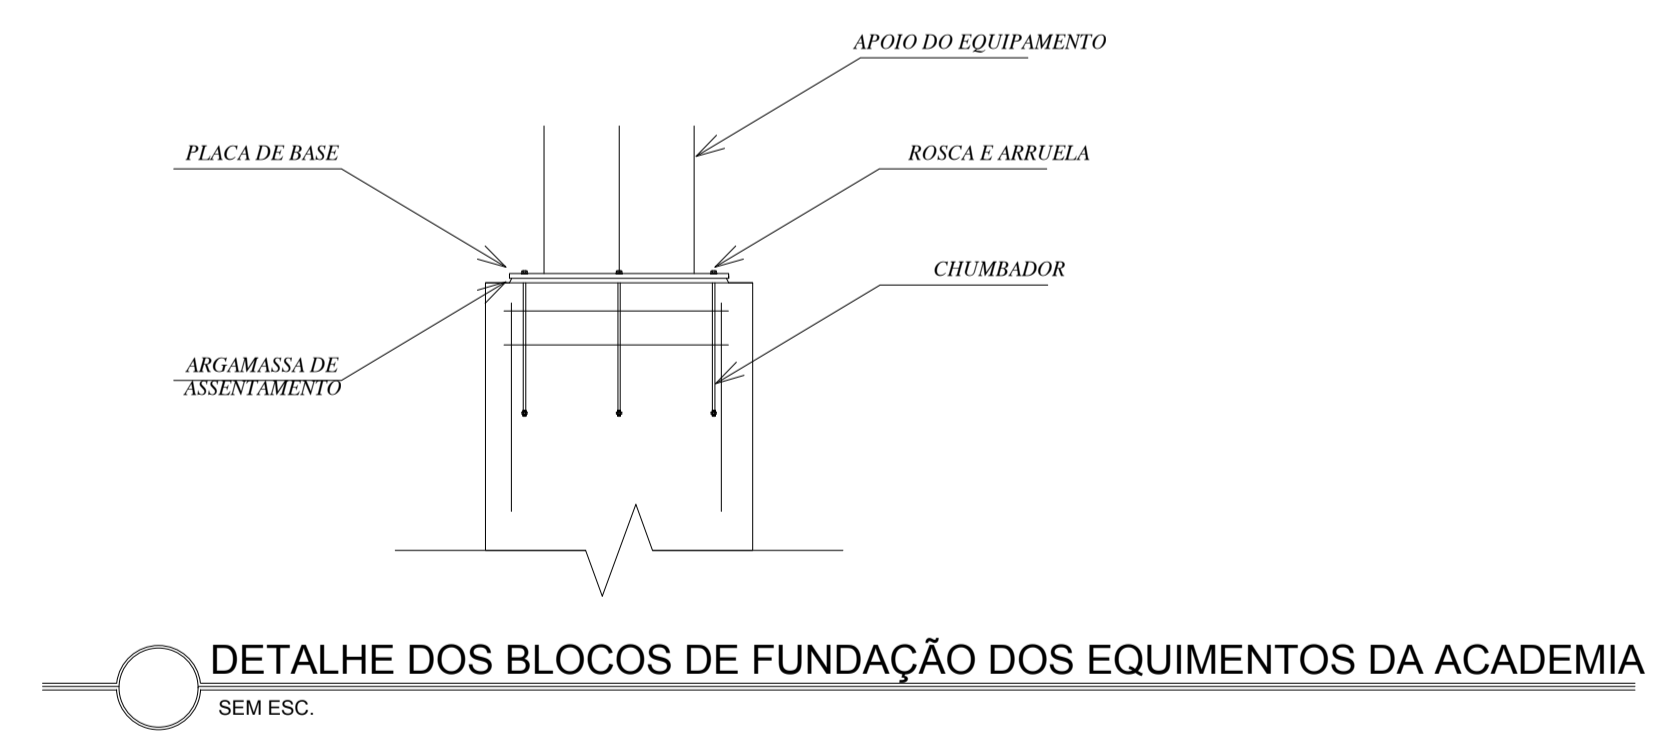
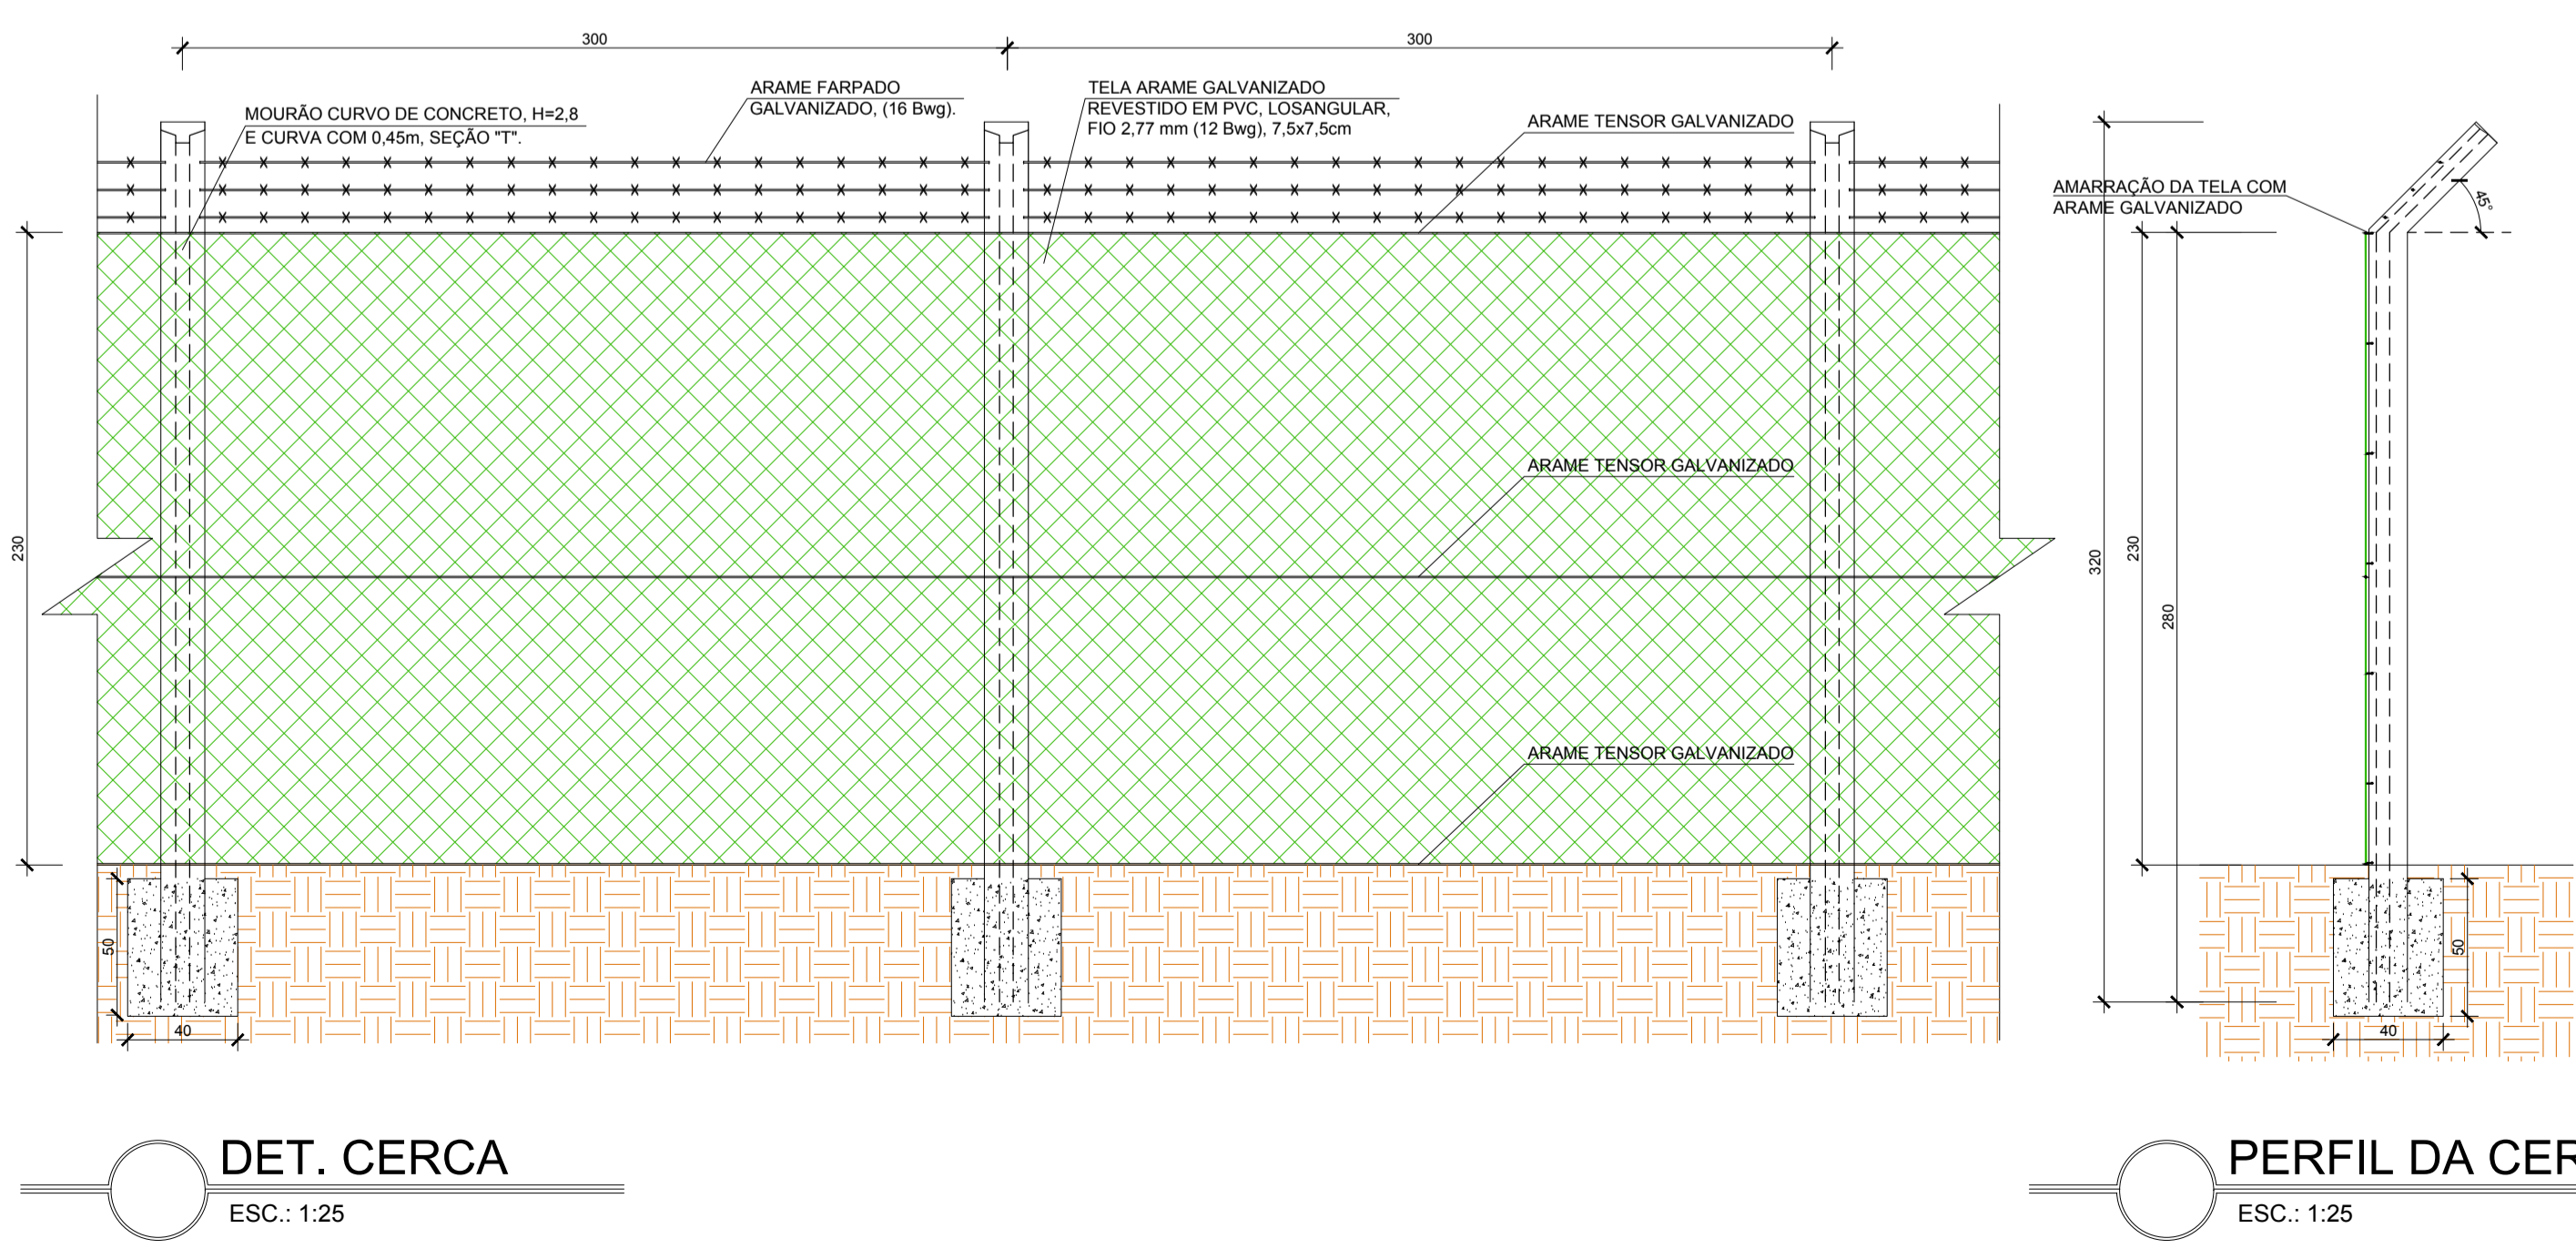
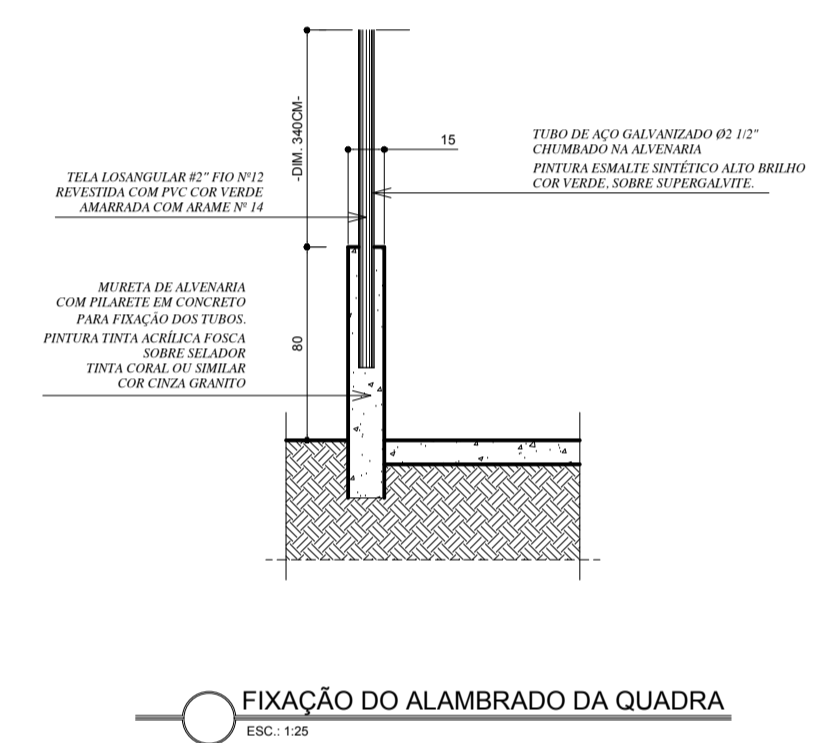
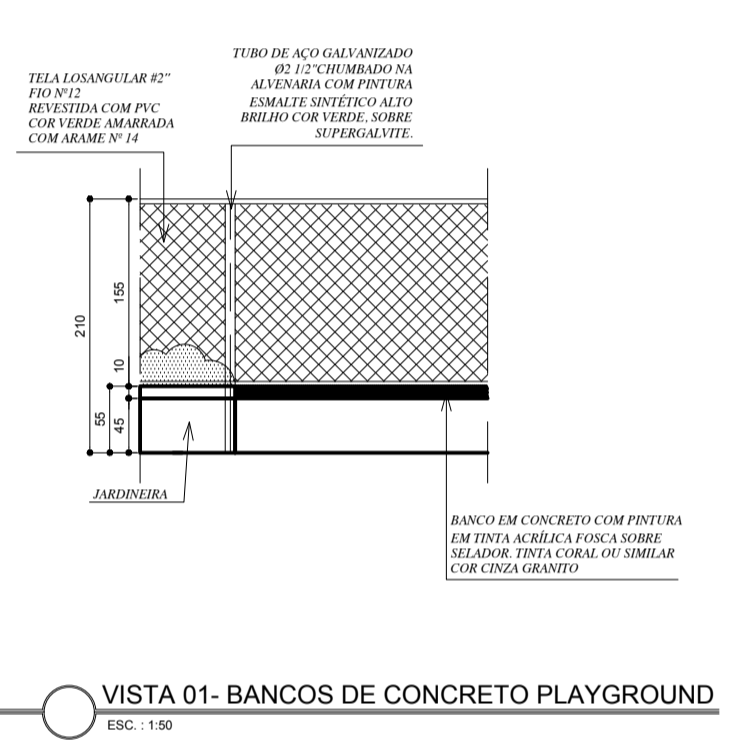
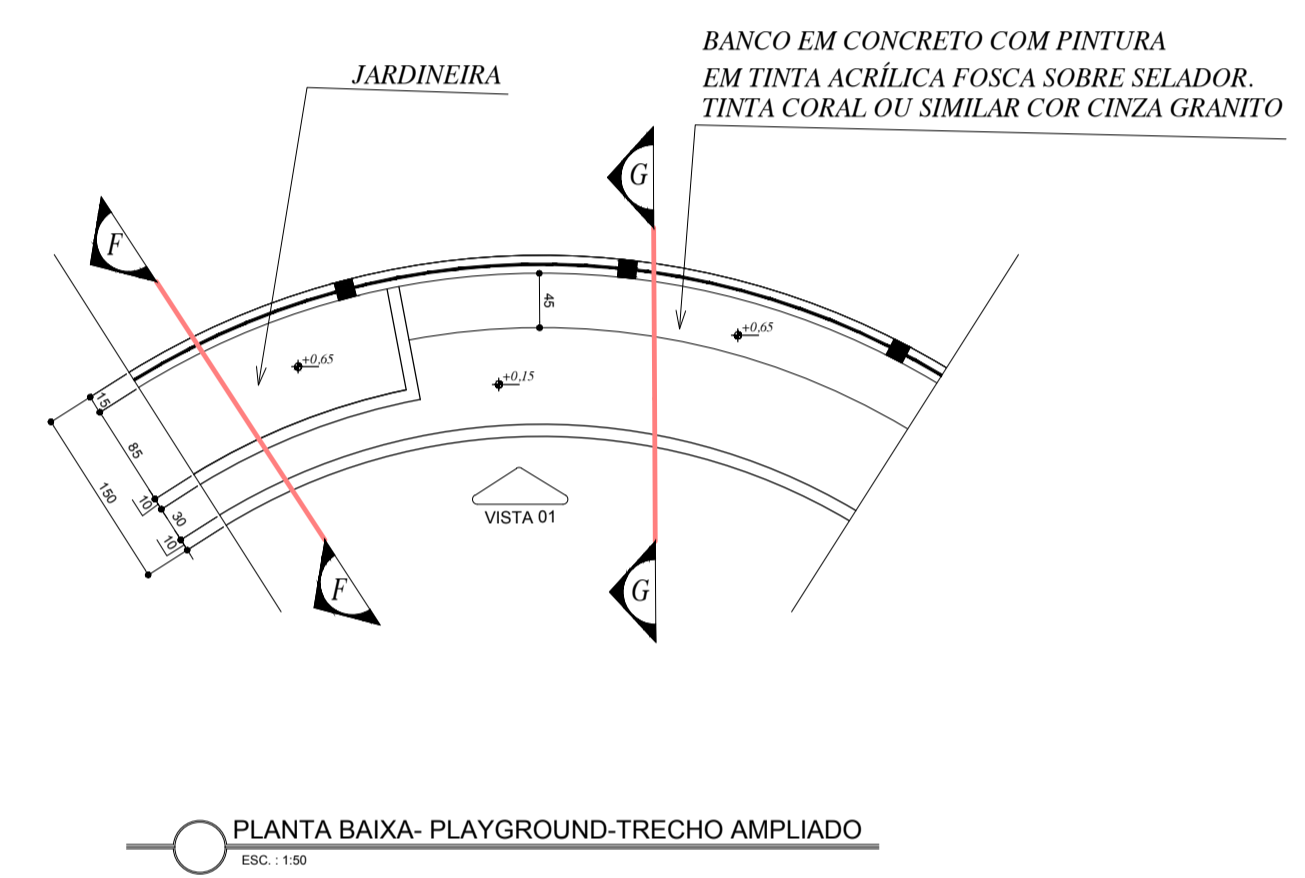
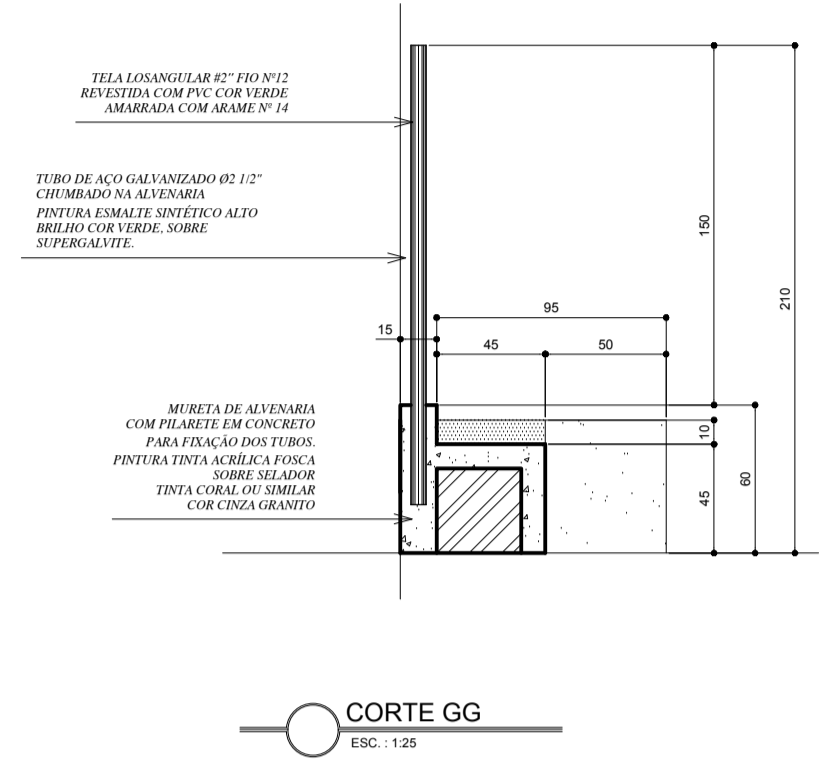
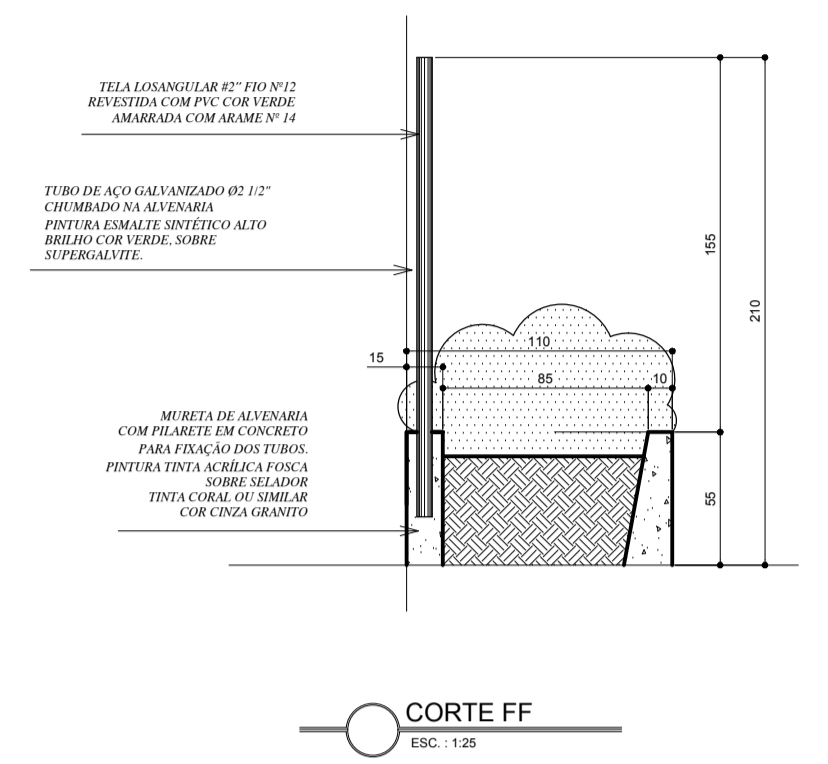


- NOTAS
01. Dimensões em centímetro, exceto onde indicado
 02. As cotas prevalecem sobre o desenho
 03. Verificar medidas no local
 04. Todas as paredes não cotadas são de 10cm

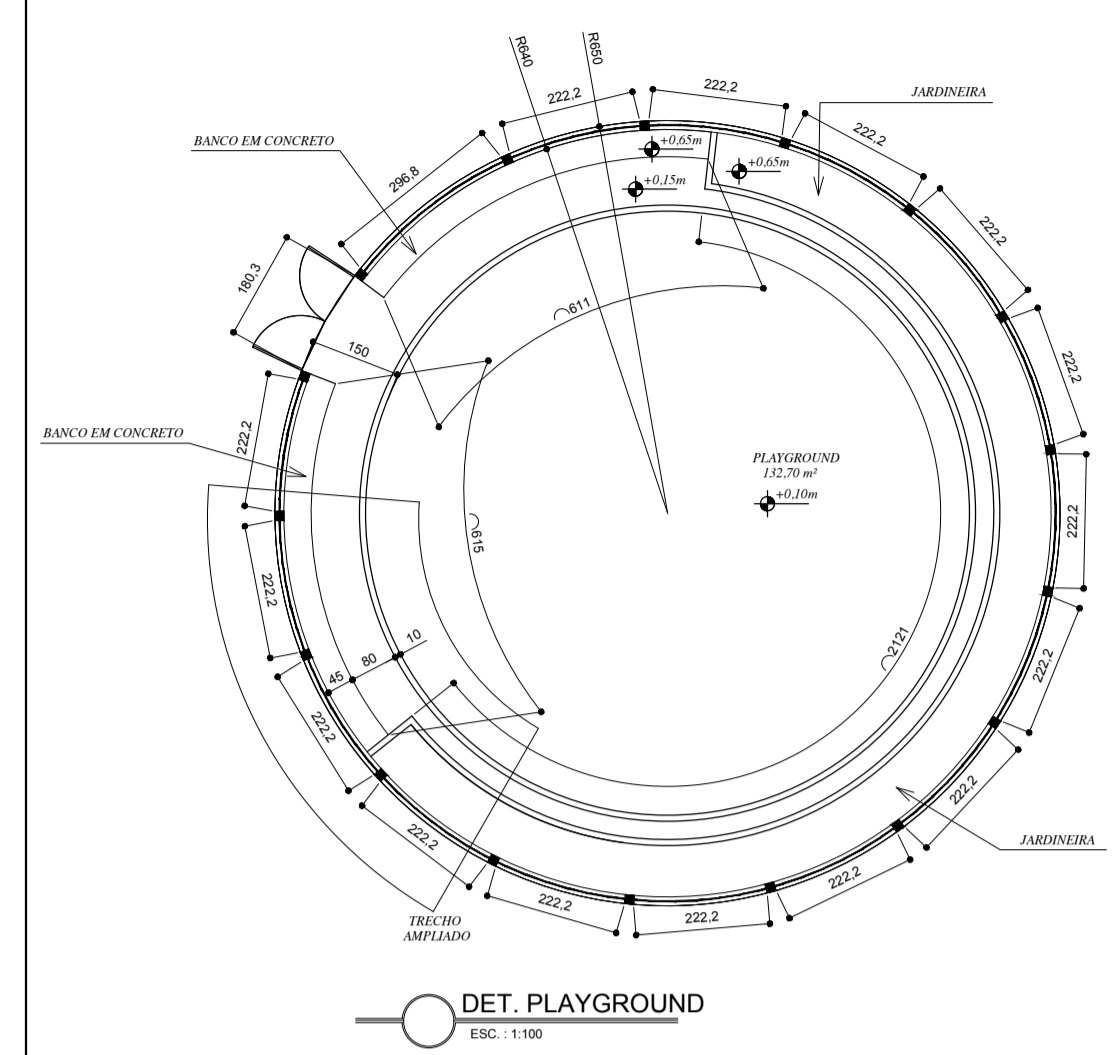

	PREFEITURA MUNICIPAL DE VIANA PREFEITO GILSON DANIEL BATISTA	
	PROJETO DE ARQUITETURA PRAÇA DAS CORES	
LOCAL: Baixo Bom Pastor - Viana/ES	AUTOR DO PROJ. DE ARQUITETURA:	
SECRETARIA DE INFRAESTRUTURA E DESENVOLVIMENTO ECONÔMICO E URBANO:	ARQ. MARCOS FELIPE DA COSTA	
RESPONSÁVEL: GABRIELA SIQUEIRA DE SOUZA	DATA: 18/02/2018	FOLHA: 9/9