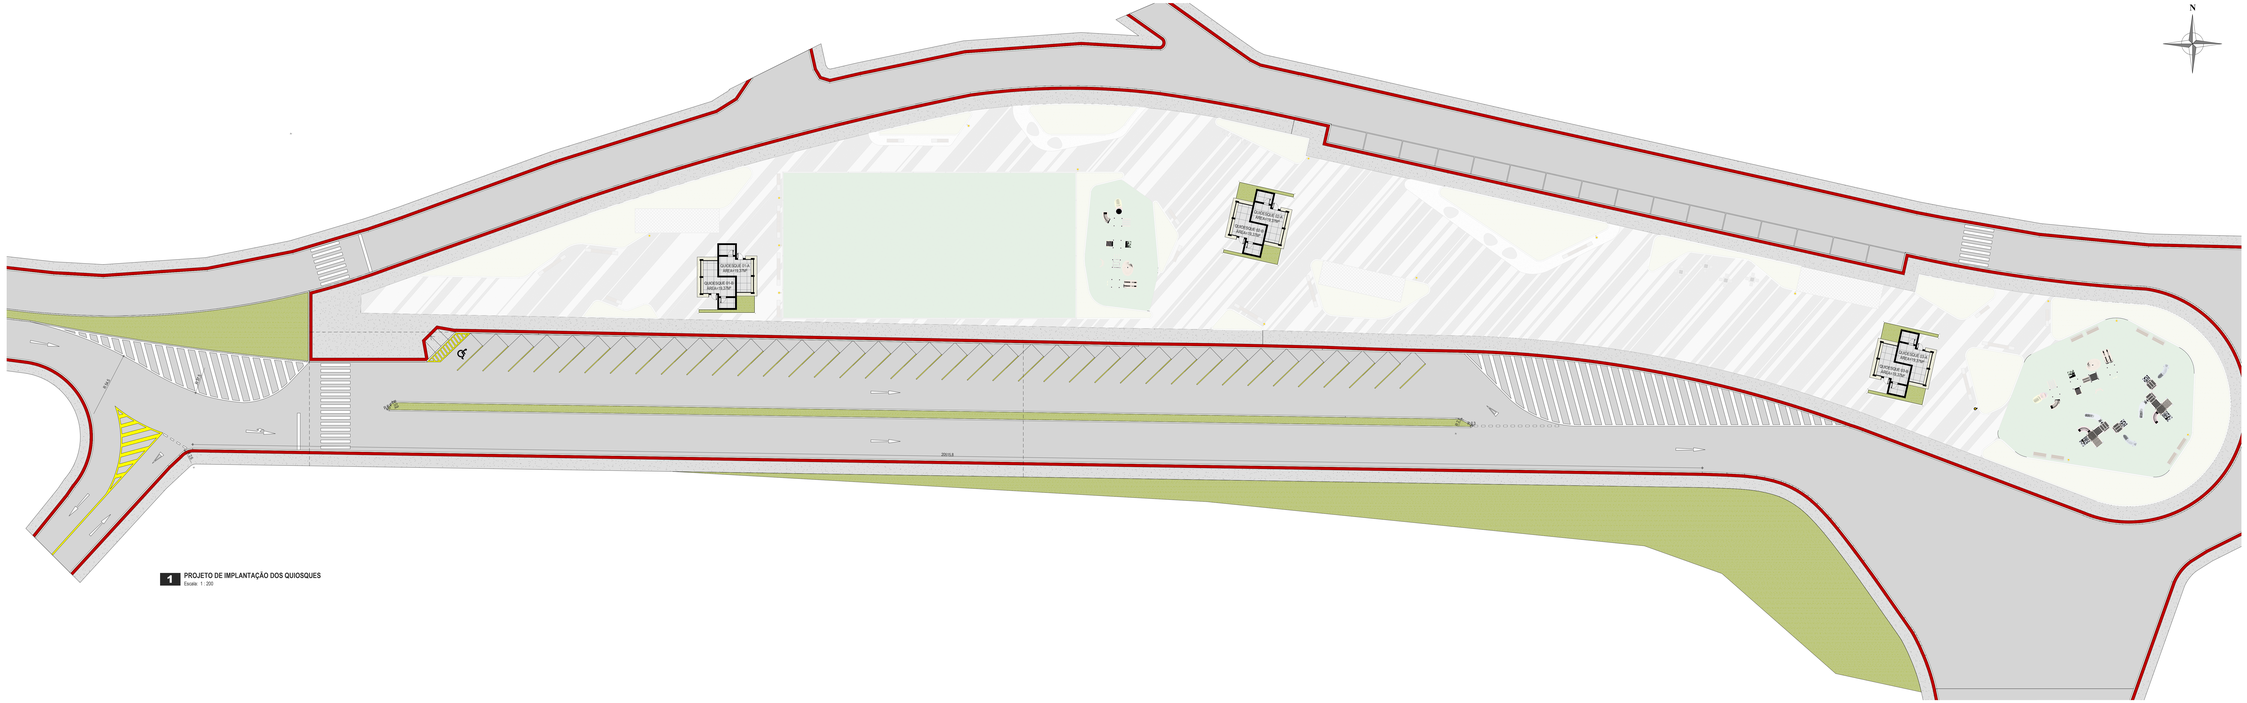
N
LOJA/QUIOSQUE 01/04
ÁREA=18,75M²
QUIOSQUE 01/04
ÁREA=18,75M²
LOJA/QUIOSQUE 02/04
ÁREA=18,75M²
QUIOSQUE 02/04
ÁREA=18,75M²
LOJA/QUIOSQUE 03/04
ÁREA=18,75M²
QUIOSQUE 03/04
ÁREA=18,75M²
LOJA/QUIOSQUE 04/04
ÁREA=18,75M²
QUIOSQUE 04/04
ÁREA=18,75M²
8,00 A
8,00 B
2,00
2,00
2,00